


Y 4476053,454
X 5592437,712

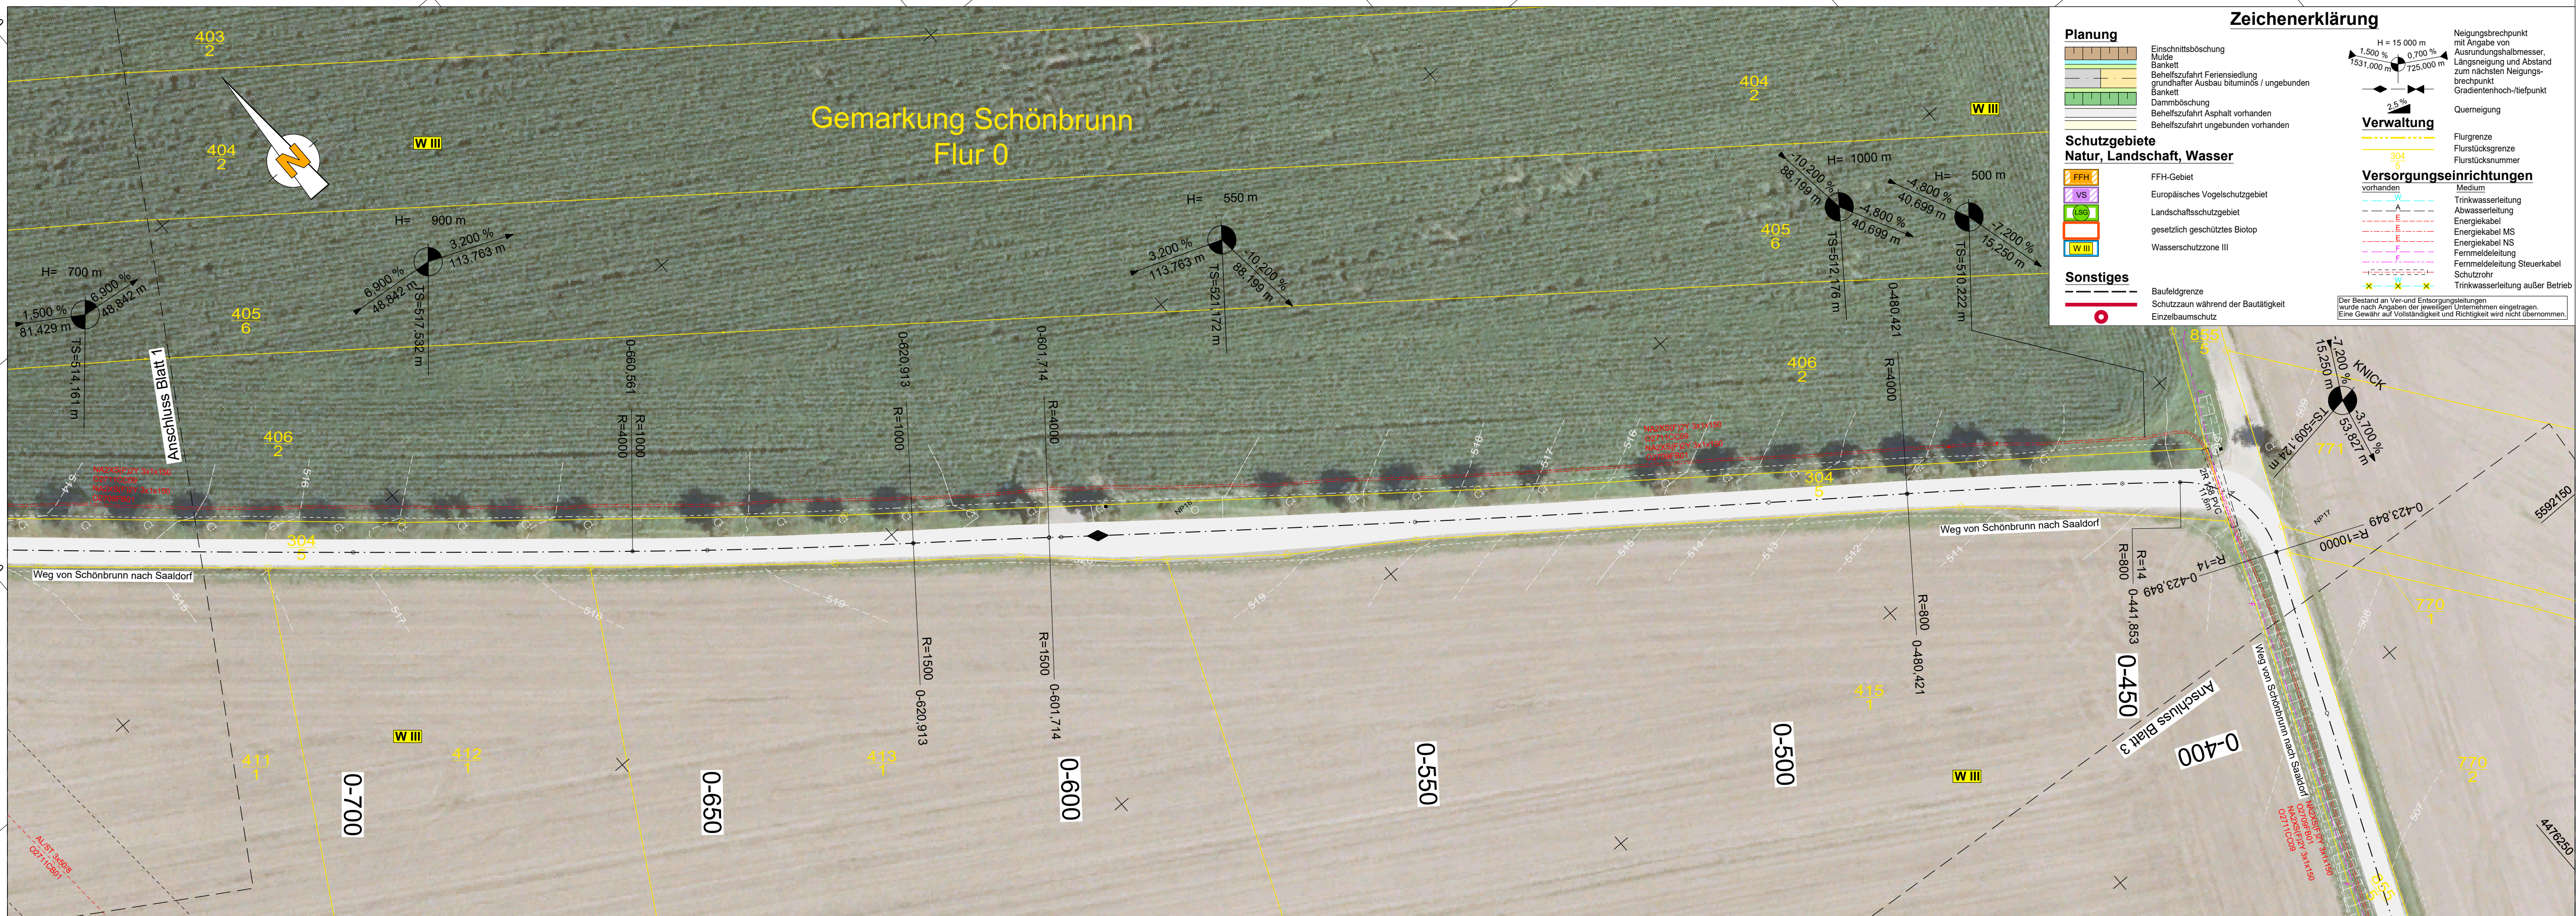

Y 4475970,000
X 5592340,000

Y 4476329,101
X 5592202,287

Y 4476245,647
X 5592104,575

Zeichenerklärung

Planung

- Einschnittsböschung
- Mulde
- Bankett
- Behelfszufahrt Feriensiedlung
- grundhafter Ausbau bituminös / ungebunden
- Bankett
- Dammböschung
- Behelfszufahrt Asphalt vorhanden
- Behelfszufahrt ungebunden vorhanden

Schutzgebiete

Natur, Landschaft, Wasser

- FFH-Gebiet
- Europäisches Vogelschutzgebiet
- Landschaftsschutzgebiet
- gesetzlich geschütztes Biotop
- Wasserschutzzone III

Sonstiges

- Baufeldgrenze
- Schutzzaun während der Bautätigkeit
- Einzelbaumschutz

Verwaltung

- Flurgrenze
- Flurstücksgrenze
- Flurstücksnummer

Versorgungseinrichtungen

- vorhanden
- Medium
- Trinkwasserleitung
- Abwasserleitung
- Energiekabel
- Energiekabel MS
- Energiekabel NS
- Fernmeldeleitung
- Steuerkabel
- Schutzrohr
- Trinkwasserleitung außer Betrieb

Der Bestand an Ver- und Entsorgungsleitungen wurde nach Angaben der jeweiligen Unternehmen eingetragen. Eine Gewähr auf Vollständigkeit und Richtigkeit wird nicht übernommen.

Nr.	Art der Änderung	Datum	Zeichen
1	2	3	4
5	6	7	8

Entwurfsbearbeitung:	Datum	Zeichen
bearbeitet	25.09.2025	M. Voigtsberger
gezeichnet	25.09.2025	S. Franke
geprüft	25.09.2025	R. Möbius
Projekt-Nr. 21105		

DEGES	Datum	Zeichen
bearbeitet		
geprüft		
Projekt-Nr. VKE 5442		


Plancodierung	
---------------	--

Lagesystem	LS 120	Stand Kataster	09/2024
Höhensystem	HS 160	Bestandsvermessung	12/2024

FESTSTELLUNGSENTWURF

Straßenbauverwaltung Thüringer Landesamt für Bau und Verkehr	Unterlage / Blatt-Nr.: 5.1 / 2 Lageplan Herstellung Behelfszufahrt zur Feriensiedlung Saaldorf Bau-km 0-740,000 - 0-400,000 Maßstab: 1 : 500
Straße: B 90	Station: Bau-km 0-060 - 5+504,195
PROJIS-Nr.:	

Ausbau der B 90 bis Saaldorf	
Aufgestellt: 21.03.2025 DEGES	

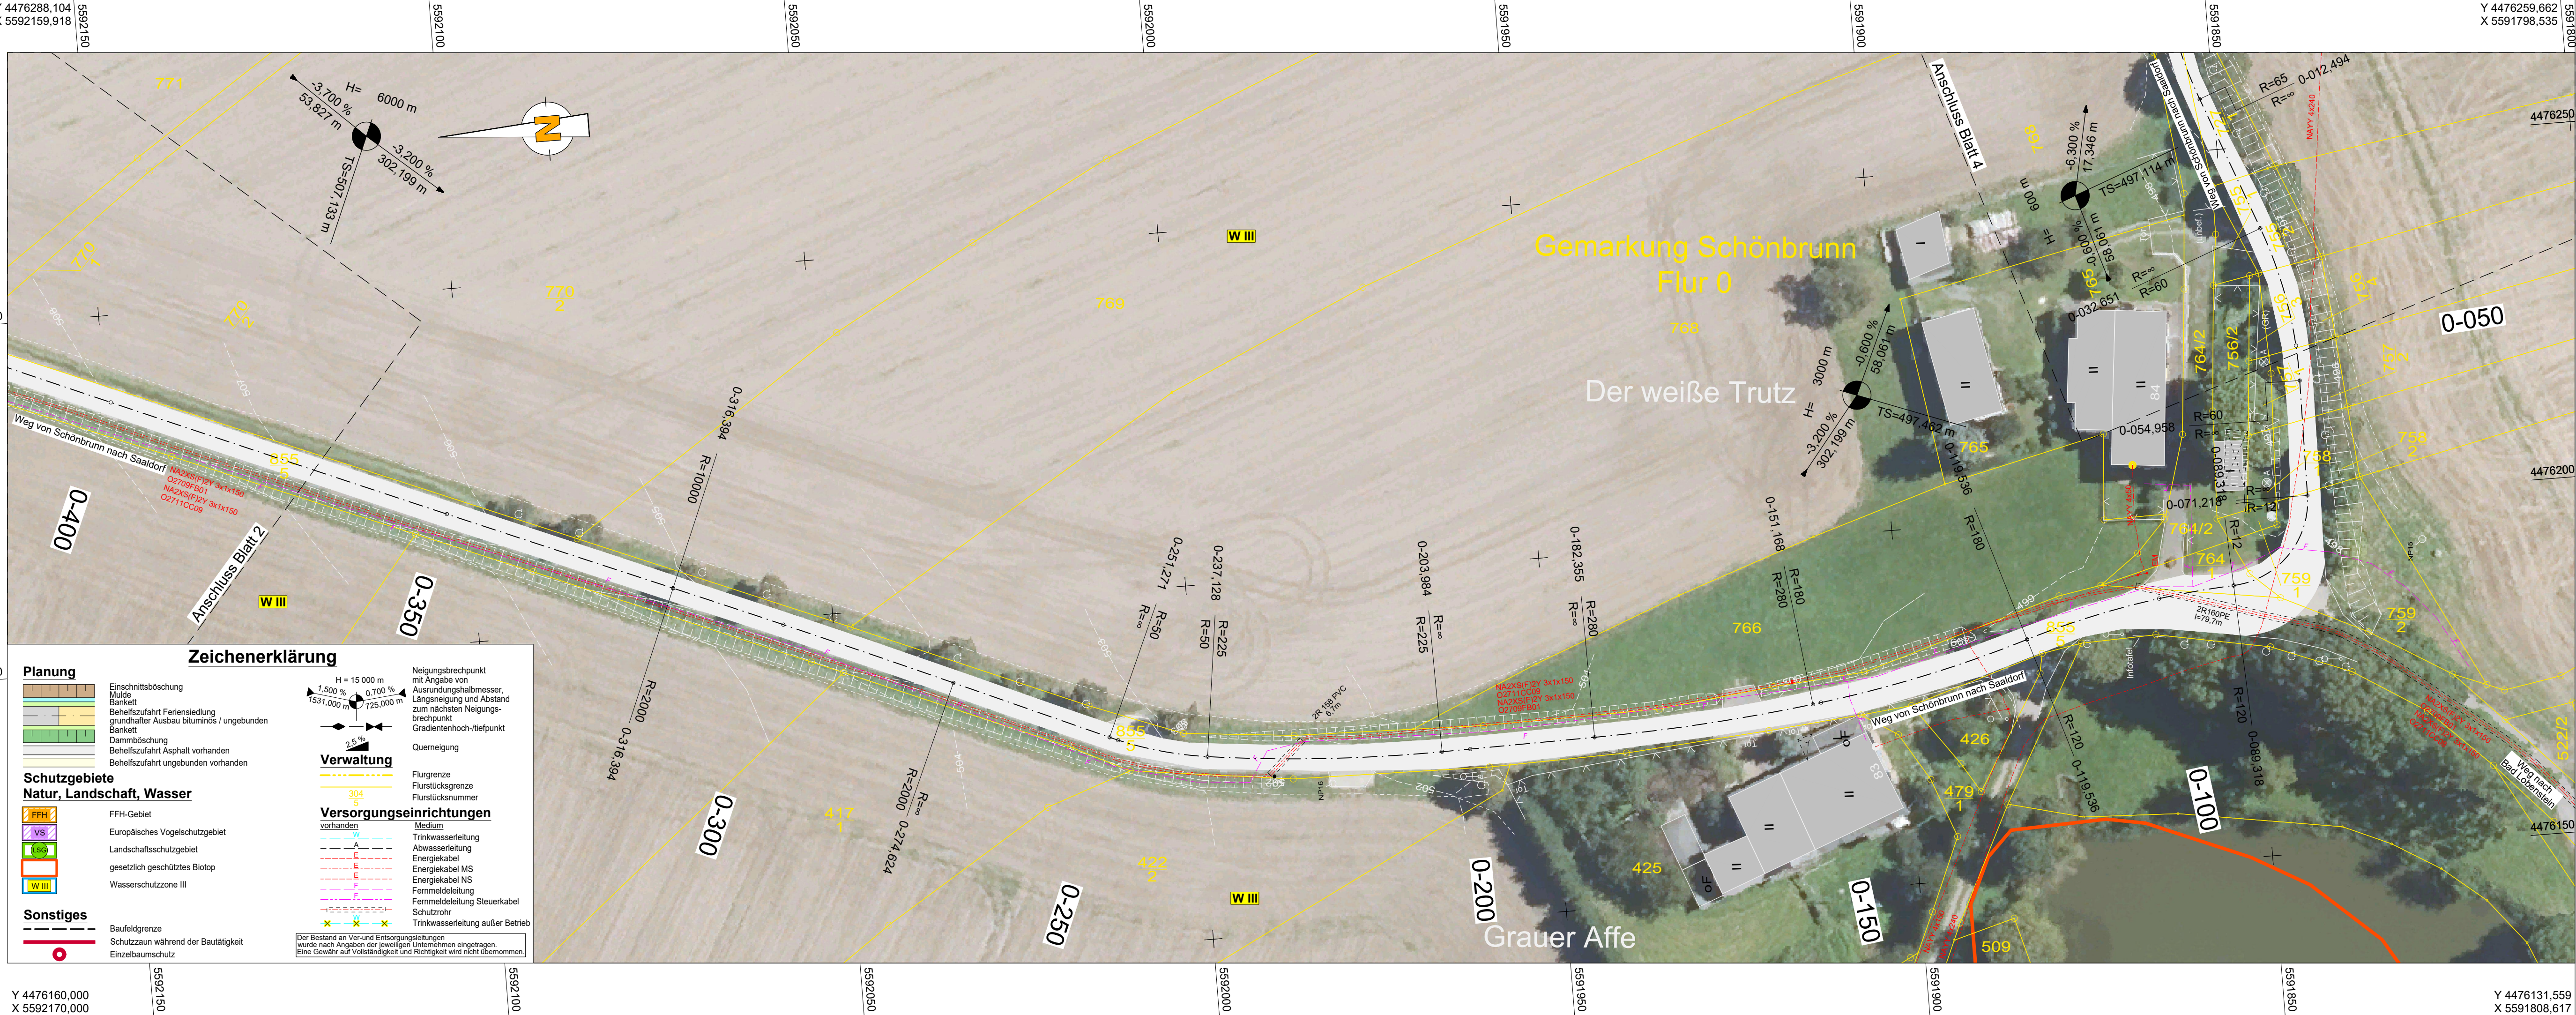

Nr.	Art der Änderung	Datum	Zeichen

1	2	3	4	5	6	7	8
---	---	---	---	---	---	---	---

Entwurfsbearbeitung:		Datum	Zeichen
 meister + möbius Planungsgesellschaft mbH Straße des Friedens 1 D-07548 Gera Fon: 0365.73706-0; Fax: 0365.73706-66 info@mmp-gera.de	bearbeitet	25.09.2025	M. Voigtsberger
	gezeichnet	25.09.2025	S. Franke
	geprüft	25.09.2025	R. Möbius
	Projekt-Nr. 21105		

DEGES Deutsche Einheit Fernstraßenplanungs- und -bau GmbH Zimmerstraße 54 10117 Berlin Telefon (030) 202 43 - 0 Telefax (030) 202 43 - 291 www.deges.de		Datum	Zeichen
bearbeitet			
geprüft			
Projekt-Nr.		VKE 5442	


Plancodierung	
---------------	--

Lagesystem	LS 120	Stand Kataster	09/2024
Höhensystem	HS 160	Bestandsvermessung	12/2024

FESTSTELLUNGSENTWURF

Straßenbauverwaltung Thüringer Landesamt für Bau und Verkehr Straße: B 90 Station: Bau-km 0-060 - 5+504,195 PROJIS-Nr.:	Unterlage / Blatt-Nr.: 5.1 / 3 Lageplan Herstellung Behelfszufahrt zur Feriensiedlung Saaldorf Bau-km 0-400,000 - 0-020,000 Maßstab: 1 : 500
---	---

Ausbau der B 90 bis Saaldorf	
Aufgestellt: 21.03.2025 DEGES	

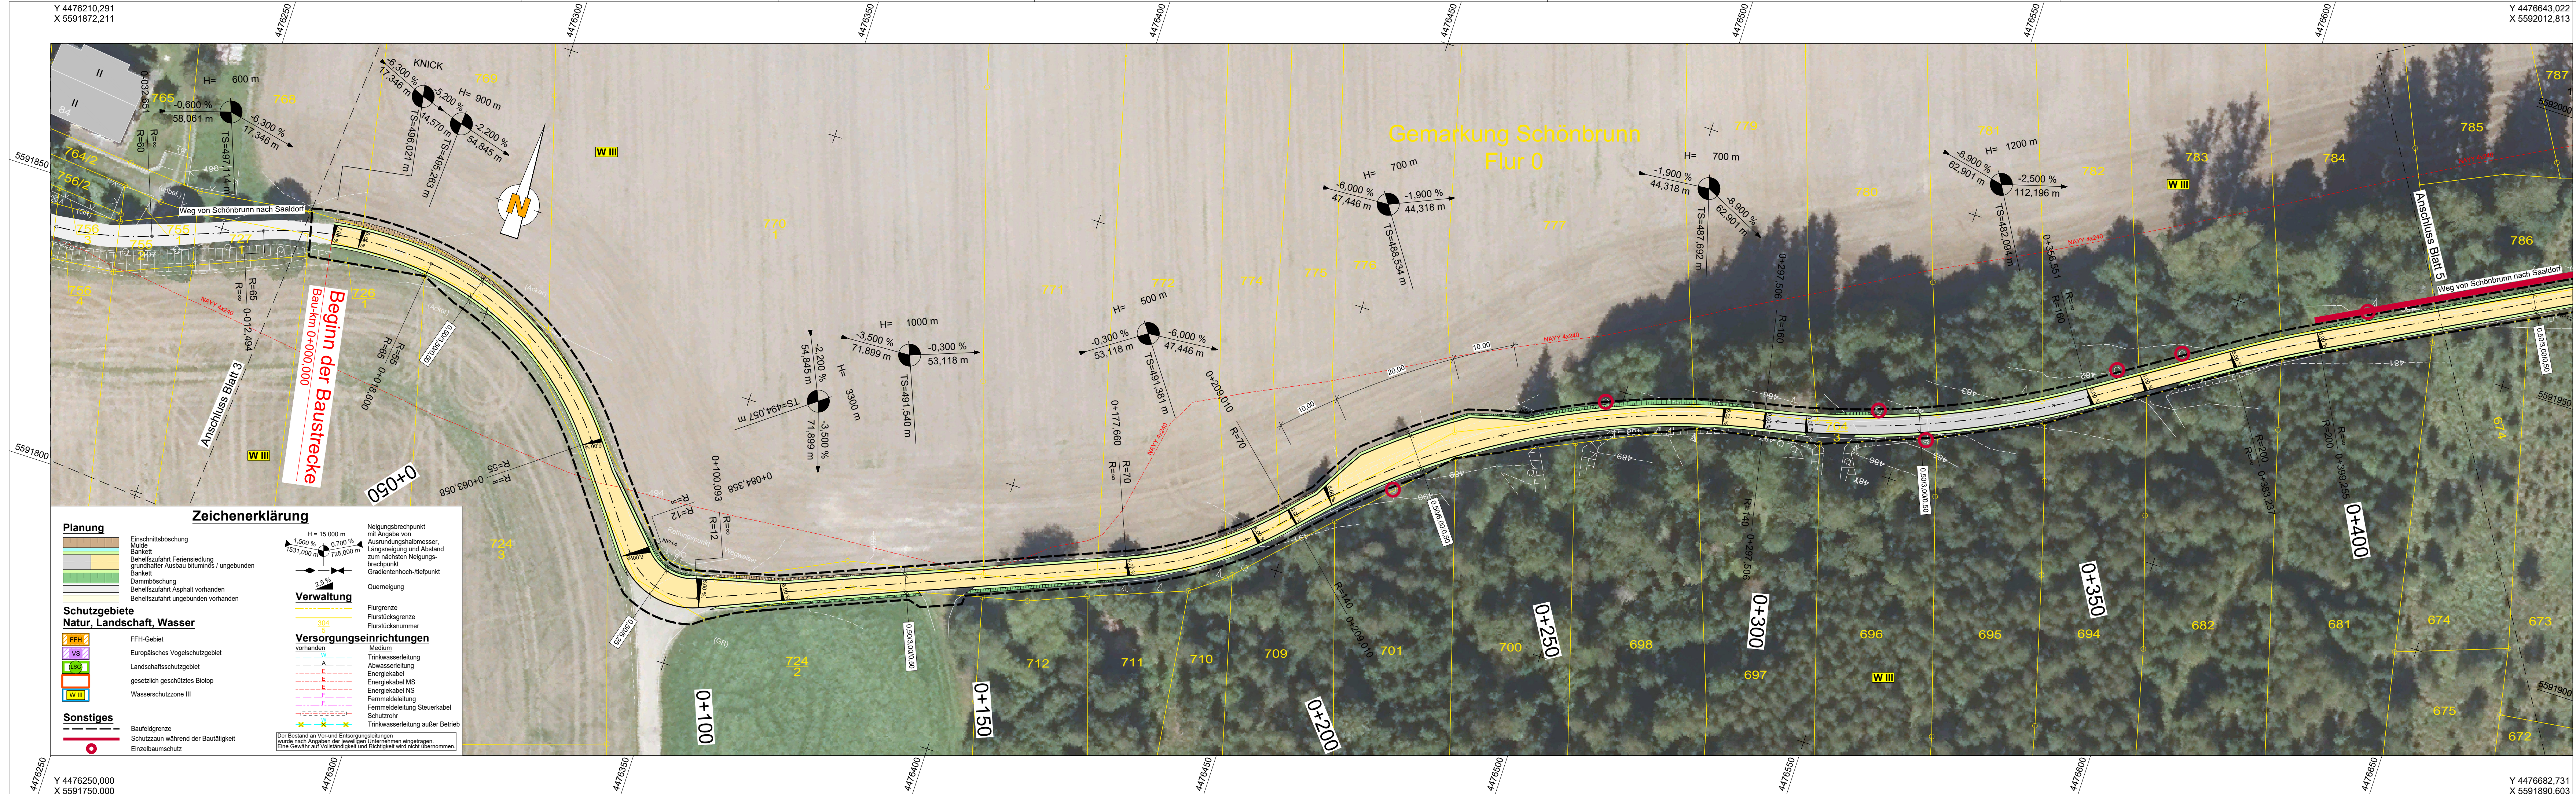

Nr.	Art der Änderung	Datum	Zeichen
1	2	3	4
5	6	7	8

Entwurfsbearbeitung:	Datum	Zeichen
bearbeitet	25.09.2025	M. Voigtsberger
gezeichnet	25.09.2025	S. Franke
geprüft	25.09.2025	R. Möbius
Projekt-Nr. 21105		


DEGES	Datum	Zeichen
bearbeitet		
geprüft		
Projekt-Nr. VKE 5442		

Plancodierung			
Lagesystem	LS 120	Stand Kataster	09/2024
Höhensystem	HS 160	Bestandsvermessung	12/2024

FESTSTELLUNGSENTWURF

Straßenbauverwaltung Thüringer Landesamt für Bau und Verkehr	Unterlage / Blatt-Nr.: 5.1 / 4 Lageplan Herstellung Behelfszufahrt zur Feriensiedlung Saaldorf Bau-km 0+020,000 - 0+440,000 Maßstab: 1 : 500
Straße: B 90	Station: Bau-km 0+060 - 5+504,195
PROJIS-Nr.:	

Ausbau der B 90 bis Saaldorf	
Aufgestellt: 21.03.2025	
DEGES	

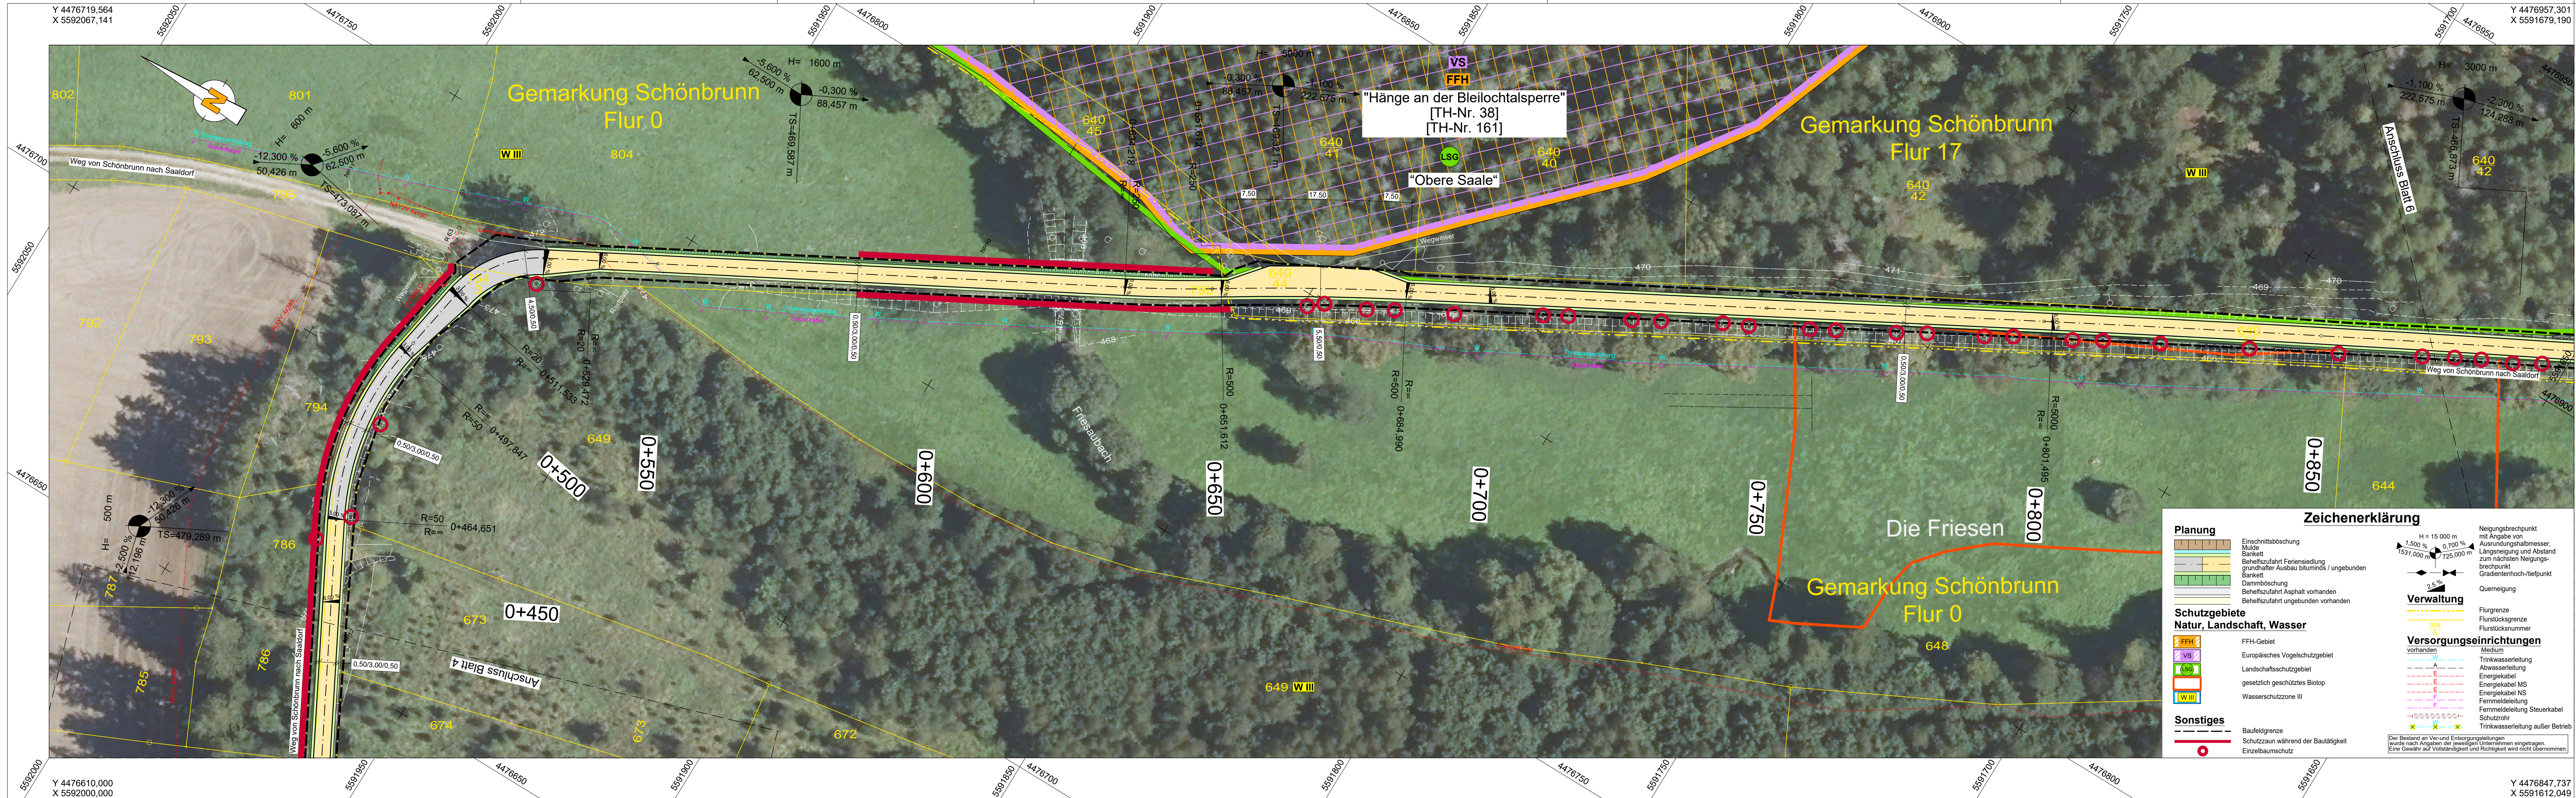

Nr.	Art der Änderung					Datum	Zeichen
1	2	3	4	5	6	7	8

Entwurfsbearbeitung:		Datum	Zeichen
	bearbeitet	25.09.2025	M. Voigtsberger
	gezeichnet	25.09.2025	S. Franke
	geprüft	25.09.2025	R. Möbius
Fon: 0365.73706-0; Fax: 0365.73706-66 info@mmp-gera.de		Projekt-Nr. 21105	


DEGES		Datum	Zeichen
	bearbeitet		
	geprüft		
	Projekt-Nr. VKE 5442		

Plancodierung			
Lagesystem	LS 120	Stand Kataster	09/2024
Höhensystem	HS 160	Bestandsvermessung	12/2024

FESTSTELLUNGSENTWURF

Straßenbauverwaltung Thüringer Landesamt für Bau und Verkehr		Unterlage / Blatt-Nr.: 5,1 / 5 Lageplan Herstellung Behelfszufahrt zur Feriensiedlung Saaldorf Bau-km 0+440,000 - 0+880,000 Maßstab: 1 : 500
Straße:	B 90	Station: Bau-km 0-060 - 5+504,195
PROJIS-Nr.:		

Ausbau der B 90 bis Saaldorf	
Aufgestellt: 21.03.2025	
DEGES	

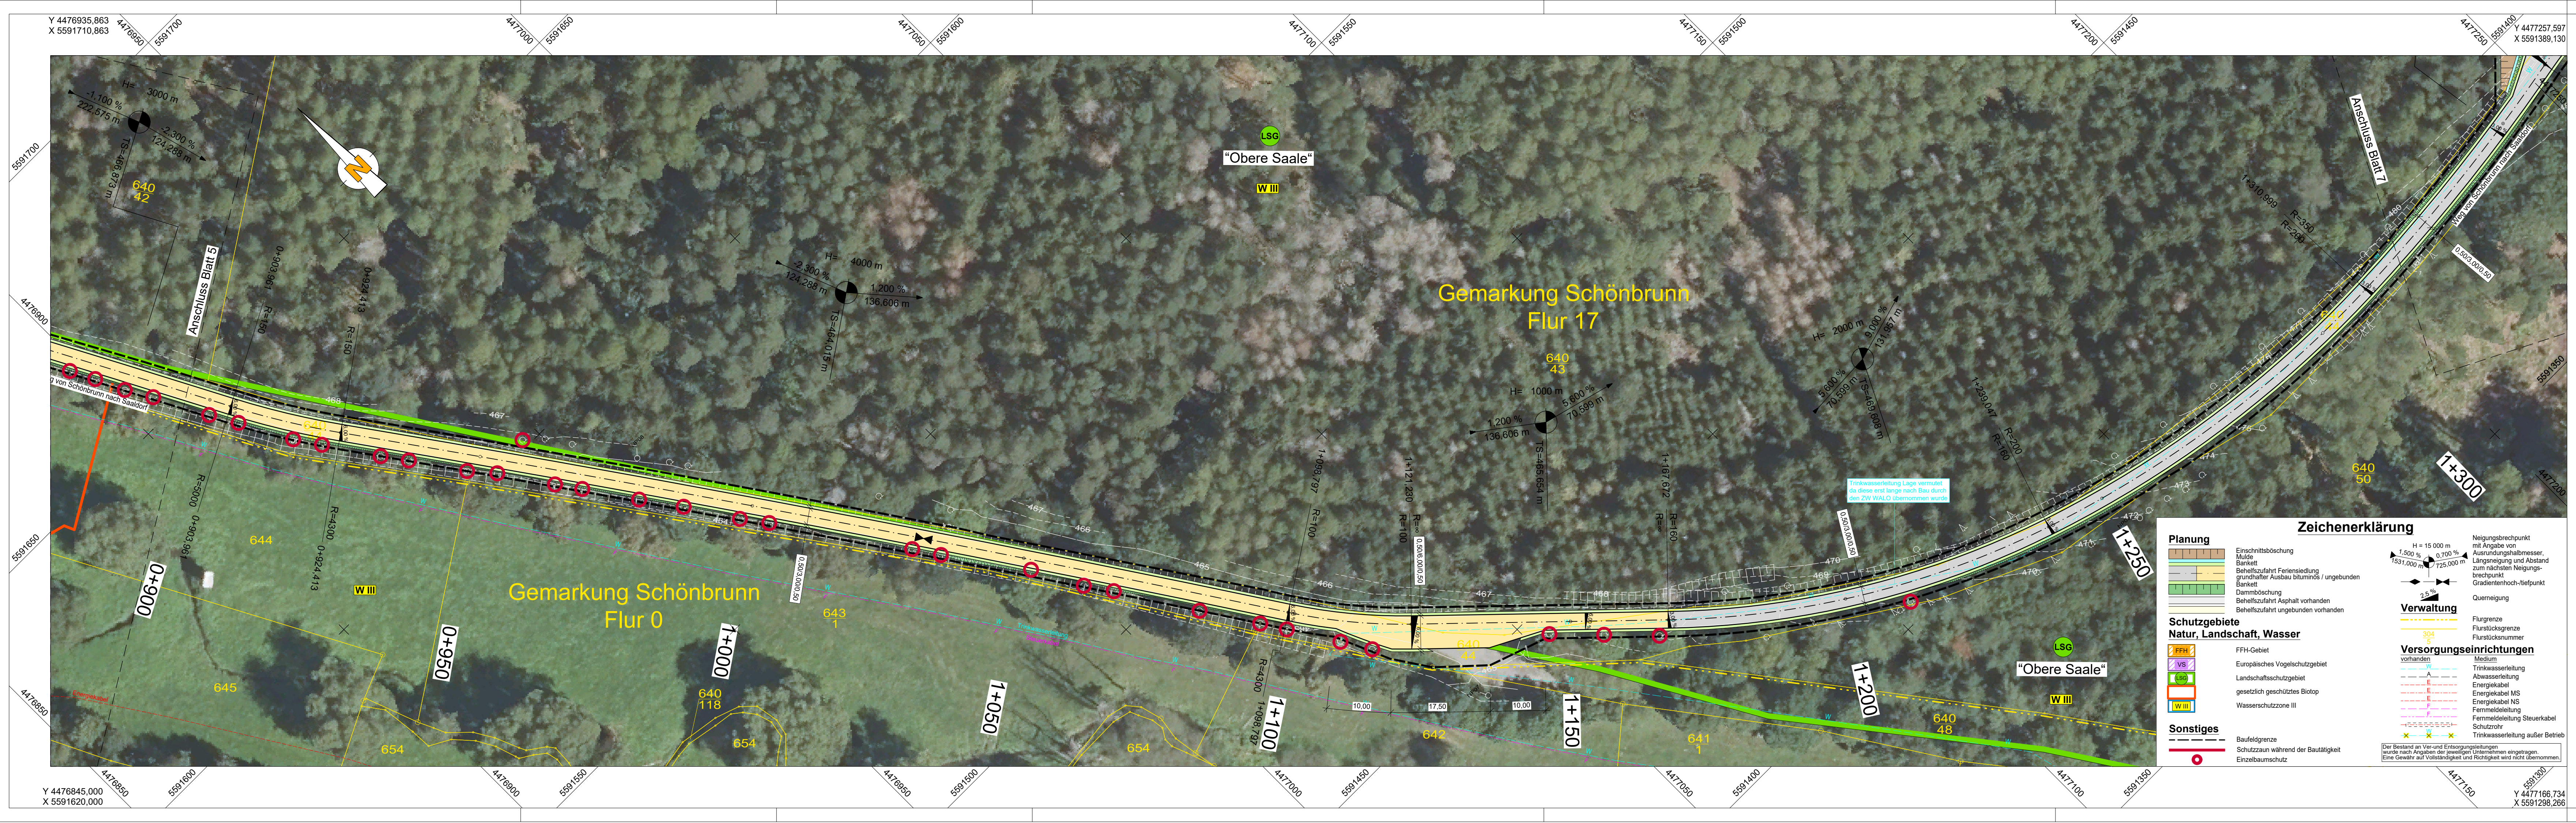

Nr.	Art der Änderung				Datum	Zeichen	
1	2	3	4	5	6	7	8

Entwurfsbearbeitung:		Datum	Zeichen
	bearbeitet	25.09.2025	M. Voigtsberger
	gezeichnet	25.09.2025	S. Franke
	geprüft	25.09.2025	R. Möbius
Fon: 0365.73706-0; Fax: 0365.73706-66 info@mmp-gera.de		Projekt-Nr. 21105	


DEGES		Datum	Zeichen
Deutsche Einheit Fernstraßenplanungs- und -bau GmbH Zimmerstraße 54 10117 Berlin Telefon (030) 202 43 - 0 Telefax (030) 202 43 - 291 www.deges.de		bearbeitet	
		geprüft	
		Projekt-Nr. VKE 5442	

Planocodierung			
Lagesystem	LS 120	Stand Kataster	09/2024
Höhensystem	HS 160	Bestandsvermessung	12/2024

FESTSTELLUNGSENTWURF

Straßenbauverwaltung Thüringer Landesamt für Bau und Verkehr Straße: B 90 Station: Bau-km 0-060 - 5+504,195		Unterlage / Blatt-Nr.: 5.1 / 6 Lageplan Herstellung Behelfszufahrt zur Feriensiedlung Saaldorf Bau-km 0+880,000 - 1+340,000 Maßstab: 1 : 500
PROJIS-Nr.:		

Ausbau der B 90 bis Saaldorf	
Aufgestellt: 21.03.2025 DEGES	

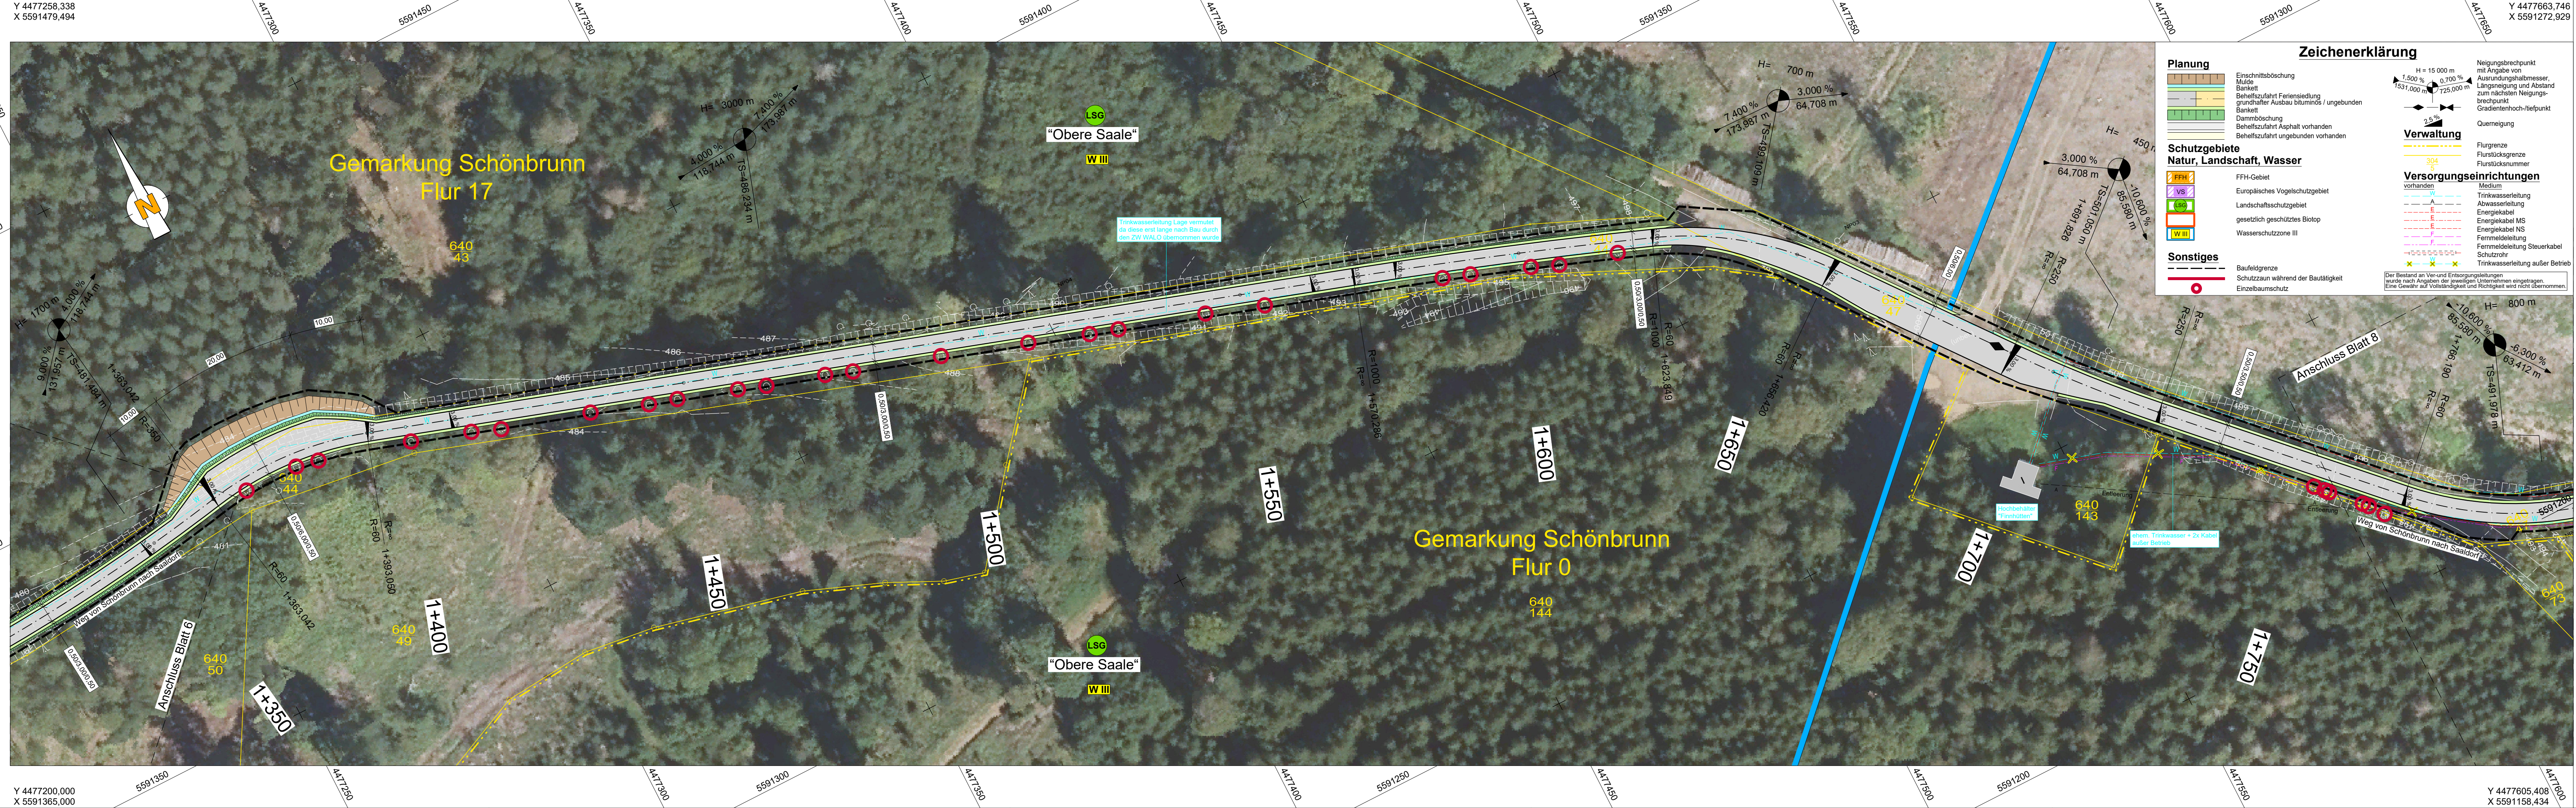

Nr.	Art der Änderung					Datum	Zeichen
1	2	3	4	5	6	7	8

Entwurfsbearbeitung:		Datum	Zeichen
	bearbeitet	25.09.2025	M. Voigtsberger
	gezeichnet	25.09.2025	S. Franke
	geprüft	25.09.2025	R. Möbius
		Projekt-Nr. 21105	

DEGES		Datum	Zeichen
	bearbeitet		
	geprüft		
		Projekt-Nr. VKE 5442	

Plancodierung			
Lagesystem	LS 120	Stand Kataster	09/2024
Höhensystem	HS 160	Bestandsvermessung	12/2024

FESTSTELLUNGSENTWURF

Straßenbauverwaltung Thüringer Landesamt für Bau und Verkehr		Unterlage / Blatt-Nr.: 5.1 / 7 Lageplan Herstellung Behelfszufahrt zur Feriensiedlung Saaldorf	
Straße:	B 90	Station:	Bau-km 0-060 - 5+504,195
PROJIS-Nr.:		Bau-km 1+340,000 - 1+780,000 Maßstab: 1 : 500	

Ausbau der B 90 bis Saaldorf	
Aufgestellt: 21.03.2025 DEGES	

Plancodierung			
Lagesystem	LS 120	Stand Kataster	09/2024
Höhensystem	HS 160	Bestandsvermessung	12/2024

FESTSTELLUNGSENTWURF

Straßenbauverwaltung Thüringer Landesamt für Bau und Verkehr Straße: B 90 Station: Bau-km 0-060 - 5+504,195 PROJIS-Nr.:	Unterlage / Blatt-Nr.: 5.1 / 8 Lageplan Herstellung Behelfszufahrt zur Feriensiedlung Saaldorf Bau-km 1+780,000 - 2+062,000 Maßstab: 1 : 500
---	---

Ausbau der B 90 bis Saaldorf

Aufgestellt: 21.03.2025 DEGES	