
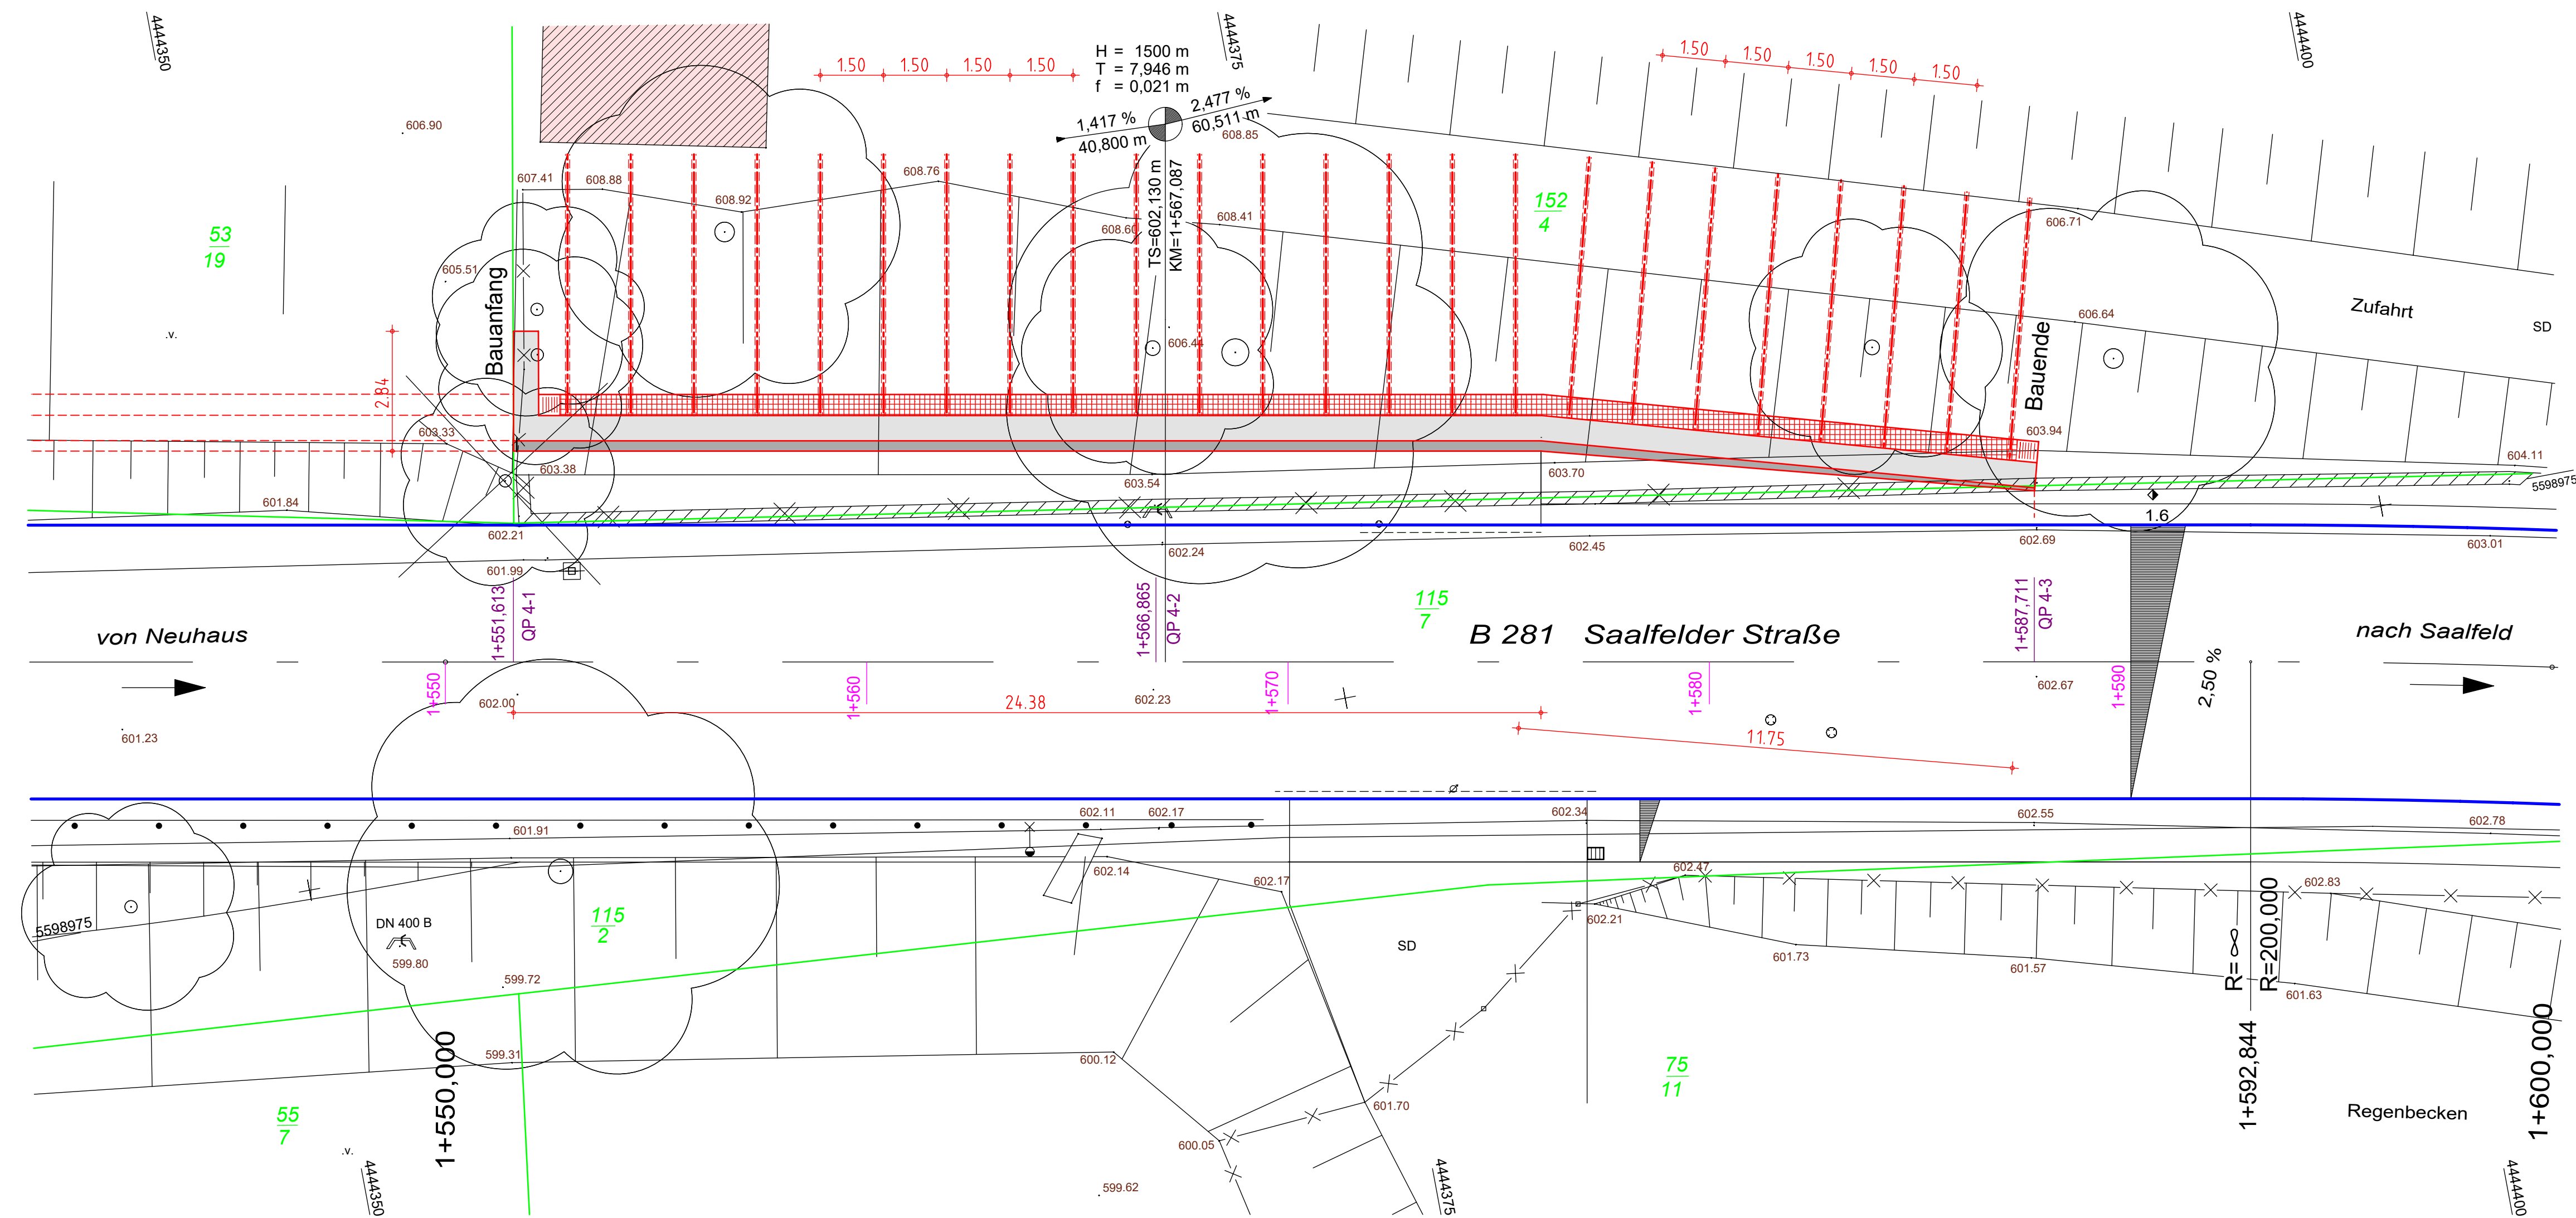


Längsschnitt Ingenieurbauwerk B8

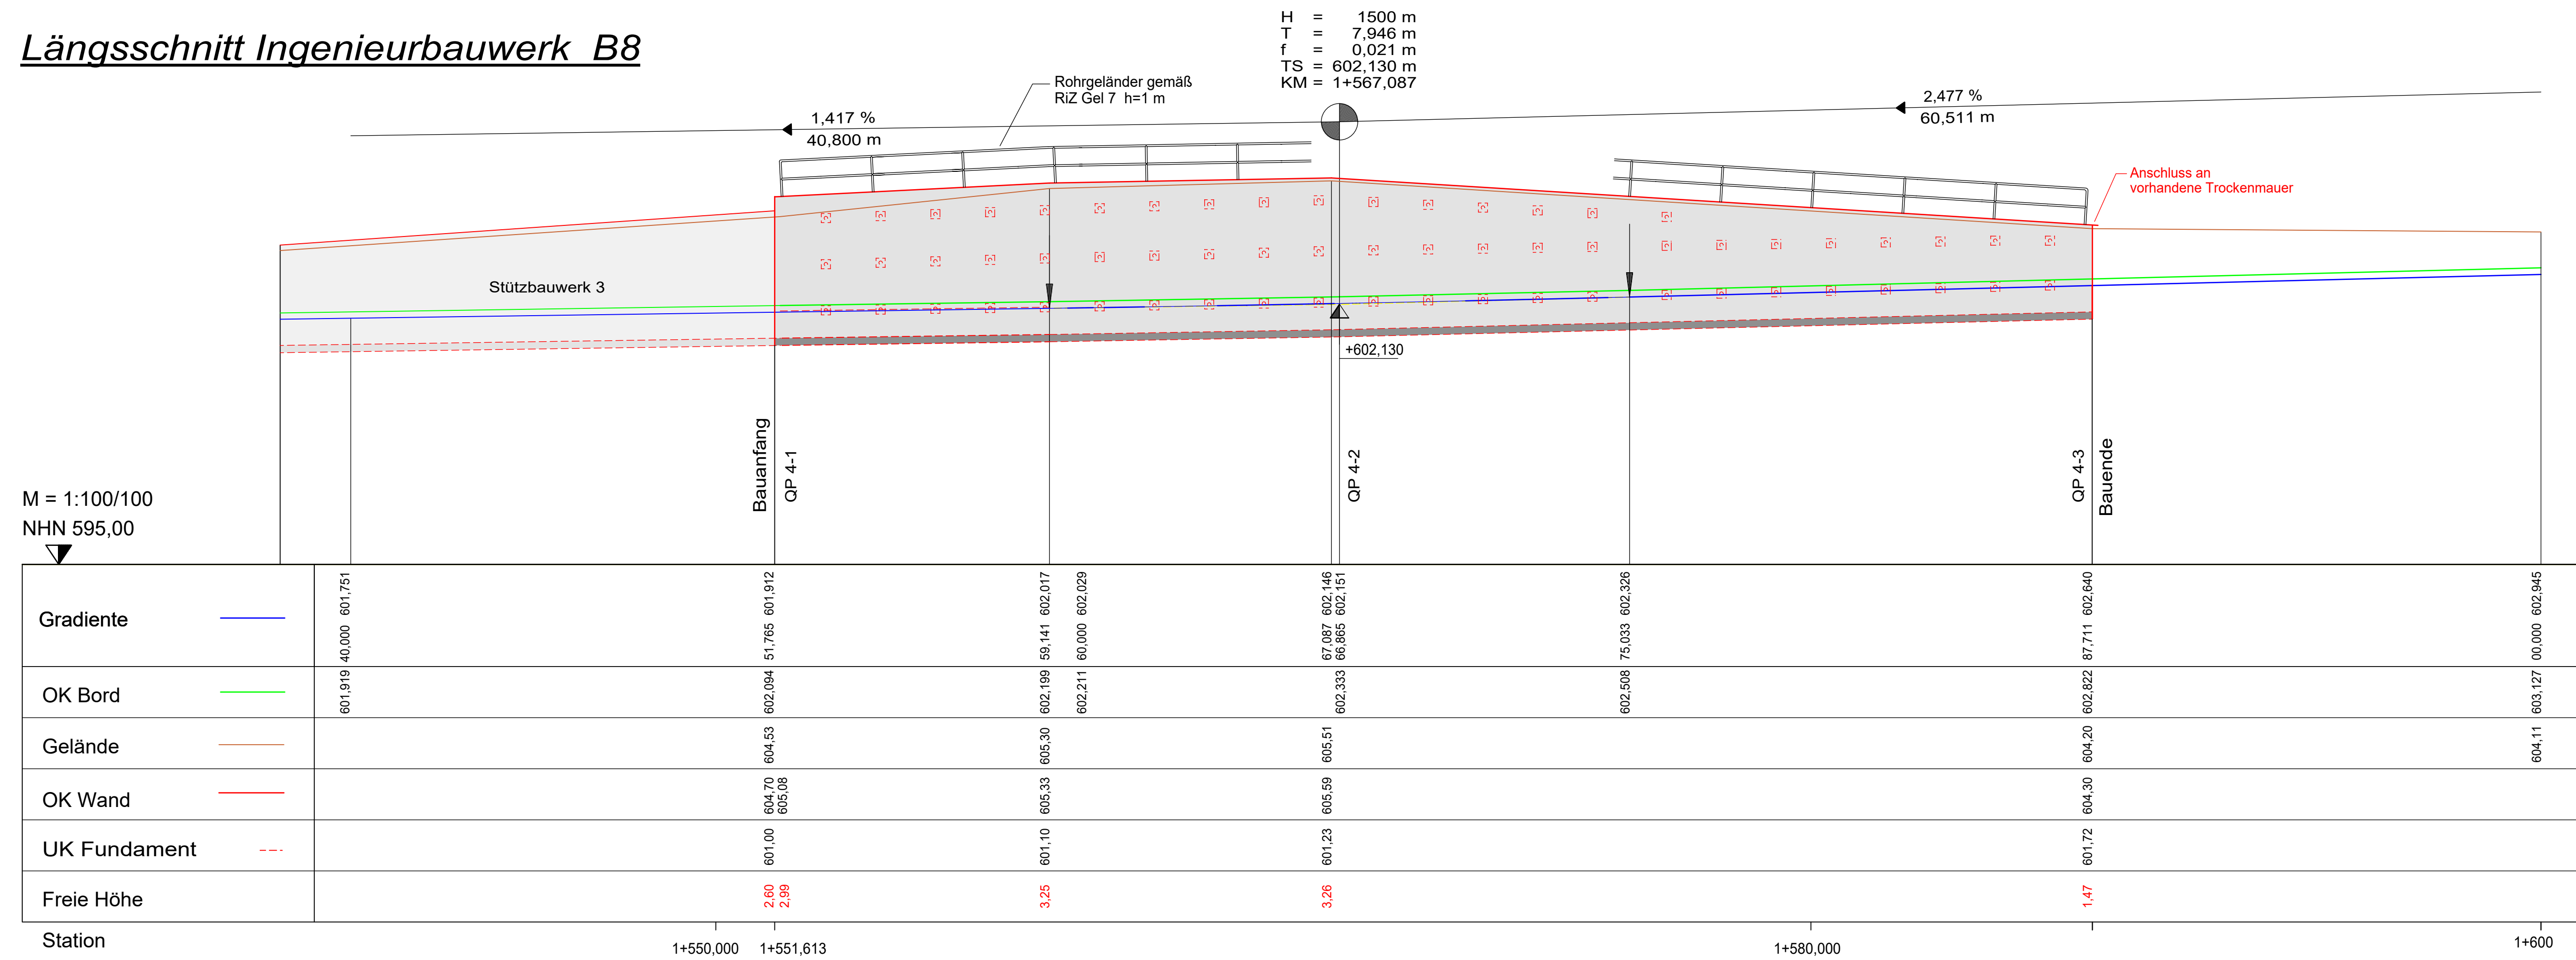

Entwurfsbearbeitung: Straßen-, Tief- und Hochbauprojektierung GmbH (sthp) Suhl	bearbeitet: 11.06.2014	Weiß
	gezeichnet: 11.06.2014	Hammon
	geprüft:	
 Erich-Krempel-Straße 12 98527 Suhl Tel.: (03681) 858-0 Fax: (03681) 858-250	Projekt-Nr.: 2 585 810	

Straßenbauamt Mittelthüringen Warsbergstraße 3 99092 Erfurt	geprüft: Erfurt, den
---	-----------------------------------

Nr.	Art der Änderung	Datum	Zeichen

VORENTWURF

Straßenbauverwaltung des Freistaates Thüringen Straße: B 281 Station: von NK 5432 002 3.932 bis NK 5433 004 6.121 von NK 5433 004 0.000 bis NK 5433 005 0.199	Unterlage / Blatt-Nr.: 15 / 10.1 Bauwerksskizze - Lageplan, Längsschnitt
PROJIS-Nr.:	Maßstab: 1 : 100

B 281 Ortsdurchfahrt Lichte , 1. BA Bau-km 0+008.000 bis Bau-km 2+396.000 Ingenieurbauwerk B 8 - Stützbauwerk Haus 83 - Anschluß an IB B7 km 1+552 - km 1+588	
aufgestellt: Straßenbauamt Mittelhüringen Erfurt, den	geprüft: Thüringer Landesamt für Bau und Verkehr Erfurt, den
genehmigt: Thüringer Landesamt für Bau und Verkehr Erfurt, den	