




Längsschnitt  
Stützbauwerk B 8.1

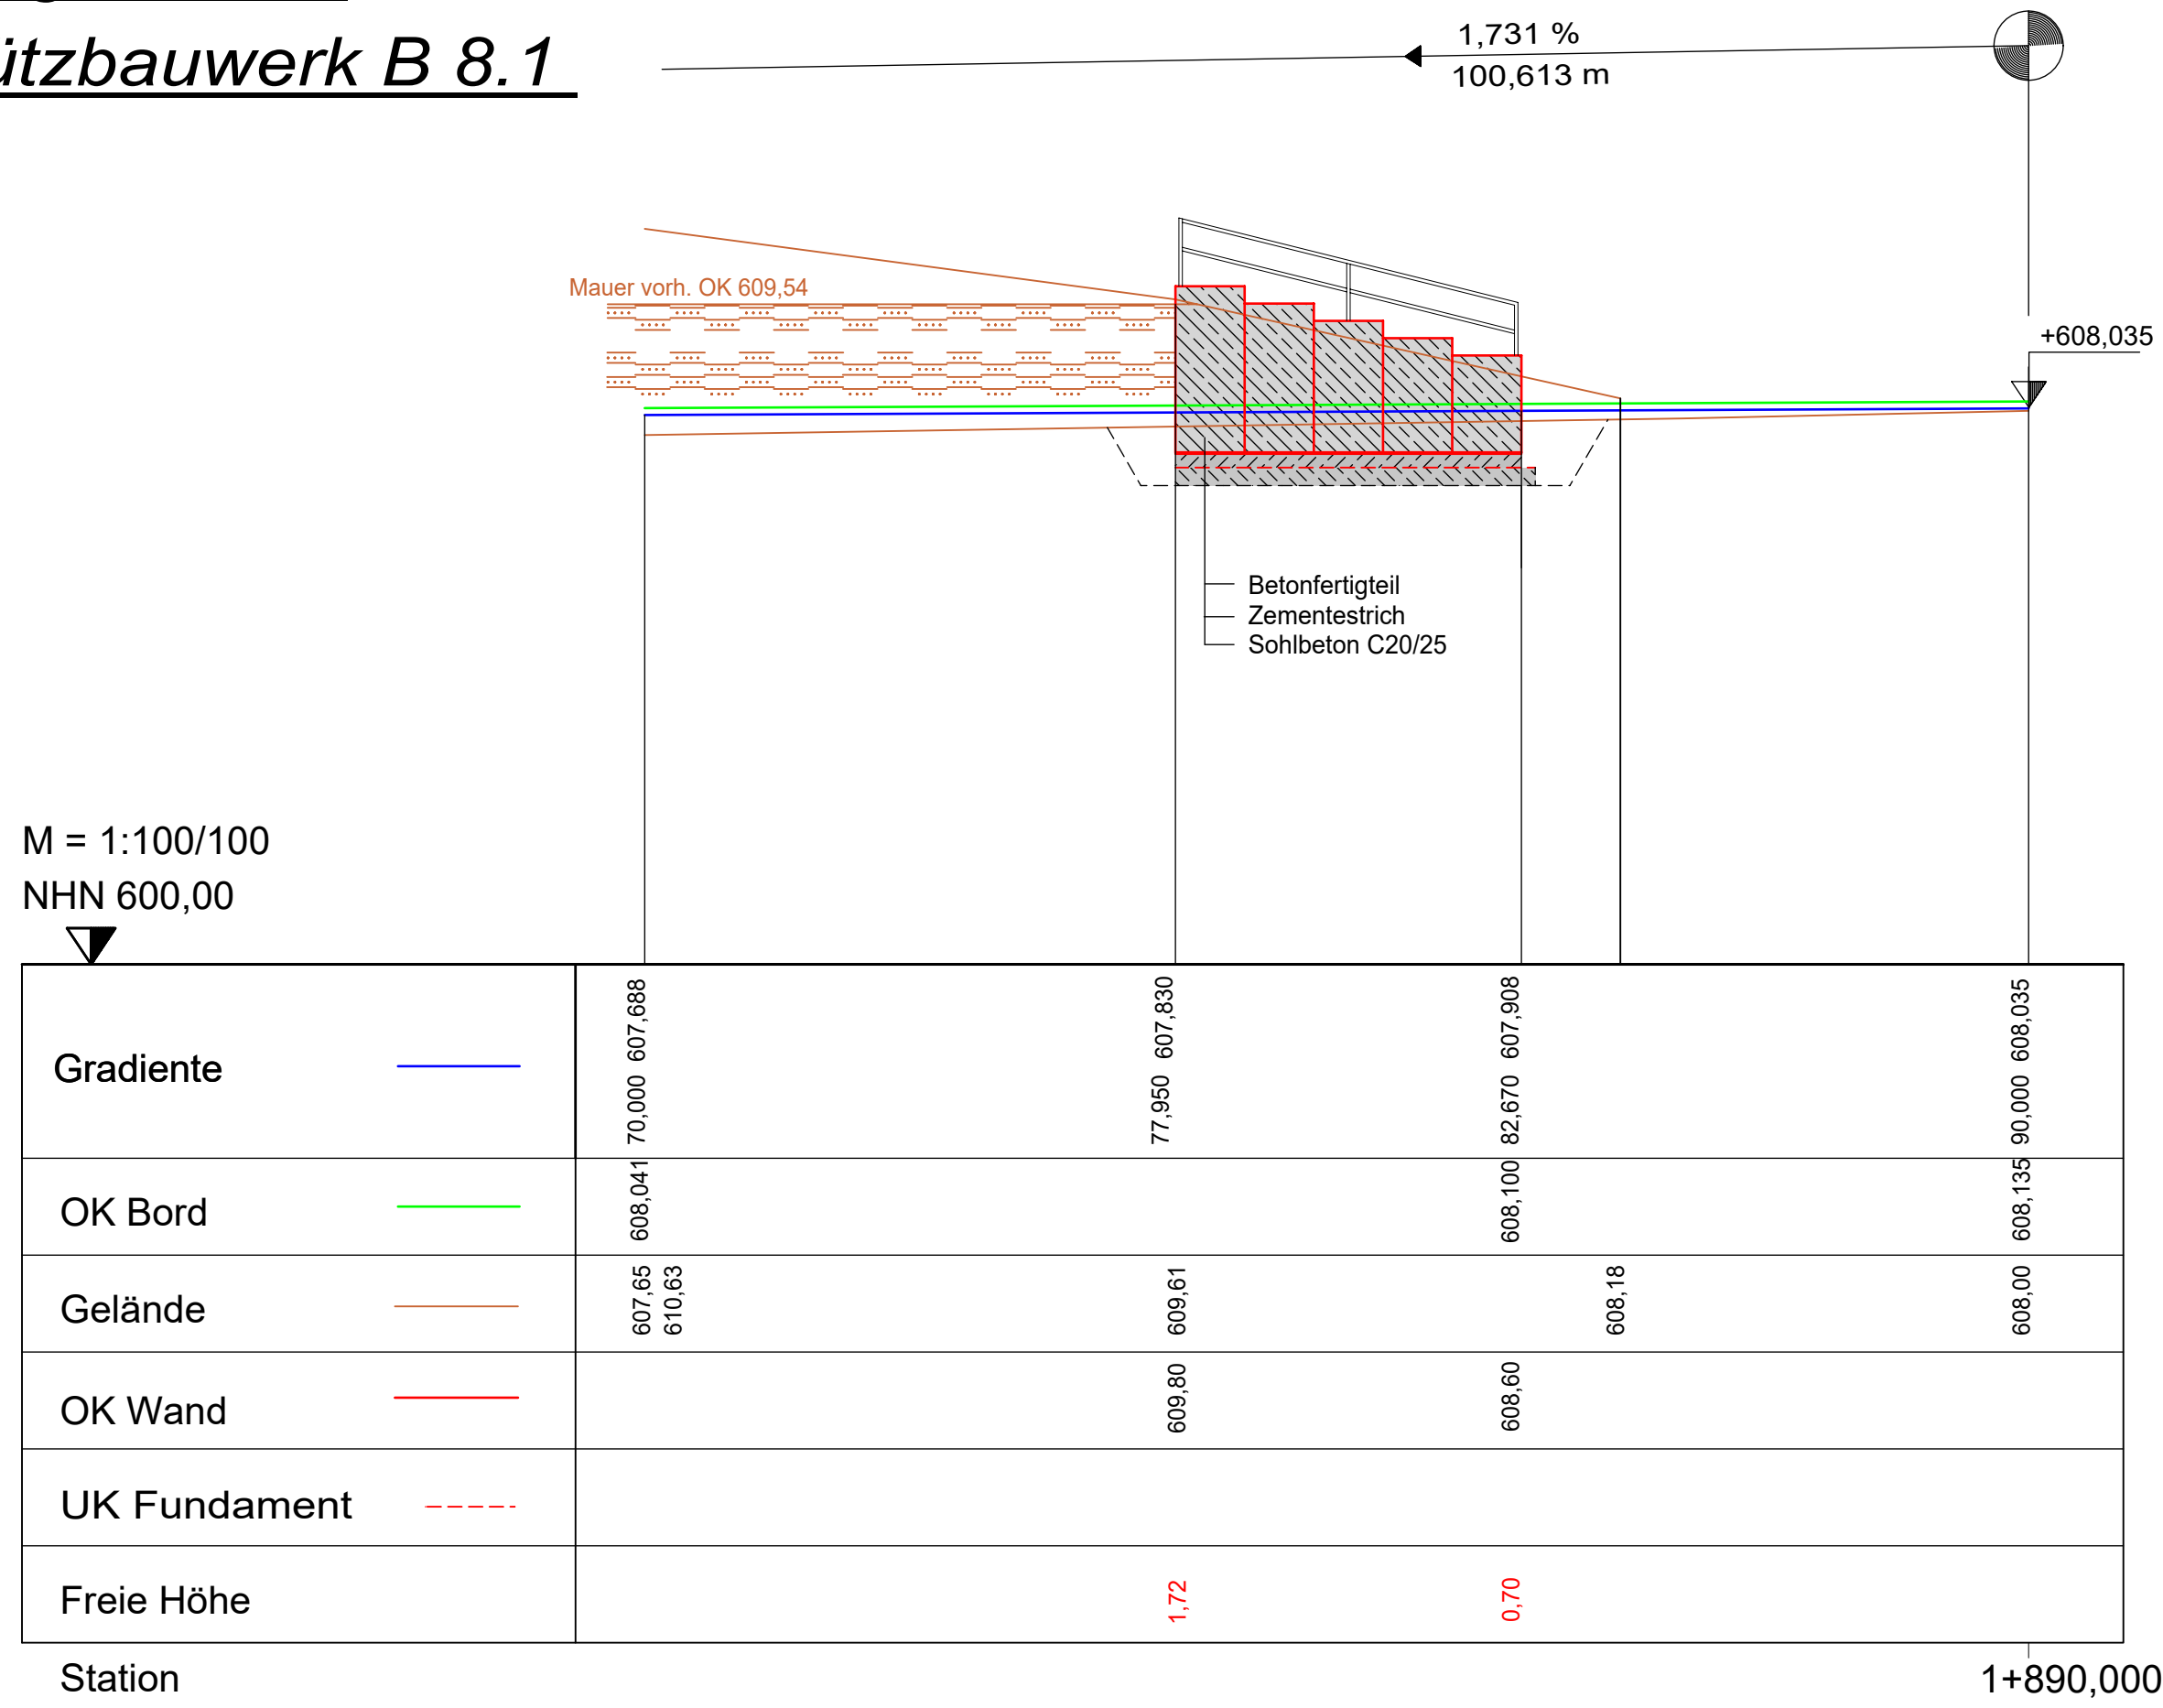

Querprofil 4a-1 bei  
Station 1+877,950

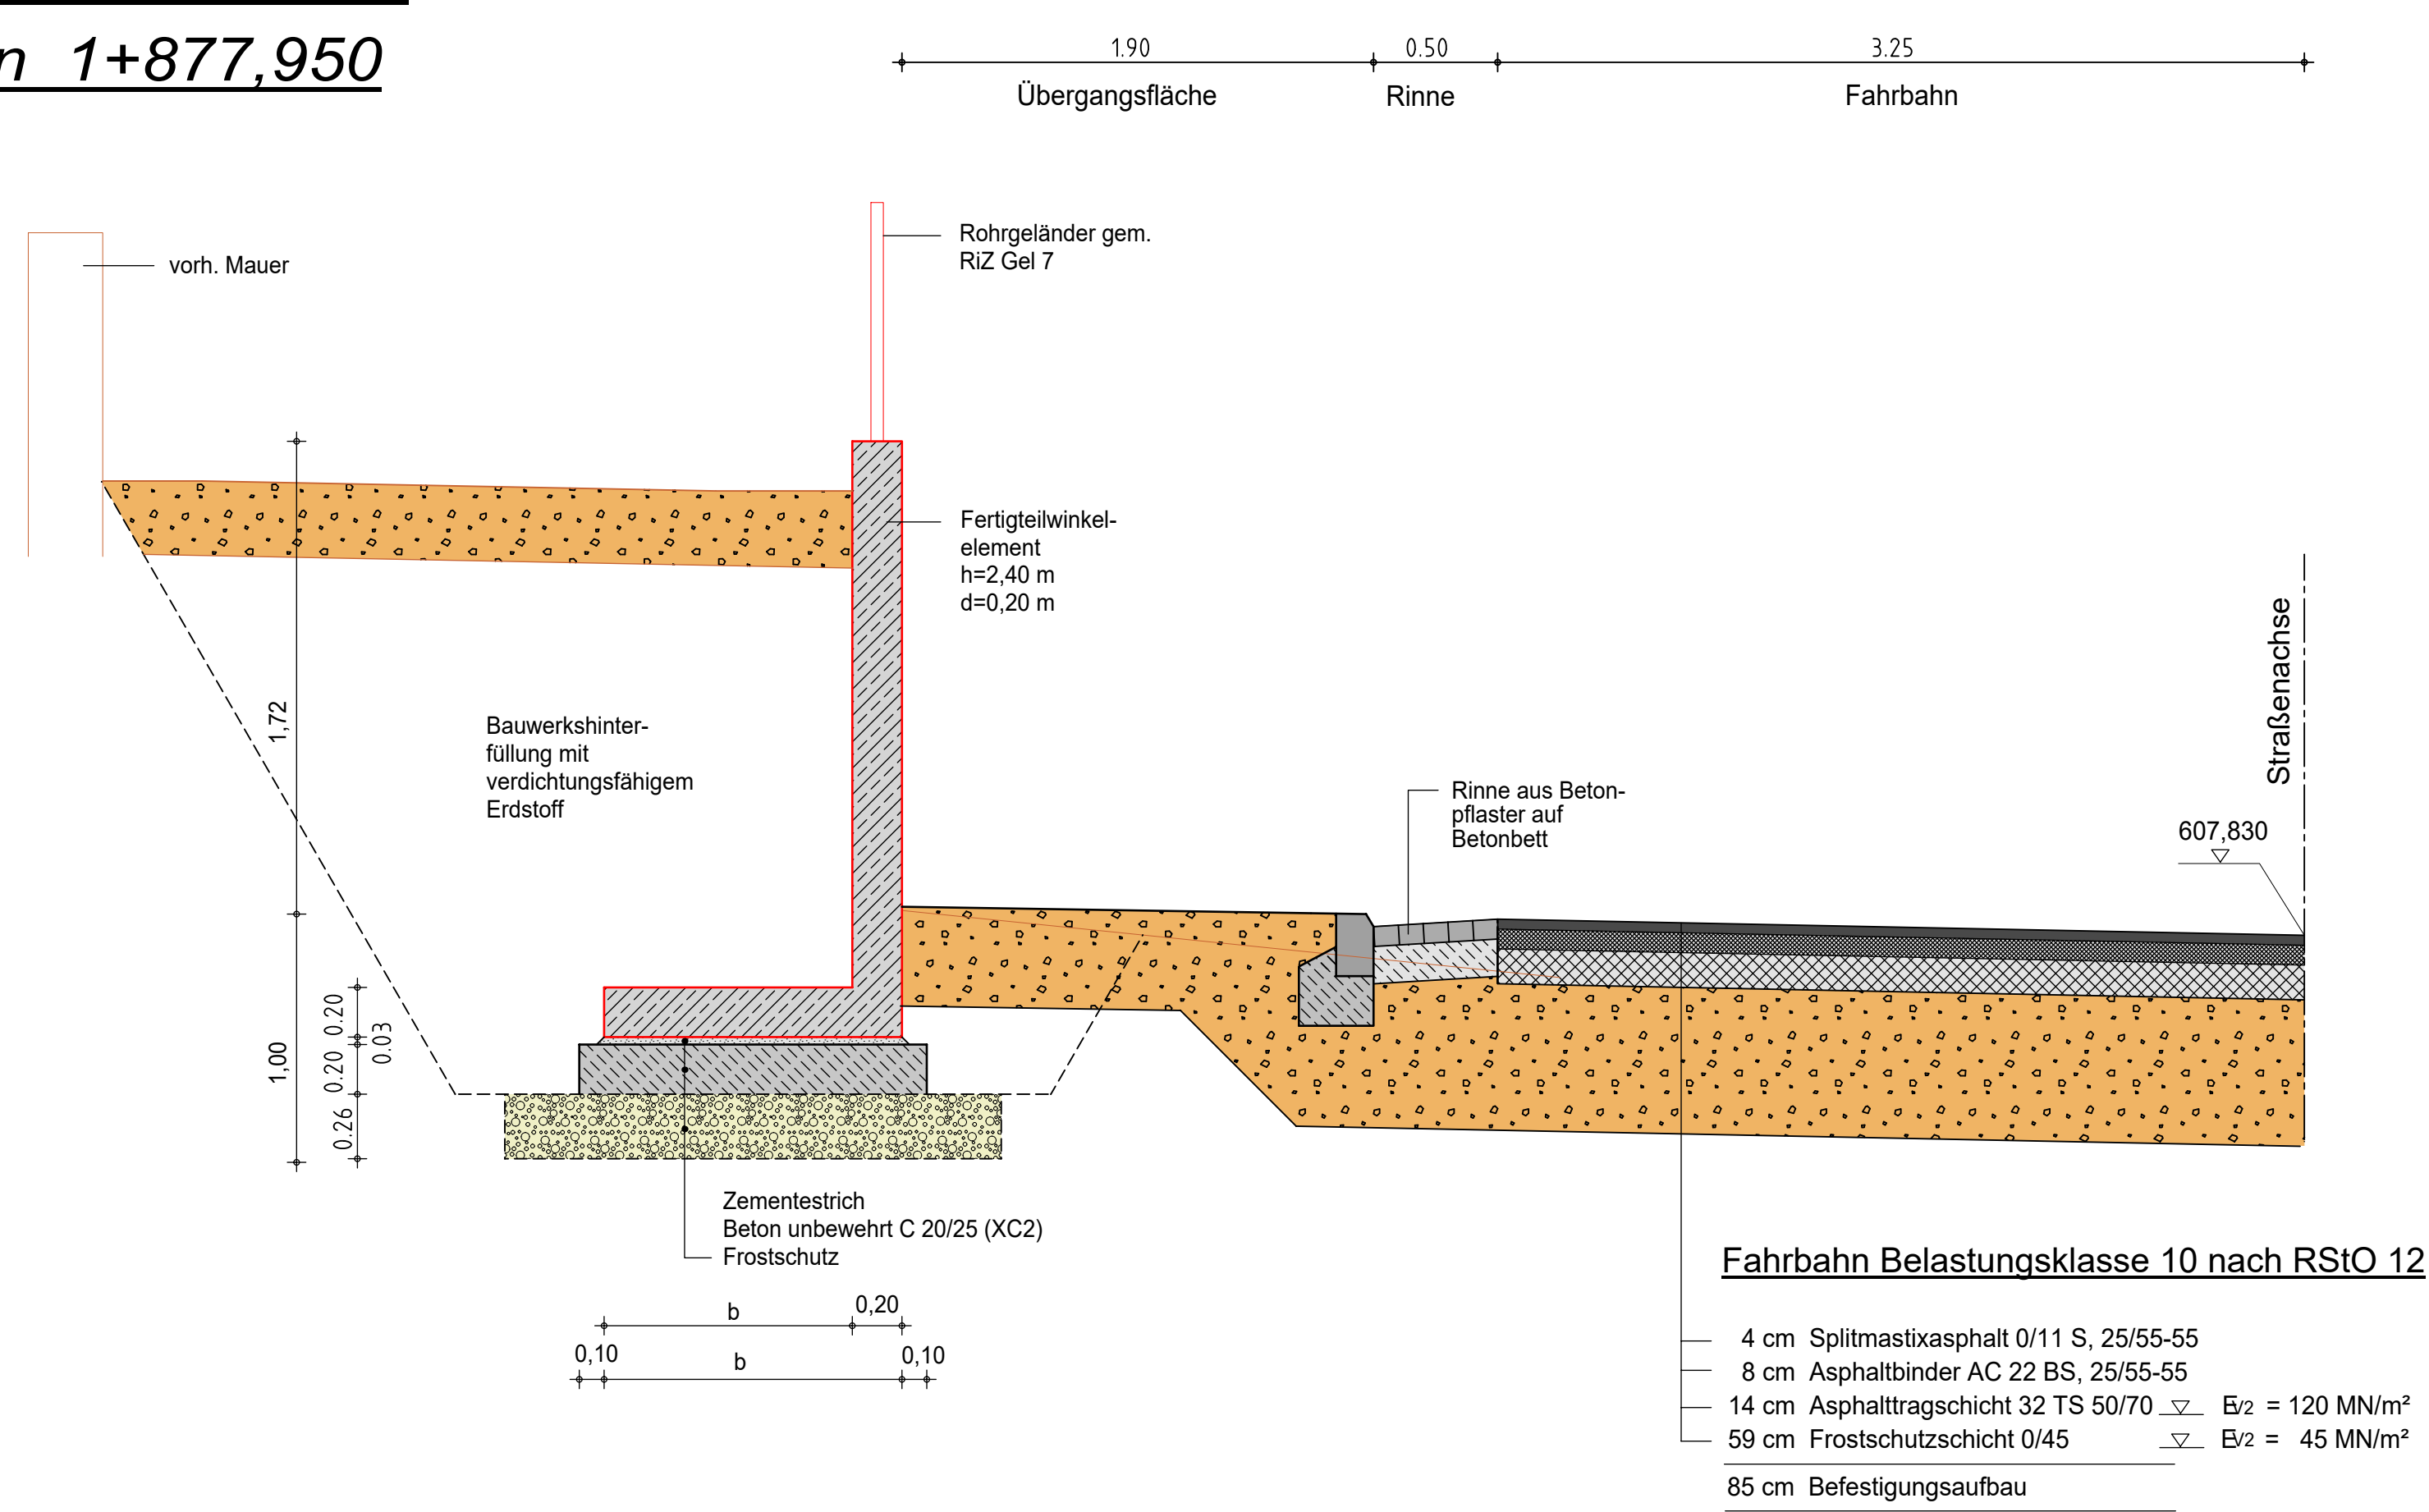

Querprofil 4a-2 bei  
Station 1+882,670

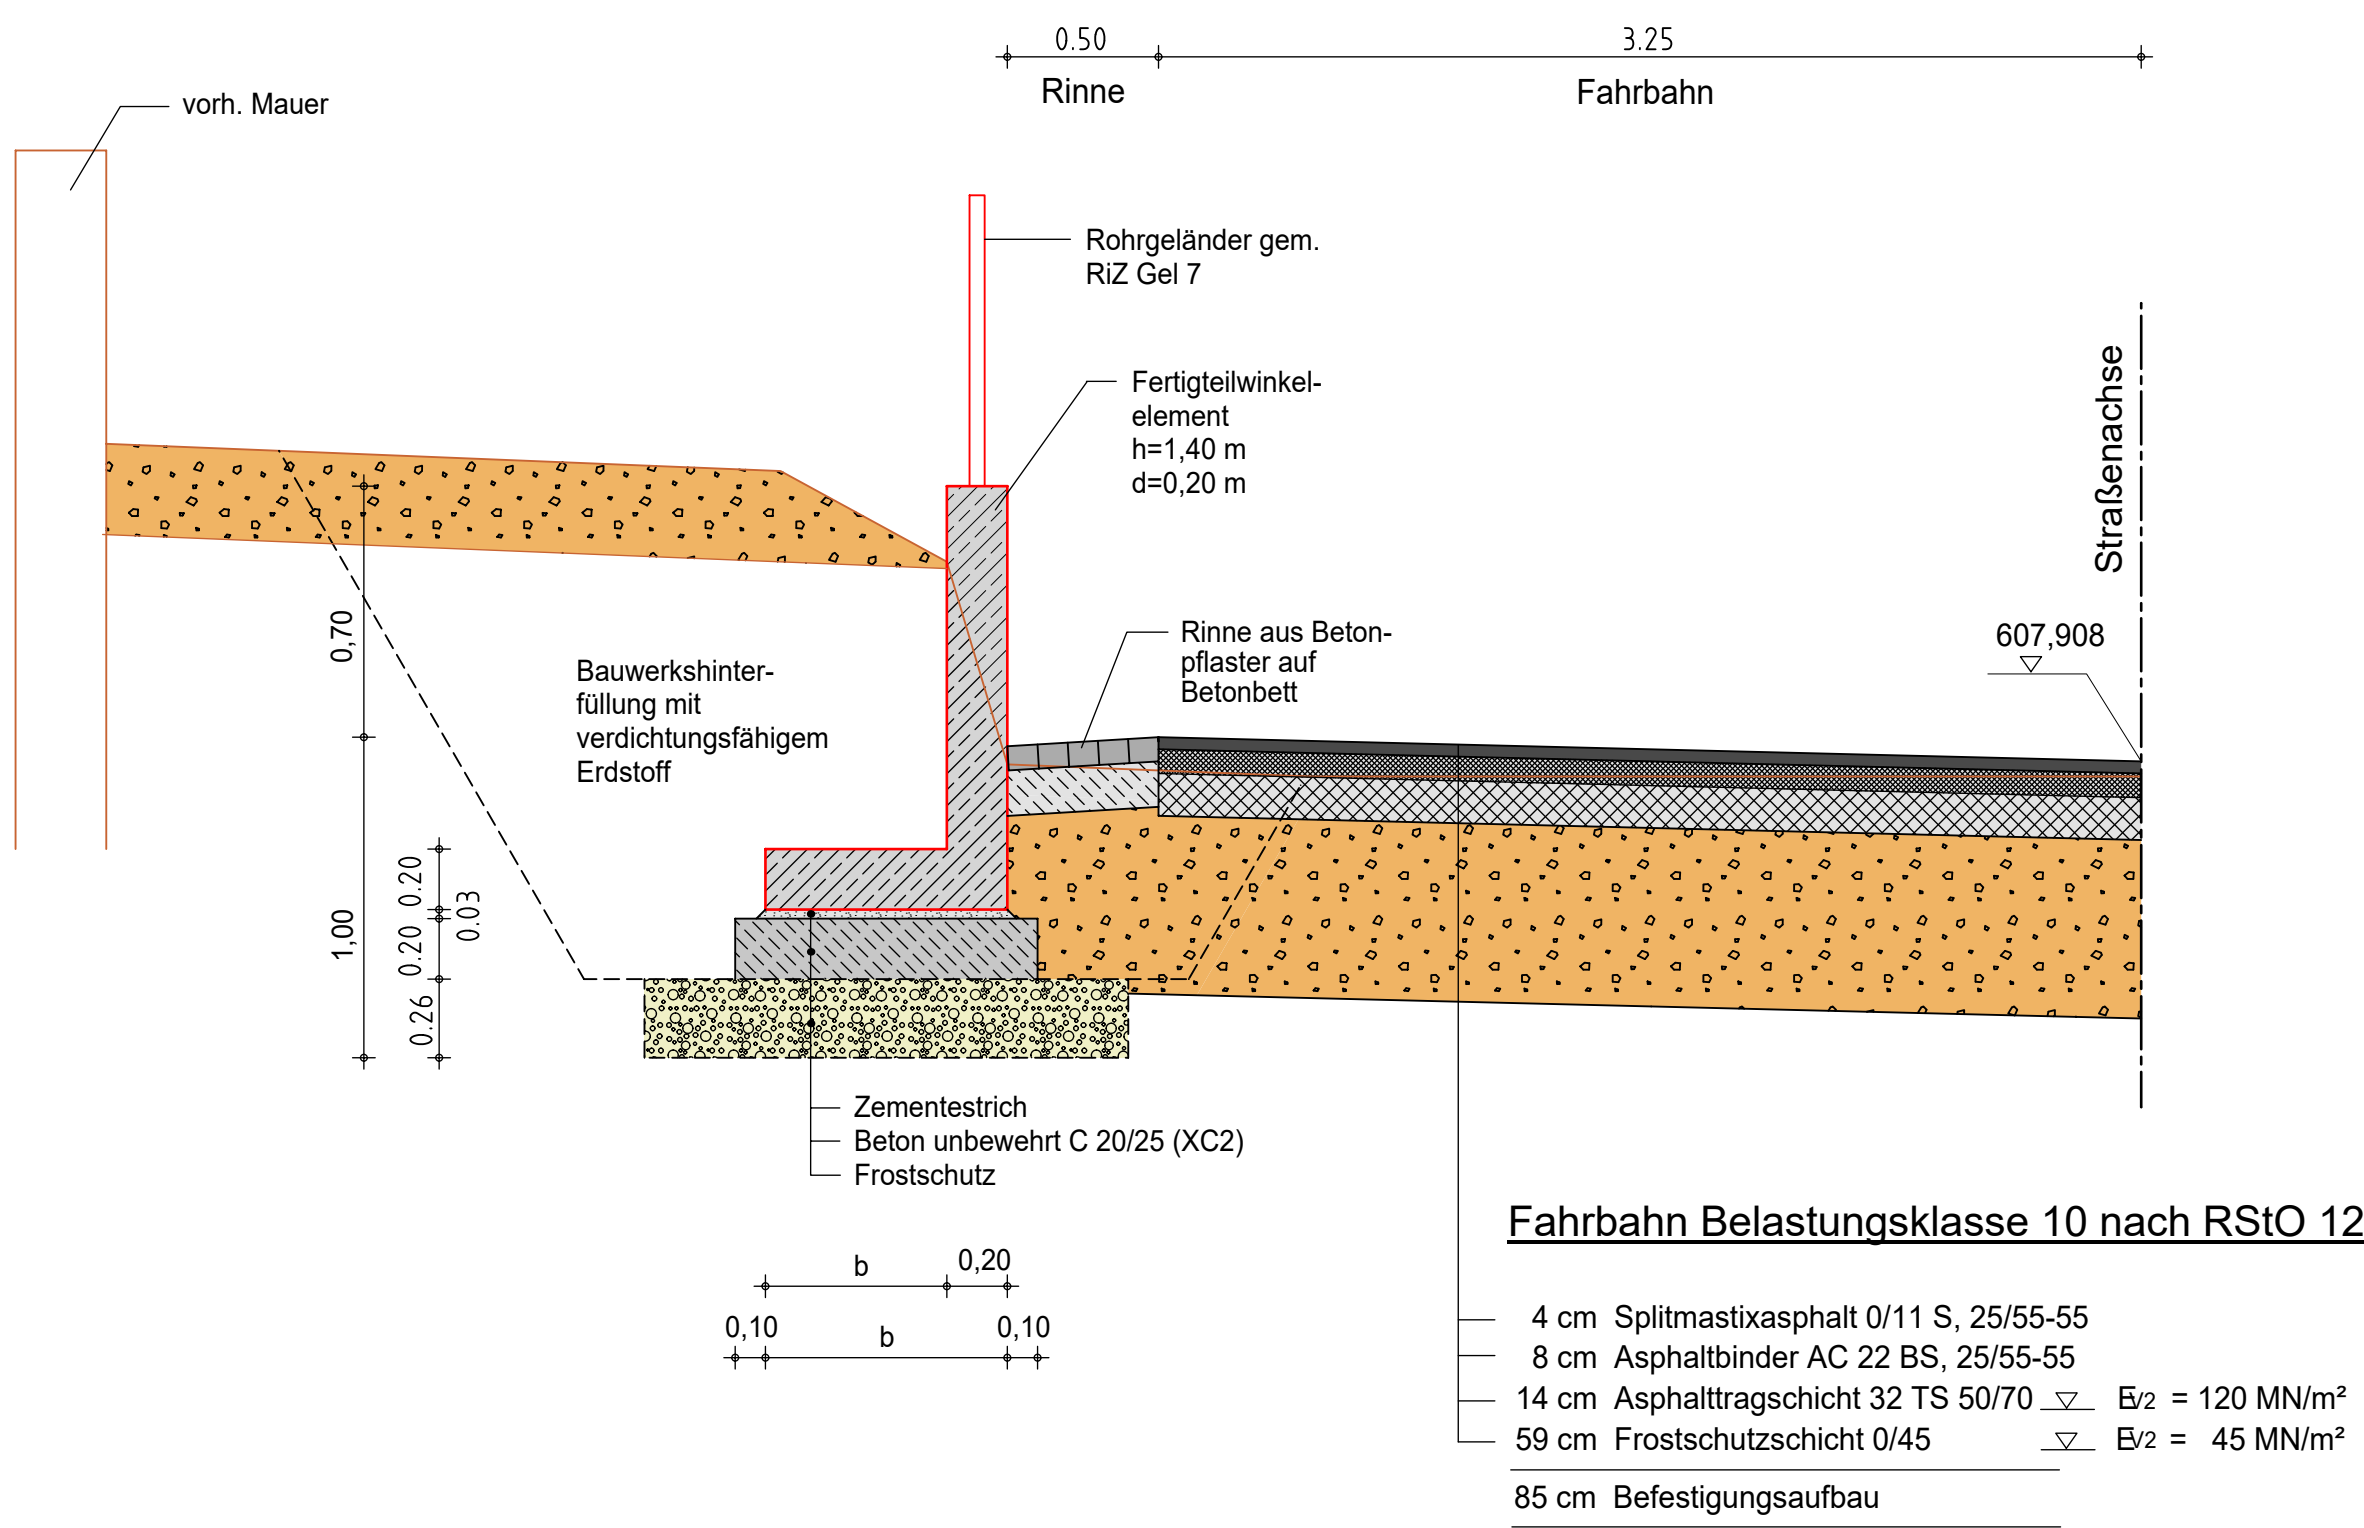

|                                                                                      |                                                                                              |                |
|--------------------------------------------------------------------------------------|----------------------------------------------------------------------------------------------|----------------|
| Entwurfsbearbeitung:<br>Straßen-, Tief- und Hochbauprojektierung<br>GmbH (sthp) Suhl | bearbeitet: 11.06.2014<br>gezeichnet: 11.06.2014<br>geprüft: .....<br>Projekt-Nr.: 2 585 810 | Weiß<br>Hammon |
| Straßenbauamt Mittelthüringen<br>Warsbergstraße 3<br>99092 Erfurt                    | geprüft: .....<br>Erfurt, den .....                                                          |                |
| Nr.                                                                                  | Art der Änderung                                                                             | Datum          |
|                                                                                      |                                                                                              | Zeichen        |

**VORENTWURF**

|   |   |
|---|---|
| Straßenbauverwaltung des Freistaates Thüringen<br>Straße: B 281<br>Station: von NK 5432 002 3 932 bis NK 5433 004 6 121<br>von NK 5433 004 0 000 bis NK 5433 005 0 199 | Unterlage / Blatt-Nr.: 15 / 11.1<br>Bauwerkskizze - Lageplan, Längsschnitt, Querprofile<br>Maßstab: 1 : 100/25                                         |
| B 281<br>Ortsdurchfahrt Lichte , 1. BA<br>Bau-km 0+008.000 bis Bau-km 2+396.000<br>Ingenieurbauwerk B 8.1 - Zufahrt Haus 93 km 1+878 - km 1+883                        |   |
| aufgestellt:<br>Straßenbauamt Mittelthüringen<br>Erfurt, den .....   | geprüft:<br>Thüringer Landesamt für Bau und Verkehr<br>Erfurt, den .....<br>genehmigt:<br>Thüringer Landesamt für Bau und Verkehr<br>Erfurt, den ..... |