


Längsschnitt Ingenieurbauwerk T9

M = 1:100/100
NHN 605,00

Station	Freie Höhe (ohne Brüstung)	UK Fundament	OK Wand	Bachsohle	Gelände	OK Bord	Gradiente
2+015,000	0,44	609,00	611,552	607,24	610,34	610,782	10,000 610,661
	0,62	609,00	611,552	607,88	610,30	610,921	25,825 610,803
	1,07	609,00 607,31	607,31	611,975	608,18	609,80	50,070 611,076 55,576 611,094
	1,37						44,925 611,008
	3,03	607,31	612,147	608,86	610,00	611,376	60,278 611,258
	2,95						55,215 611,103
	2,71	607,31	612,709	609,12	611,02	611,593	89,986 611,814 90,308 611,820
	3,74	607,31 605,11	607,30	609,25	610,09	611,670	75,962 611,552
	2,42	608,11	612,441	609,25	611,02	611,593	95,554 611,888
2+090,309	2,81						10,000 612,052
2+100							

Ausbildung Raumfuge (RF) gemäß RiZ Fug 1 Bild 2
und Querkraftdorne gegen Verschiebung der Fugenflanken

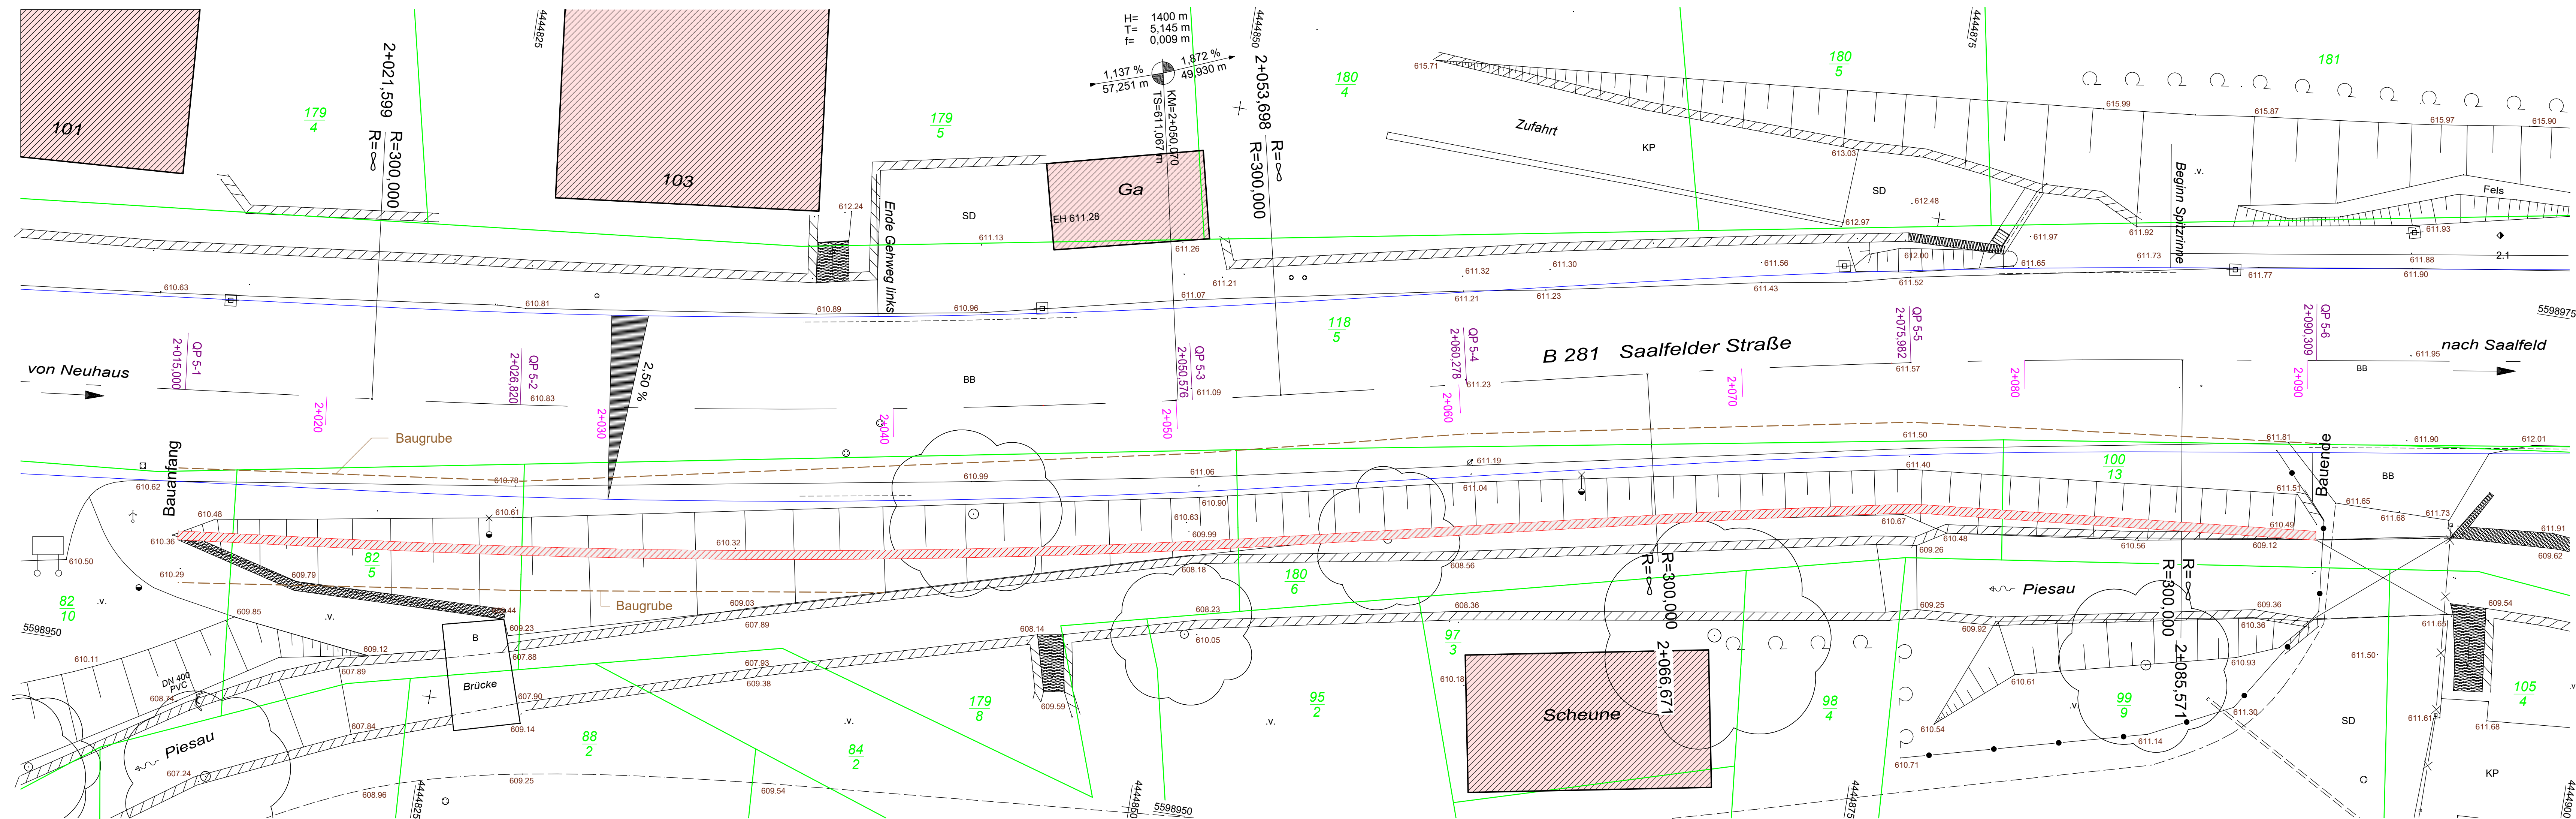

Entwurfsbearbeitung: Straßen-, Tief- und Hochbauprojektierung GmbH (sthp) Suhl	bearbeitet: 11.06.2014 Weiß gezeichnet: 11.06.2014 Hammon geprüft:
 Erich-Krempel-Straße 12 98527 Suhl Tel.: (03681) 858-0 Fax: (03681) 858-250	Projekt-Nr.: 2 585 810
Straßenbaumat Mittelhüringen Warsbergstraße 3 99092 Erfurt	geprüft: Erfurt, den

Nr.	Art der Änderung	Datum	Zeichen

VORENTWURF

Straßenbauverwaltung des Freistaates Thüringen Straße: B 281 Station: von NK 5432 002 3.932 bis NK 5433 004 6.121 von NK 5433 004 0.000 bis NK 5433 005 0.199		Unterlage / Blatt-Nr.: 15 / 12.1 Bauwerksskizze - Lageplan, Längs- schnitt Maßstab: 1 : 100
PROJIS-Nr.:		
B 281 Ortsdurchfahrt Lichte , 1. BA Bau-km 0+008.000 bis Bau-km 2+396.000 Ingenieurbauwerk T 9 - Stützbauwerk an der Piesau km 2+015 - km 2+090		
aufgestellt: Straßenbauamt Mittelhüringen Erfurt, den	geprüft: Thüringer Landesamt für Bau und Verkehr Erfurt, den	
genehmigt: Thüringer Landesamt für Bau und Verkehr Erfurt, den		