
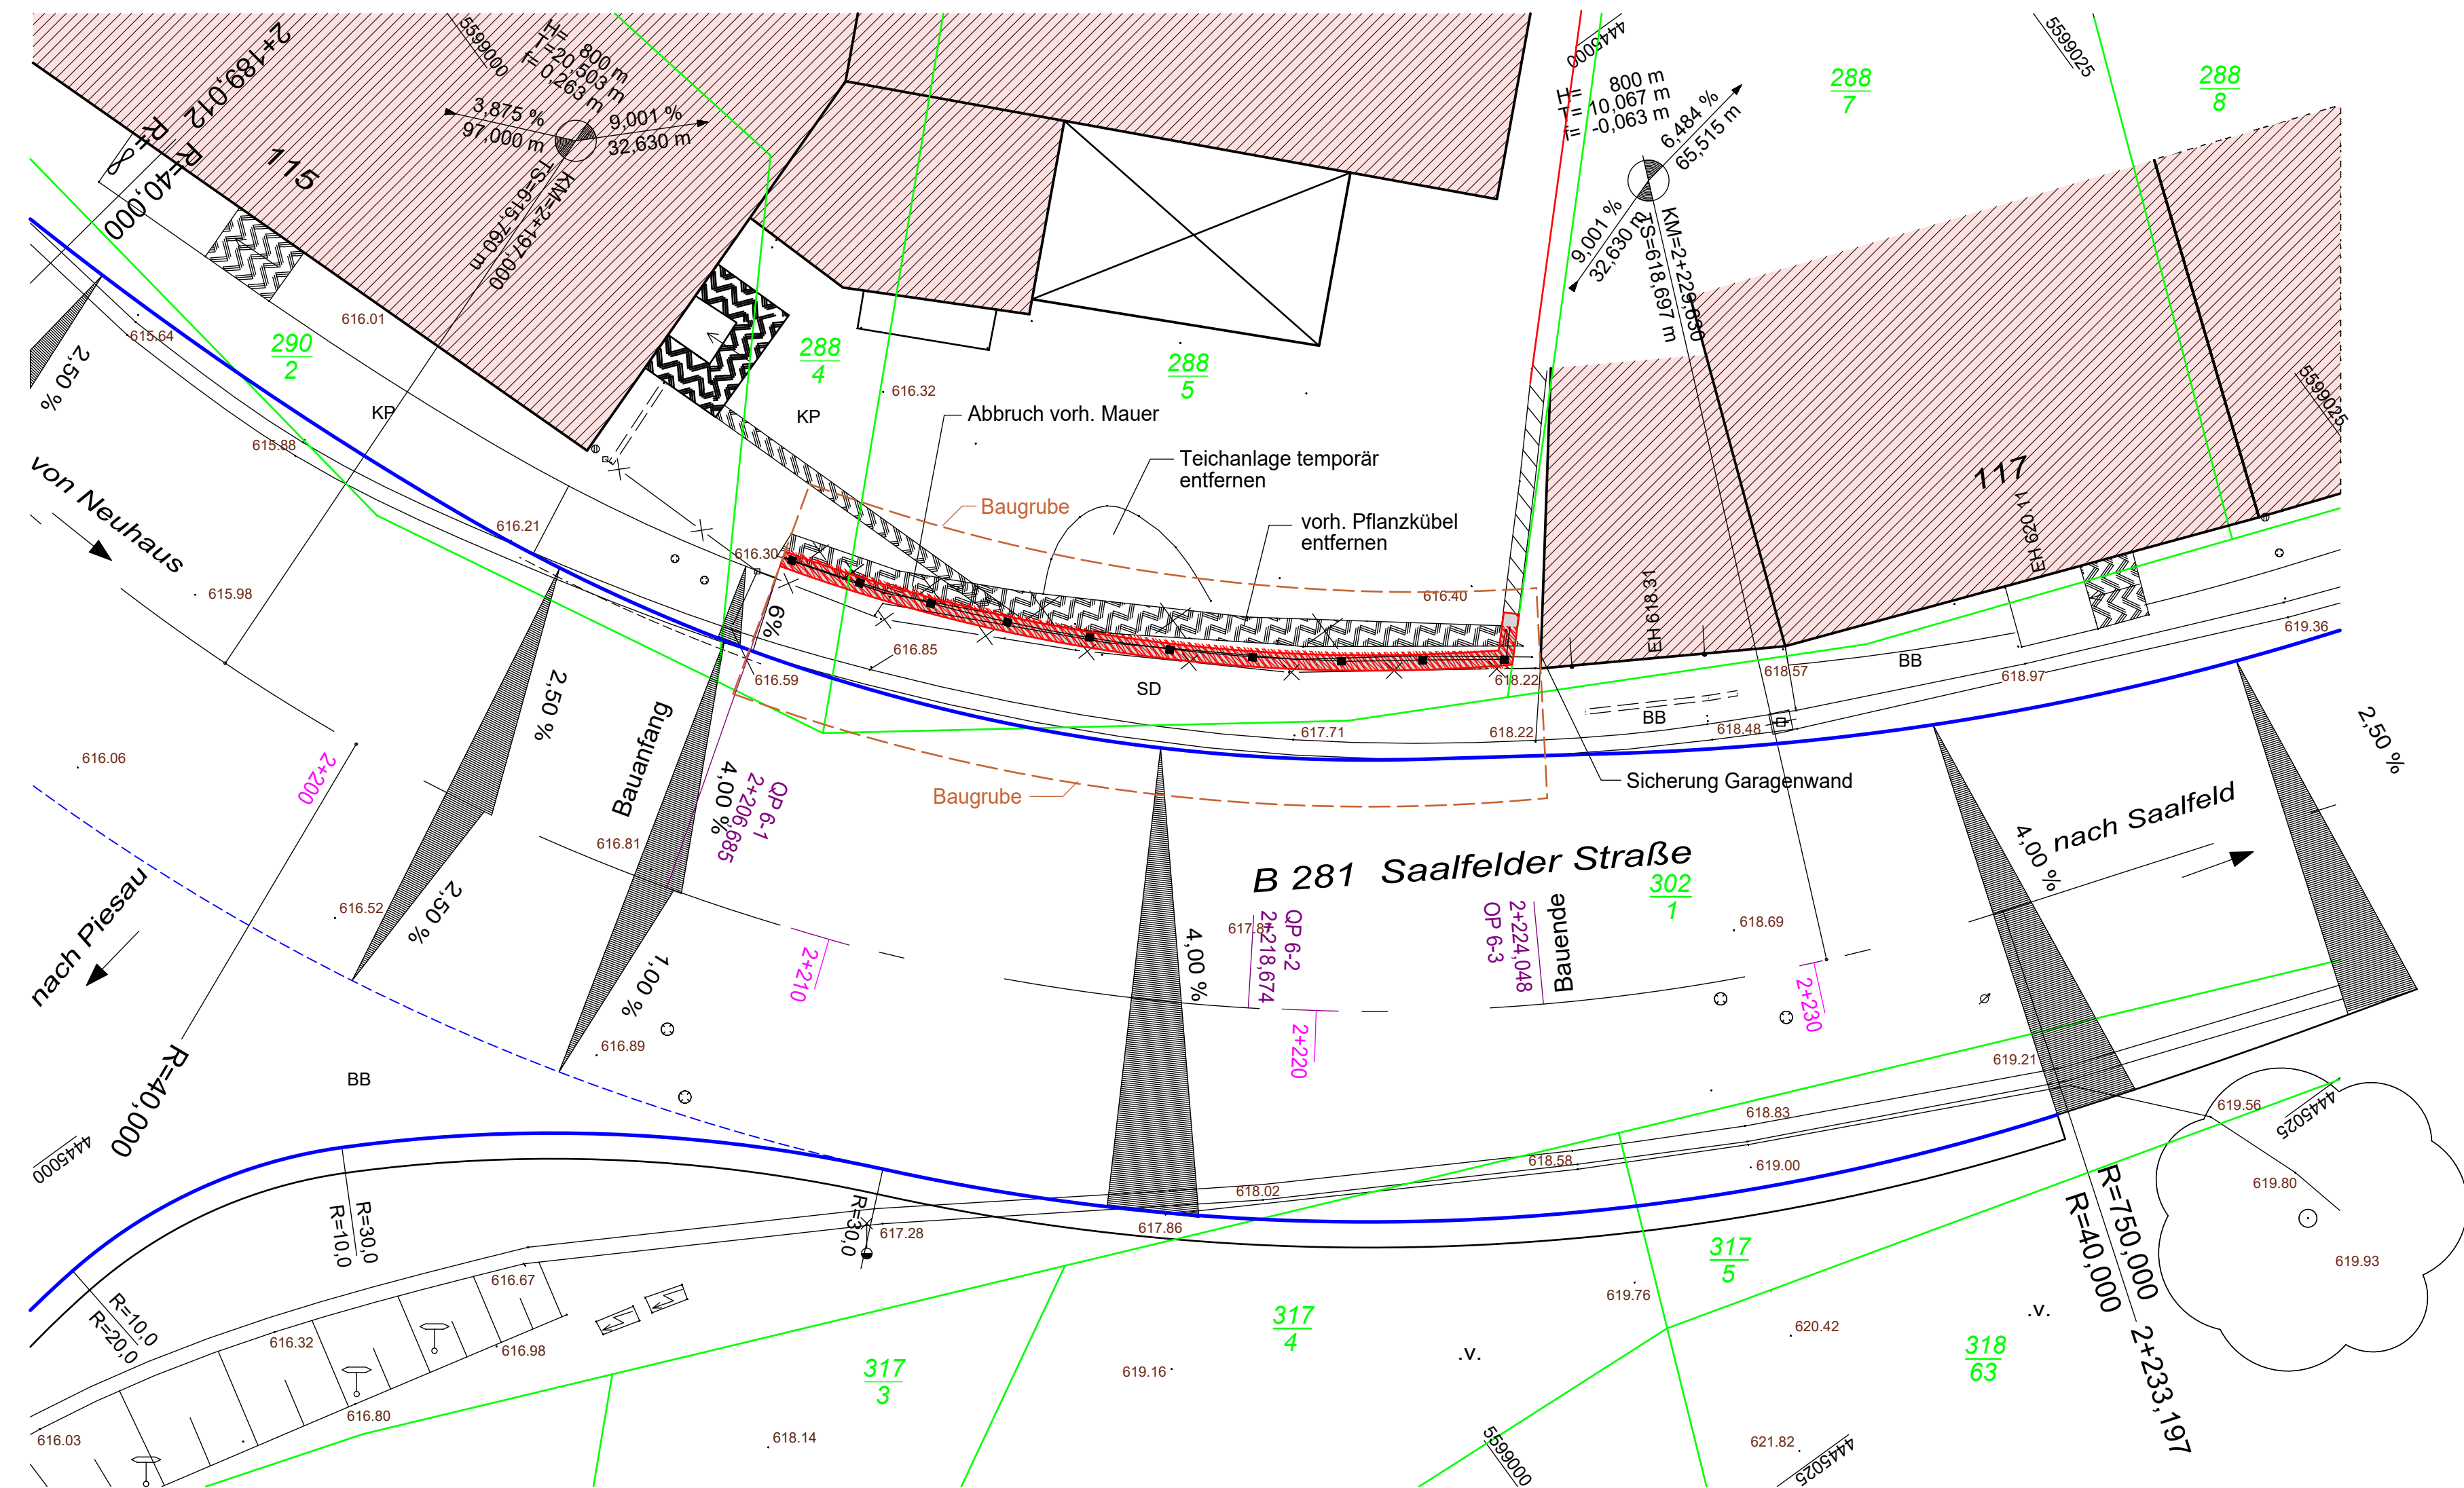
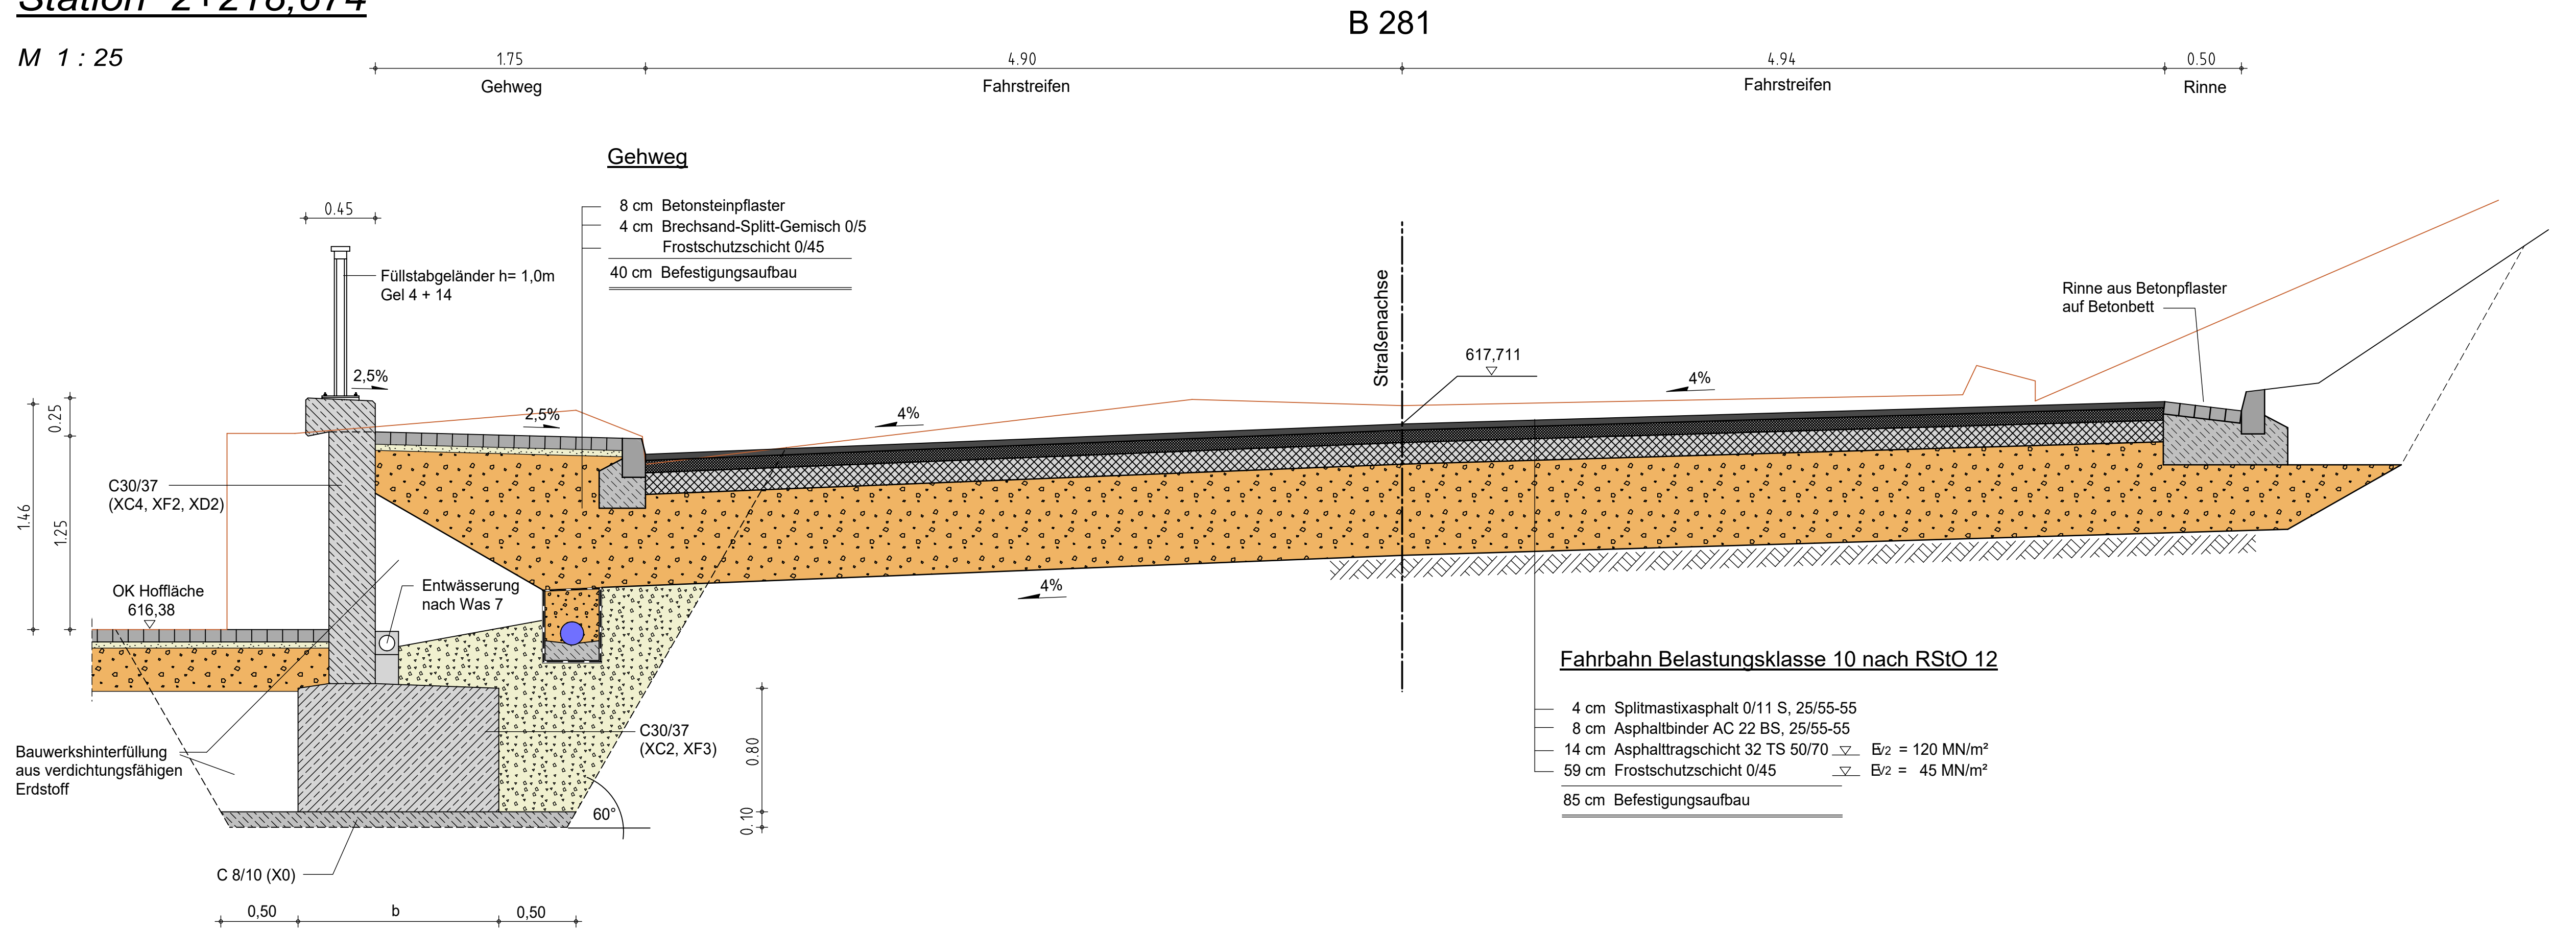



Längsschnitt Ingenieurbauwerk T10

H = 800 m
T = 10,067 m
f = -0,063 m
TS = 618,697 m
KM = 2+229,630

Querprofil 6-2 bei
Station 2+218,674

M 1 : 25

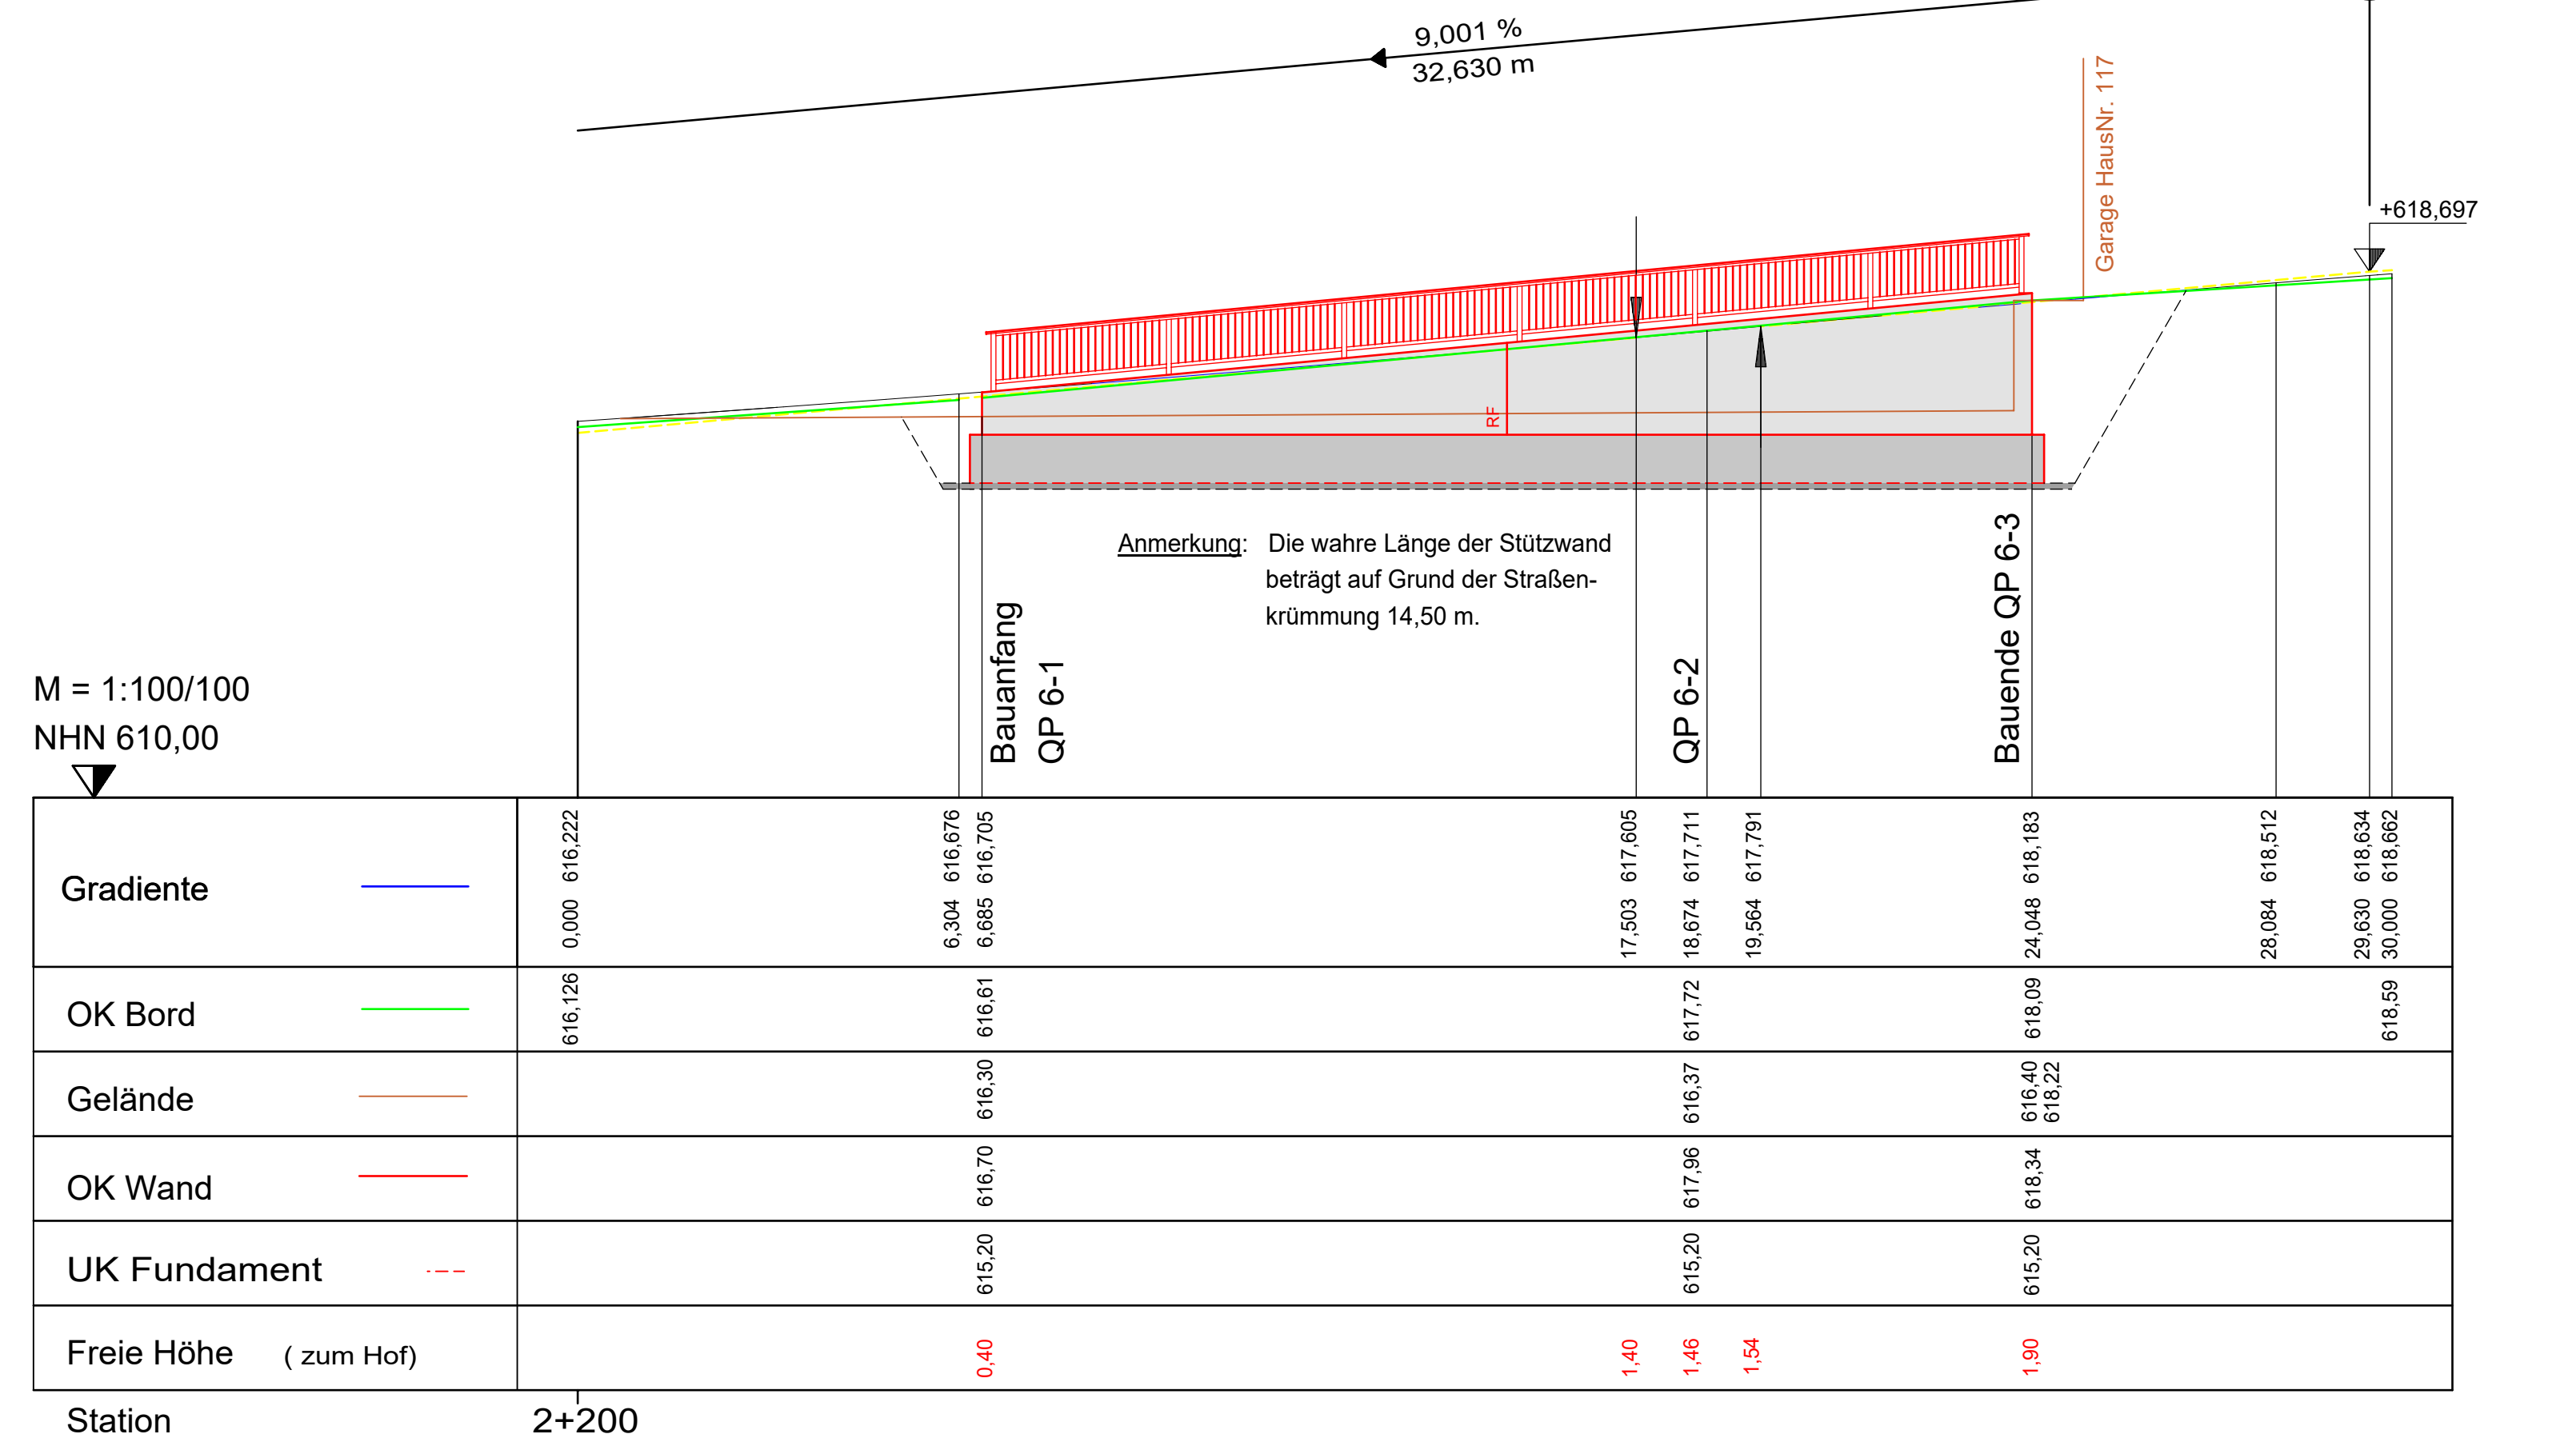

 Entwurfsbearbeitung: Straßen-, Tief- und Hochbauprojektierung GmbH (sthp) Suhl	bearbeitet: 11.06.2014 Weiß	
	gezeichnet: 11.06.2014 Hammon	
	geprüft: _____ _____	
 Erich-Krempel-Straße 12 98527 Suhl Tel.: (03681) 858-0 Fax: (03681) 858-250	Projekt-Nr.: 2 585 810	

Straßenbauamt Mittelhüringen Warsbergstraße 3 99092 Erfurt	geprüft: Erfurt, den
--	-----------------------------------

Nr.	Art der Änderung	Datum	Zeichen

VORENTWURF

Straßenbauverwaltung des Freistaates Thüringen Straße: B 281 Station: von NK 5432 002 3.932 bis NK 5433 004 6.121 von NK 5433 004 0.000 bis NK 5433 005 0.199	Unterlage / Blatt-Nr.: 15 / 13.1 Bauwerksskizze - Lageplan, Längsschnitt, Querprofil
PROJIS-Nr.:	Maßstab: 1 : 100/25

B 281 Ortsdurchfahrt Lichte , 1. BA Bau-km 0+008.000 bis Bau-km 2+396.000	
Ingenieurbauwerk T 10 - Stützbauwerk zwischen Haus 115 und 117 km 2+207 - km 2+224	
aufgestellt: Straßenbauamt Mittelhüringen	geprüft: Thüringer Landesamt für Bau und Verkehr
Erfurt, den	Erfurt, den
	genehmigt: Thüringer Landesamt für Bau und Verkehr Erfurt, den