




Ansicht von Süden
M 1:50

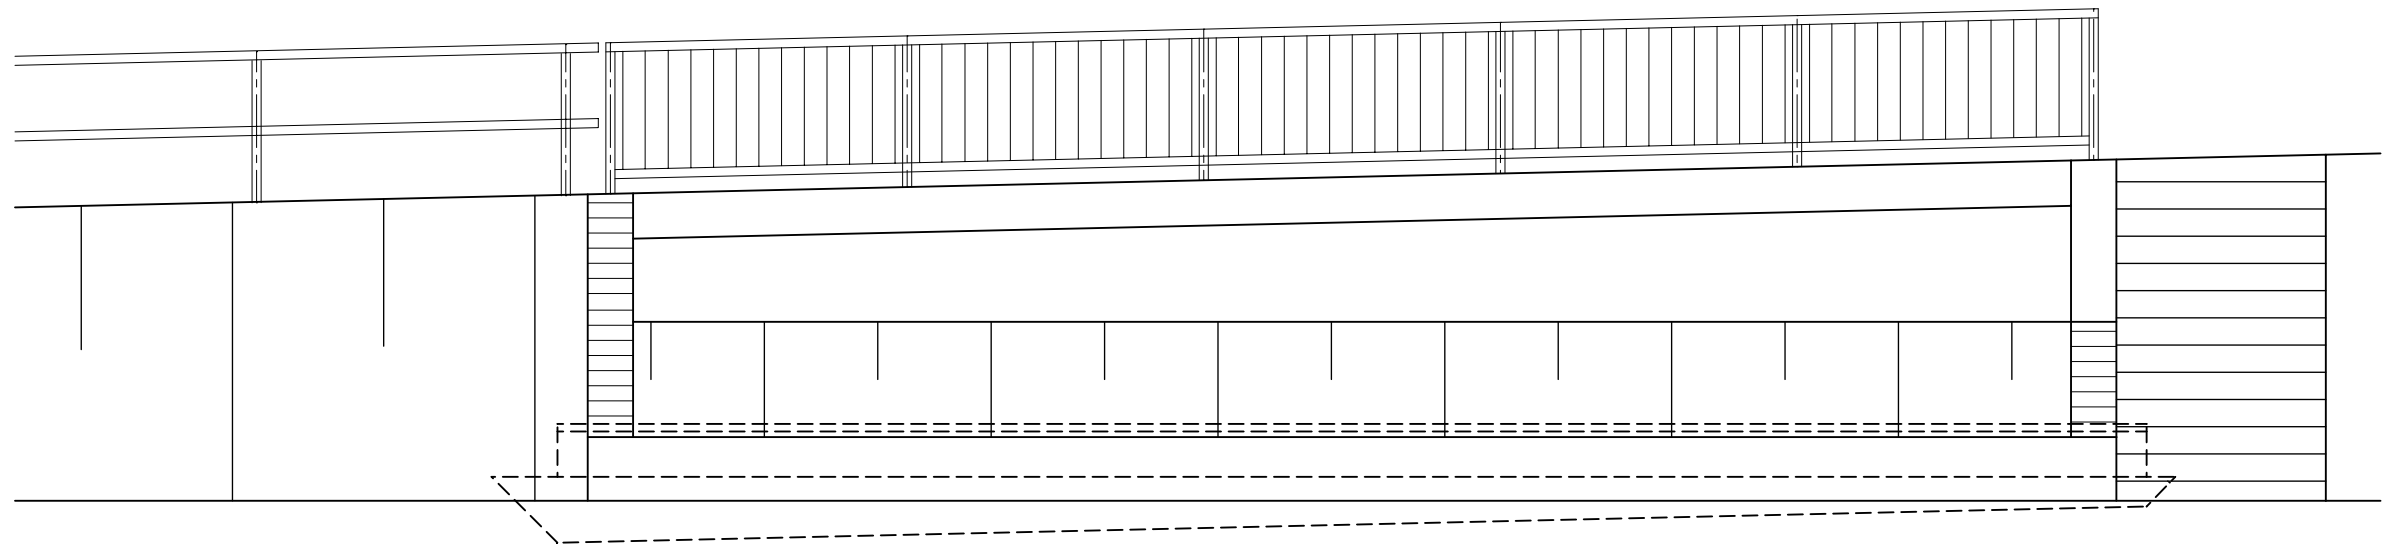


Grundriss
M 1:50

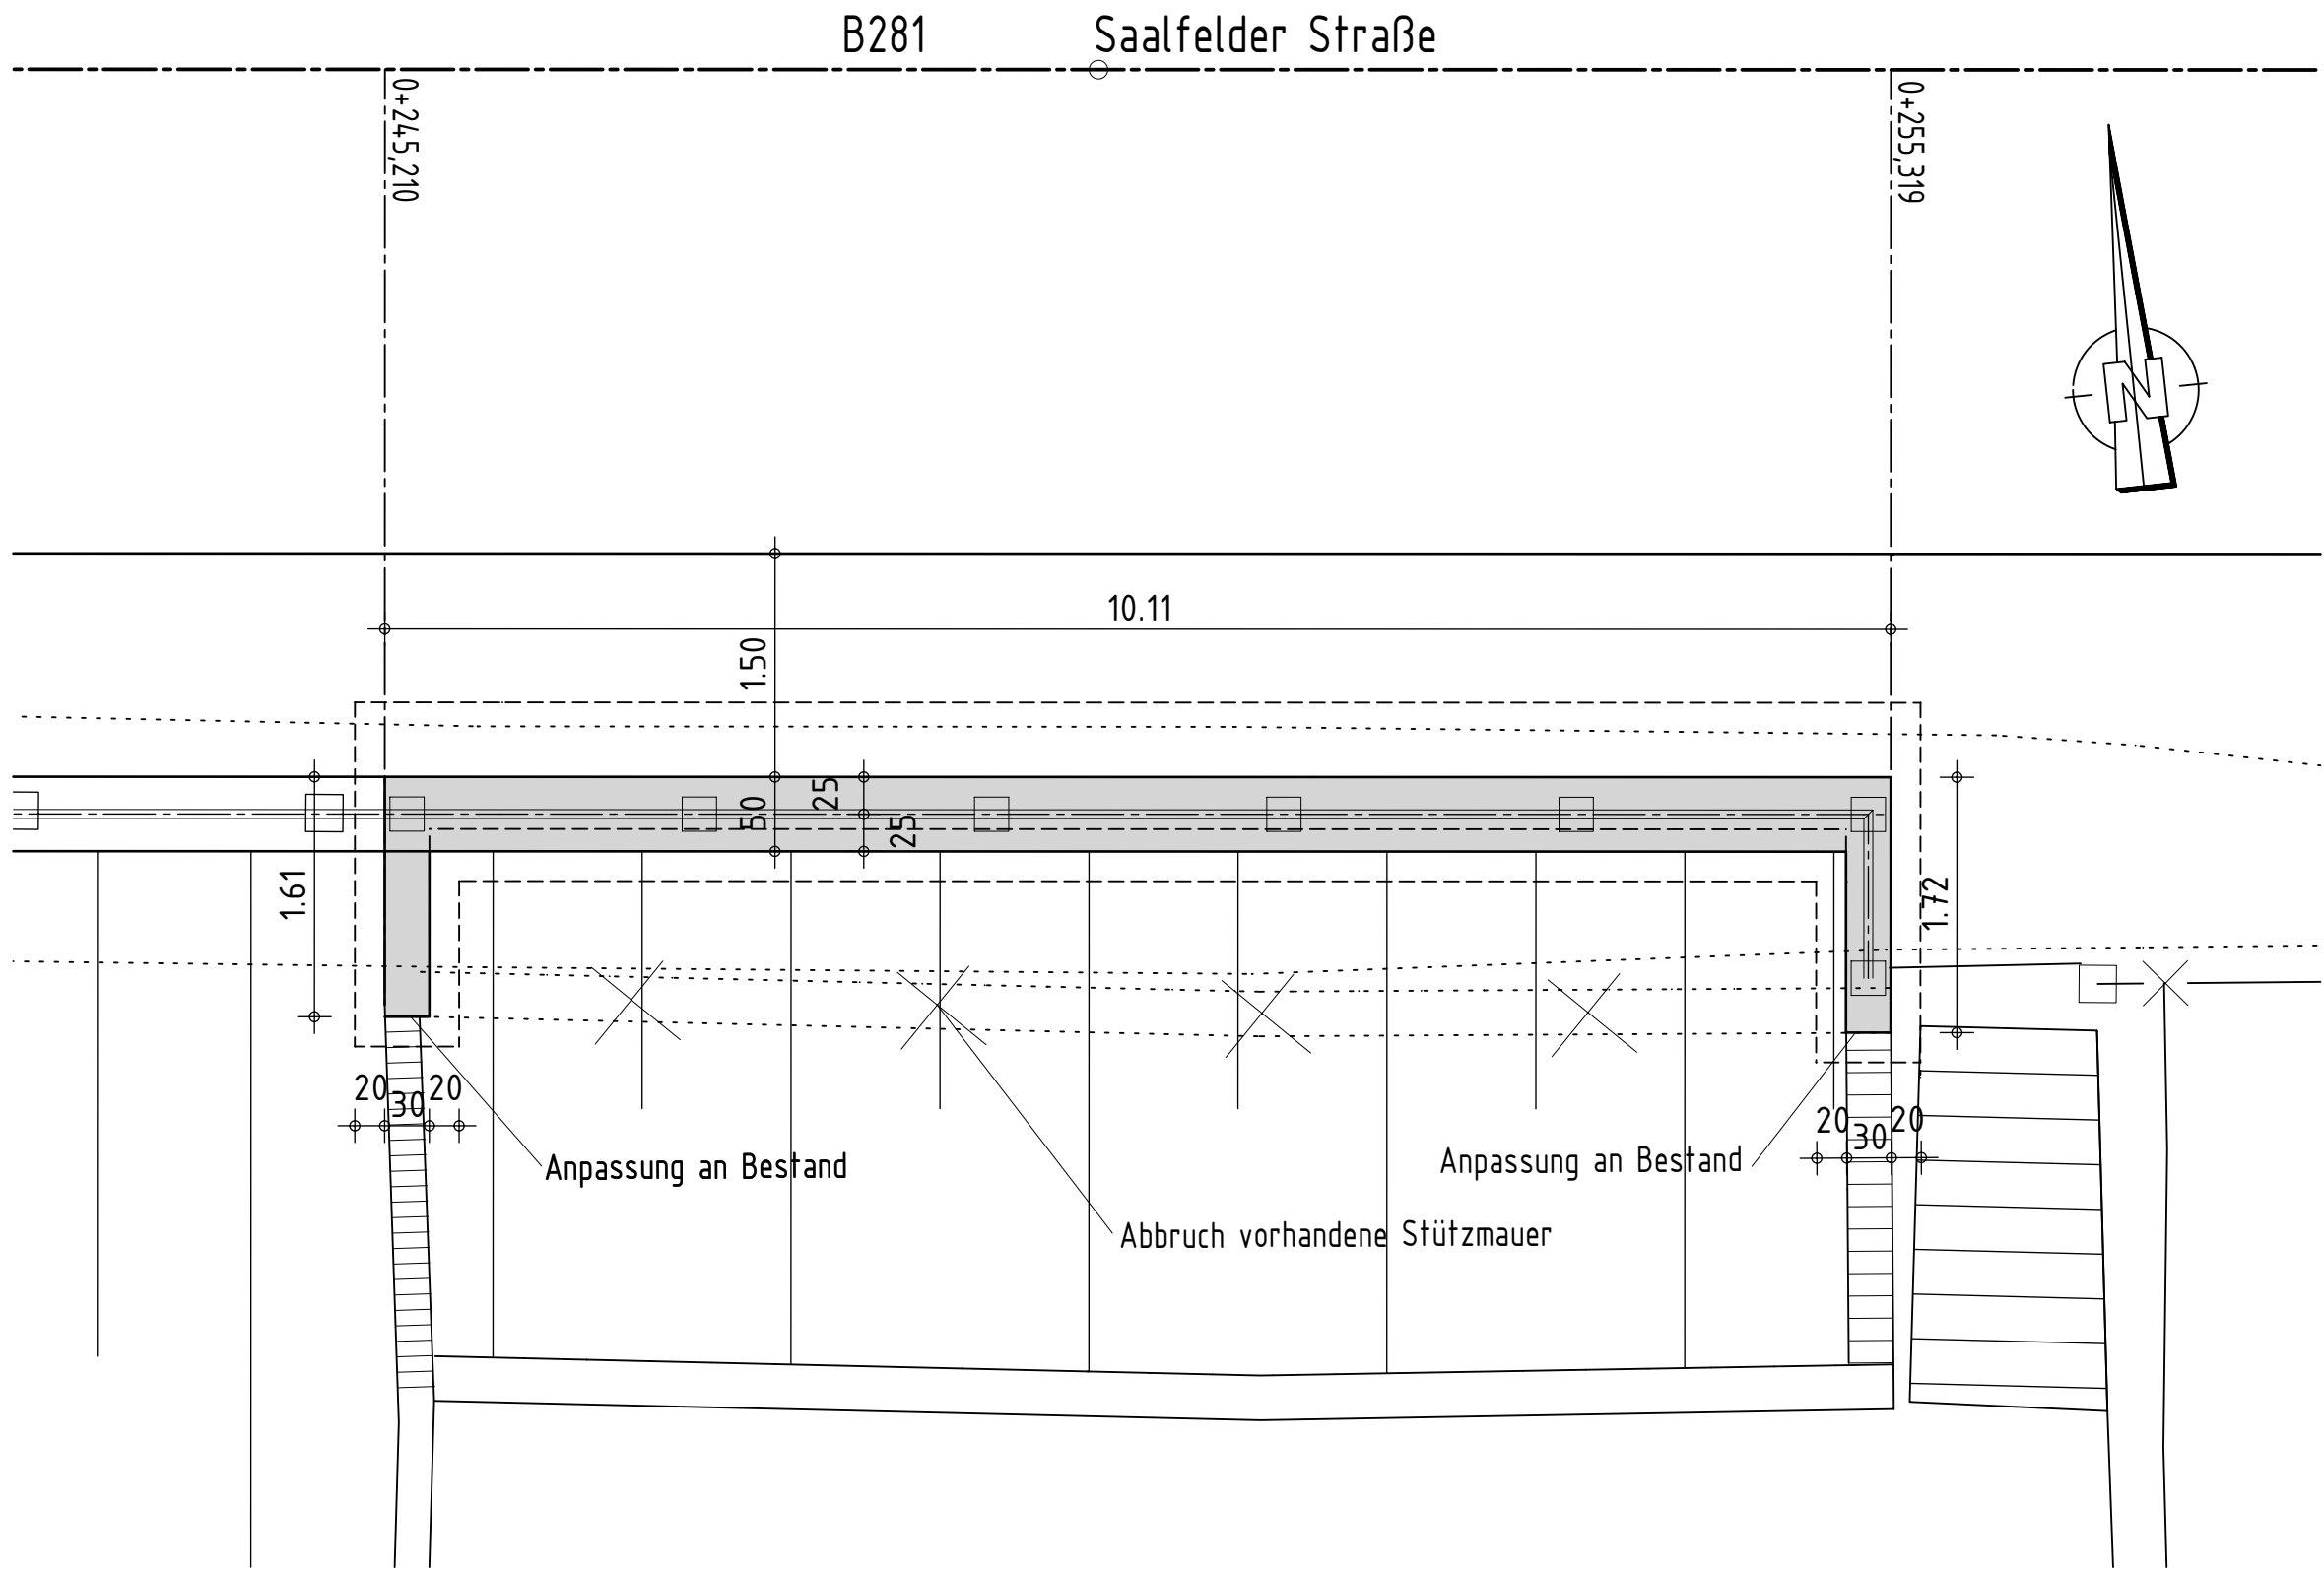

Regelquerschnitt
M 1:50
km 0+245,812

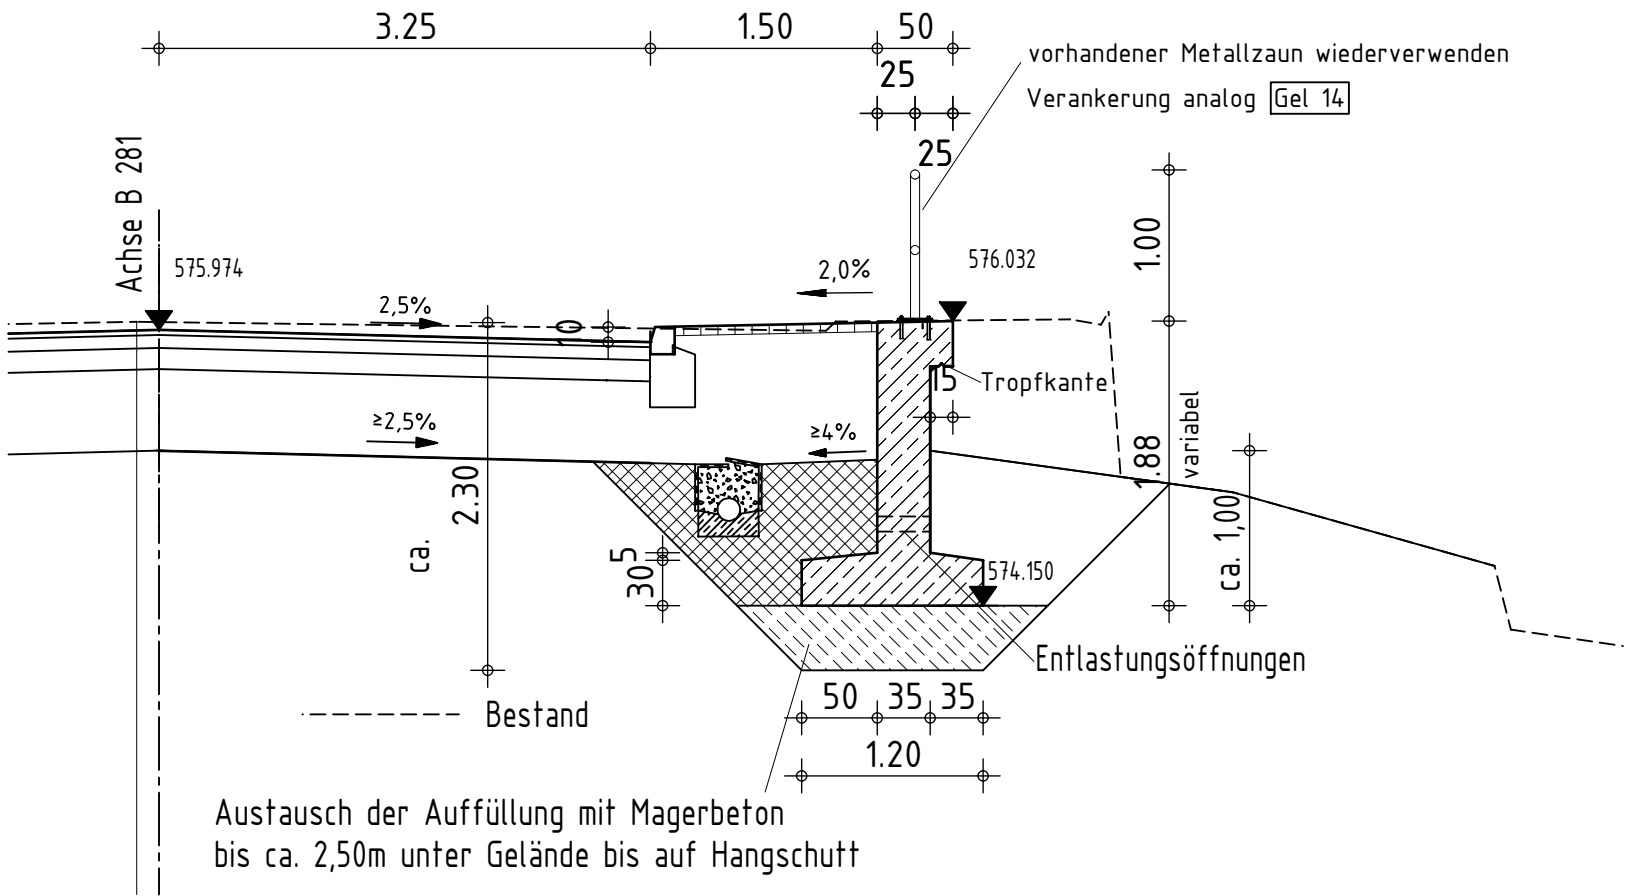

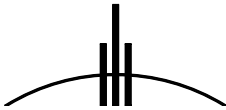Entwurfsbearbeitung:  Leonhardt, Andrä und Partner Beratende Ingenieure VBI AG Büro Erfurt Maximilian-Welsch-Str. 4 99084 Erfurt Telefon : (0361) 26466-0 Telefax : (0361) 26466-22 29.04.2014 <i>pr. Welp</i>	bearbeitet:	25.04.2014	KI
	gezeichnet:	25.04.2014	KI
	geprüft:		
	Projekt-Nr.:	B11 8952	
Straßenbauamt Mittelthüringen Warsbergstraße 3 99092 Erfurt		geprüft: Erfurt, den	

Nr.	Art der Änderung	Datum	Zeichen

VORENTWURF

Straßenbauverwaltung des Freistaates Thüringen Straße: B 281 Station: von NK 5432 002 3.932 bis NK 5433 004 6.121 von NK 5433 004 0.000 bis NK 5433 005 0.199		Unterlage / Blatt-Nr.: 15 / 2
PROJIS-Nr.:		Bauwerksskizze
		Maßstab: M 1:50
B 281 Ortsdurchfahrt Lichte, 1. BA Bau-km 0+008.000 bis Bau-km 2+396.000 Ingenieurbauwerk T2 - Stützwand am Haus 16 km 0+245 bis km 0+255		
aufgestellt: Straßenbauamt Mittelthüringen	geprüft: Thüringer Landesamt für Bau und Verkehr	
Erfurt, den	Erfurt, den	
	genehmigt: Thüringer Landesamt für Bau und Verkehr	
	Erfurt, den	