




Ansicht
(Abwicklung)
M 1:100

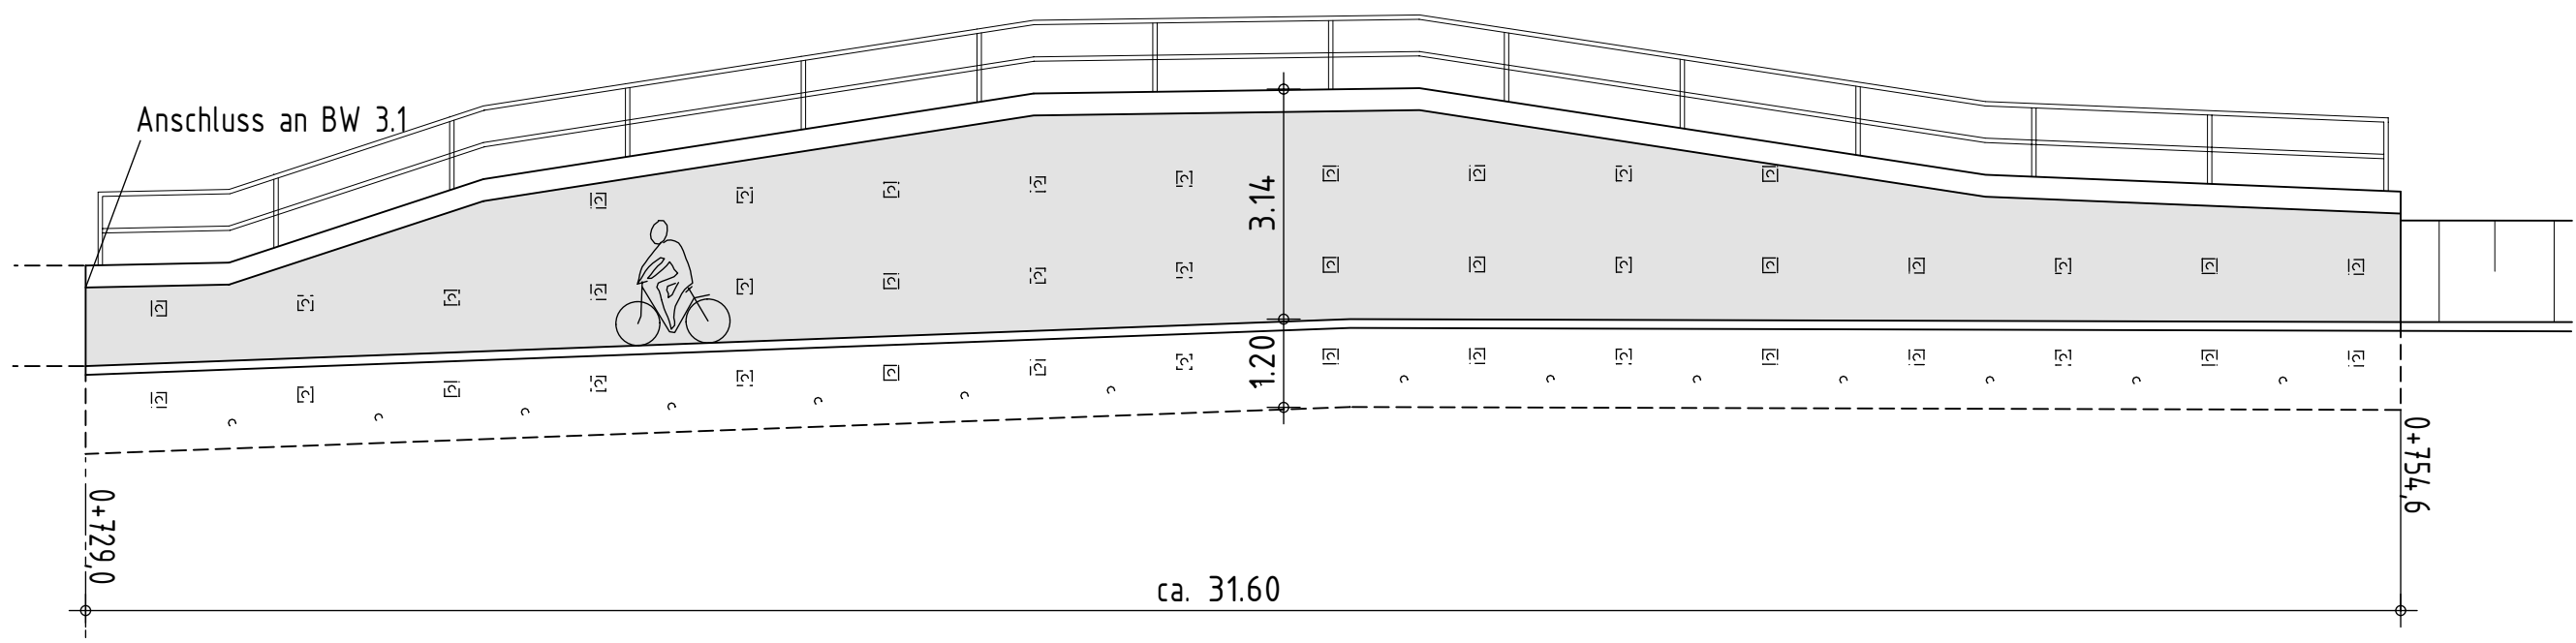

Schnitt A-A
M 1:50

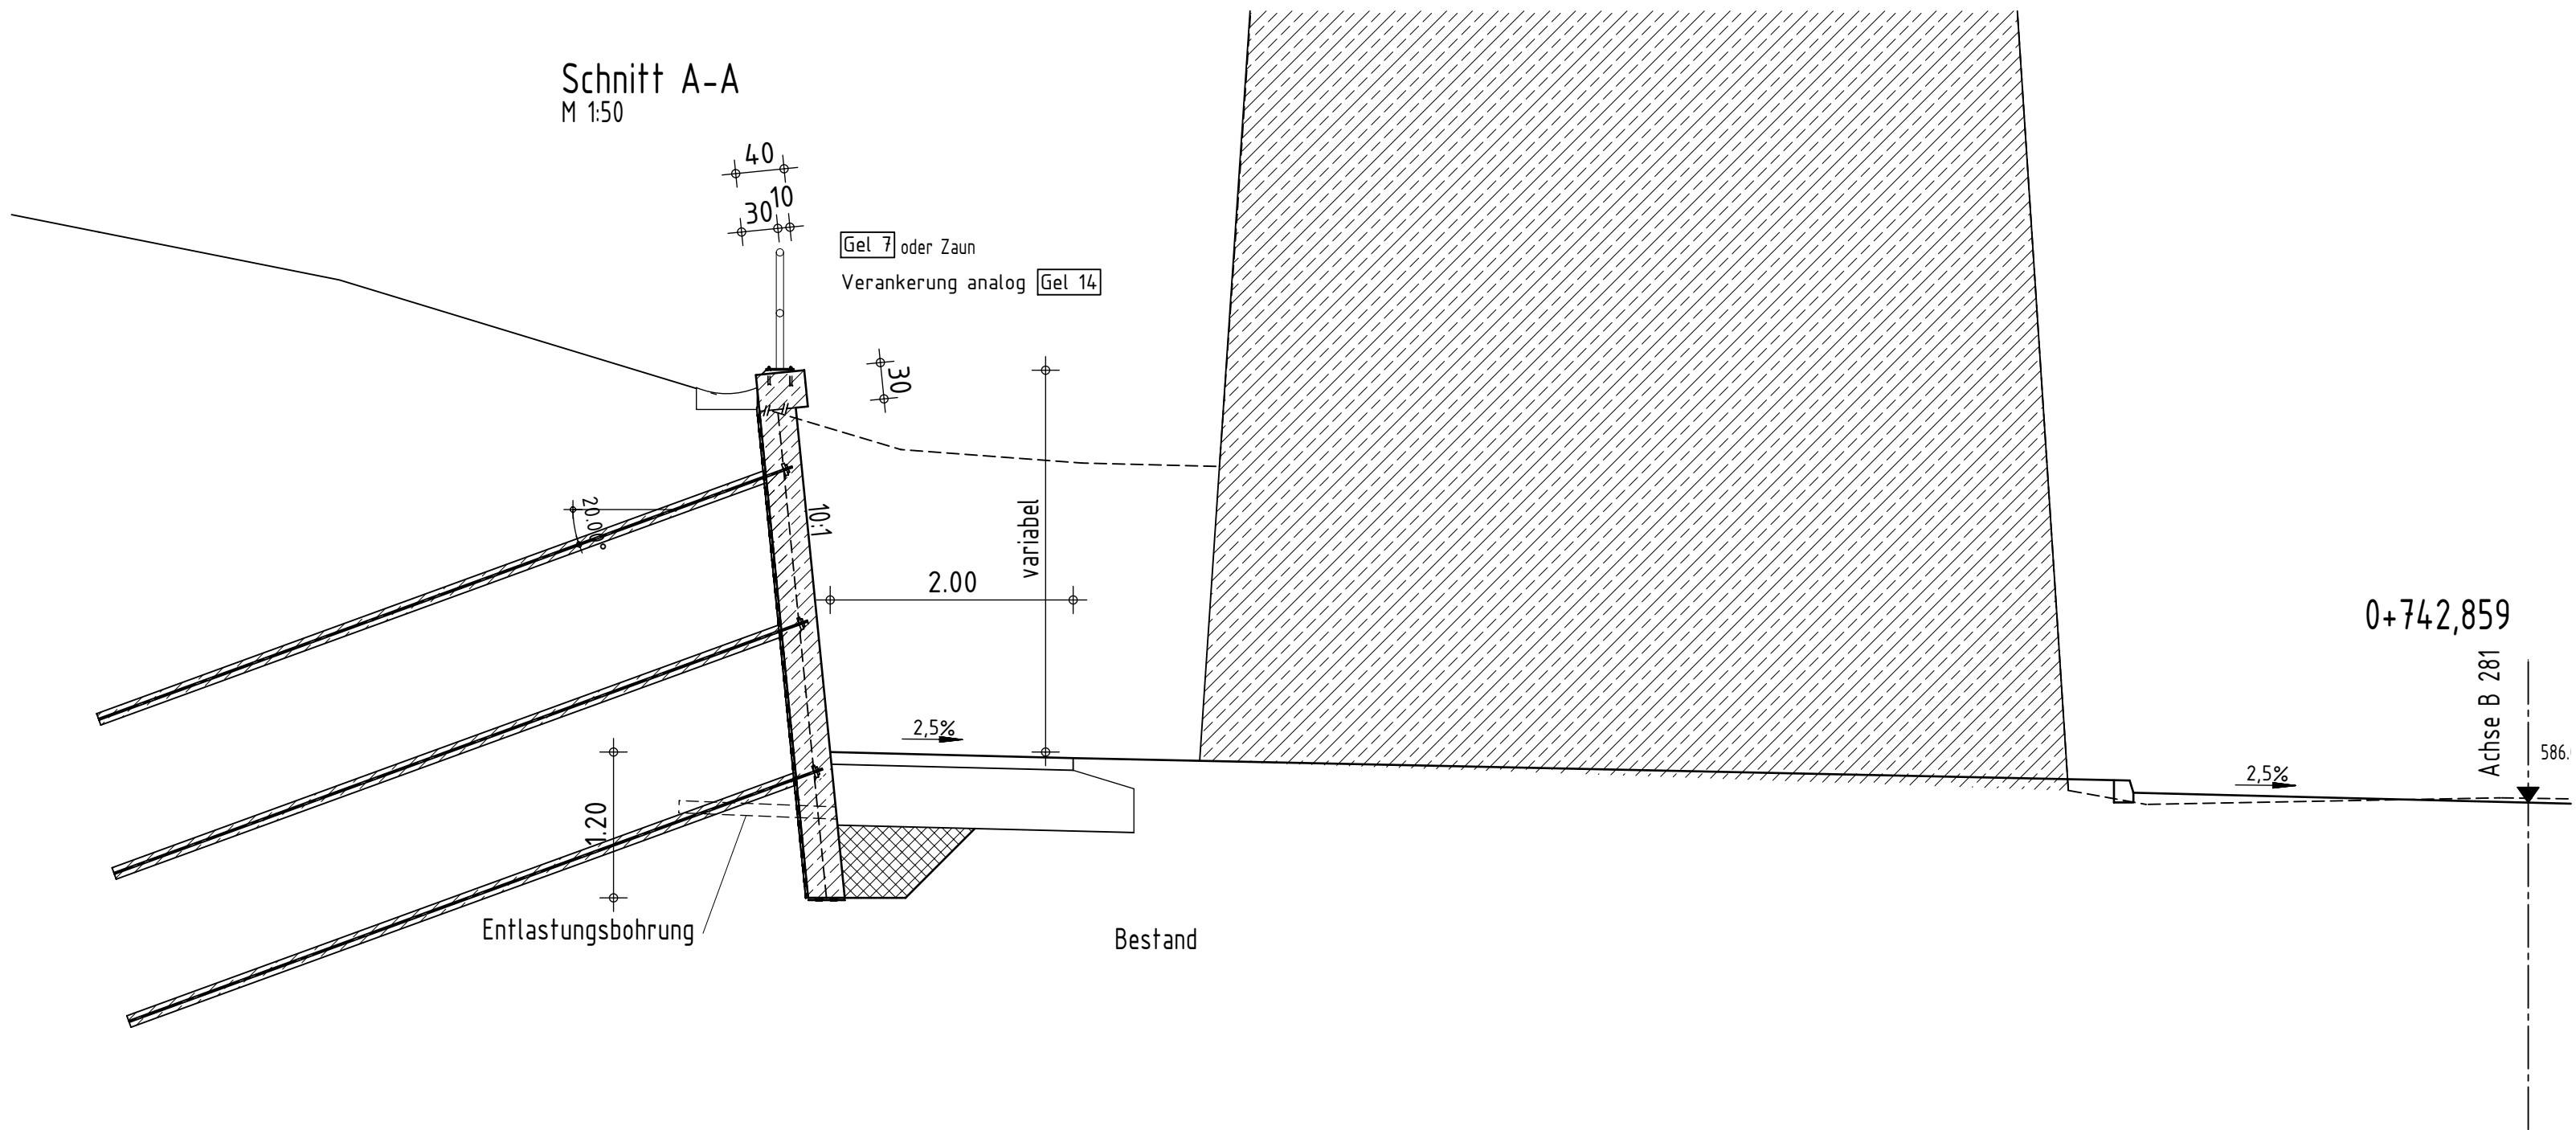

Grundriss
M 1:100

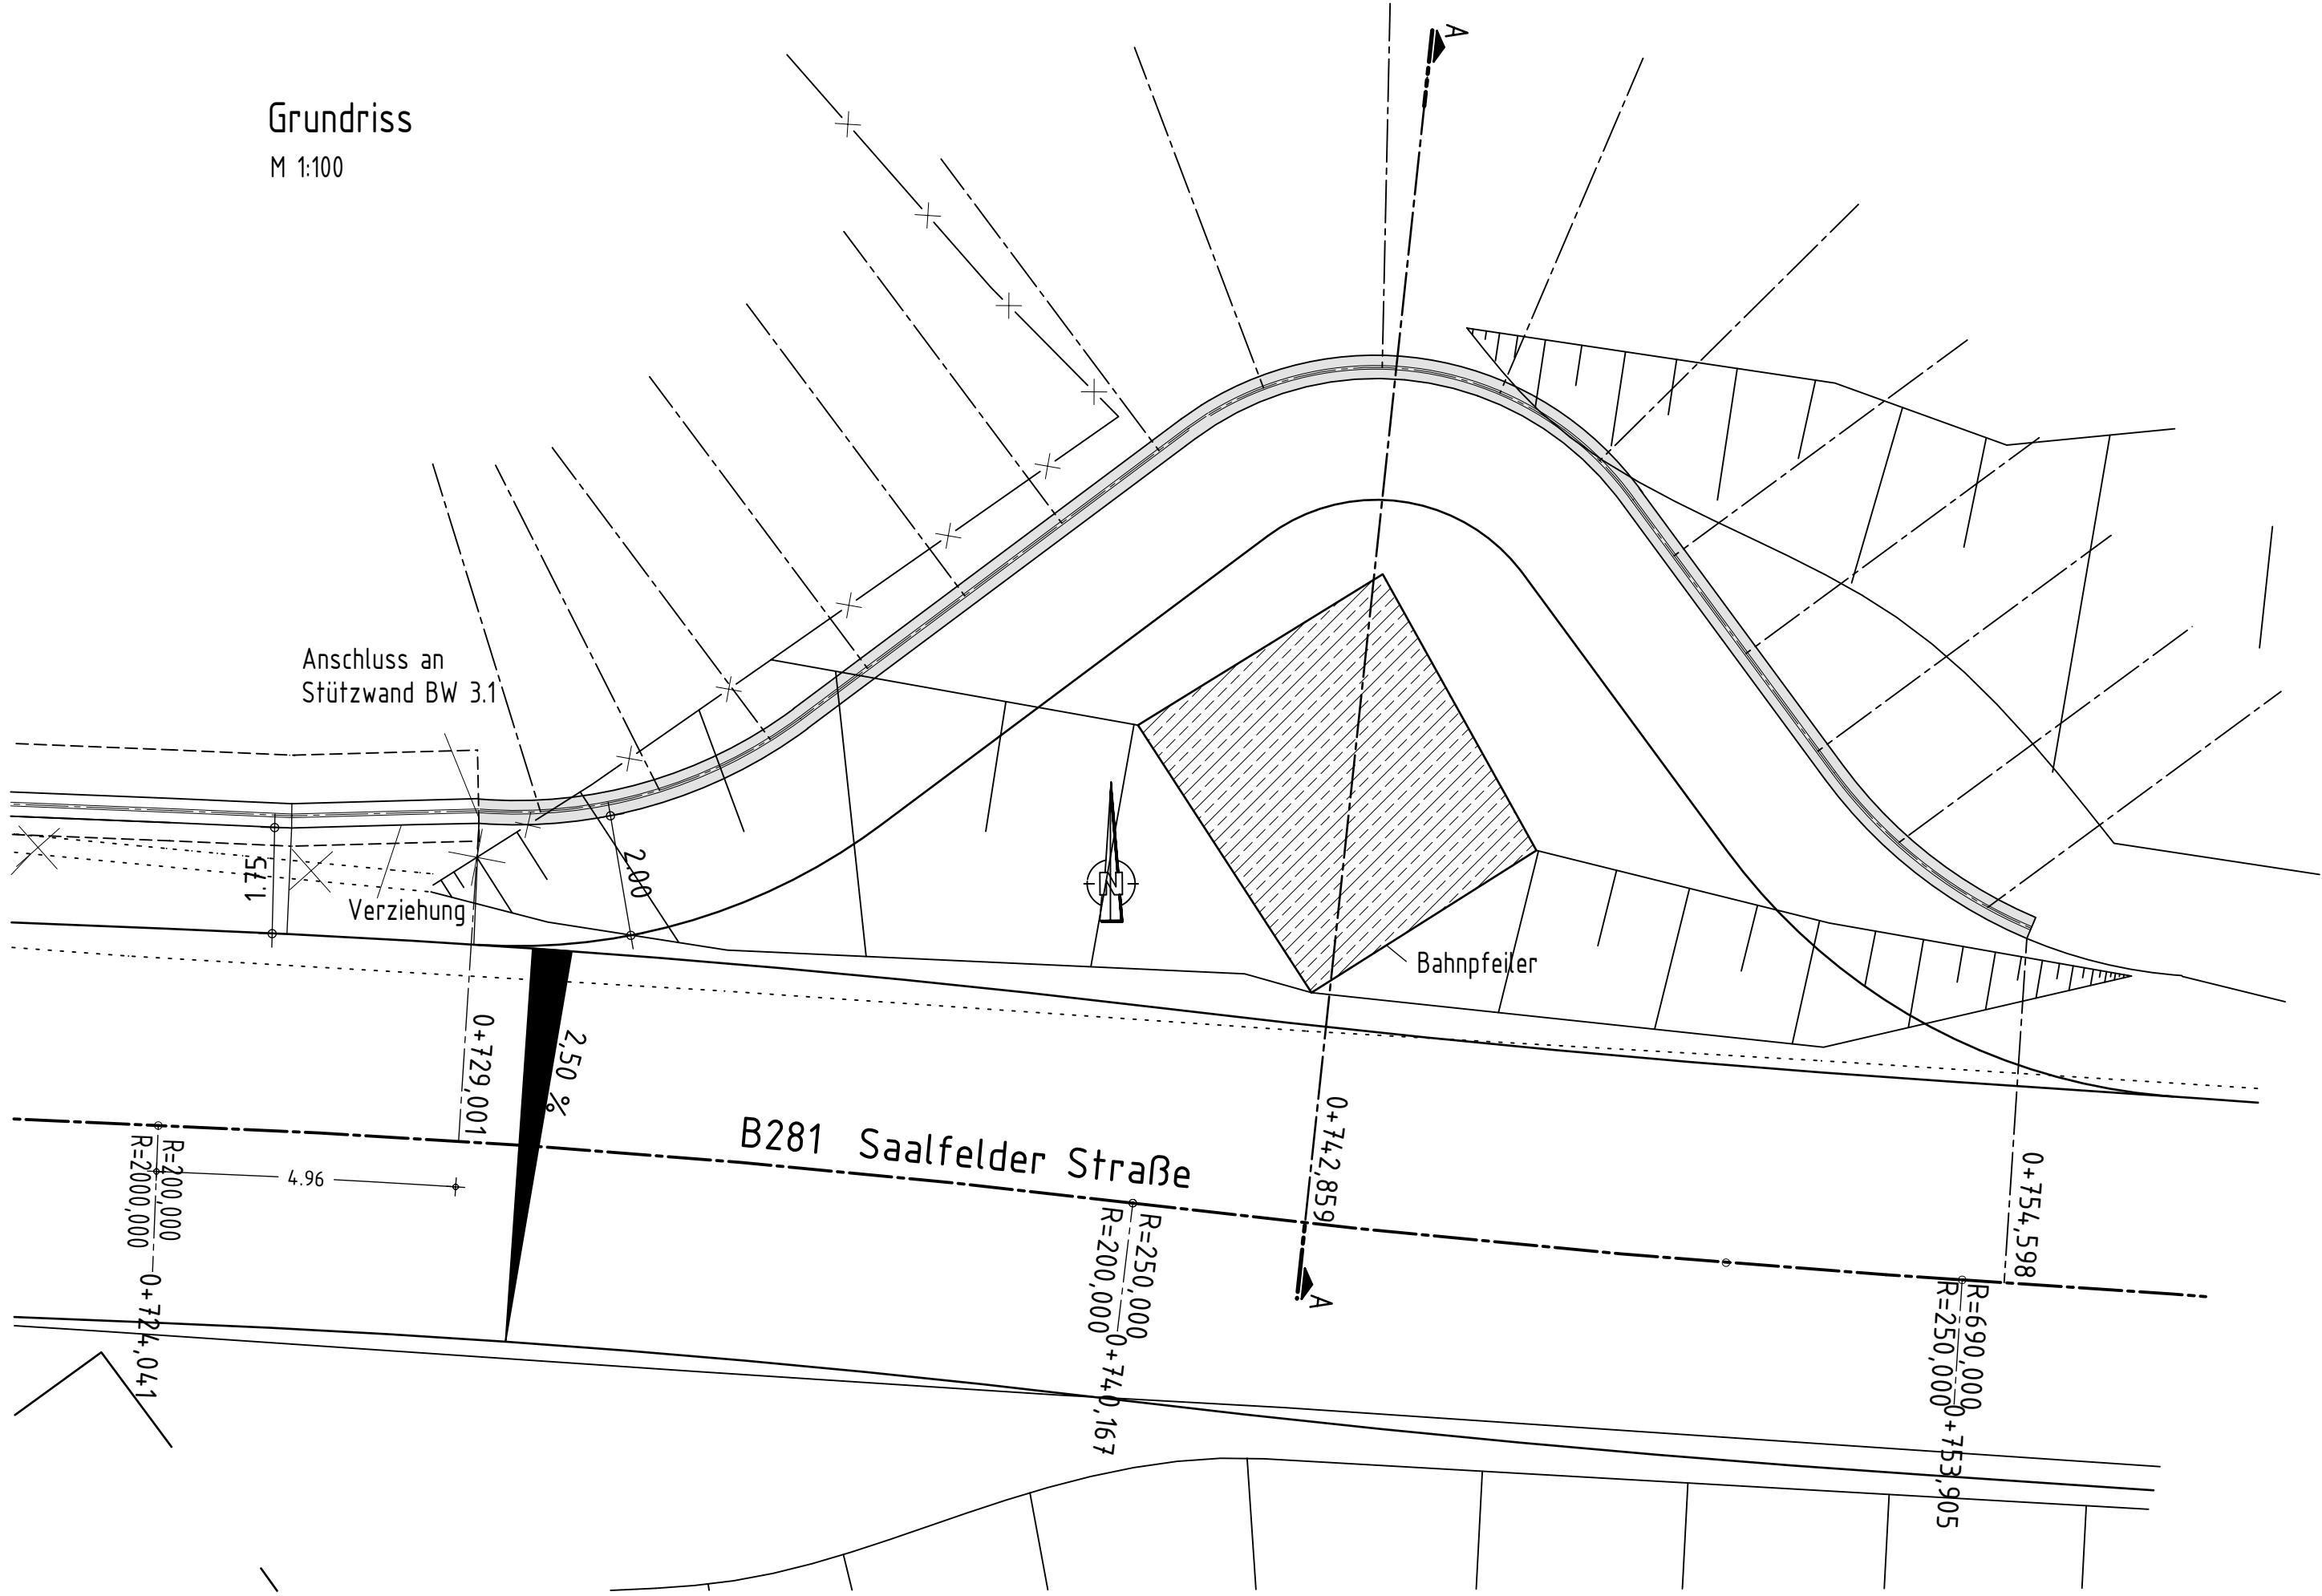

 Leonhardt, André und Partner Beratende Ingenieure VBI AG	Entwurfsbearbeitung:	bearbeitet:	25.04.2014	KI
		gezeichnet:	25.04.2014	KI
		geprüft:		
		Projekt-Nr.:	B11 8952	

Straßenbauamt Mittelhüringen Warsbergstraße 3 99092 Erfurt	geprüft:
	Erfurt, den

Nr.	Art der Änderung	Datum	Zeichen

VORENTWURF

Straßenbauverwaltung des Freistaates Thüringen Straße: B 281 Station: von NK 5432 002 3.932 bis NK 5433 004 6.121 von NK 5433 004 0.000 bis NK 5433 005 0.199	Unterlage / Blatt-Nr.: 15 / 4 Bauwerksskizze Maßstab: M 1:50, M 1:100
--	---

B 281 Ortsdurchfahrt Lichte, 1. BA Bau-km 0+008.000 bis Bau-km 2+396.000 Ingenieurbauwerk B 3.2 - Stützwand um Bahnfeiler km 0+729 bis km 0+754	
aufgestellt: Straßenbauamt Mittelhüringen Erfurt, den	geprüft: Thüringer Landesamt für Bau und Verkehr Erfurt, den
	genehmigt: Thüringer Landesamt für Bau und Verkehr Erfurt, den