



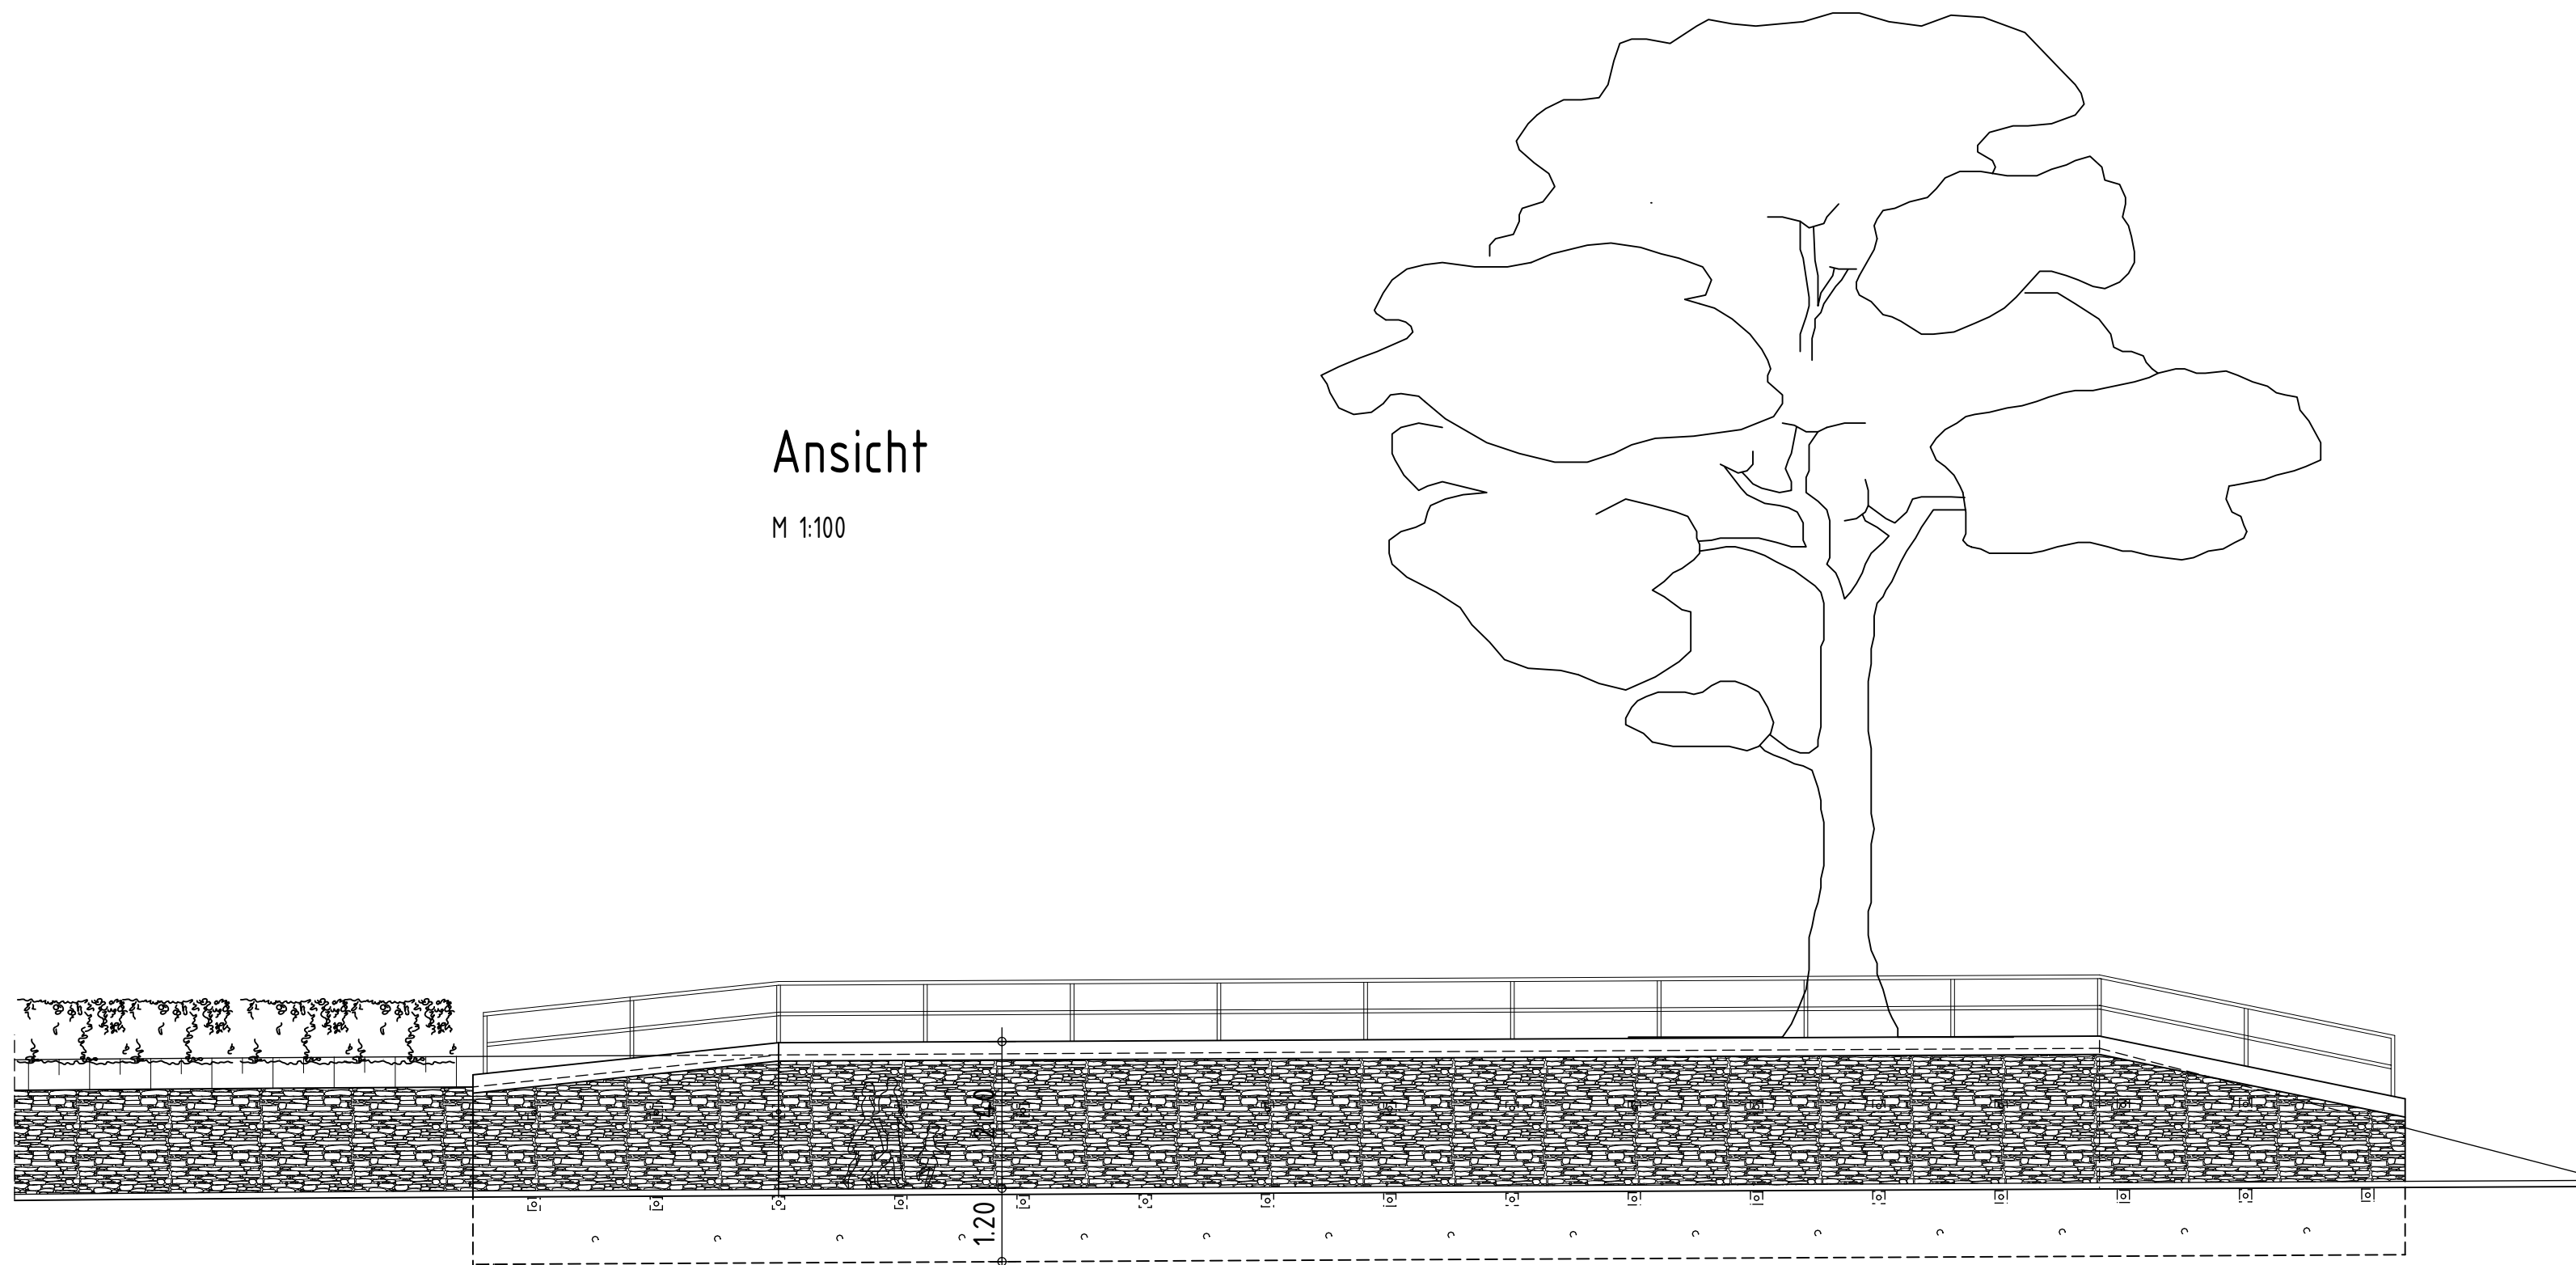


Ansicht

M 1:100

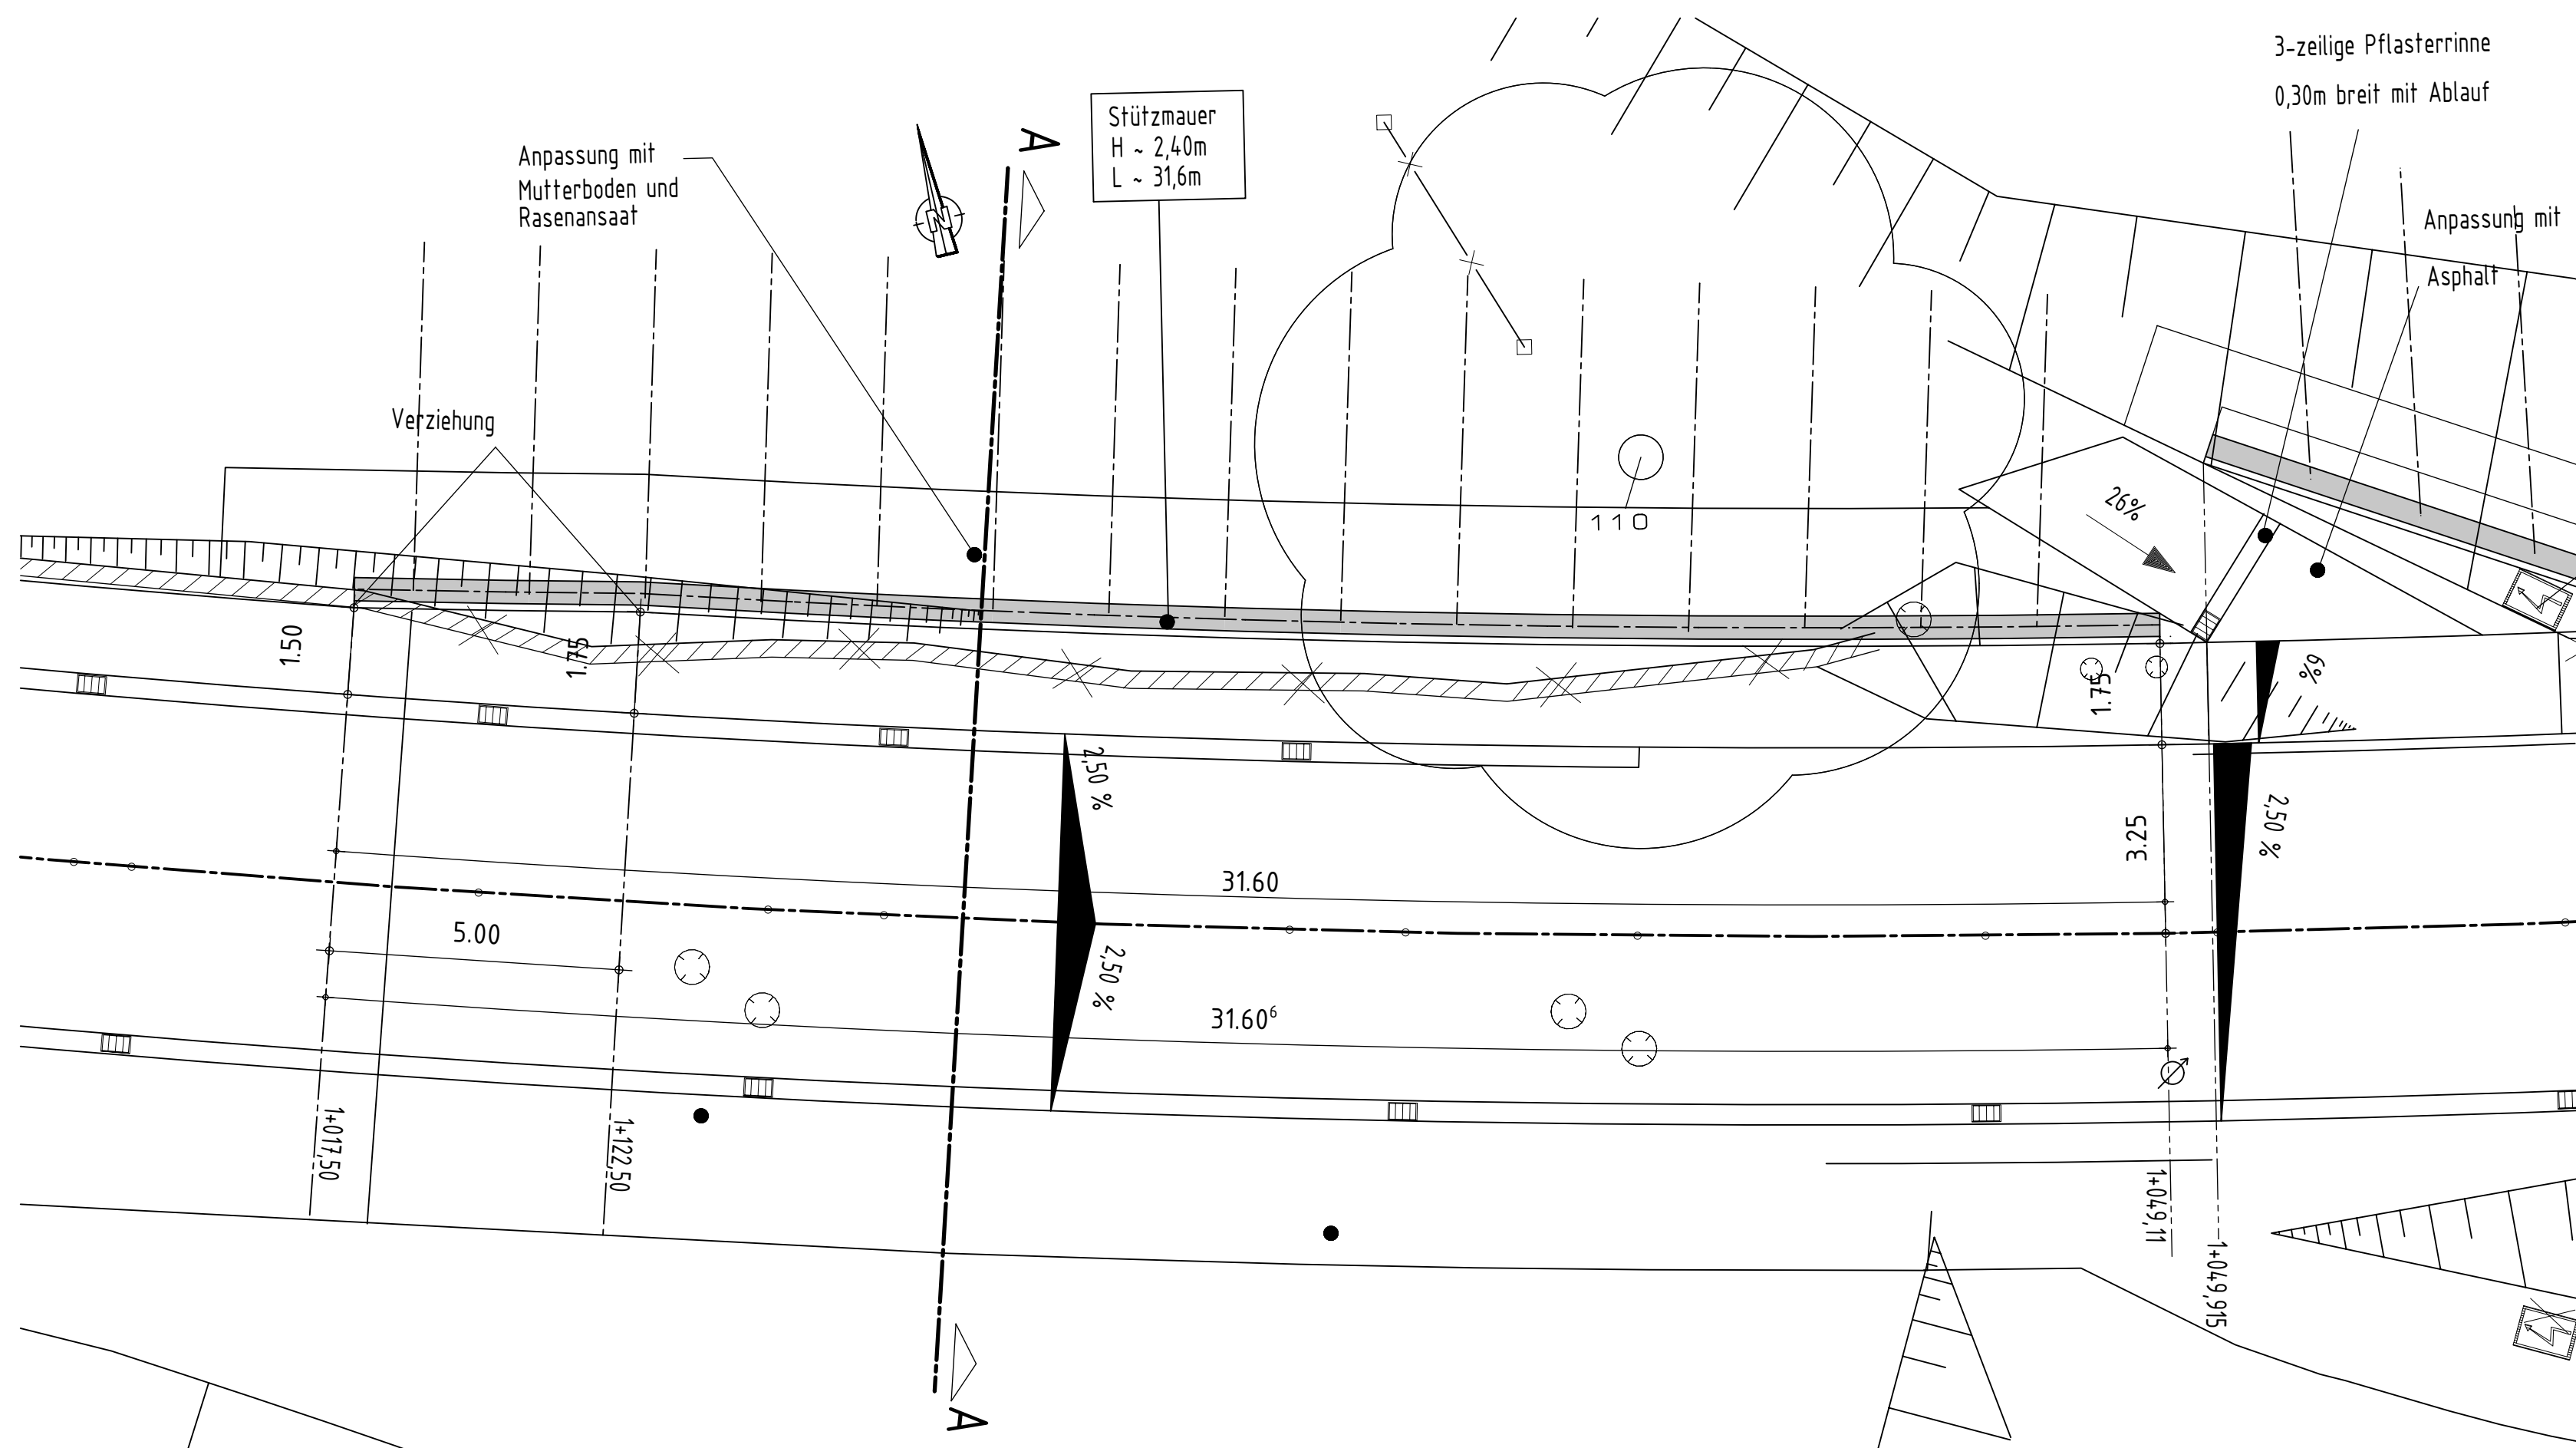

Grundriss

M 1:100

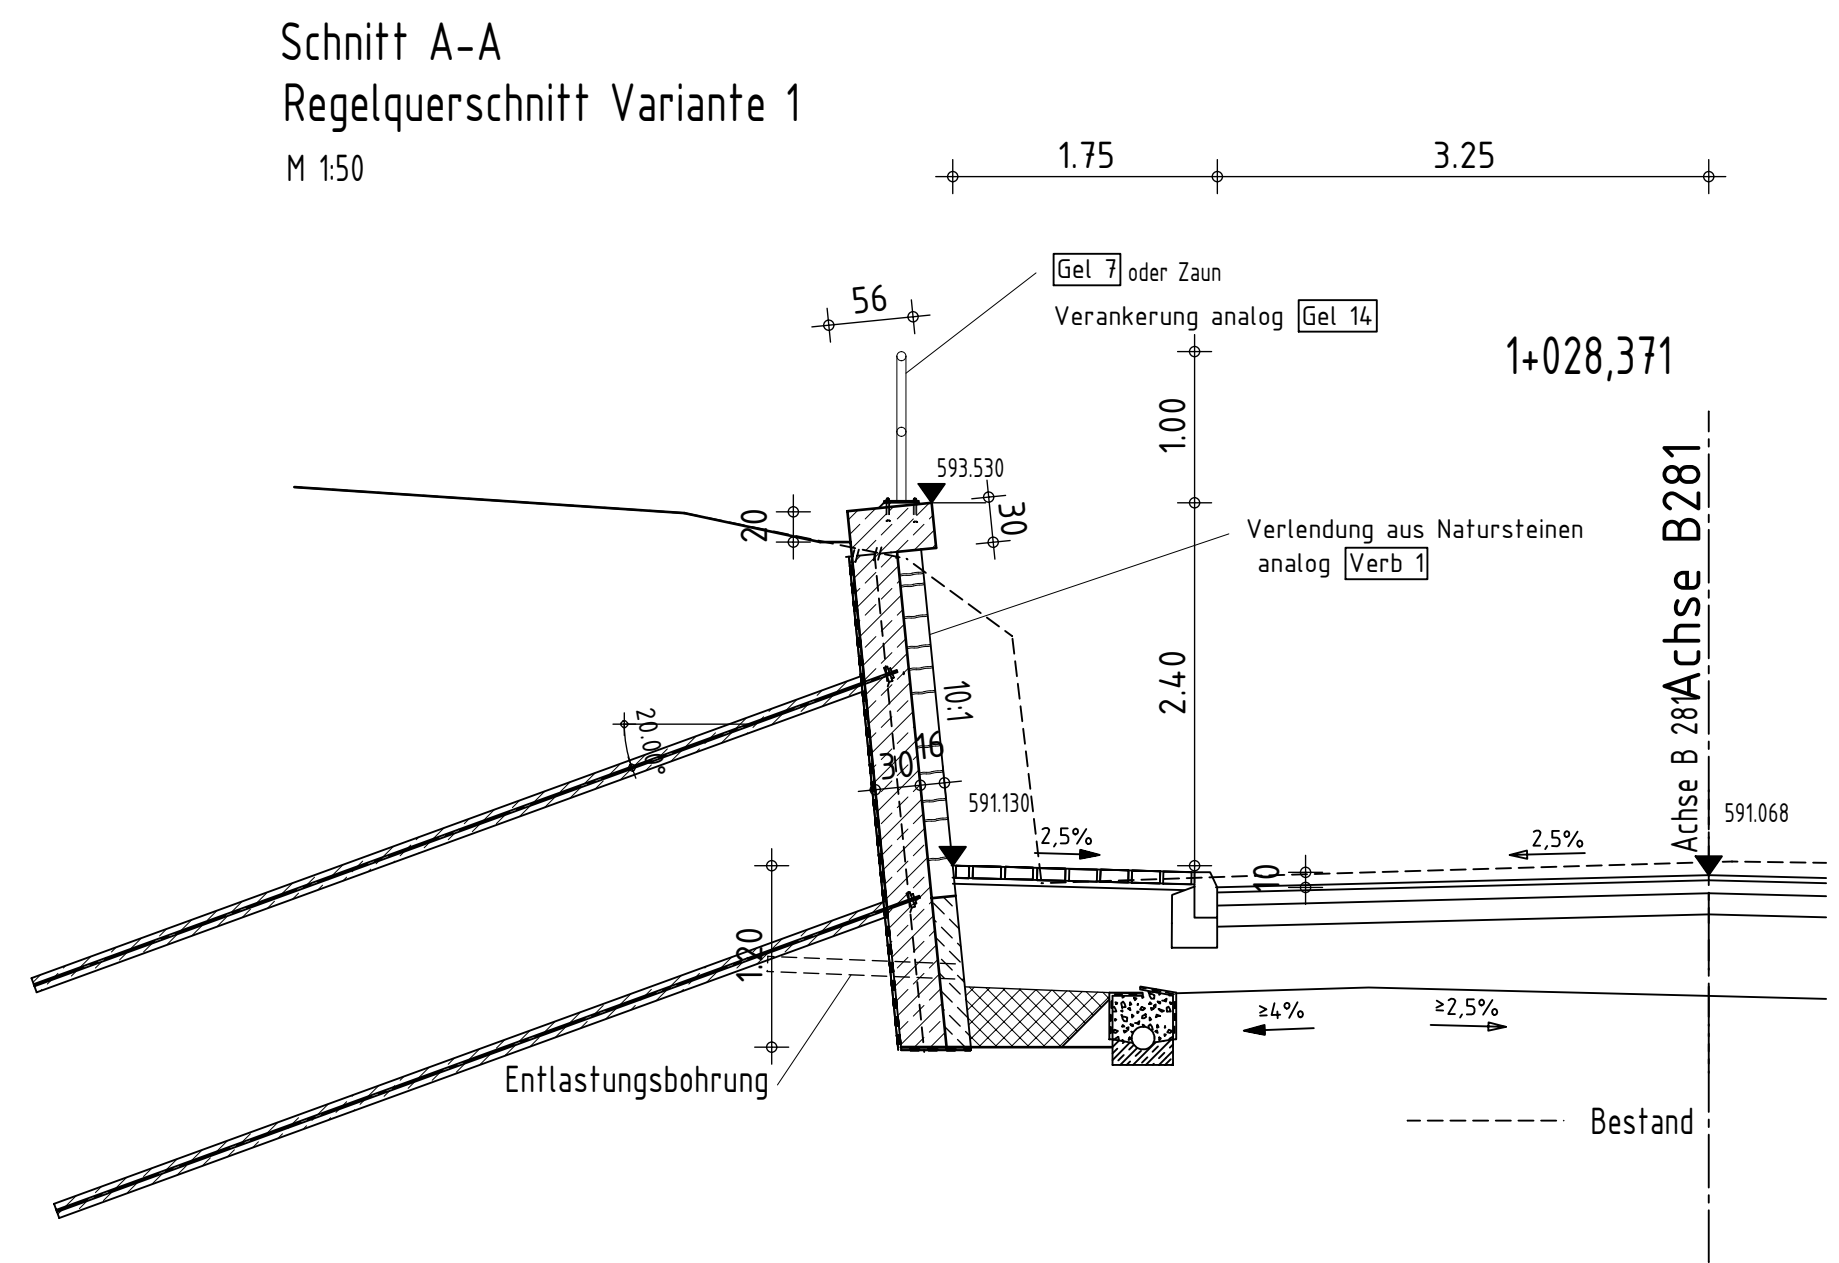

Schnitt A-A

Regelquerschnitt Variante 1

M 1:50

Entwurfsbearbeitung:	bearbeitet:	25.04.2014	KI
	gezeichnet:	25.04.2014	KI
	geprüft:		
	Projekt-Nr.:	B11 8952	

Straßenbauamt Mittelthüringen Warsbergstraße 3 99092 Erfurt	geprüft:	
	Erfurt, den	

Nr.	Art der Änderung	Datum	Zeichen

VORENTWURF

Straßenbauverwaltung des Freistaates Thüringen Straße: B 281 Station: von NK 5432 002 3.932 bis NK 5433 004 6.121 von NK 5433 004 0.000 bis NK 5433 005 0.199	Unterlage / Blatt-Nr.: 15 / 5 Bauwerksskizze Maßstab: M 1:50, M 1:250
--	---

B 281 Ortsdurchfahrt Lichte, 1. BA Bau-km 0+008.000 bis Bau-km 2+396.000 Ingenieurbauwerk B 4.1 - Stützwand bei Haus 65, Ersatz für ausgebauchte Stützwand km 1+058,5 bis km 1+336,0	
aufgestellt: Straßenbauamt Mittelthüringen Erfurt, den	geprüft: Thüringer Landesamt für Bau und Verkehr Erfurt, den
	genehmigt: Thüringer Landesamt für Bau und Verkehr Erfurt, den