
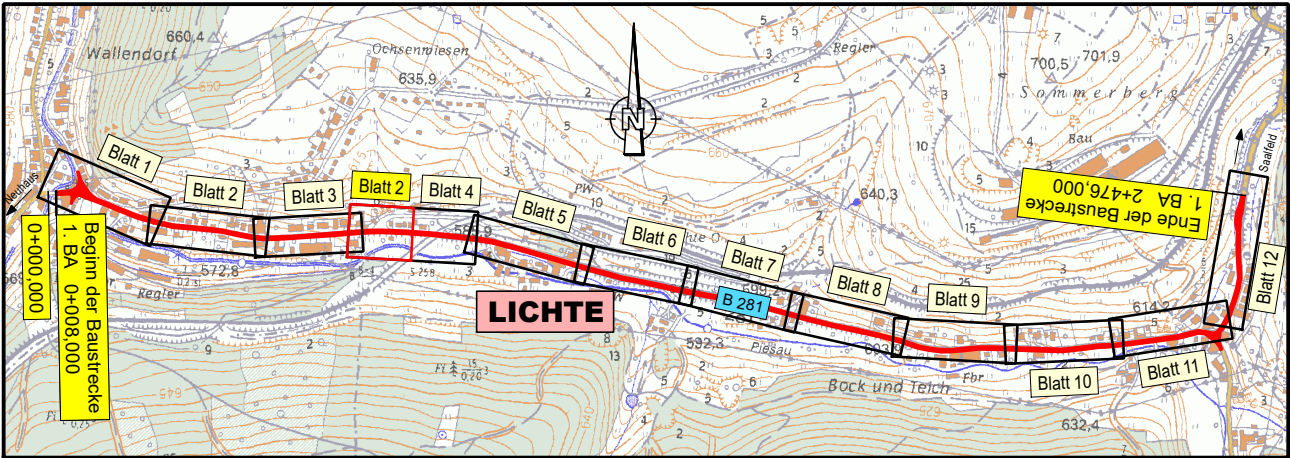


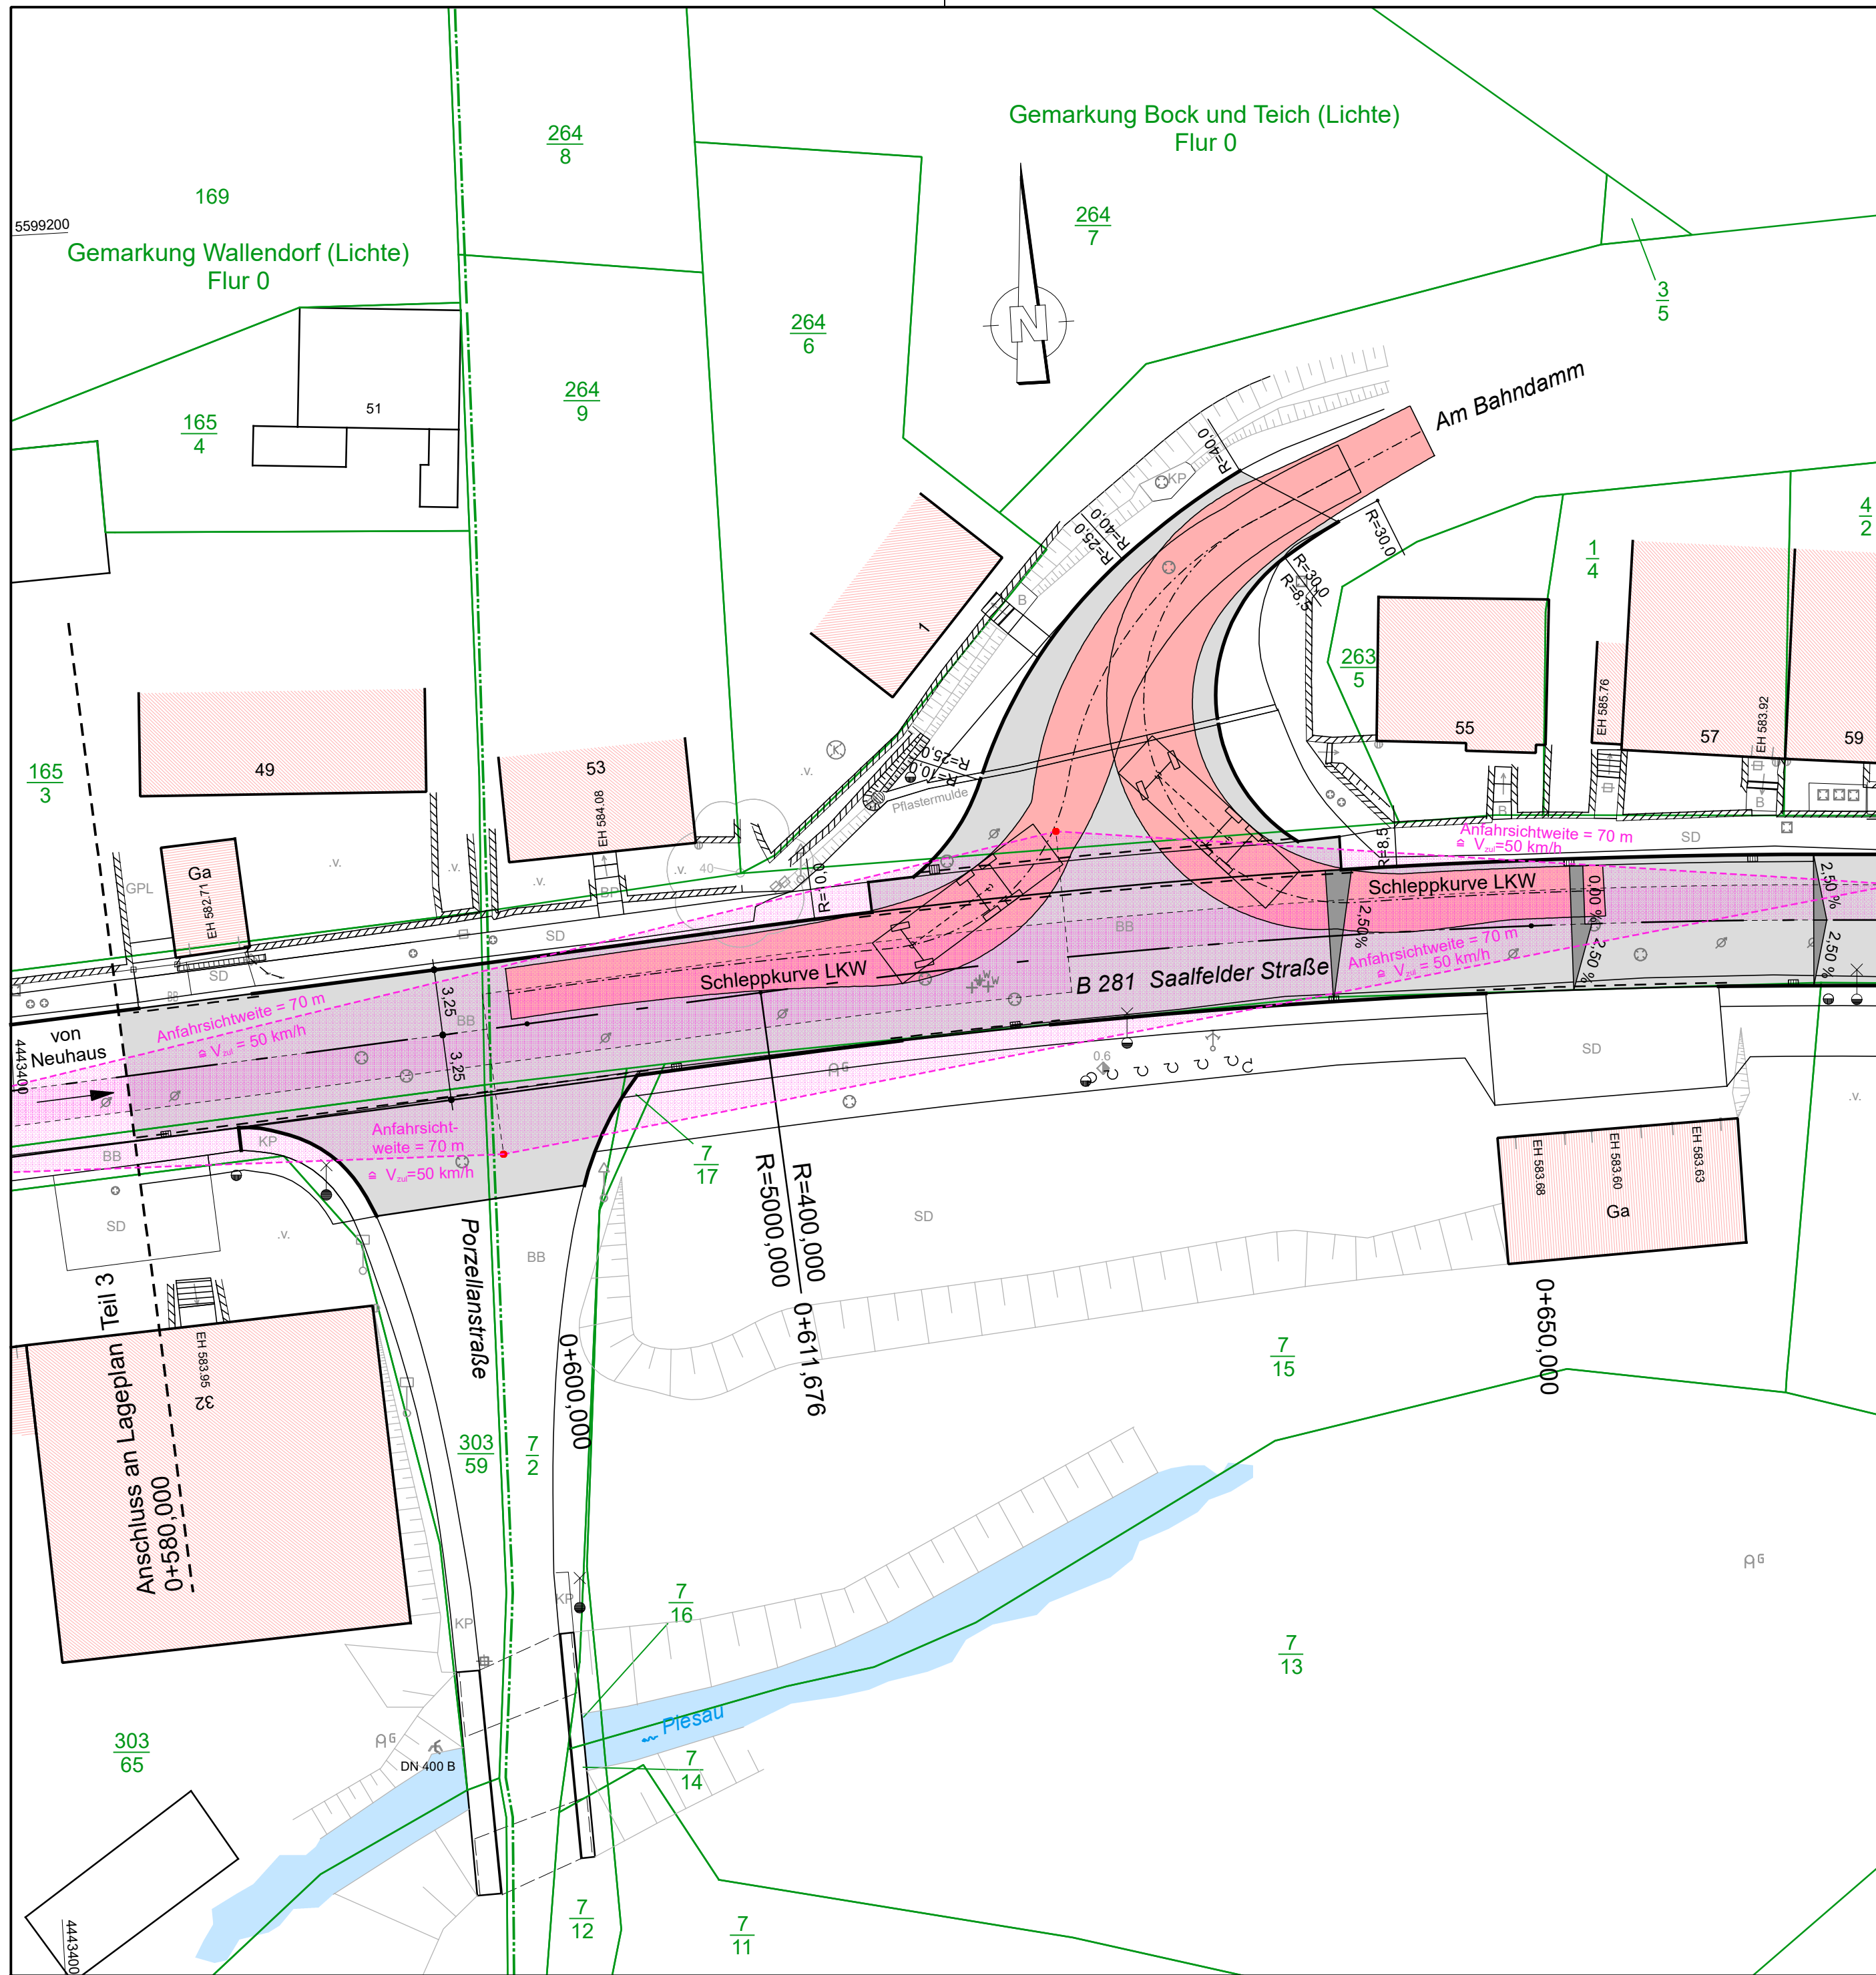

Entwurfsbearbeitung: Straßen-, Tief- und Hochbauprojektierung GmbH (sthp) Suhl 	bearbeitet:	April 2020	Franze
	gezeichnet:	April 2020	Traut
	geprüft:		
	Projekt-Nr.:	4 585 800	

Thüringer Landesamt für Bau und Verkehr Region Mitte 99086 Erfurt Hohenwindenstraße 14	geprüft: Erfurt, den
---	-----------------------------------

Nr.	Art der Änderung	Datum	Zeichen

FESTSTELLUNGSENTWURF

Thüringer Landesamt für Bau und Verkehr - Region Mitte Straße: B 281 Station: von NK 5432 002 3.932 bis NK 5433 004 6.121 von NK 5433 004 0.000 bis NK 5433 005 0.279	Unterlage / Blatt-Nr.: 16.1 / 2 Lageplan Knotenpunkt 2 mit Schleppkurven Maßstab: 1 : 250
--	--

B 281 Ortsdurchfahrt Lichte, 1. BA Bau-km 0+008,000 bis Bau-km 2+476,000 Knotenpunkt 2 - B 281/ Einmündung Straße Am Bahndamm	
aufgestellt: Thüringer Landesamt für Bau und Verkehr Region Mitte	Erfurt, den