
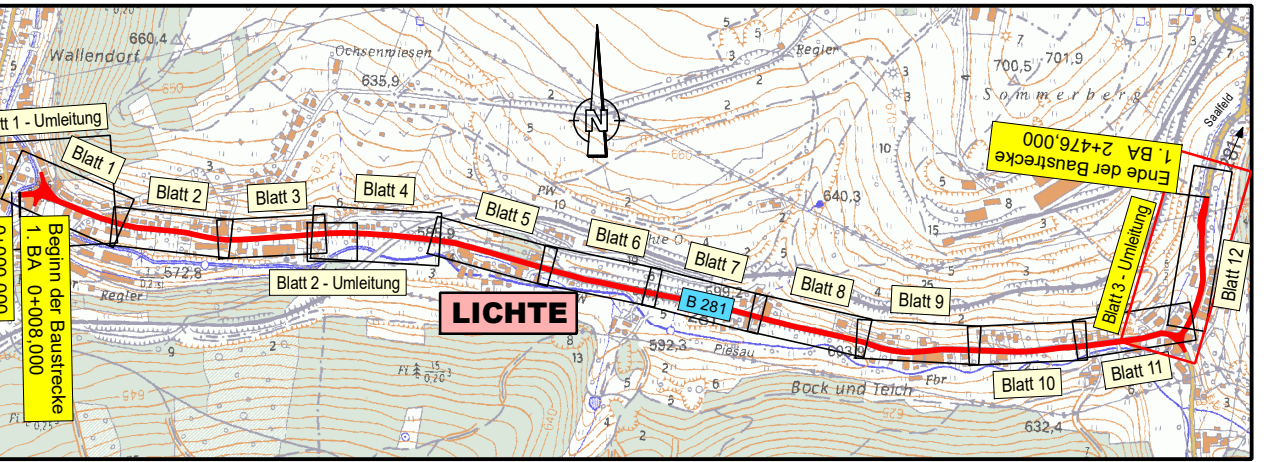


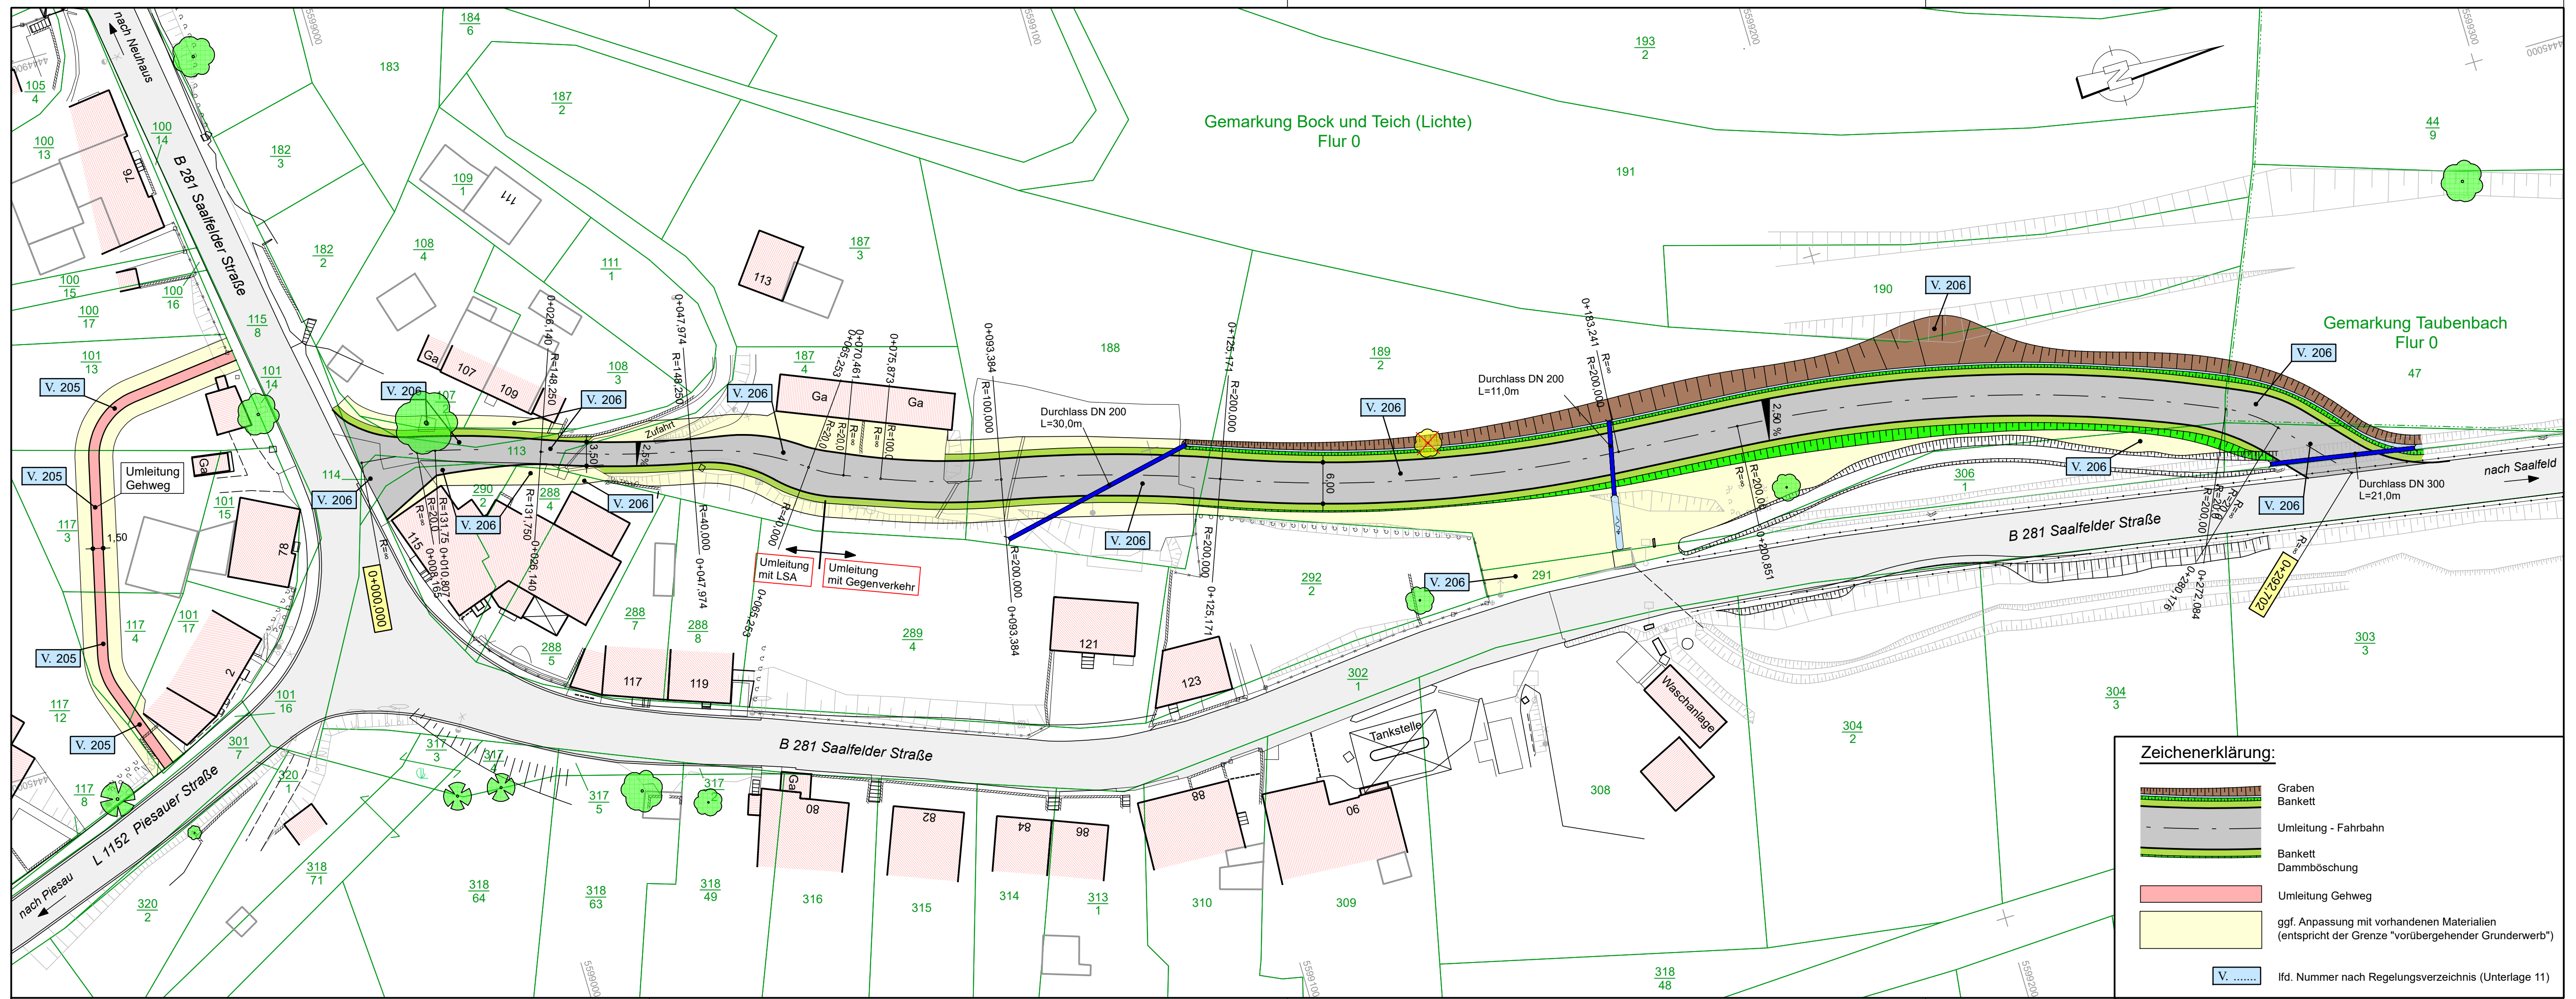

|                                                                                      |              |            |        |
|--------------------------------------------------------------------------------------|--------------|------------|--------|
| Entwurfsbearbeitung:                                                                 | bearbeitet:  | April 2020 | Franze |
| <b>Straßen-, Tief- und Hochbauprojektierung GmbH (sthp) Suhl</b>                     | gezeichnet:  | April 2020 | Traut  |
|   | geprüft:     |            |        |
| Erich-Krempel-Straße 12<br>98527 Suhl<br>Tel.: (03681) 858-0<br>Fax: (03681) 858-250 | Projekt-Nr.: | 4 585 800  |        |

|                                                                                              |                   |  |
|----------------------------------------------------------------------------------------------|-------------------|--|
| Thüringer Landesamt für Bau und Verkehr<br>Region Mitte<br>99086 Erfurt Hohenwindenstraße 14 | geprüft:          |  |
|                                                                                              | Erfurt, den ..... |  |

|     |                  |       |         |
|-----|------------------|-------|---------|
| Nr. | Art der Änderung | Datum | Zeichen |
|     |                  |       |         |

## FESTSTELLUNGSENTWURF

|   |                                                                                                |
|---|------------------------------------------------------------------------------------------------|
| Thüringer Landesamt für Bau und Verkehr - Region Mitte<br>Straße: B 281<br>Station: von NK 5432 002 3.932 bis NK 5433 004 6.121<br>von NK 5433 004 0.000 bis NK 5433 005 0.279 | Unterlage / Blatt-Nr.: <b>16.3 / 4</b><br>Lageplan Umleitung<br>am Bauende<br>Maßstab: 1 : 500 |
|---|------------------------------------------------------------------------------------------------|

|                                                                                              |  |
|----------------------------------------------------------------------------------------------|--|
| <b>B 281</b><br><b>Ortsdurchfahrt Lichte, 1. BA</b><br>Bau-km 0+008,000 bis Bau-km 2+476,000 |  |
| aufgestellt:<br>Thüringer Landesamt für Bau und Verkehr<br>Region Mitte                      |  |
| Erfurt, den .....                                                                            |  |