


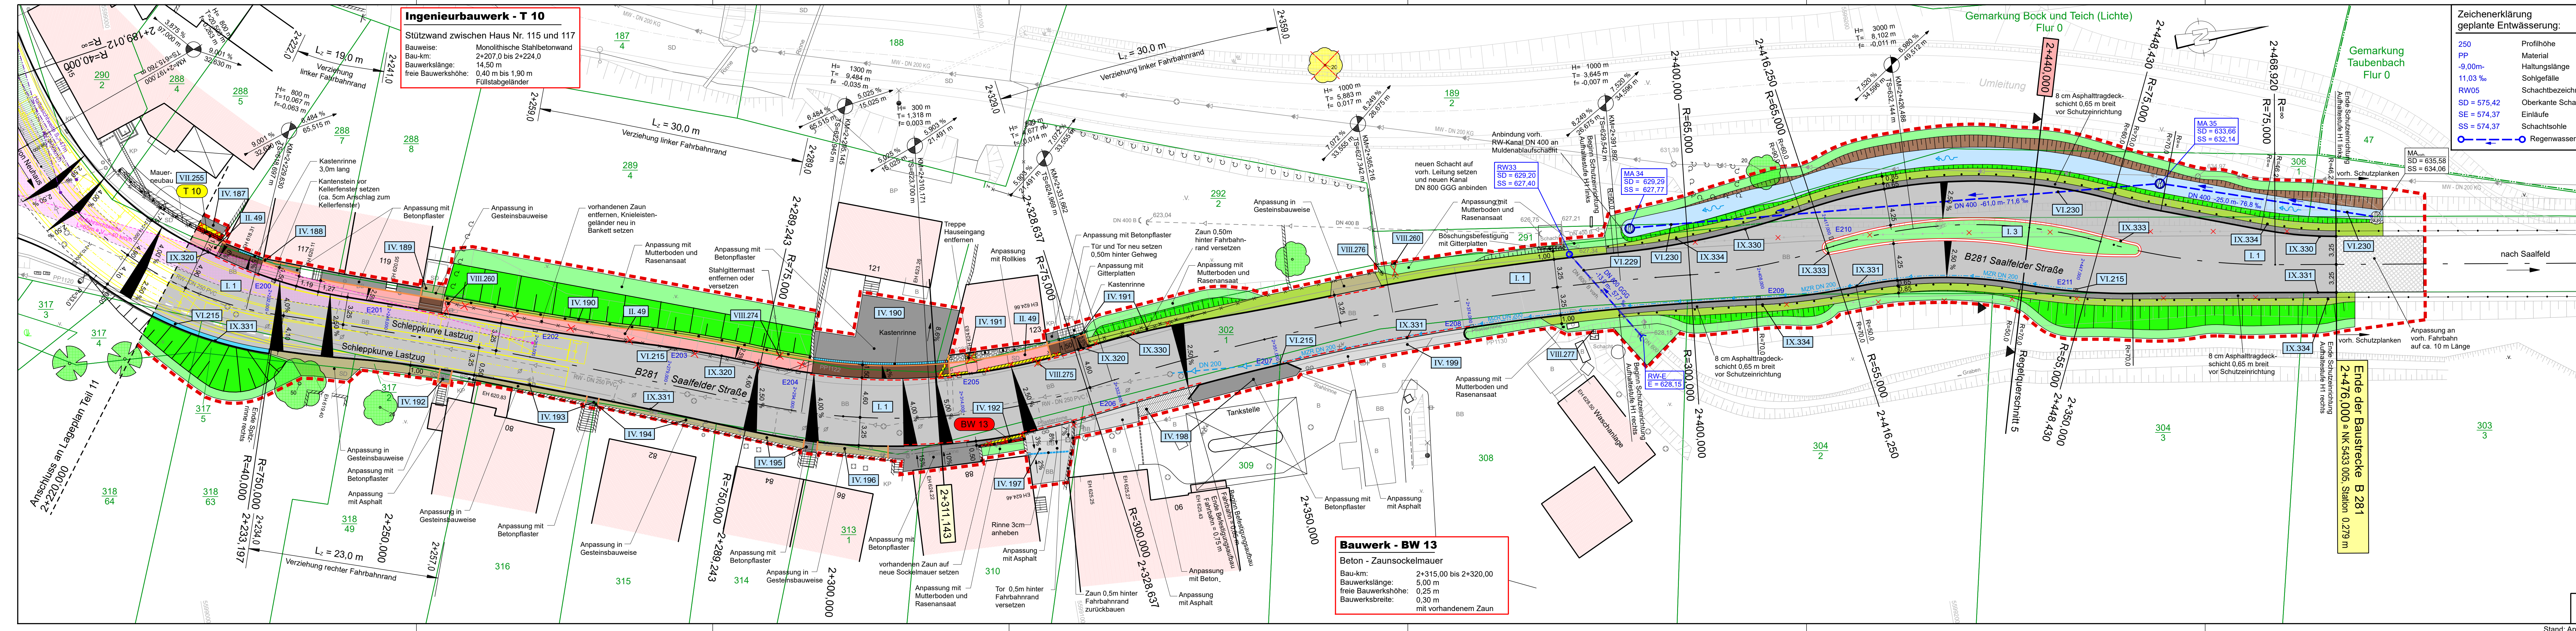

Zeichenerklärung:

250 Profilhöhe
PP Material
-9,00m- Haltingslänge
11,03 % Sohlgefälle
RW05 Schachtbezeichnung
SD = 575,42 Oberkante Schacht
SE = 574,37 Einläufe
SS = 574,37 Schachtschleife
Regenwasserkanal

Zeichenerklärung:

vorhandene Bepflanzung / vorhandene Mauer
Beton-Tiefbordstein
Gehweg mit Gehwegüberfahrt - Betonsteinpflaster / Asphalt
Granit-Hochbord, Anschlag 10cm, 12 cm - Spitzrinne, 7cm im Bereich von Schutzplanken
abgesenkter Granitbord, Anschlag 3cm
Fahrbahn, bituminöse Befestigung
Straßenachse (i.d.R. Straßenmitte)
geplanter Straßenablauf
Bordrinne, 2-zellig 0,30m breit Granitgroßpflaster
Haltestellenformstein "Kasseler Variante" (18cm Bordanschlag)
Gehweg - Granitkleinpflaster / Bussteig - Betonpflaster
Granit-Tiefbordstein / Beton-Tiefbordstein
Querschnitt mit Stationierung
Plattenmulde 0,50m breit, 3-zellig mit Granitgroßpflaster hinter Granithochbord
Spitzrinne 0,50m breit, 3-zellig mit Granitgroßpflaster und Granithochbord
Spitzrinne 0,30m bzw. 3,50m breit, 2- bzw. 3-zellig mit Betonpflaster und Betonhochbord (hinter Gehweg)
Betonrundbord, 3cm Anschlag (an Straßeneinmündungen)
Granit-Flachbord 25/30, Anschlag 15cm an Verkehrsinseln
PKW-Stellplätze - Betonsteinpflaster mit einzelner Markierung
Dammboschung
Bankett mit Asphalttragschicht und ungebundener Befestigung (siehe Regelquerschnitt)
Schutzzeilenrichtungen Auftragsstufe H1
Anpassung - bituminös
Anpassung - Granitgroßpflaster / Granitkleinpflaster
Anpassung - Beton / Betonpflaster
Anpassung - Betongitterplatten mit Splitt verfüllt / mit Mubo verfüllt und Rasenansaat
Anpassung - Gesteinsbauweise
Anpassung - Mutterboden (z.T. mit Rasenansaat)
Entwässerungsrinne 3- bzw. 5-zellig, Kleinpflaster, in Nebenflächen
Kastennrinne
Straßenablauf (30x50 bzw. 50x50) mit Nummerierung
Abriß Gebäude / Treppe
Mauerabbruch / Mauer neu
Palisaden neu
Zaunabbruch / Zaun neu
Zaun bzw. Knieleisteingeländer (Holz oder Metall)
vorh. Laub- bzw. Nadelbaum
zu fallender Laub- bzw. Nadelbaum
zu entfernender Hecken
zu versetzender Betonmast, Holzmast bzw. Betonmast mit Lampe entfernen
Gradientenhochpunkt
Gradiententiefpunkt
Sichtdreiecke - Anfahrtsicht
Sichtdreiecke - Haltesichtweite Fußgänger
Ingenieurbauwerk mit Bearbeitung im Rahmen der Straßenplanung
Ingenieurbauwerk mit Bearbeitung im Rahmen der Planung Ingenieurbauewerke
Fahrbahnquerneigung
vorhandener Regenwasserkanal (siehe Kabel- und Leitungsbestand Unterlage 16.2)
Neigungsabzweigung
mit Angabe von
Ausrundungshalbmesser,
Längsneigung und Abstand
zum nächsten Neigungs-
brechpunkt
Feststellungsgrenze
Id. Nummer nach Regelungsverzeichnis
(Unterlage 11)
Lagebezug: GK
Höhenbezug: NNH

Bauwerk - T 10
Stützwand zwischen Haus Nr. 115 und 117
Bauweise: Monolithische Stahlbetonwand
Bau-km: 2+207,0 bis 2+224,0
Bauwerkslänge: 14,50 m
freie Bauwerksbreite: 0,40 m bis 1,90 m
Füllstabgeländer

Bauwerk - BW 13
Beton - Zaunsockelmauer
Bau-km: 2+315,00 bis 2+320,00
Bauwerkslänge: 5,00 m
freie Bauwerksbreite: 0,25 m
Bauwerksbreite: 0,30 m
mit vorhandenem Zaun

Entwurfsbearbeitung:
Straßen-, Tief- und Hochbauprojektierung GmbH (sthp) Suhl
Erich-Krempel-Straße 12
98527 Suhl
Tel.: (03681) 858-0
Fax: (03681) 858-250

bearbeitet: April 2020
gezeichnet: April 2020
geprüft: Traut
Projekt-Nr.: 4 585 800

Thüringer Landesamt für Bau und Verkehr
Region Mitte
99086 Erfurt Hohenwindenstraße 14

geprüft: Erfurt, den

FESTSTELLUNGSENTWURF

Thüringer Landesamt für Bau und Verkehr - Region Mitte
Straße: B 281
Station: von NK 5432 002 3.932 bis NK 5433 004 6.121
von NK 5433 004 0.000 bis NK 5433 005 0.279
PROJIS-Nr.:

Unterlage / Blatt-Nr.: **5 / 12**
Lageplan Teil 12
Maßstab: 1 : 250

B 281
Ortsdurchfahrt Lichte, 1. BA
Bau-km 0+008,000 bis Bau-km 2+476,000
von Bau-km 2+220,000 bis Bau-km 2+476,000

aufgestellt:
Thüringer Landesamt für Bau und Verkehr
Region Mitte
Erfurt, den

Stand: April 2020

12