
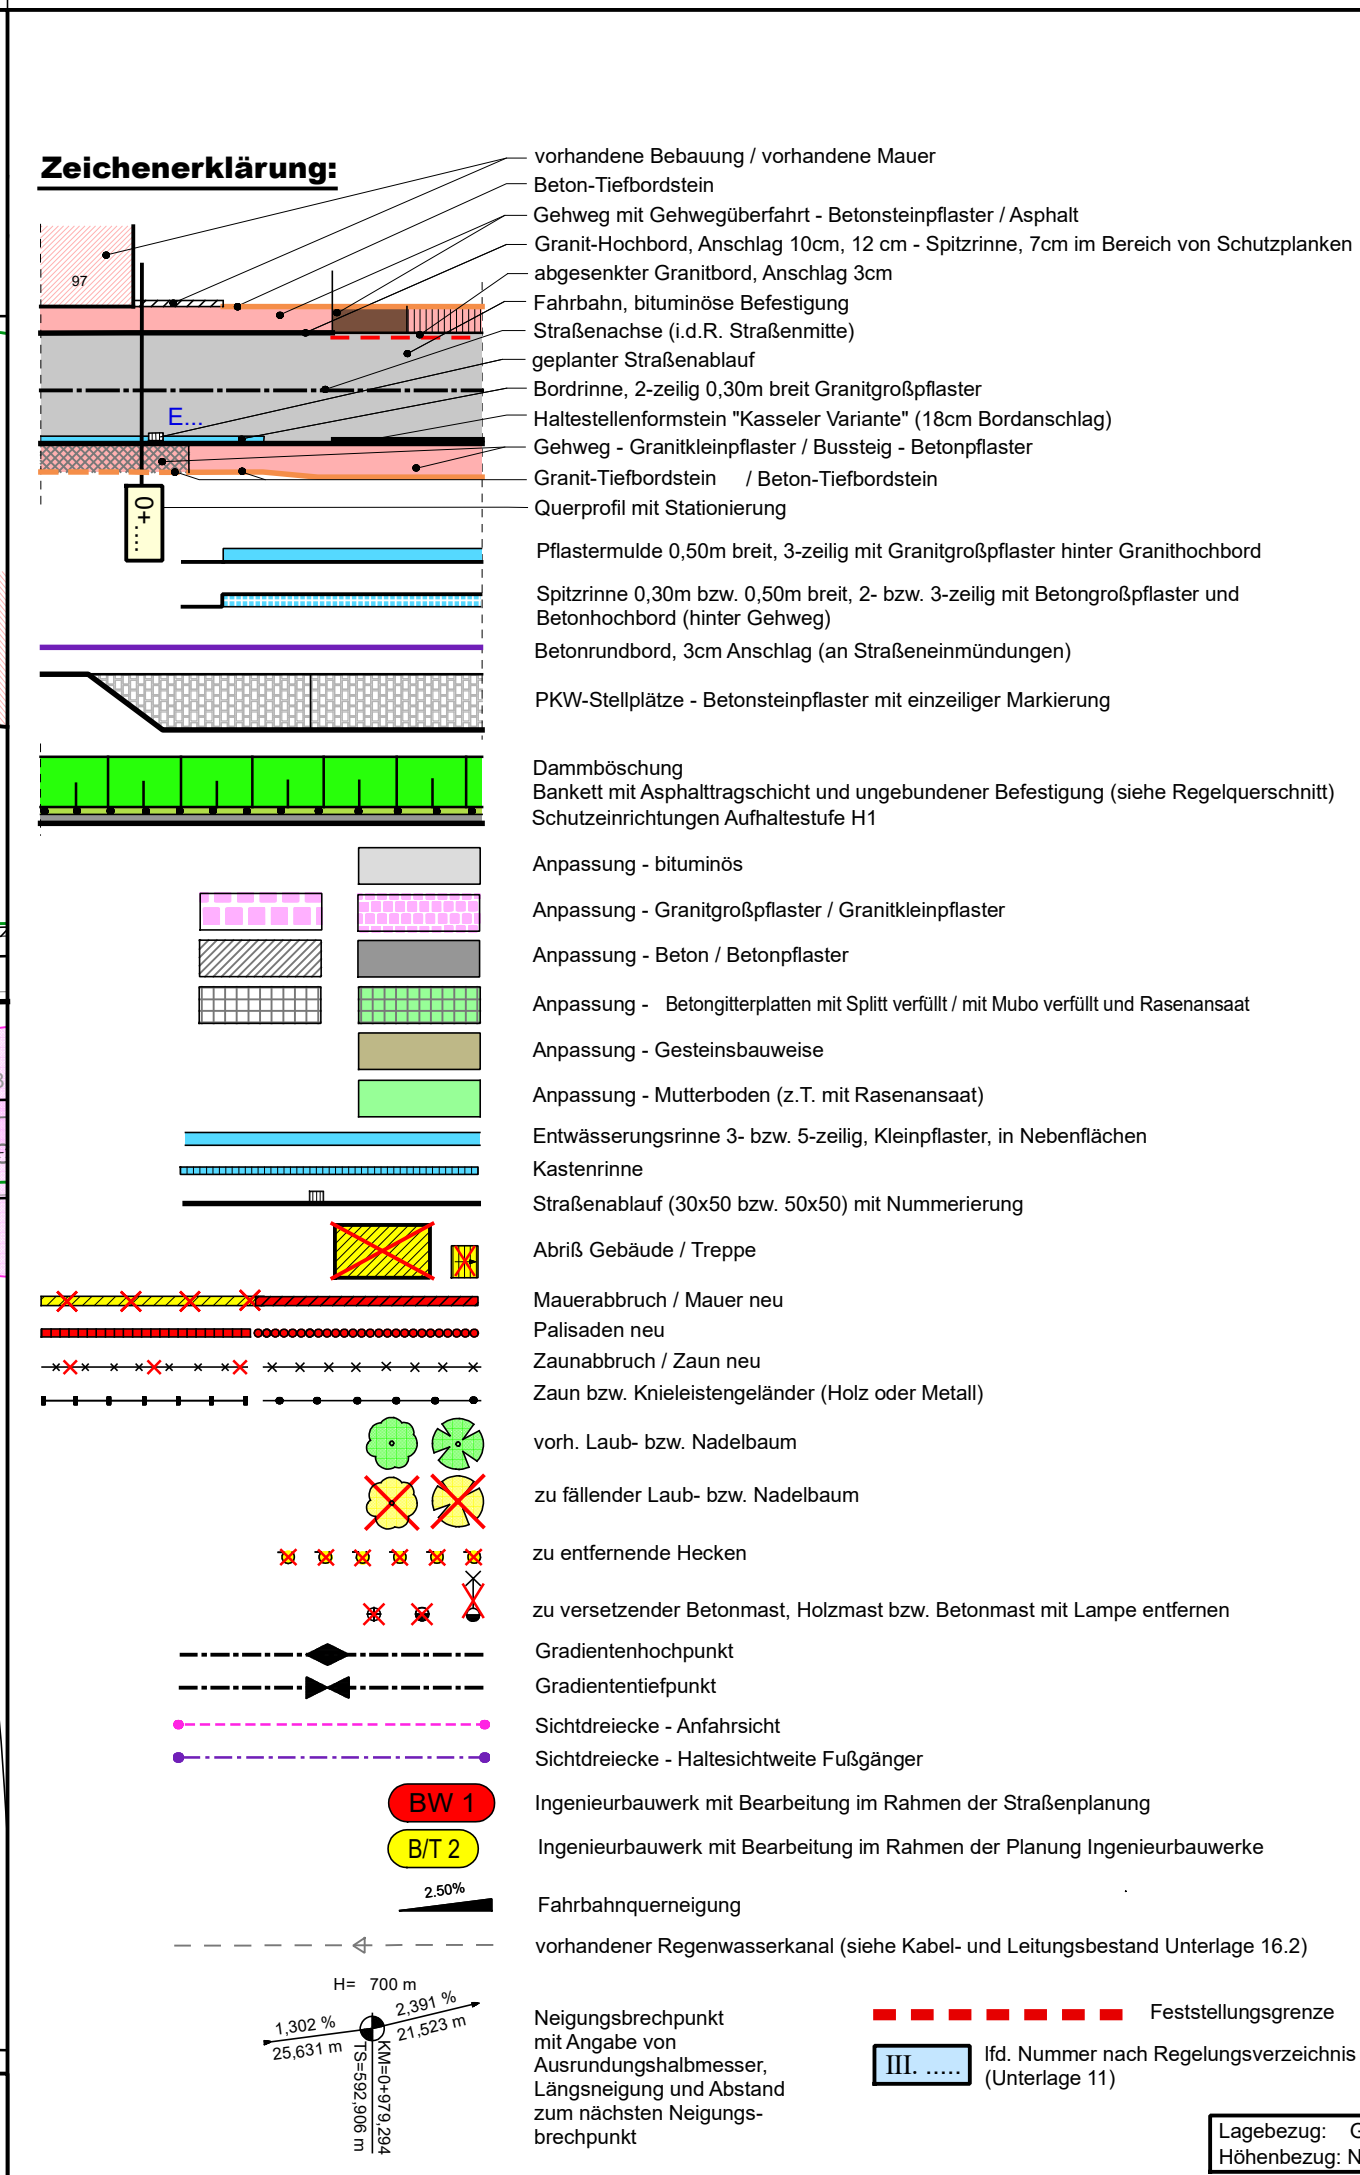


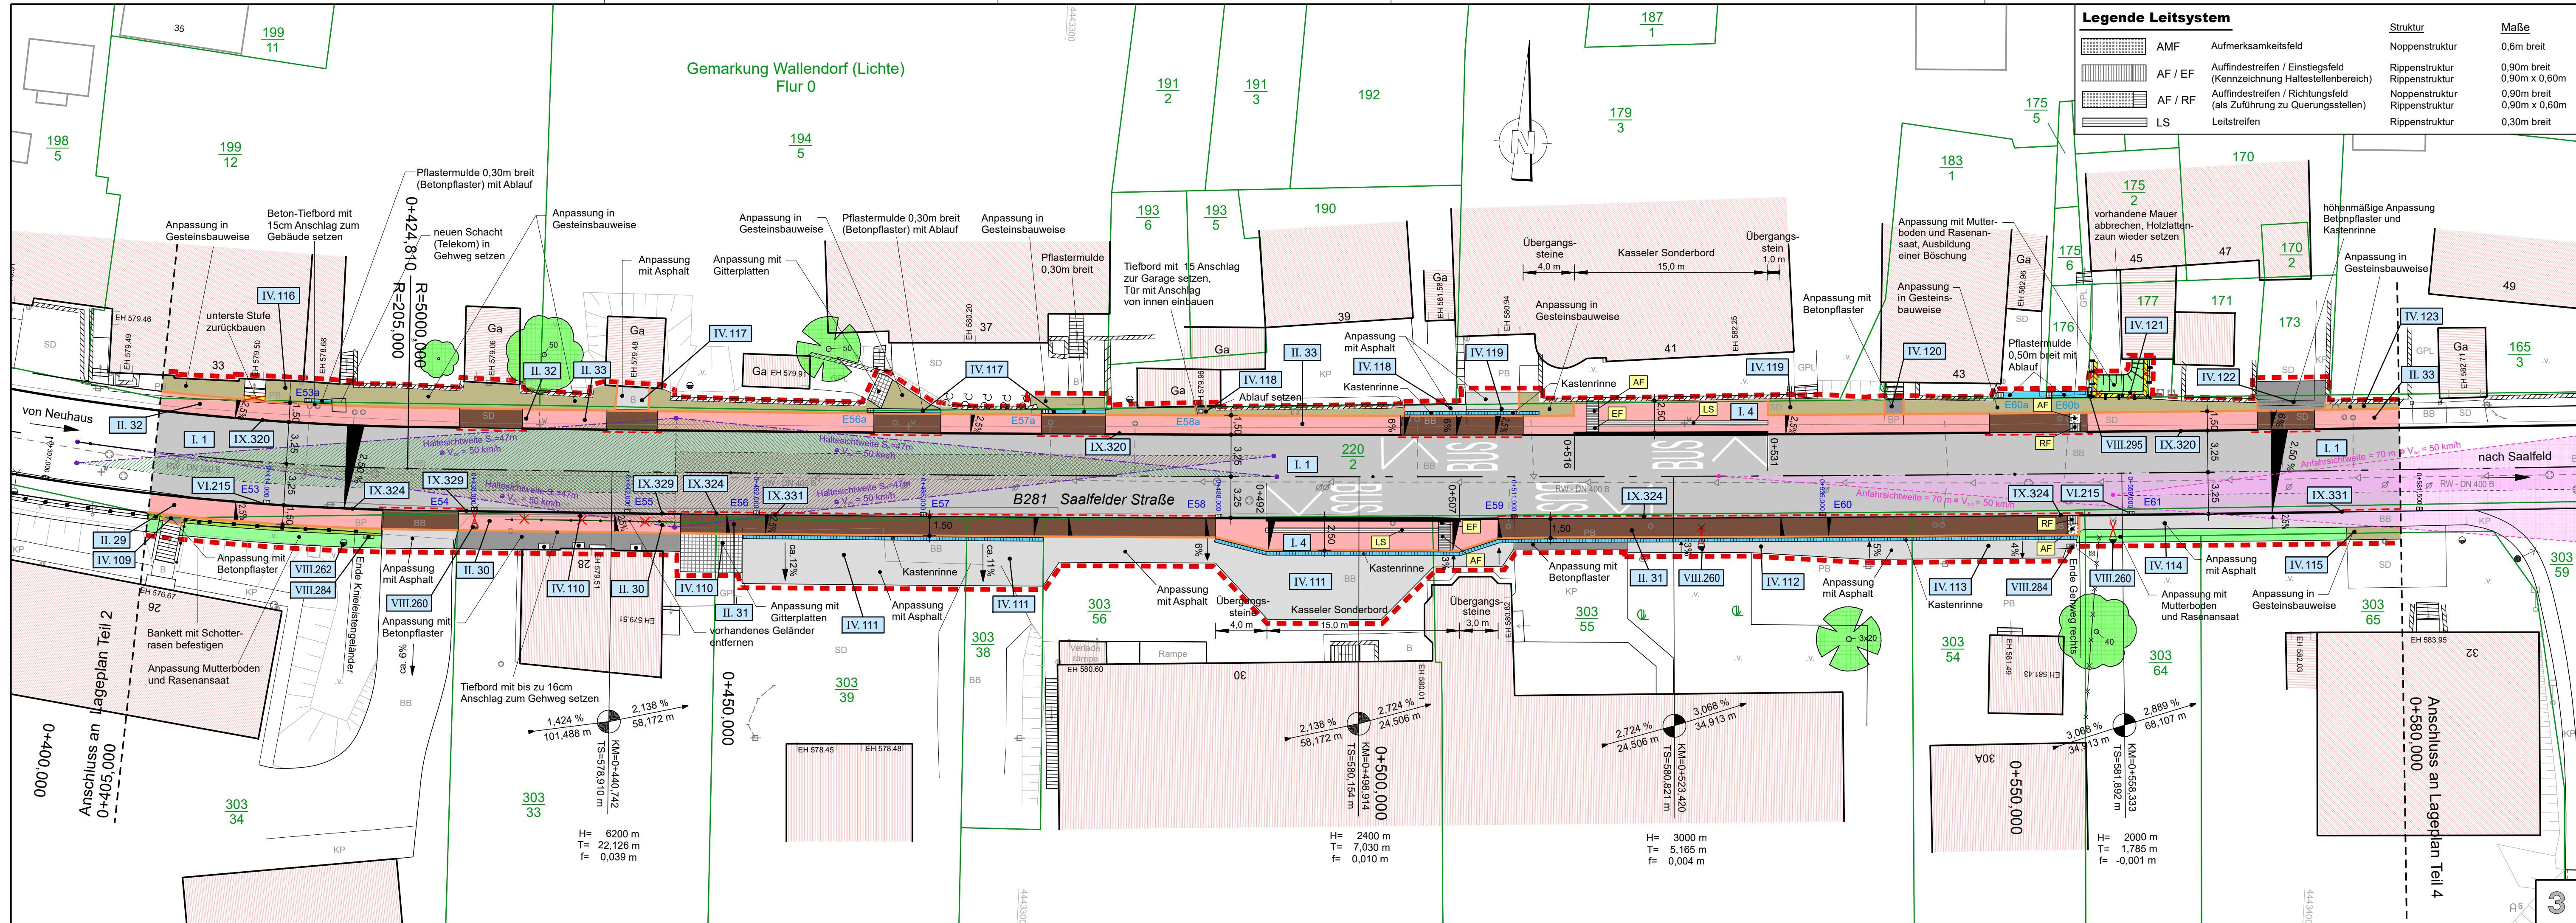

Entwurfsbearbeitung:
Straßen-, Tief- und Hochbauprojektierung GmbH (sthp) Suhl
Erich-Krepel-Straße 12
98527 Suhl
Tel.: (03681) 858-0
Fax: (03681) 858-250

Thüringer Landesamt für Bau und Verkehr
Region Mitte
99086 Erfurt
Hohenwindenstraße 14

bearbeitet: April 2020
gezeichnet: April 2020
geprüft: Traut

geprüft: Erfurt, den

Projekt-Nr.: 4 585 800

Nr. Art der Änderung Datum Zeichen

Thüringer Landesamt für Bau und Verkehr - Region Mitte
Straße: B 281
Station: von NK 5432 002 3.932 bis NK 5433 004 6.121
von NK 5433 004 0.000 bis NK 5433 005 0.279
PROJIS-Nr.:

Unterlage / Blatt-Nr.: **5 / 3**
Lageplan Teil 3
Maßstab: 1 : 250

B 281
Ortsdurchfahrt Lichte, 1. BA
Bau-km 0+008,000 bis Bau-km 2+476,000
von Bau-km 0+405,000 bis Bau-km 0+580,000

aufgestellt:
Thüringer Landesamt für Bau und Verkehr
Region Mitte
Erfurt, den

Stand: April 2020

Plot: VP-CAN Blattgröße: 29,7/119,5/B 281 Lichte 1. BA/FS-Entwurf-Lageplan 3.PLT/07.05.20/Tr