



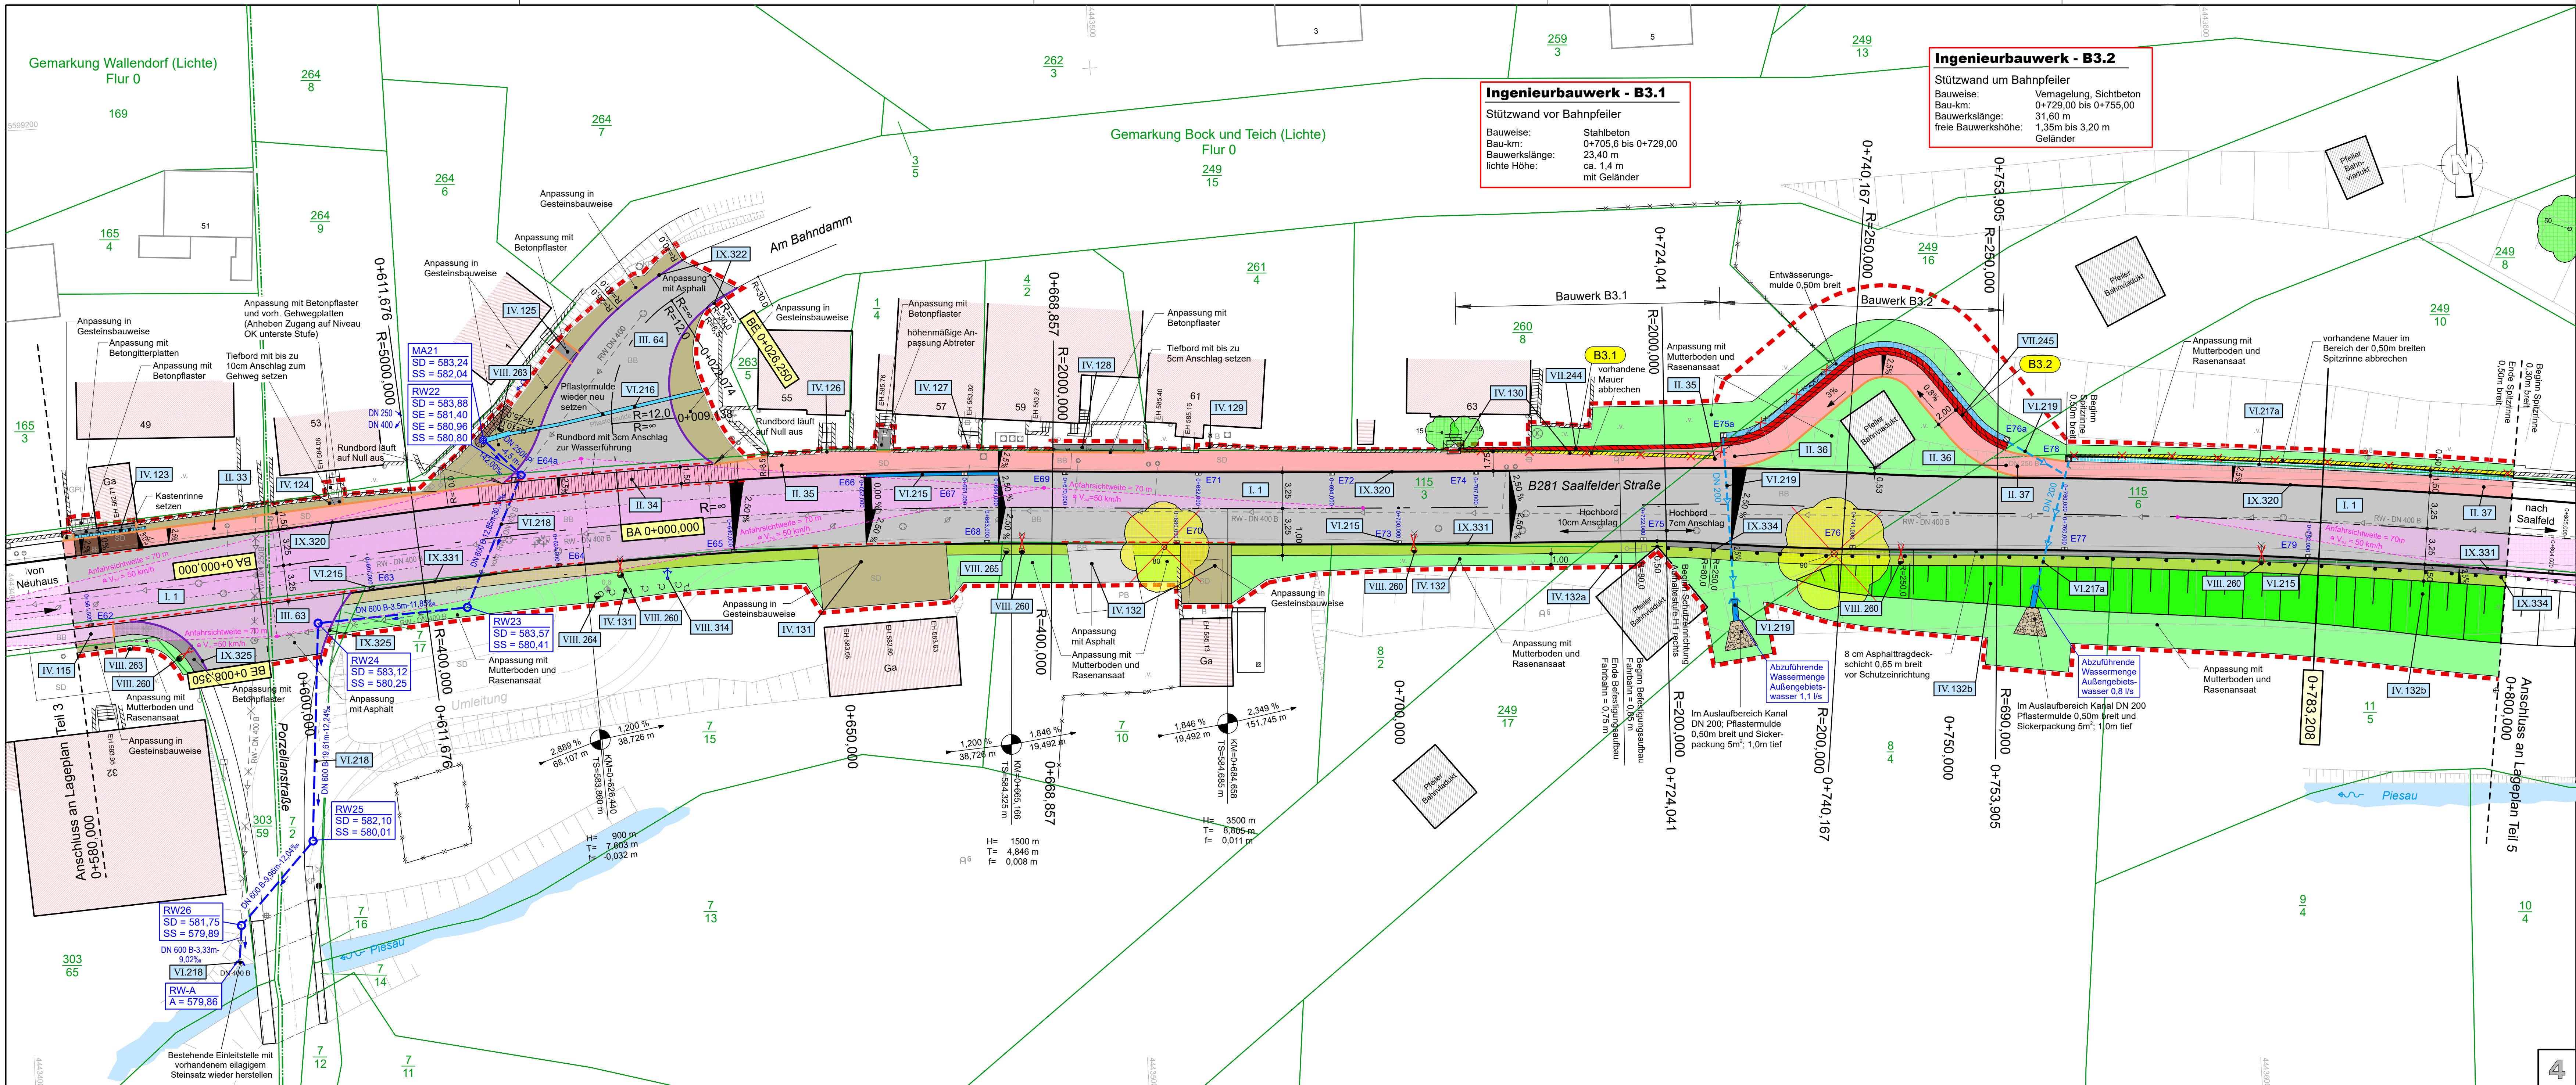

Zeichenerklärung geplante Entwässerung:	
250	Profilhöhe
PP	Material
-9,00m-	Haltingungslänge
11,03 %	Sohlgefälle
RW05	Schachtbezeichnung
SD = 575,42	Oberkante Schacht
SE = 574,37	Einläufe
SS = 574,37	Schachtsohle
	Regenwasserkanal

Zeichenerklärung:

- vorhandene Bebauung / vorhandene Mauer
- Beton-Tiefbordstein
- Gehweg mit Gehwegüberfahrt - Betonsteinpflaster / Asphalt
- Granit-Hochbord, Anschlag 10cm, 12 cm - Spitzrinne, 7cm im Bereich von Schutzplanken
- abgesenkter Granitbord, Anschlag 3cm
- Fahrbahn, bituminöse Befestigung
- Straßenachse (i.d.R. Straßenmitte)
- geplanter Straßenablauf
- Bordrinne, 2-zellig, 0,30m breit Granitgroßpflaster
- Haltestellenformstein "Kasseler Variante" (18cm Bordanschlag)
- Gehweg - Granitkleinpflaster / Bussteig - Betonpflaster
- Granit-Tiefbordstein / Beton-Tiefbordstein
- Querschnitt mit Stationierung
- Pflastermulde 0,50m breit, 3-zellig mit Granitgroßpflaster hinter Granithochbord
- Spitzrinne 0,30m bzw. 0,50m breit, 2- bzw. 3-zellig mit Betongroßpflaster und Betonhochbord (hinter Gehweg)
- Betonrundbord, 3cm Anschlag (an Straßeneinmündungen)
- PKW-Stellplätze - Betonsteinpflaster mit einzeiliger Markierung
- Dammabdeckung
- Bankett mit Asphalttragsschicht und ungebundener Befestigung (siehe Regelquerschnitt)
- Schutzeinrichtungen Aufbaustufe H1
- Anpassung - bituminös
- Anpassung - Granitgroßpflaster / Granitkleinpflaster
- Anpassung - Beton / Betonpflaster
- Anpassung - Betonpflasterplatten mit Splitt verfüllt / mit Mubo verfüllt und Rasenansaat
- Anpassung - Gesteinsbauweise
- Anpassung - Mutterboden (z.T. mit Rasenansaat)
- Entwässerungsrinne 3- bzw. 5-zellig, Kleinpflaster, in Nebenflächen
- Kastennrinne
- Straßenablauf (30x50 bzw. 50x50) mit Nummerierung
- Abriß Gebäude / Treppe
- Mauerabruch / Mauer neu mit Entwässerungsmulde (0,50m)
- Palisaden neu
- Zaunabruch / Zaun neu
- Zaun bzw. Knieleiste (Holz oder Metall)
- vorh. Laub- bzw. Nadelbaum
- zu fällender Laub- bzw. Nadelbaum
- zu entfernde Hecken
- zu versetzender Betonmast, Holzmast bzw. Betonmast mit Lampe entfernen
- Gradientenstichpunkt
- Gradientenstichpunkt
- Sichtdreiecke - Anfahrtsicht
- Sichtdreiecke - Halteschichtweite Fußgänger
- Ingenieurbauwerk mit Bearbeitung im Rahmen der Straßenplanung
- Ingenieurbauwerk mit Bearbeitung im Rahmen der Planung Ingenieurbauwerke
- Fahrbahnquerneigung
- vorhandener Regenwasserkanal (siehe Kabel- und Leitungsbestand Unterlage 16.2)
- Neigungsbruchpunkt mit Angabe von Ausrundungshalbmesser, Längsneigung und Abstand zum nächsten Neigungsbruchpunkt
- Feststellungsgrenze
- Id. Nummer nach Regelungsverzeichnis (Unterlage 11)
- Lagebezug: GK
- Höhenbezug: NN

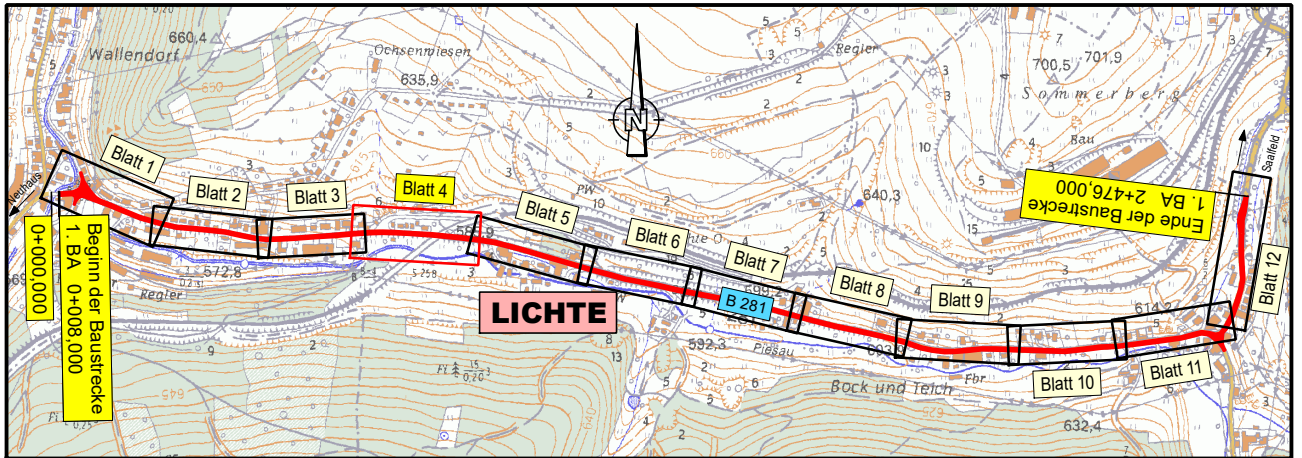

Entwurfsbearbeitung:	bearbeitet:	April 2020	Franze
Straßen-, Tief- und Hochbauprojektierung GmbH (sthp) Suhl	gezeichnet:	April 2020	Traut
Erich-Krempel-Straße 12 98527 Suhl Tel.: (03681) 858-0 Fax: (03681) 858-250	geprüft:		
	Projekt-Nr.:	4 585 800	

Thüringer Landesamt für Bau und Verkehr Region Mitte 99086 Erfurt Hohenwindenstraße 14	geprüft:	Erfurt, den
--	----------	-------------------

Nr.	Art der Änderung	Datum	Zeichen

FESTSTELLUNGSENTWURF

Thüringer Landesamt für Bau und Verkehr - Region Mitte Straße: B 281 Station: von NK 5432 002 3.932 bis NK 5433 004 6.121 von NK 5433 004 0.000 bis NK 5433 005 0.279	Unterlage / Blatt-Nr.: 5 / 4 Lageplan Teil 4 einschließlich RW-Kanal Am Bahndamm mit Abfluss in Piesau Maßstab: 1 : 250
--	---

B 281 Ortsdurchfahrt Lichte, 1. BA Bau-km 0+008,000 bis Bau-km 2+476,000 von Bau-km 0+580,000 bis Bau-km 0+800,000	
---	--

aufgestellt:	Thüringer Landesamt für Bau und Verkehr Region Mitte
--------------	---

Erfurt, den	
-------------------	--

--	--