

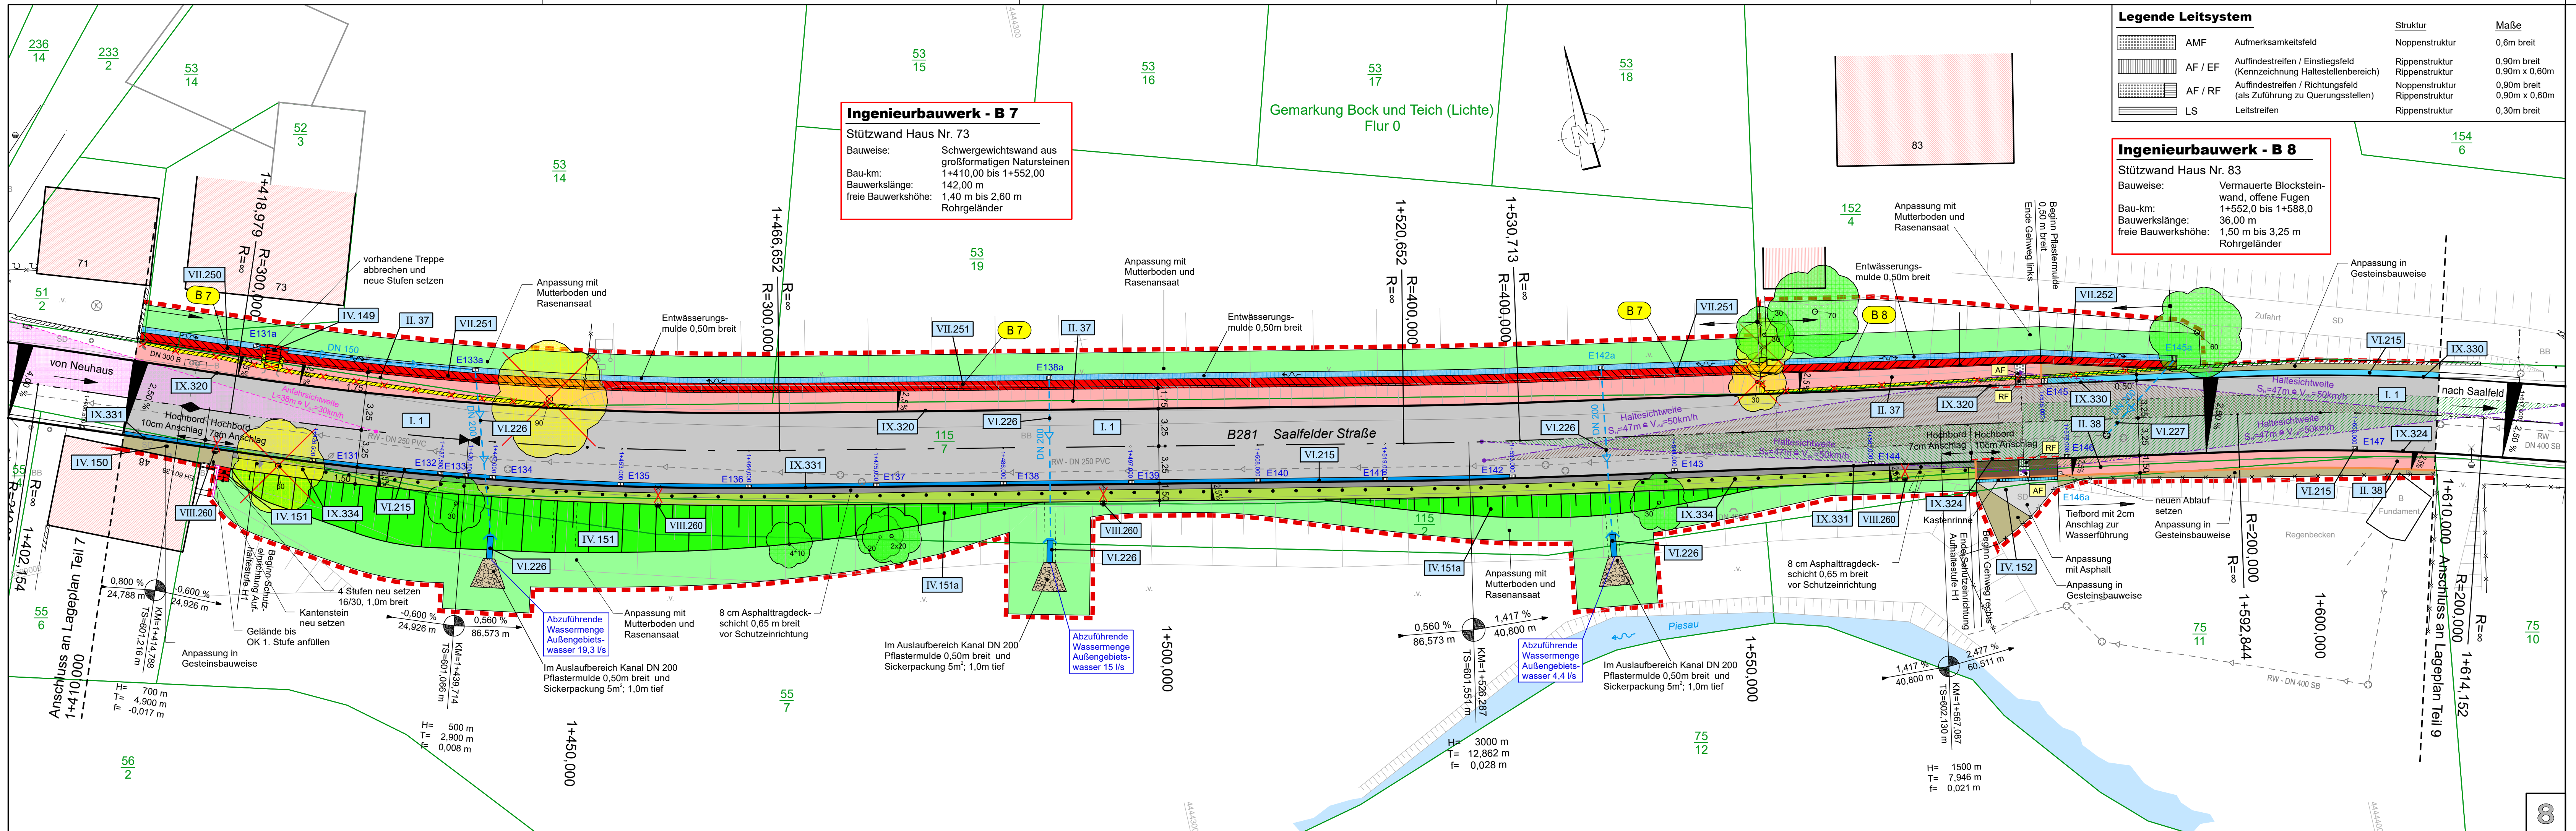


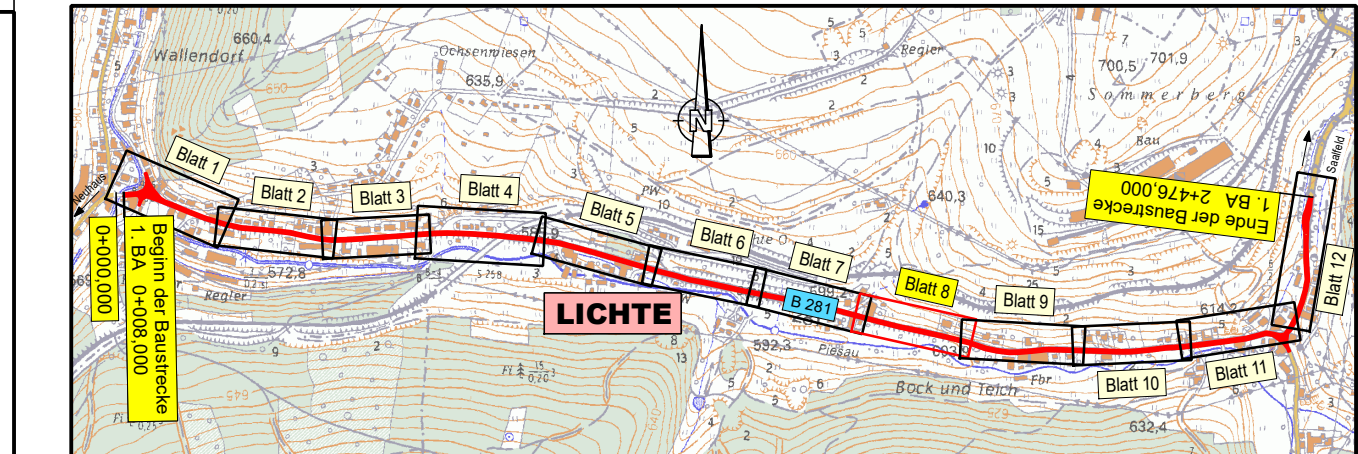

Legende Leitsystem			Struktur	Maße
	AMF	Aufmerksamkeitsfeld	Noppenstruktur	0,6m breit
	AF / EF	Auffindestreifen / Einstiegsfeld	Rippenstruktur	0,90m breit
	AF / RF	Auffindestreifen / Richtungsfeld	Rippenstruktur	0,90m breit
	LS	Leitstreifen	Rippenstruktur	0,30m breit

Ingenieurbauwerk - B 8
Stützwand Haus Nr. 83
Bauweise: Vermauerte Blocksteinwand, offene Fugen
Bau-km: 1+552,0 bis 1+588,0
Bauwerkslänge: 36,00 m
freie Bauwerkshöhe: 1,50 m bis 3,25 m
Rohrgeländer

Ingenieurbauwerk - B 7
Stützwand Haus Nr. 73
Bauweise: Schwerk Gewichtswand aus großformatigen Natursteinen
Bau-km: 1+410,00 bis 1+552,00
Bauwerkslänge: 142,00 m
freie Bauwerkshöhe: 1,40 m bis 2,60 m
Rohrgeländer

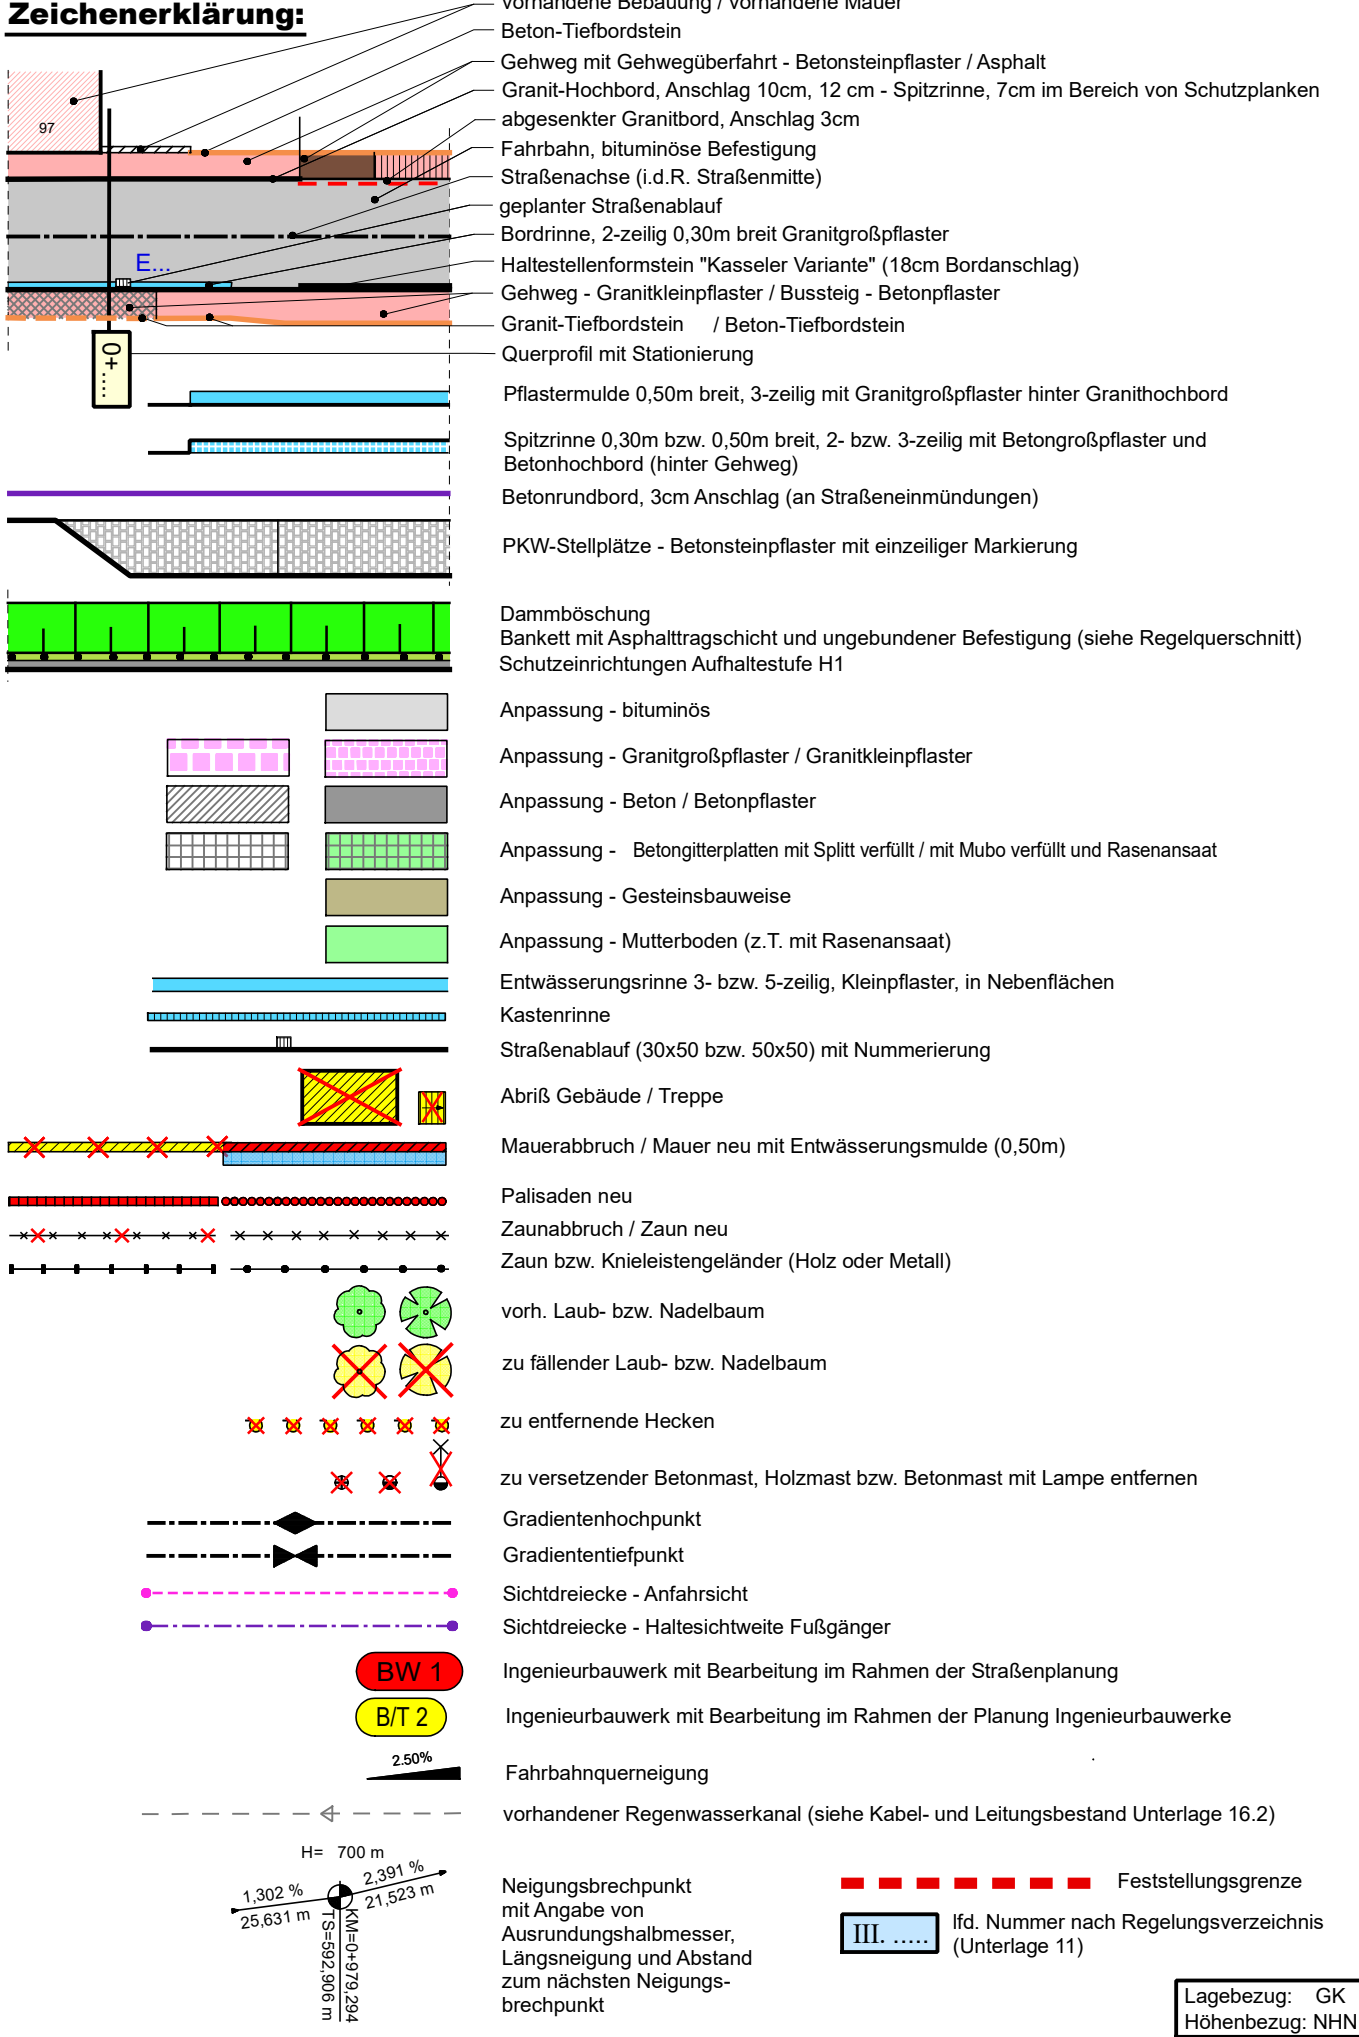

Entwurfsbearbeitung:			bearbeitet:	April 2020	Franze
Straßen-, Tief- und Hochbauprojektierung GmbH (sthp) Suhl			gezeichnet:	April 2020	Traut
			geprüft:		
Erich-Krempel-Straße 12 98527 Suhl Tel.: (03681) 858-0 Fax: (03681) 858-250			Projekt-Nr.:	4 585 800	

Thüringer Landesamt für Bau und Verkehr Region Mitte 99086 Erfurt Hohenwindenstraße 14			geprüft:	Erfurt, den	
--	--	--	----------	-------------------	--

Nr.	Art der Änderung	Datum	Zeichen

FESTSTELLUNGSENTWURF

Thüringer Landesamt für Bau und Verkehr - Region Mitte			Unterlage / Blatt-Nr.:	5 / 8
Straße: B 281			Lageplan Teil 8	
Station: von NK 5432 002 3.932 bis NK 5433 004 6.121 von NK 5433 004 0.000 bis NK 5433 005 0.279			Maßstab: 1 : 250	
PROJIS-Nr.:				

B 281 Ortsdurchfahrt Lichte, 1. BA Bau-km 0+008,000 bis Bau-km 2+476,000 von Bau-km 1+410,000 bis Bau-km 1+610,000		aufgestellt:	Thüringer Landesamt für Bau und Verkehr Region Mitte
Erfurt, den			

Stand: April 2020