


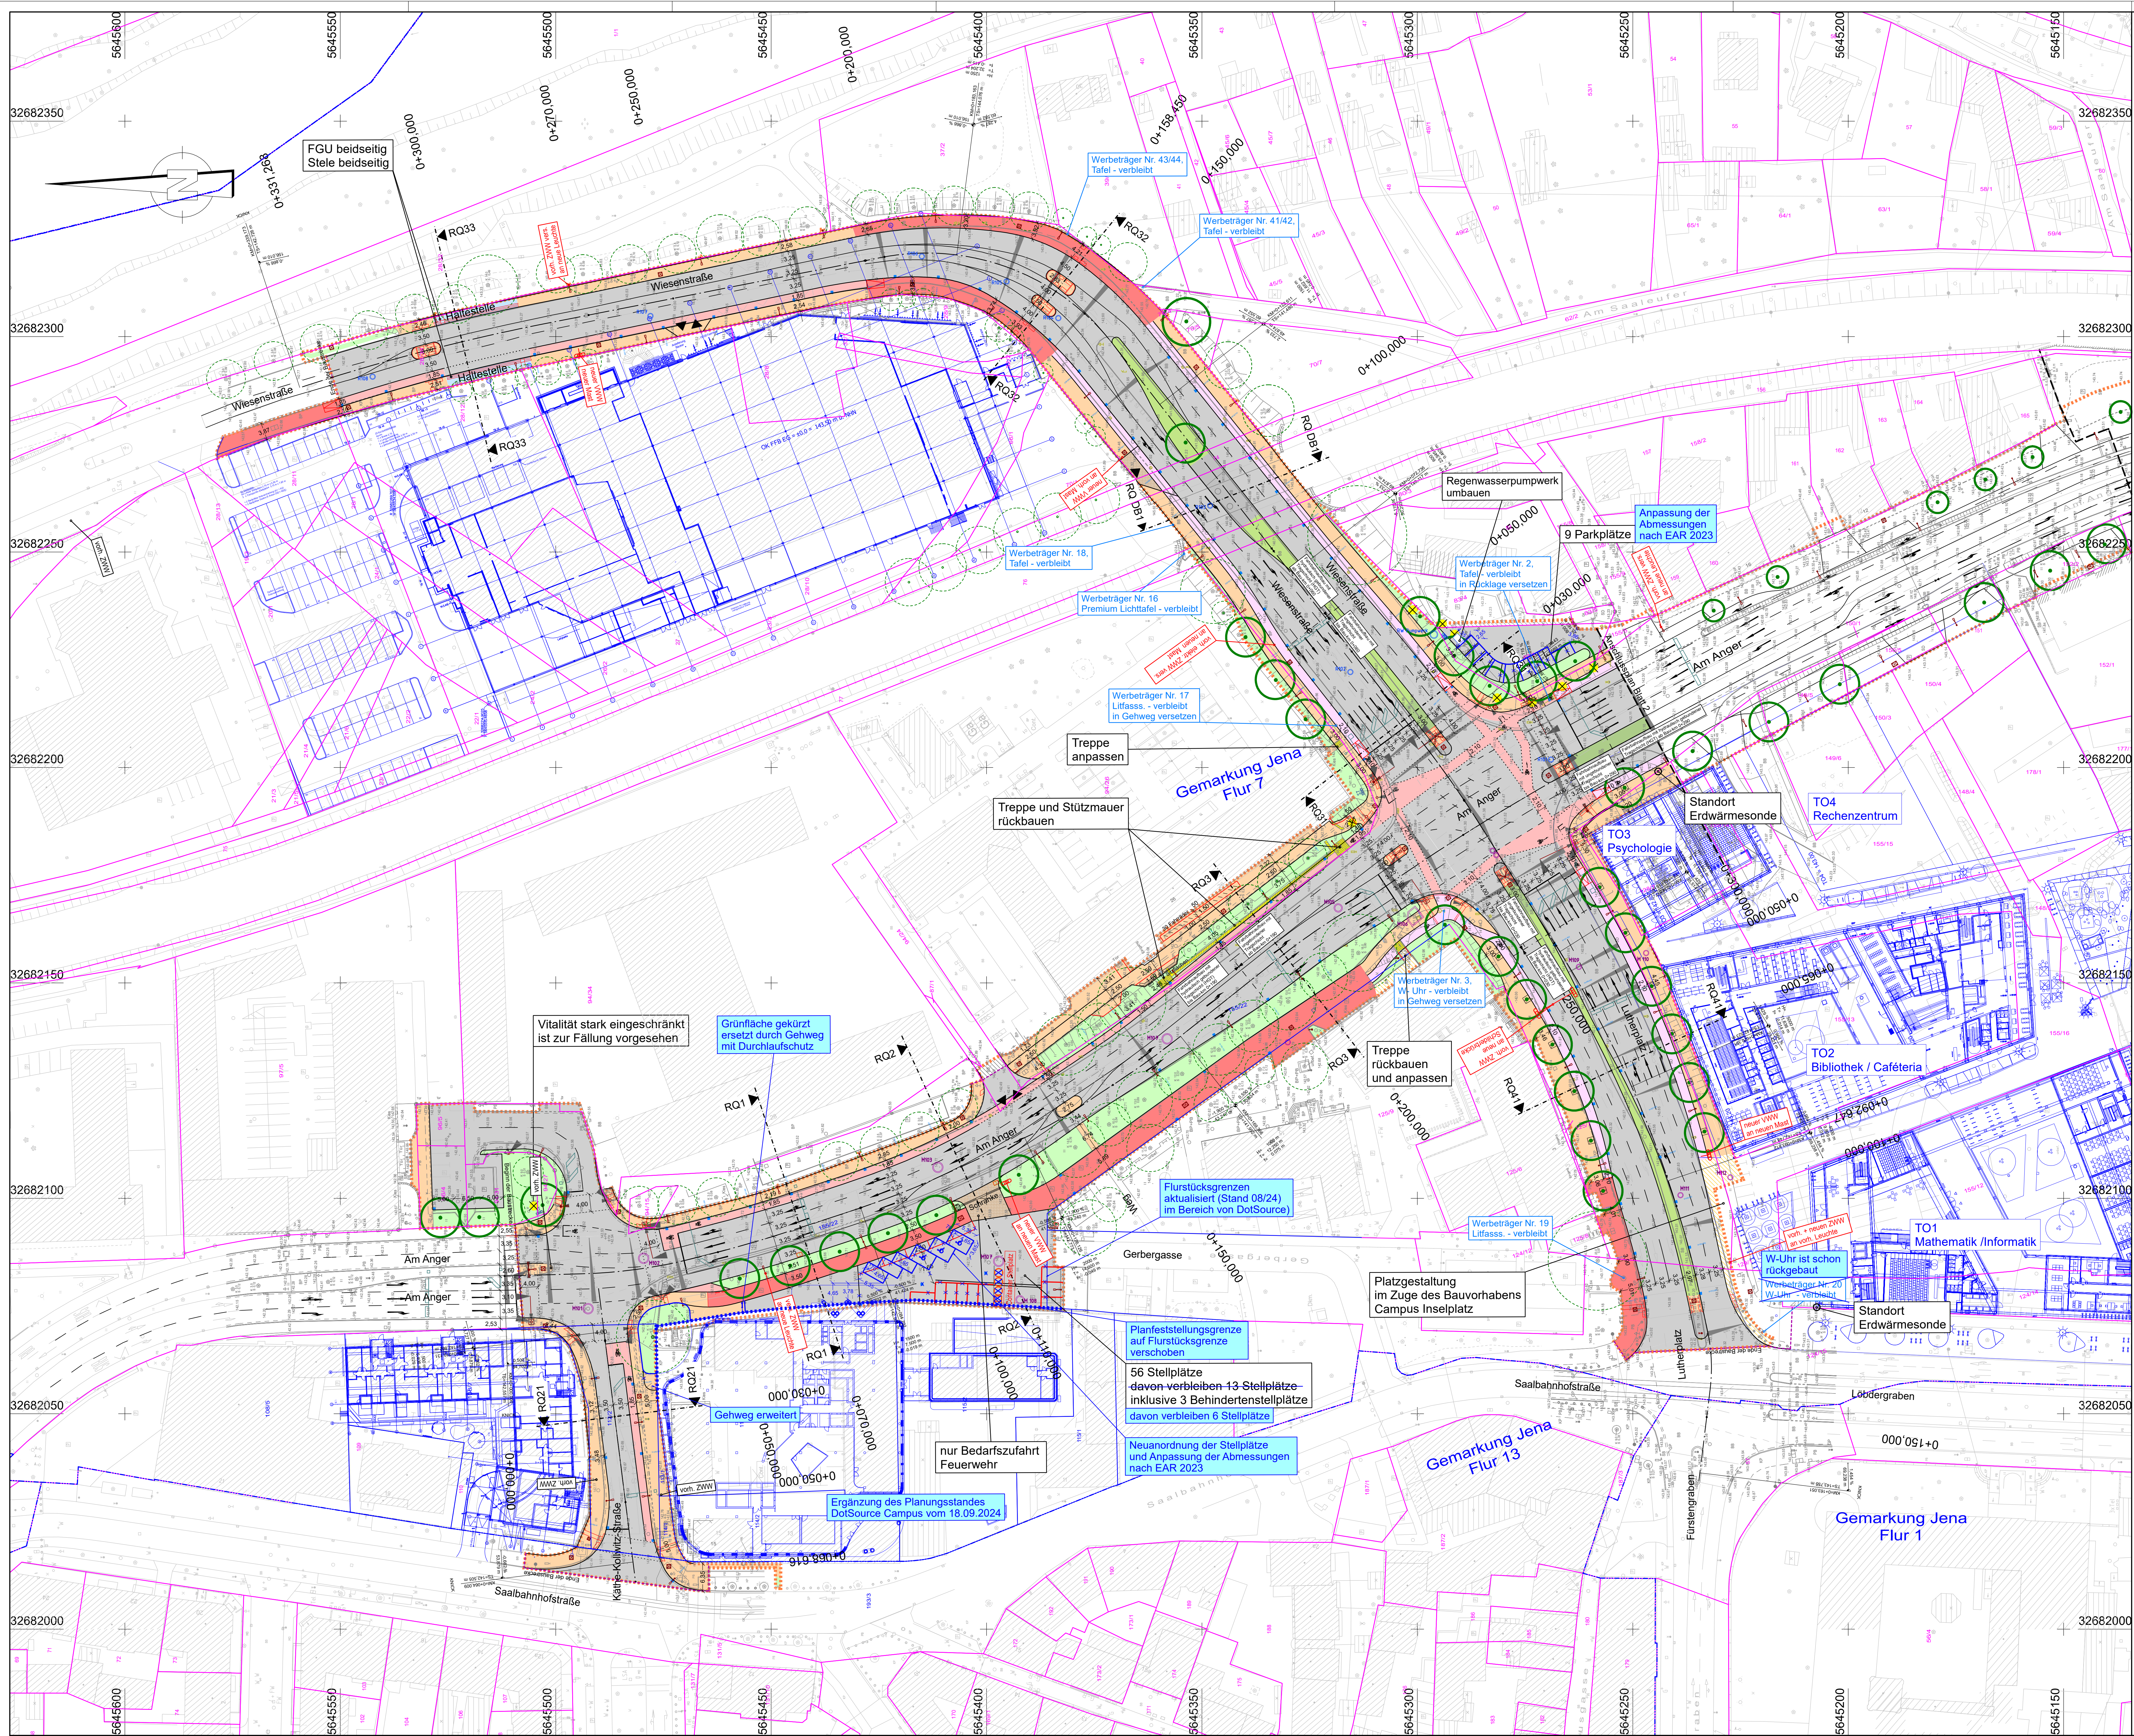

Planänderungen nach der Anhörung im Planfeststellungsverfahren sind durch Blaeintragungen kenntlich gemacht.

Spalten (links)	1	2	
-----------------	---	---	---	---	---	---	---	---	---	----	----	-----	-----	------

LEGENDE



Planung



ZUR BEACHTUNG

Die Katastergrenzen sind amtlichen Liegenschaftsplänen entnommen und dienen nur zu Übersichtszwecken. Rechtliche Ansprüche können aus der Darstellung nicht abgeleitet werden.

	aufgemessener Grenzstein		Flurstücksgrenze
	vermarkter, digitalisierter Grenzstein		Flurgrenze
	unvermarkter, digitalisierter Grenzstein		Gemarkungsgrenze
	Flurstücksnummer		Gemeindengrenze
			Flurstücksgrenze

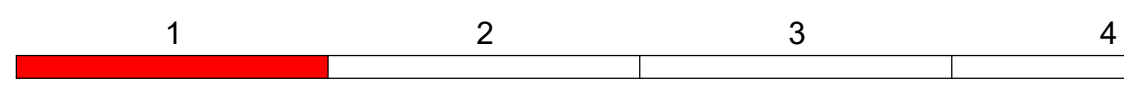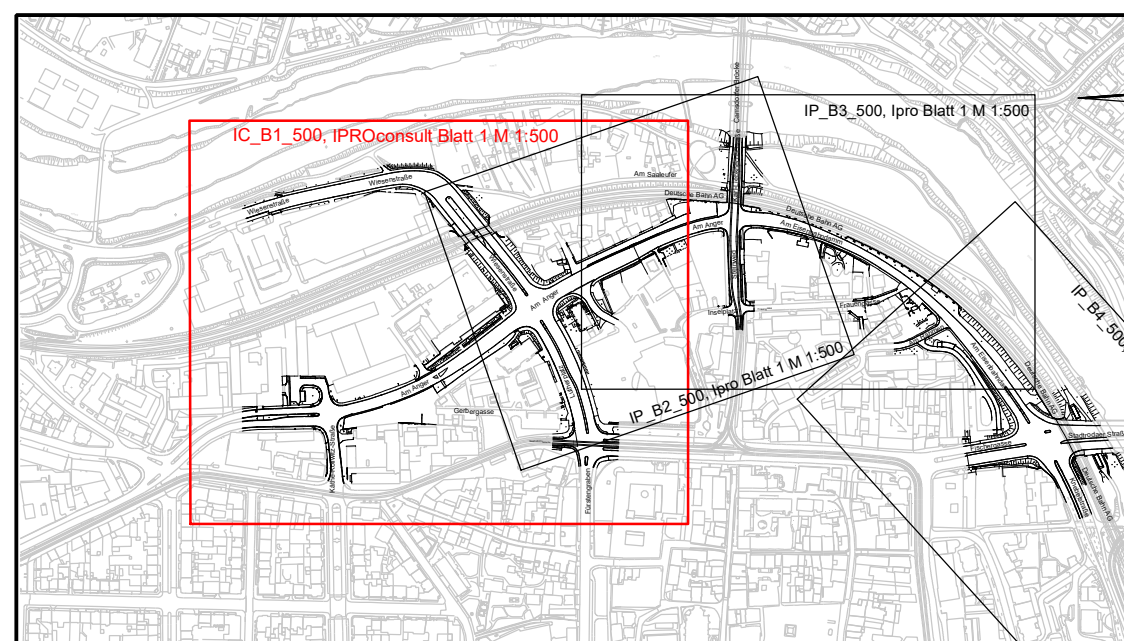

Stadgrundkarte vom 28.02.2019 Stadt Jena, Team Geoinformation Liegenschaftskarte vom 04.03.2019 Stadt Jena, Team Geoinformation Entwurfsvermessung vom 11.02.2019 Stadt Jena, Team Geoinformation	Lagestatus ETRS89 Höhenstatus DHHN2
---	---

Generalplaner:ARGE iproplan® Planungs- und Ingenieurgesellschaft mbH Bieringstraße 48 09125 Chemnitz Fax: +49 (3731) 3265-0 internet: www.iproplan.de Fax: +49 (3731) 3265-104 E-Mail: info@iproplan.de			
BERATER: INGENIEURE UND ARCHITEKTEN			
 IPROconsult Büro: Verkaufs-, Tief- und Ingenieurbau Schwanstraße 11 01069 Dresden Fax: +49 351 48 55 390 Fax: +49 351 48 51 331			
		Datum bearbeitet 21.04.2023 gezeichnet 21.04.2023 geprüft 21.04.2023	

a	Änderungen gemäß Absprache DotSource Campus	02.12.2024
Nr.	Art der Änderung	Datum

PLANFESTSTELLUNG

 JENA LICHTSTADT. Stadt Jenă Eigenbetrieb KommunalService Jenă Geschäftsbereich Tiefbau und Stadtraum Löbdeker Straße 58, 07749 Jenă	 kommunal service jena EIN UNTERNEHMEN DER STADT JENA	Unterlage / Blatt-Nr.: 5 Lageplan Maßstab: 1:500
---	--	---

1. Planänderung

aufgestellt:	
--------------	--

[illegible]

--	--

[illegible]