





Zeichenerklärung

Gebiete und Flächen


vorhanden

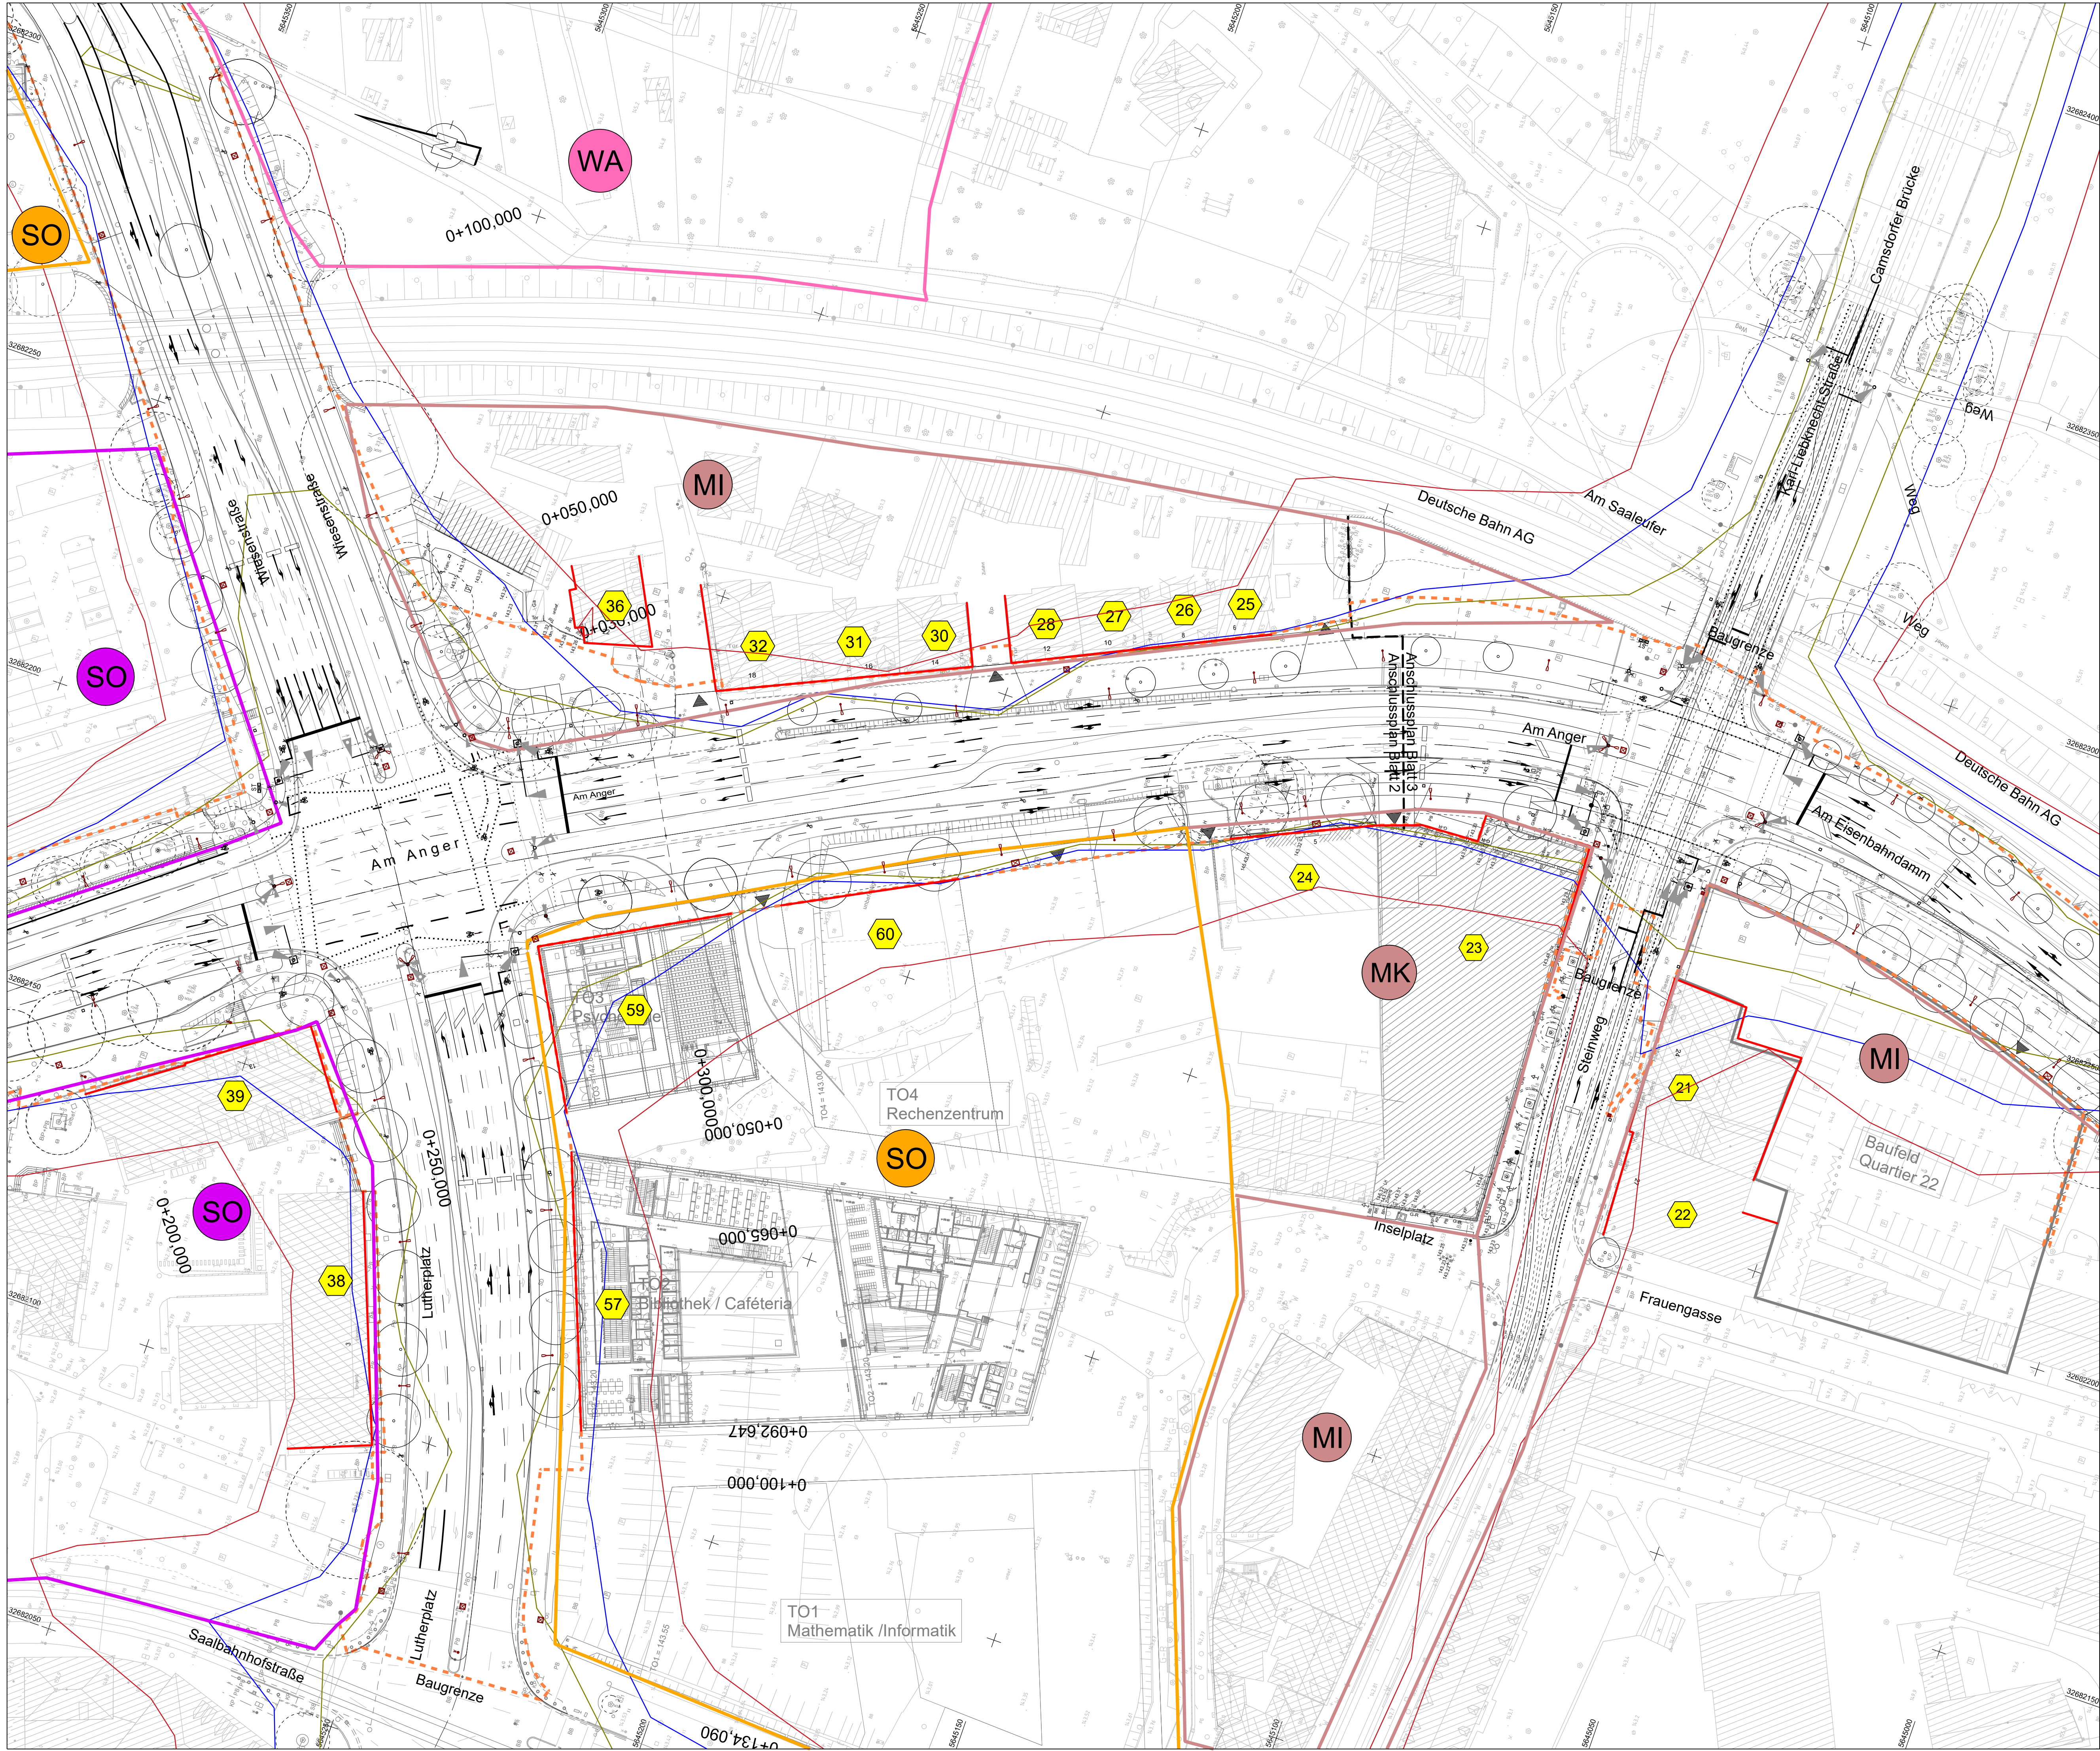

allgemeines Wohngebiet

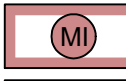


Mischgebiet

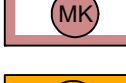

Kerngebiet



Sonderbaufläche

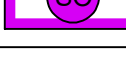

Gemeinbedarf

Legende Lärmschutz




Objekt mit wesentlicher Änderung mit Grenzwertüberschreitung



Gebäudeseiten mit Grenzwertüberschreitung



Isolinie 64 dB (A) Tag

 


Isolinie 70 dB (A) Tag



Isolinie 60 dB (A) Nacht



Planfeststellungsgrenze

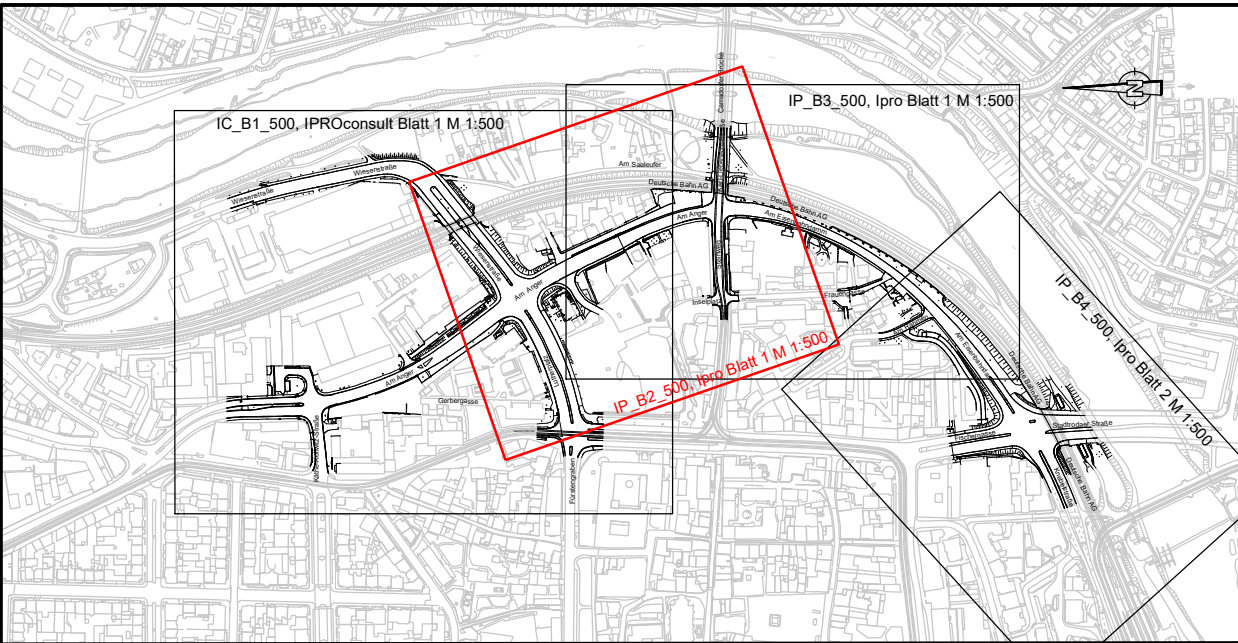

Kartengrundlage: Stadtgrundkarte vom 28.02.2019 Stadt Jena, Team Geoinformation Lagestatus ETRS89 232 Höhenstatus DHHN 2016	Lagestatus ETRS89 232 Höhenstatus DHHN 2016
---	--

Generalplaner ARGE iproplan Planungsgesellschaft mbH Bertholdstraße 68 09108 Chemnitz Tel: +49 371 5205 0 Fax: +49 371 5205 556 E-mail: info@iproplan.de BERATUNGS INGENIEURE UND ARCHITECTEN	IPROconsult Stütz: Verkauf, Tief- und Ingenieurbau Schillerstraße 70 01069 Dresden Tel: +49 351 46 51 395 Fax: +49 351 46 51 331	bearbeitet gezeichnet geprüft	Datum 21.04.2023 21.04.2023 21.04.2023	Name B. Peuß S. Kneipfel A. Müller
--	--	-------------------------------------	---	---

Nr.	Art der Änderung	Datum	Zeichen
-----	------------------	-------	---------

PLANFESTSTELLUNG

 JENA LICHTSTADT. Stadt Jena Eigenbetrieb KommunalService Jena Geschäftsbereich Tiefbau und Stadtraum Lobstedter Straße 56, 07749 Jena	 kommunal service jena FÜR DEN VERKEHR DES STADT JENA	Unterlage / Blatt-Nr.: 7.0 / 2 Lageplan 2 Immissionsschutzmaßnahmen Maßstab: 1 : 500
---	---	---

PROJIS-Nr.:	Osttangente Jena Bau-km 0+000 bis 0+961,1
-------------	--

aufgestellt:	den
--------------	-----