


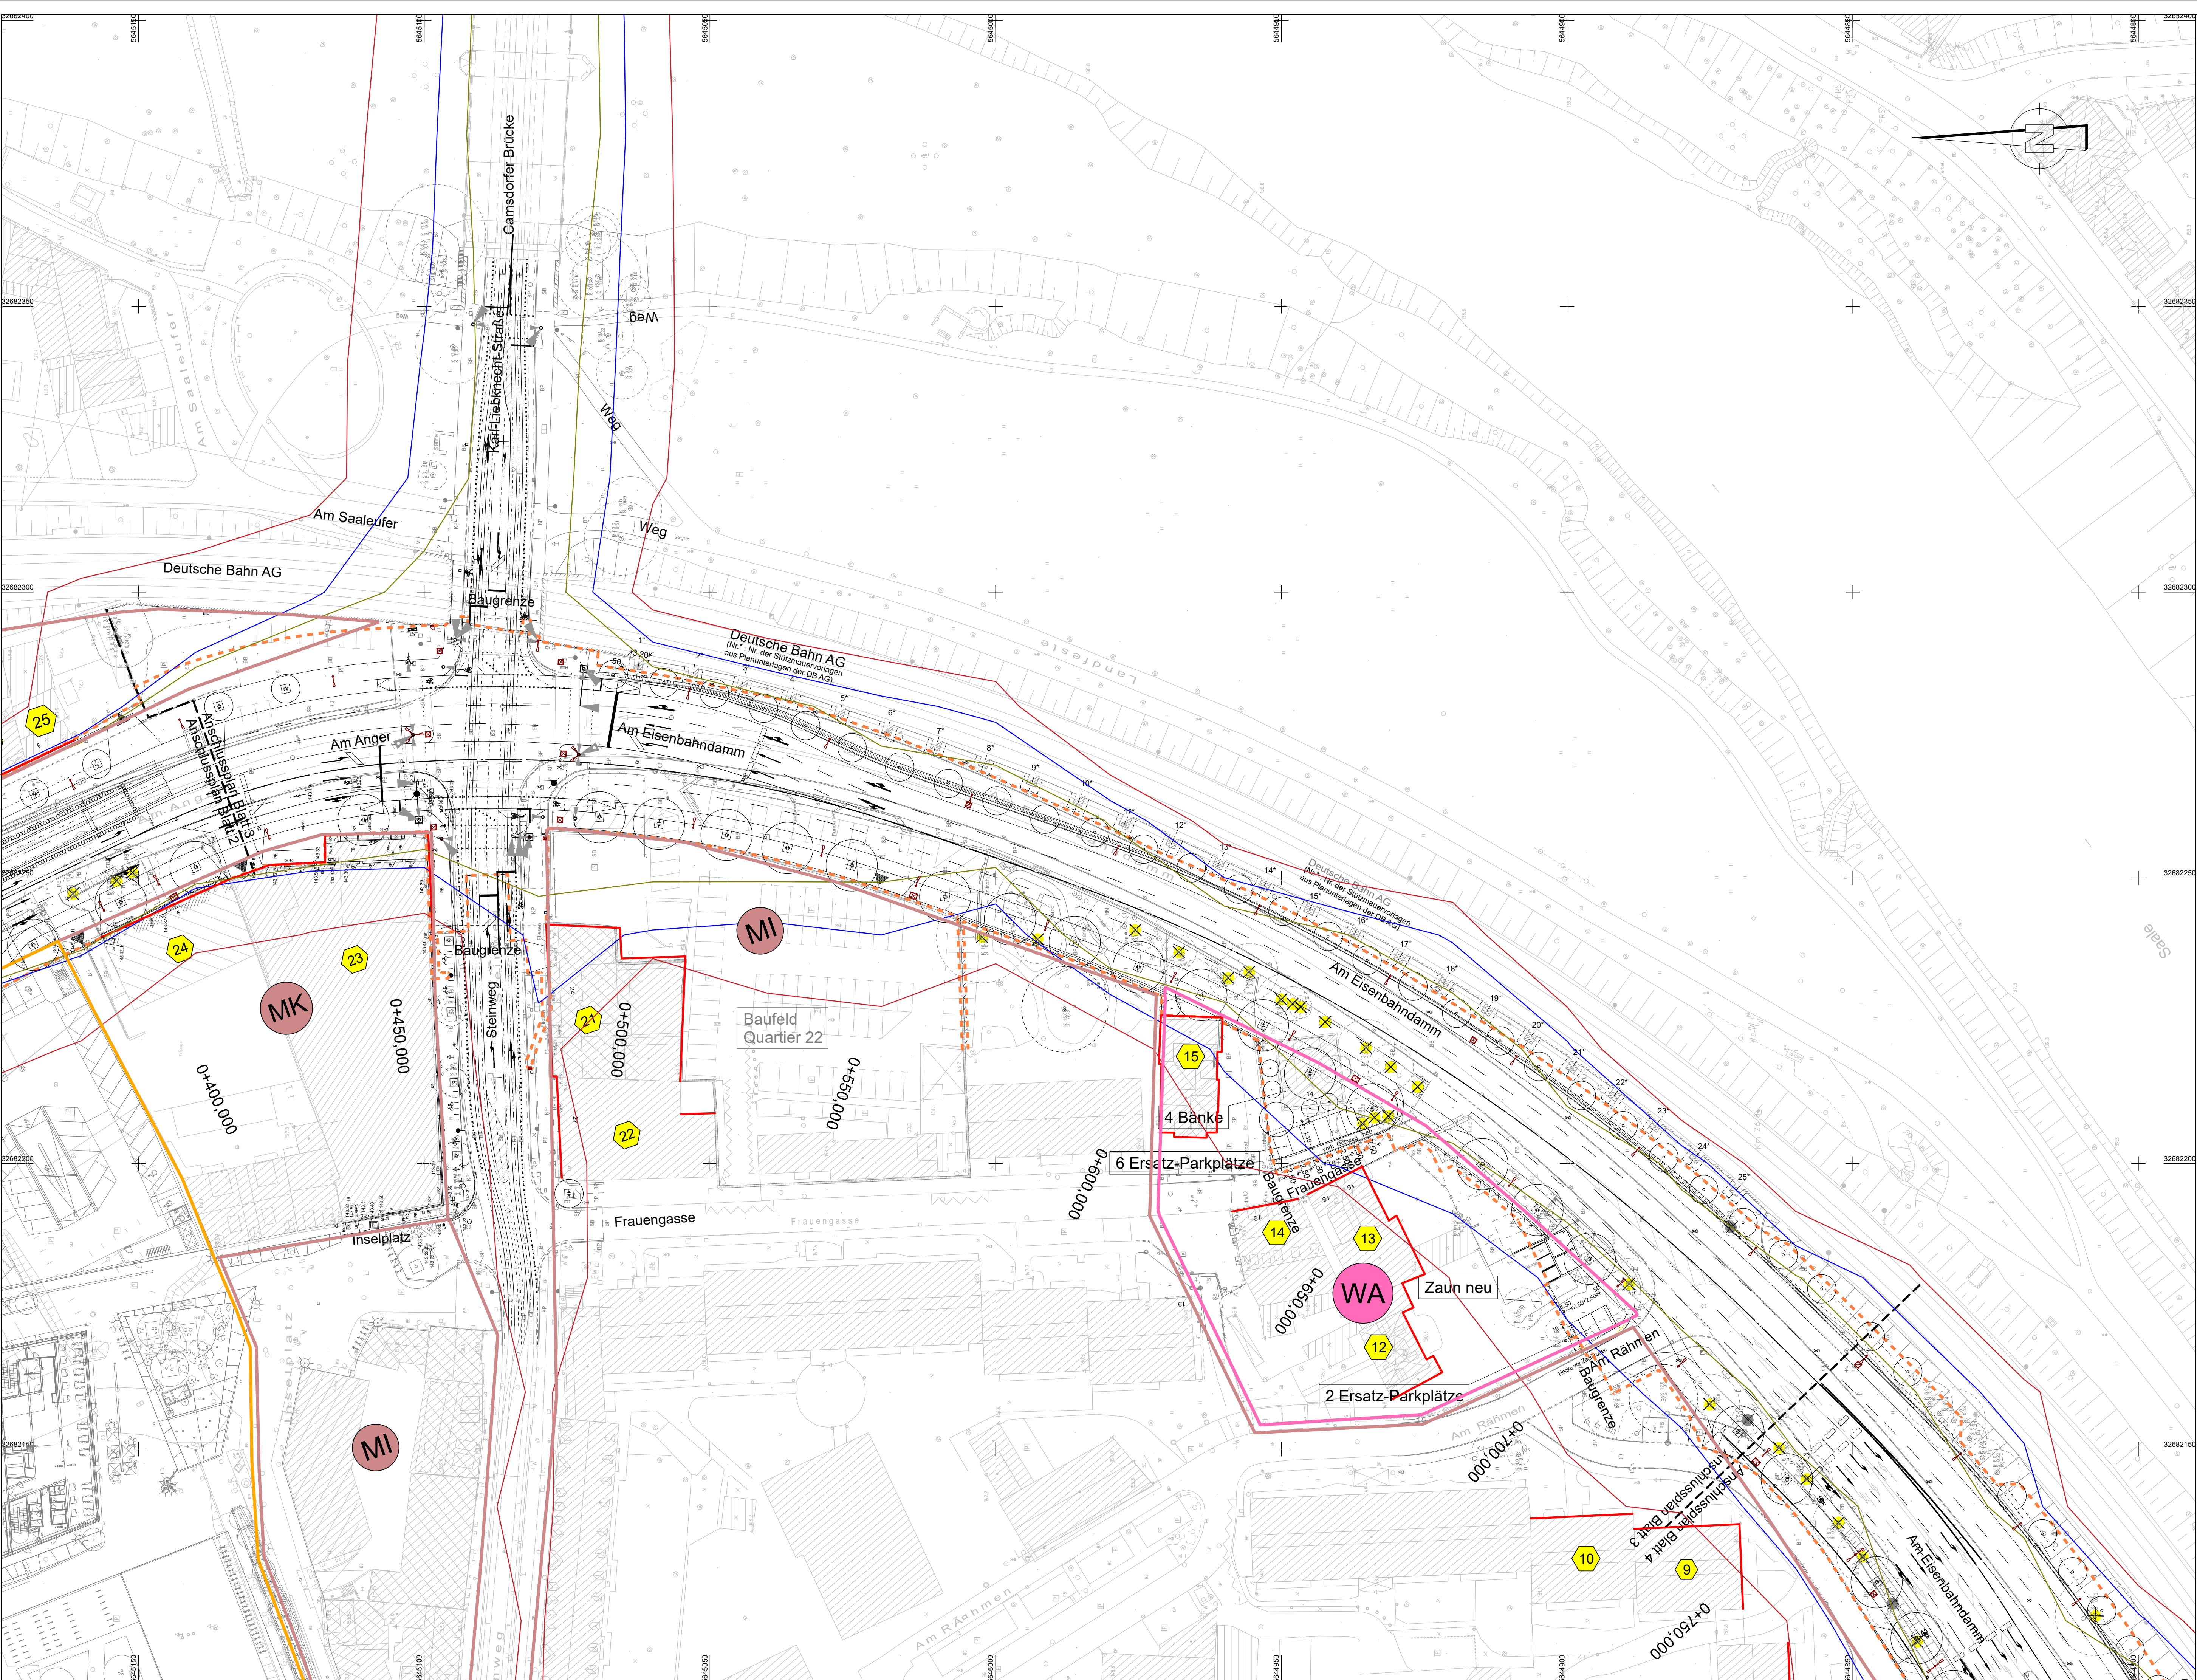

Zeichenerklärung



Gebiete und Flächen

vorhanden

- WA** allgemeines Wohngebiet
- MI** Mischgebiet
- MK** Kerngebiet
- SO** Sonderbaufläche
- SO** Gemeinbedarf

Legende Lärmschutz

- 35** Objekt mit wesentlicher Änderung mit Grenzwertüberschreitung
- Gebäudeseiten mit Grenzwert-überschreitung
- Isolinie 64 dB (A) Tag
- Isolinie 70 dB (A) Tag
- Isolinie 60 dB (A) Nacht
- Planfeststellungsgrenze

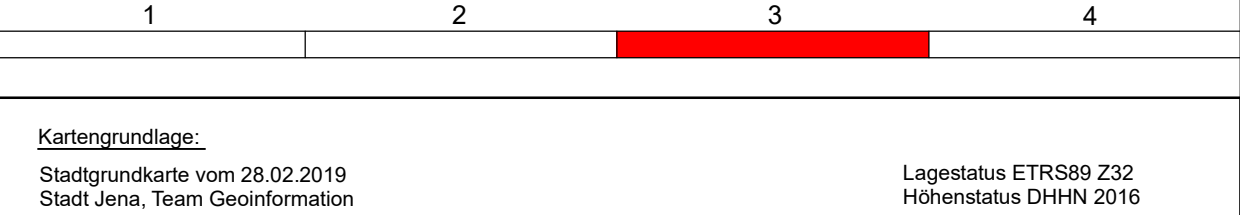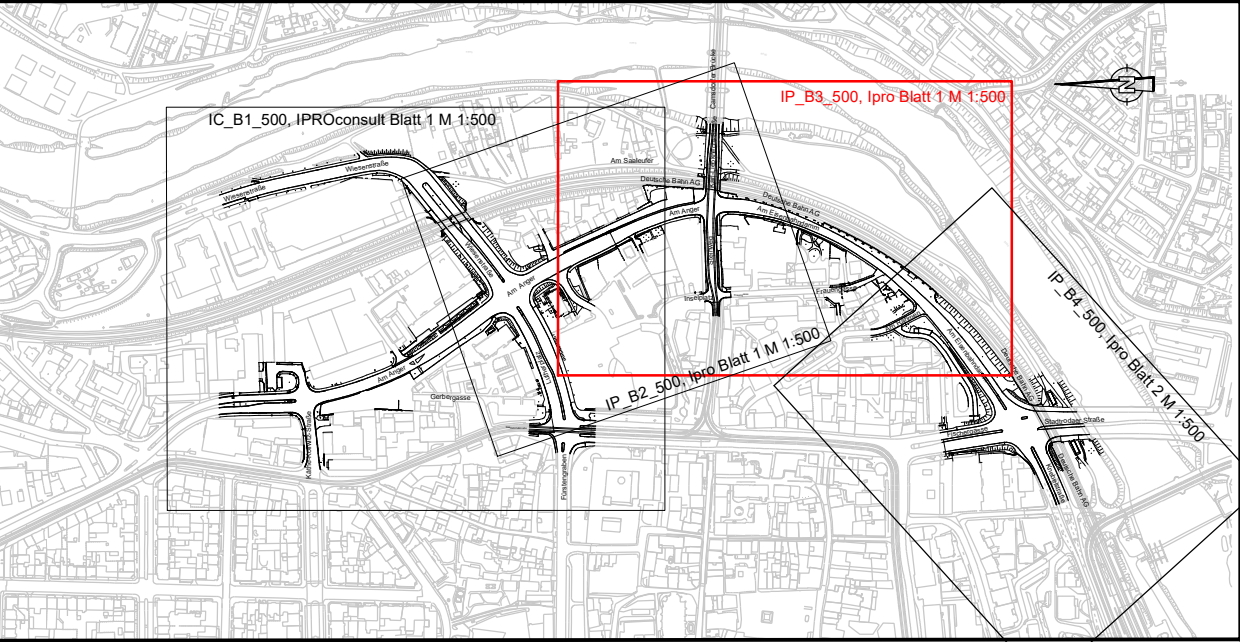

Kartengrundlage:		Lagestatus ETRS89 Z32 Höhenstatus DHHN 2016	
Stadtgrundkarte vom 28.02.2019 Stadt Jena, Team Geoinformation			
Liegenschaftskarte vom 04.03.2019 Stadt Jena, Team Geoinformation			
Entwurfsvermessung vom 11.02.2019 Stadt Jena, Team Geoinformation			

Generalplaner ARGE		bearbeitet		Datum	Name
iproplan Planungsgesellschaft mbH		gezeichnet		21.04.2023	B. Peuß
Bernhardstraße 58 09126 Chemnitz Tel: +49 3731 5205-0 Fax: +49 3731 5205-556 E-Mail: info@iproplan.de		geprüft		21.04.2023	S. Kneipel
Büro: Verkehrr-, Traf- und Ingenieurbau Schnorrstraße 70 01109 Dresden Tel: +49 351 46 51 395 Fax: +49 351 46 51 531					A. Müller
BERATUNGS INGENIEURE UND ARCHITECTEN					

Nr.	ÄndArt	Art der Änderung	Datum
			Zeichen

PLANFESTSTELLUNG

JENA LICHTSTADT. Stadt Jena Eigenbetrieb Kommunservice Jena Geschäftsbereich Tiefbau und Stadtraum Löbelstraße 56, 07749 Jena		KSJ kommunal service Jena Tiefbauamt Jena		Unterlage / Blatt-Nr.: 7.0 / 3 Lageplan 3 Immissionsschutzmaßnahmen
PROJIS-Nr.:				Maßstab: 1 : 500

aufgestellt:		Osttangente Jena	
		Bau-km 0+000 bis 0+961,1	
....., den			