


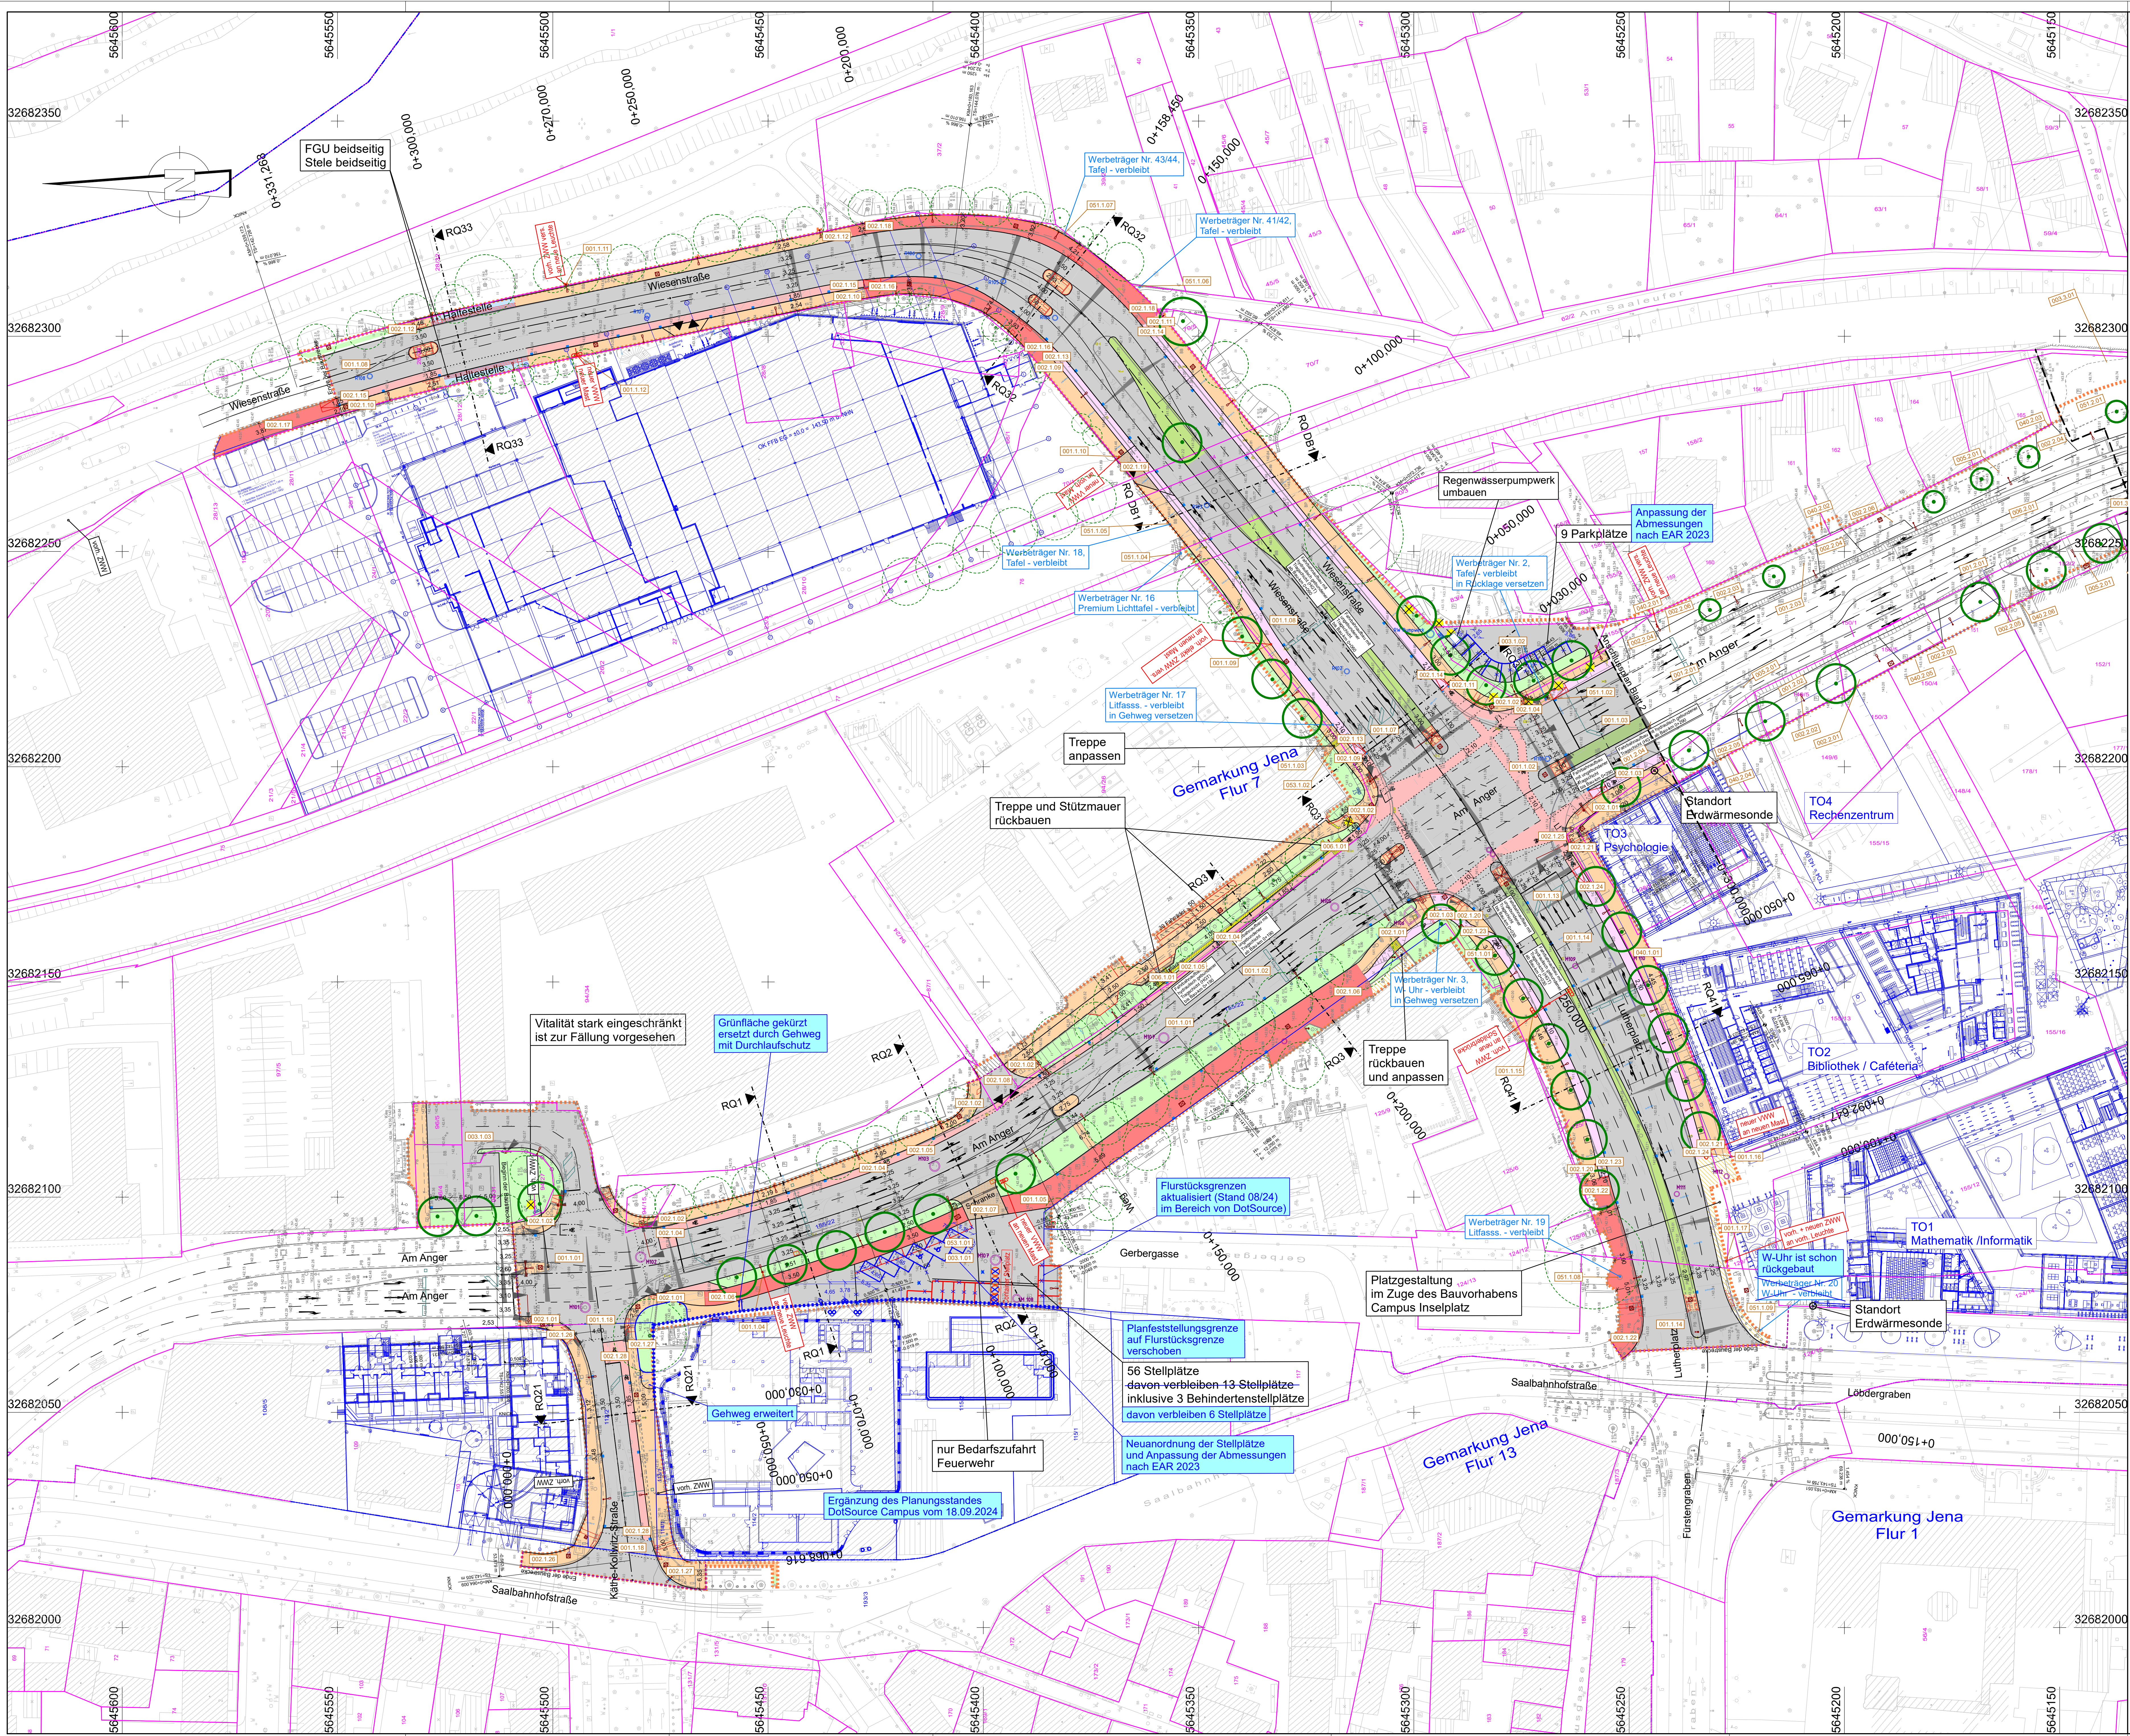

Planänderungen nach der Anhörung im Planfeststellungsverfahren sind durch Blauetragungen kenntlich gemacht.

Legende (Farbe)	Legende (Symbol)	Legende (Text)
1. Verkehrsfläche	1. Verkehrsfläche	1. Verkehrsfläche
2. Verkehrsfläche	2. Verkehrsfläche	2. Verkehrsfläche
3. Verkehrsfläche	3. Verkehrsfläche	3. Verkehrsfläche
Gehweg / Zufahrt

Fahrbahnteiler / Inseln

Fahrbahn / Parken

Grünfläche / Bodendecker

Haltestelle

Angleich an Bestand

Regenwasser-Schacht

Mischwasser-Schacht

Fahrbahnablauf

Beleuchtung neu

Beleuchtung Umbau

Beleuchtung - Schacht

Beleuchtung Schaltschrank

Lichtsignalanlage

Neigungsbrechpunkt mit Angabe von Ausrichtungshöhe, Längeneigung und Abstand zum nächsten Neigungsbrechpunkt

Gradientenhochpunkt

Gradienten tiefpunkt

Querneigung

Zellenwegweiser

Vorwegweiser

Zufahrt

geplanter Baum / mit Baumscheibe

zu fällender Baum


zu erhaltender Baum

Rückbau

Stützwall

Regelungsverzeichnis

001.2.04	Nr. im Regelungsverzeichnis
ZUR BEACHTUNG	
Die Kataloggrenzen sind amtlichen Liegenschaftsplänen entnommen und dienen nur zu Übersichtszwecken. Räumliche Ansprüche können aus der Darstellung nicht abgeleitet werden.	
125	Flurstücksgrenze
	Flurgrenze
	Gemarkungsgrenze
	Gemeindengrenze
	Planfeststellungsgrenze

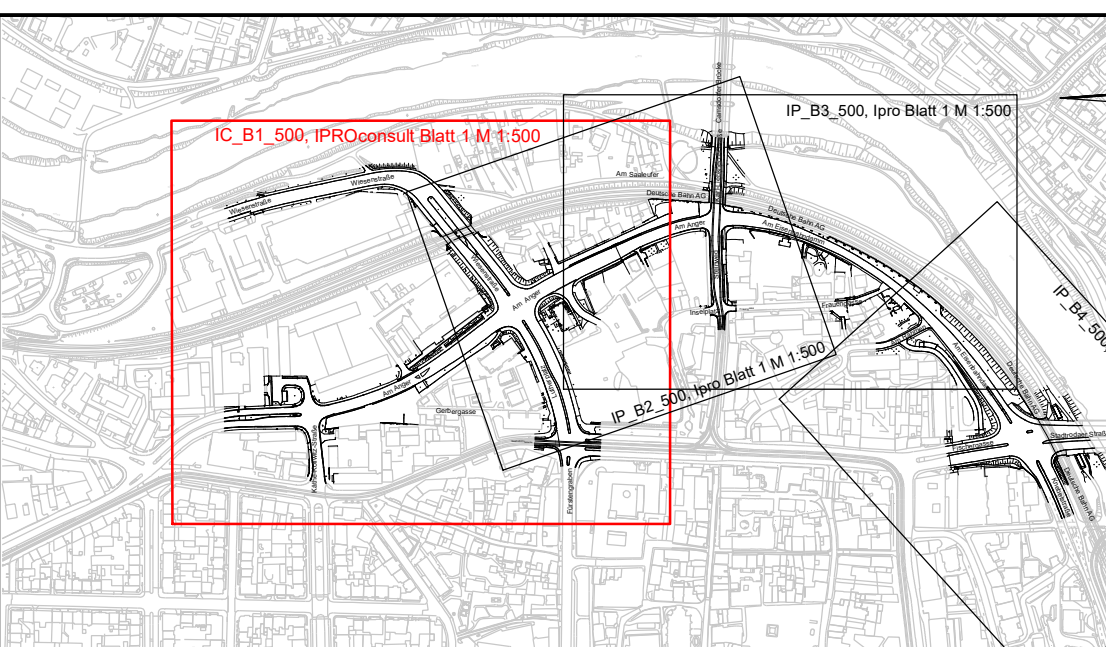

Kartengrundlage:	Stadtgrundkarte vom 28.02.2019 Stadt Jena, Team Geoinformation	Lagestatus ETRS89 232 Höhenstatus DHHN 2016
Entwurfvermessung vom 11.02.2019	Stadt Jena, Team Geoinformation	

Generalplan ARGE	IPRO CONSULT	Datum	Name
21.04.2023	21.04.2023	21.04.2023	21.04.2023
gezeichnet	geprüft	gezeichnet	geprüft

Nr.	Änderungen gemäß Abprache	Art der Änderung	Datum	Zeichen
	Änderungen gemäß Abprache	Art der Änderung	Datum	Zeichen

PLANFESTSTELLUNG

■ JENA LICHTSTADT

Stadt Jena
Expertenrat Kommunalentwicklung
Geschäftsbereich Tiefbau und Stadtraum
Luisenpark Straße 55, 07745 Jena

KSJ

Kommunalentwicklung Jena
Kommunalentwicklung Jena
Luisenpark Straße 55, 07745 Jena

Lageplan 1
zum Regelungsverzeichnis

Maßstab: 1:500

1. Planänderung
Osttangente Jena

Bau-km 0+000 bis 0+961,1

aufgestellt:

den