


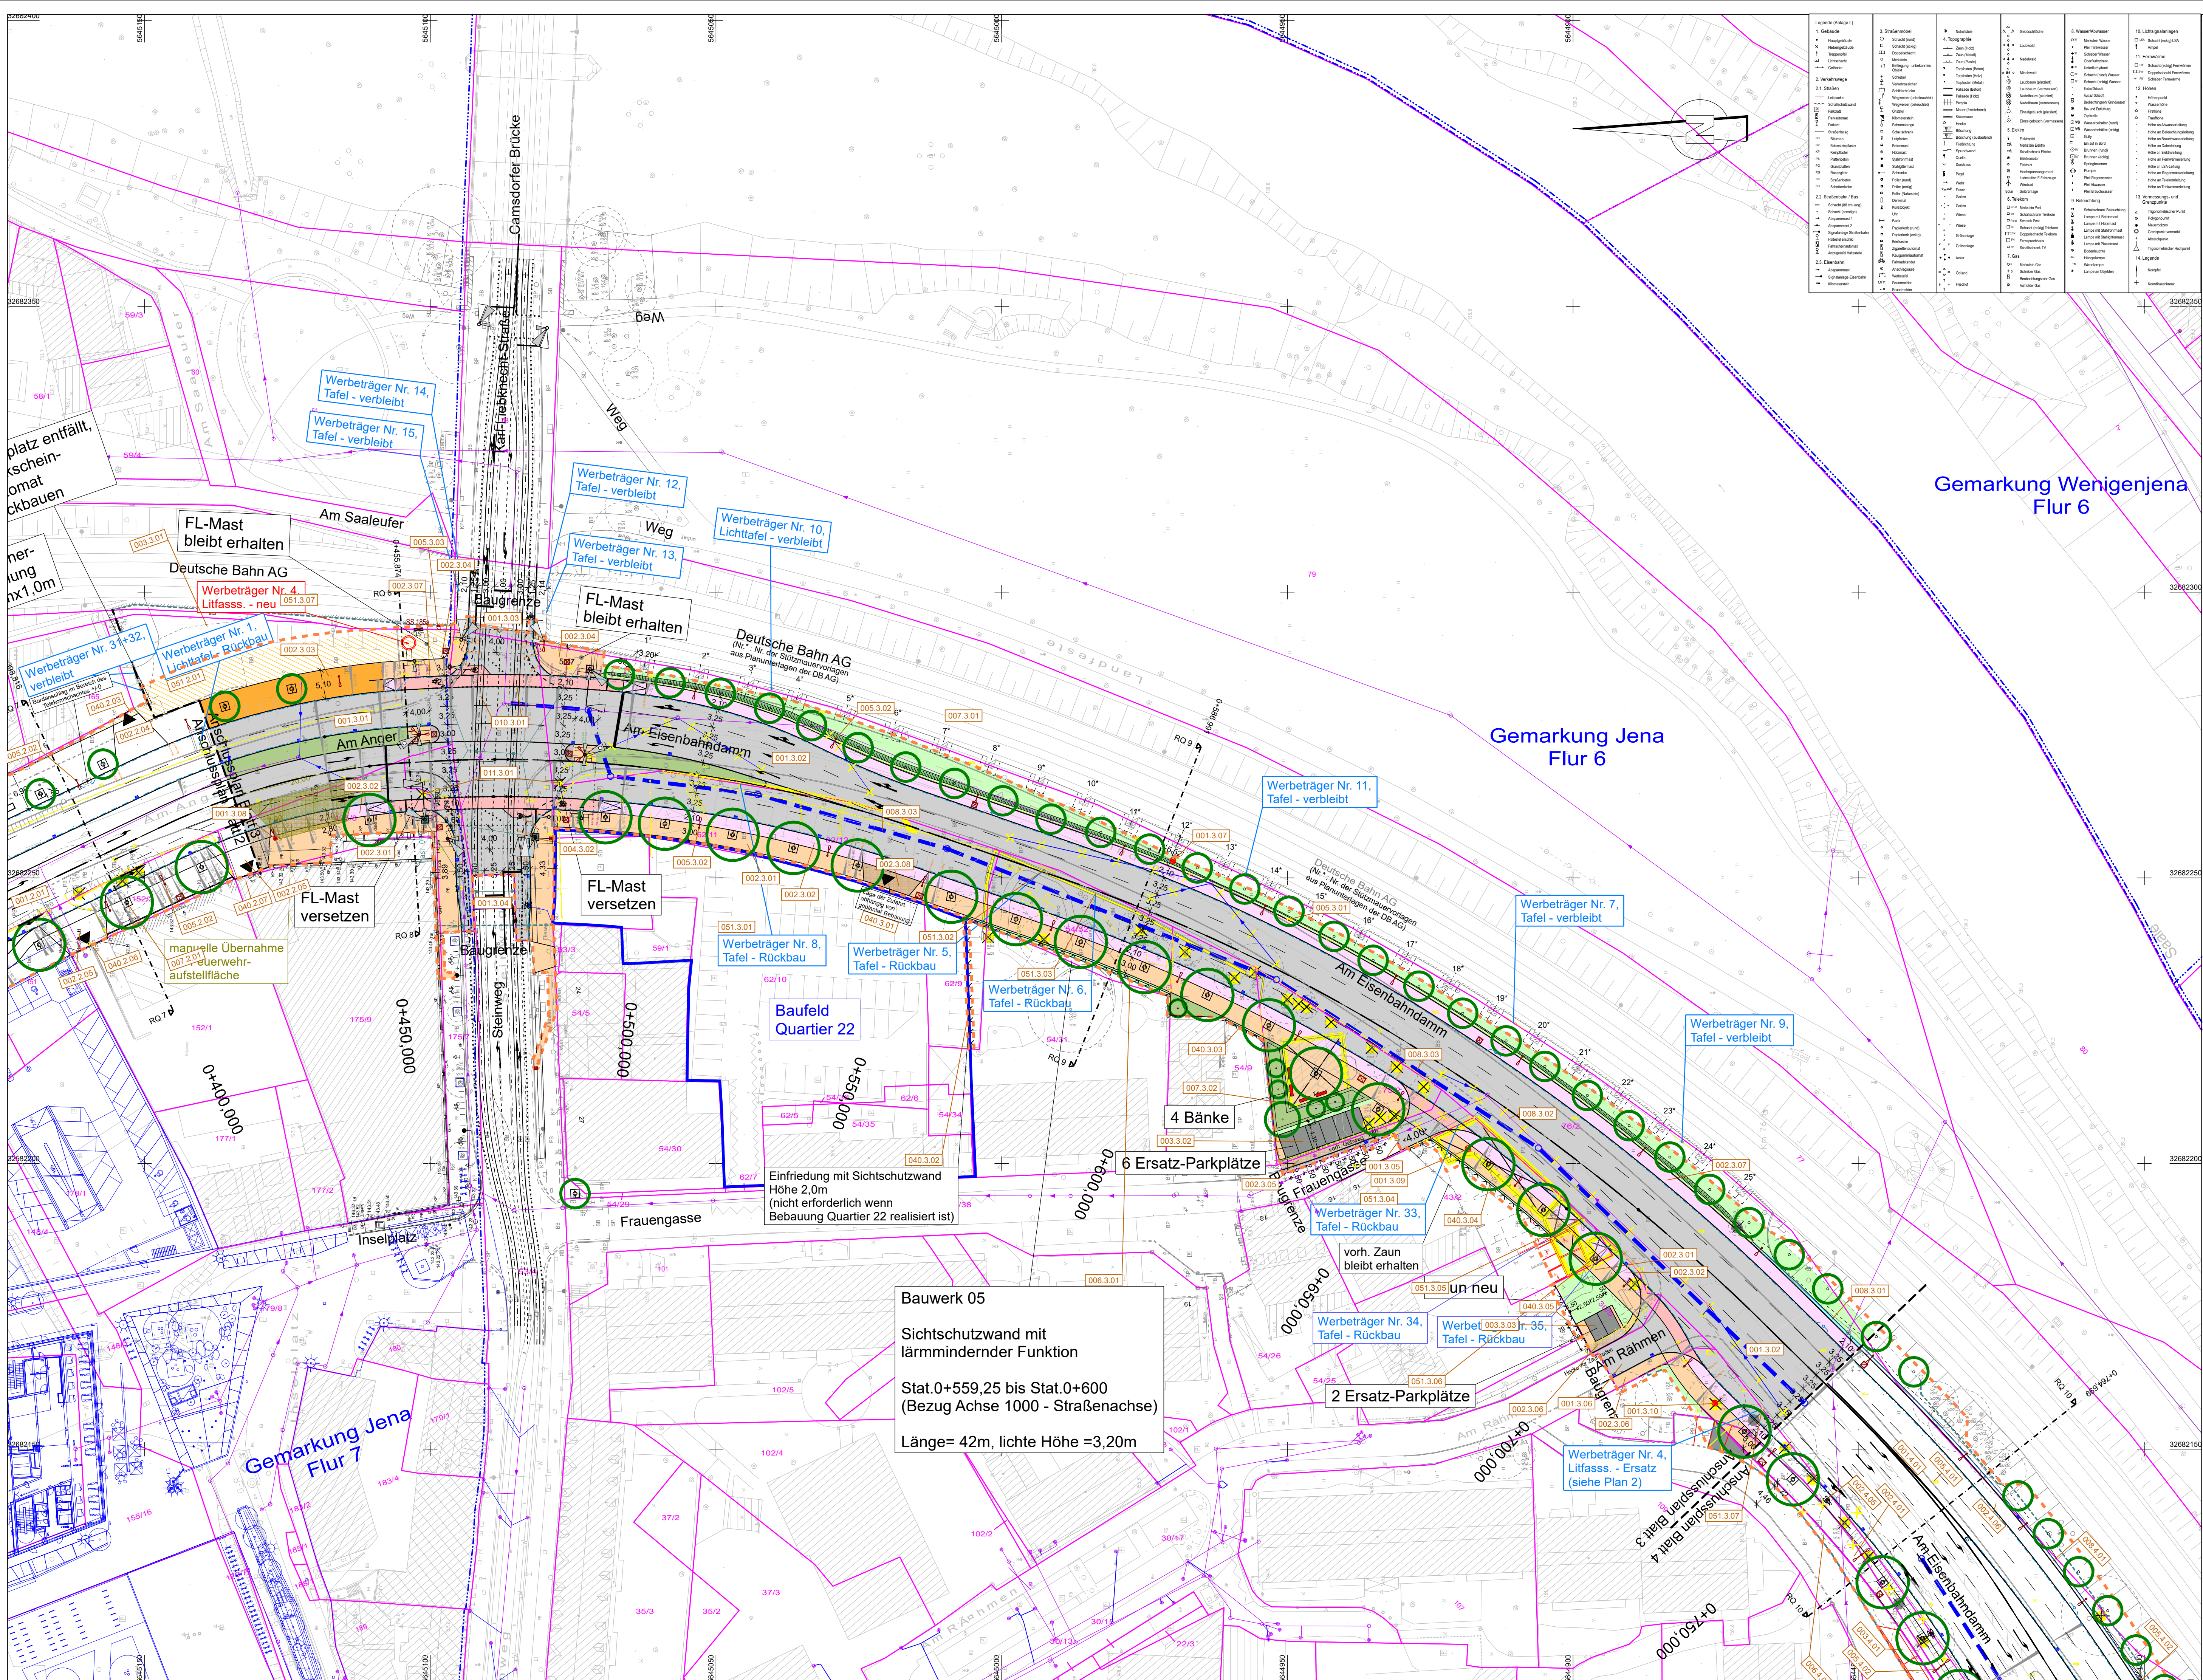

### LEGENDE

#### Planung

- Radweg
- Radfahrstreifen
- Geh-/Radweg
- Mischverkehrsfläche
- Gehweg / Zufahrt
- Fahrbahnteiler/ Inseln
- Fahrbahn/ Parken
- Grünfläche / Bodendecker
- Angleich an Bestand

H= 1600 m  
T= 20,942 m  
f= 0,136 m  
S= 142,15 m  
-1,176 %  
1,429 %  
07,320 m  
35,514 m

Neigungsbrechpunkt  
mit Angabe von  
Ausrichtungshalbmesser,  
Längsneigung und Abstand  
zum nächsten Neigungs-  
brechpunkt

Gradientenhochpunkt  
Gradiententiefpunkt

Querneigung

Zellenwegweiser  
Vorwegweiser  
Zufahrt

geplanter Baum /  
mit Baumscheibe  
zu fallender / bereits gefällter  
Baum  
zu erhaltender  
Baum  
Rückbau  
Stützwand


#### Regelungsverzeichnis

Nr. im Regelungsverzeichnis

**001.2.04**

**ZUR BEACHTUNG**  
Die Katastergrenzen sind amtlichen Liegenschaftsplänen entnommen und dienen nur zu Übersichtszwecken.  
Rechtliche Ansprüche können aus der Darstellung nicht abgeleitet werden.

|                                          |                         |
|------------------------------------------|-------------------------|
| aufgemessener Grenzstein                 | Flurstücksgrenze        |
| vermarkter, digitalisierter Grenzstein   | Furrgrenze              |
| unvermarkter, digitalisierter Grenzstein | Gemarkungsgrenze        |
| Flurstücksnummer                         | Gemeindegrenze          |
| 125                                      | Planfeststellungsgrenze |

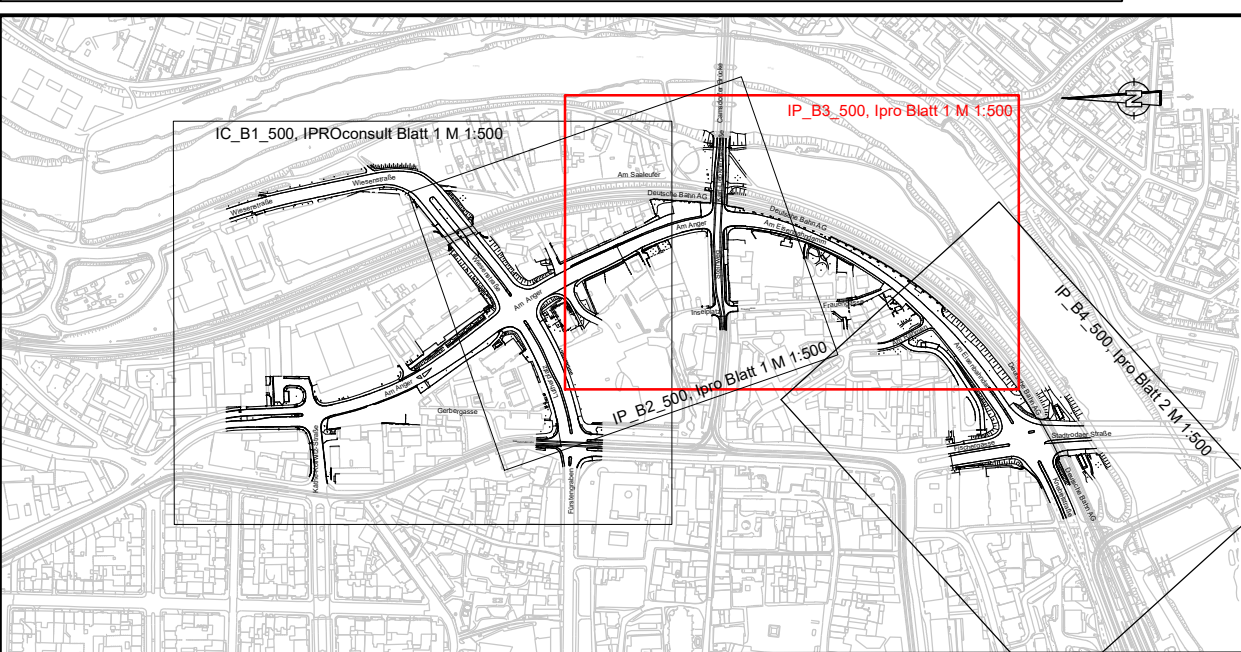

|   |   |   |   |
|---|---|---|---|
| 1 | 2 | 3 | 4 |
|---|---|---|---|

Kartengrundlage:  
Stadtgrundkarte vom 28.02.2019  
Stadt Jena, Team Geoinformation  
Lagestatus ETRS89 Z32  
Höhenstatus DHHN 1916

| Generalplaner ARGE   | bearbeitet            | Datum                    | Name                               |
|---|-----------------------|--------------------------|------------------------------------|
| <b>iproplan</b><br>Planungsgesellschaft mbH<br>Bernhardstraße 58<br>04109 Chemnitz<br>Tel: +49 371 5263 556<br>Fax: +49 371 5263 556<br>E-Mail: info@iproplan.de | gezeichnet<br>geprüft | 21.04.2023<br>21.04.2023 | B. Peuß<br>S. Kneipel<br>A. Müller |
| <b>IPROconsult</b><br>Büro: Verkehrs-, Tief- und Ingenieurbau<br>Schnorrstraße 70<br>01109 Dresden<br>Tel: +49 351 46 51 366<br>Fax: +49 351 46 51 531           |                       |                          |                                    |

| a   | Anpassungen RW Kanal von MLM082 bis R307 | 02.12.2024 | B. Peuß |
|-----|------------------------------------------|------------|---------|
| Nr. | Art der Änderung                         | Datum      | Zeichen |

## PLANFESTSTELLUNG

**JENA LICHTSTADT.**  
Stadt Jena  
Eigenbetrieb Kommunservice Jena  
Geschäftsbereich Tiefbau und Stadtraum  
Lobstedter Straße 56, 07749 Jena

**KSJ**  
kommunal Service Jena  
STADTVERWALTUNG DES SAARLANDES

PROJIS-Nr.:  
1. Planänderung  
Osttangente Jena  
Bau-km 0+000 bis 0+961,1

Umlage / Blatt-Nr.: 11.1.1 / 3 a  
Lageplan 3  
zum Regelungsverzeichnis  
Maßstab: 1:500

aufgestellt:  
Jena, den .....