


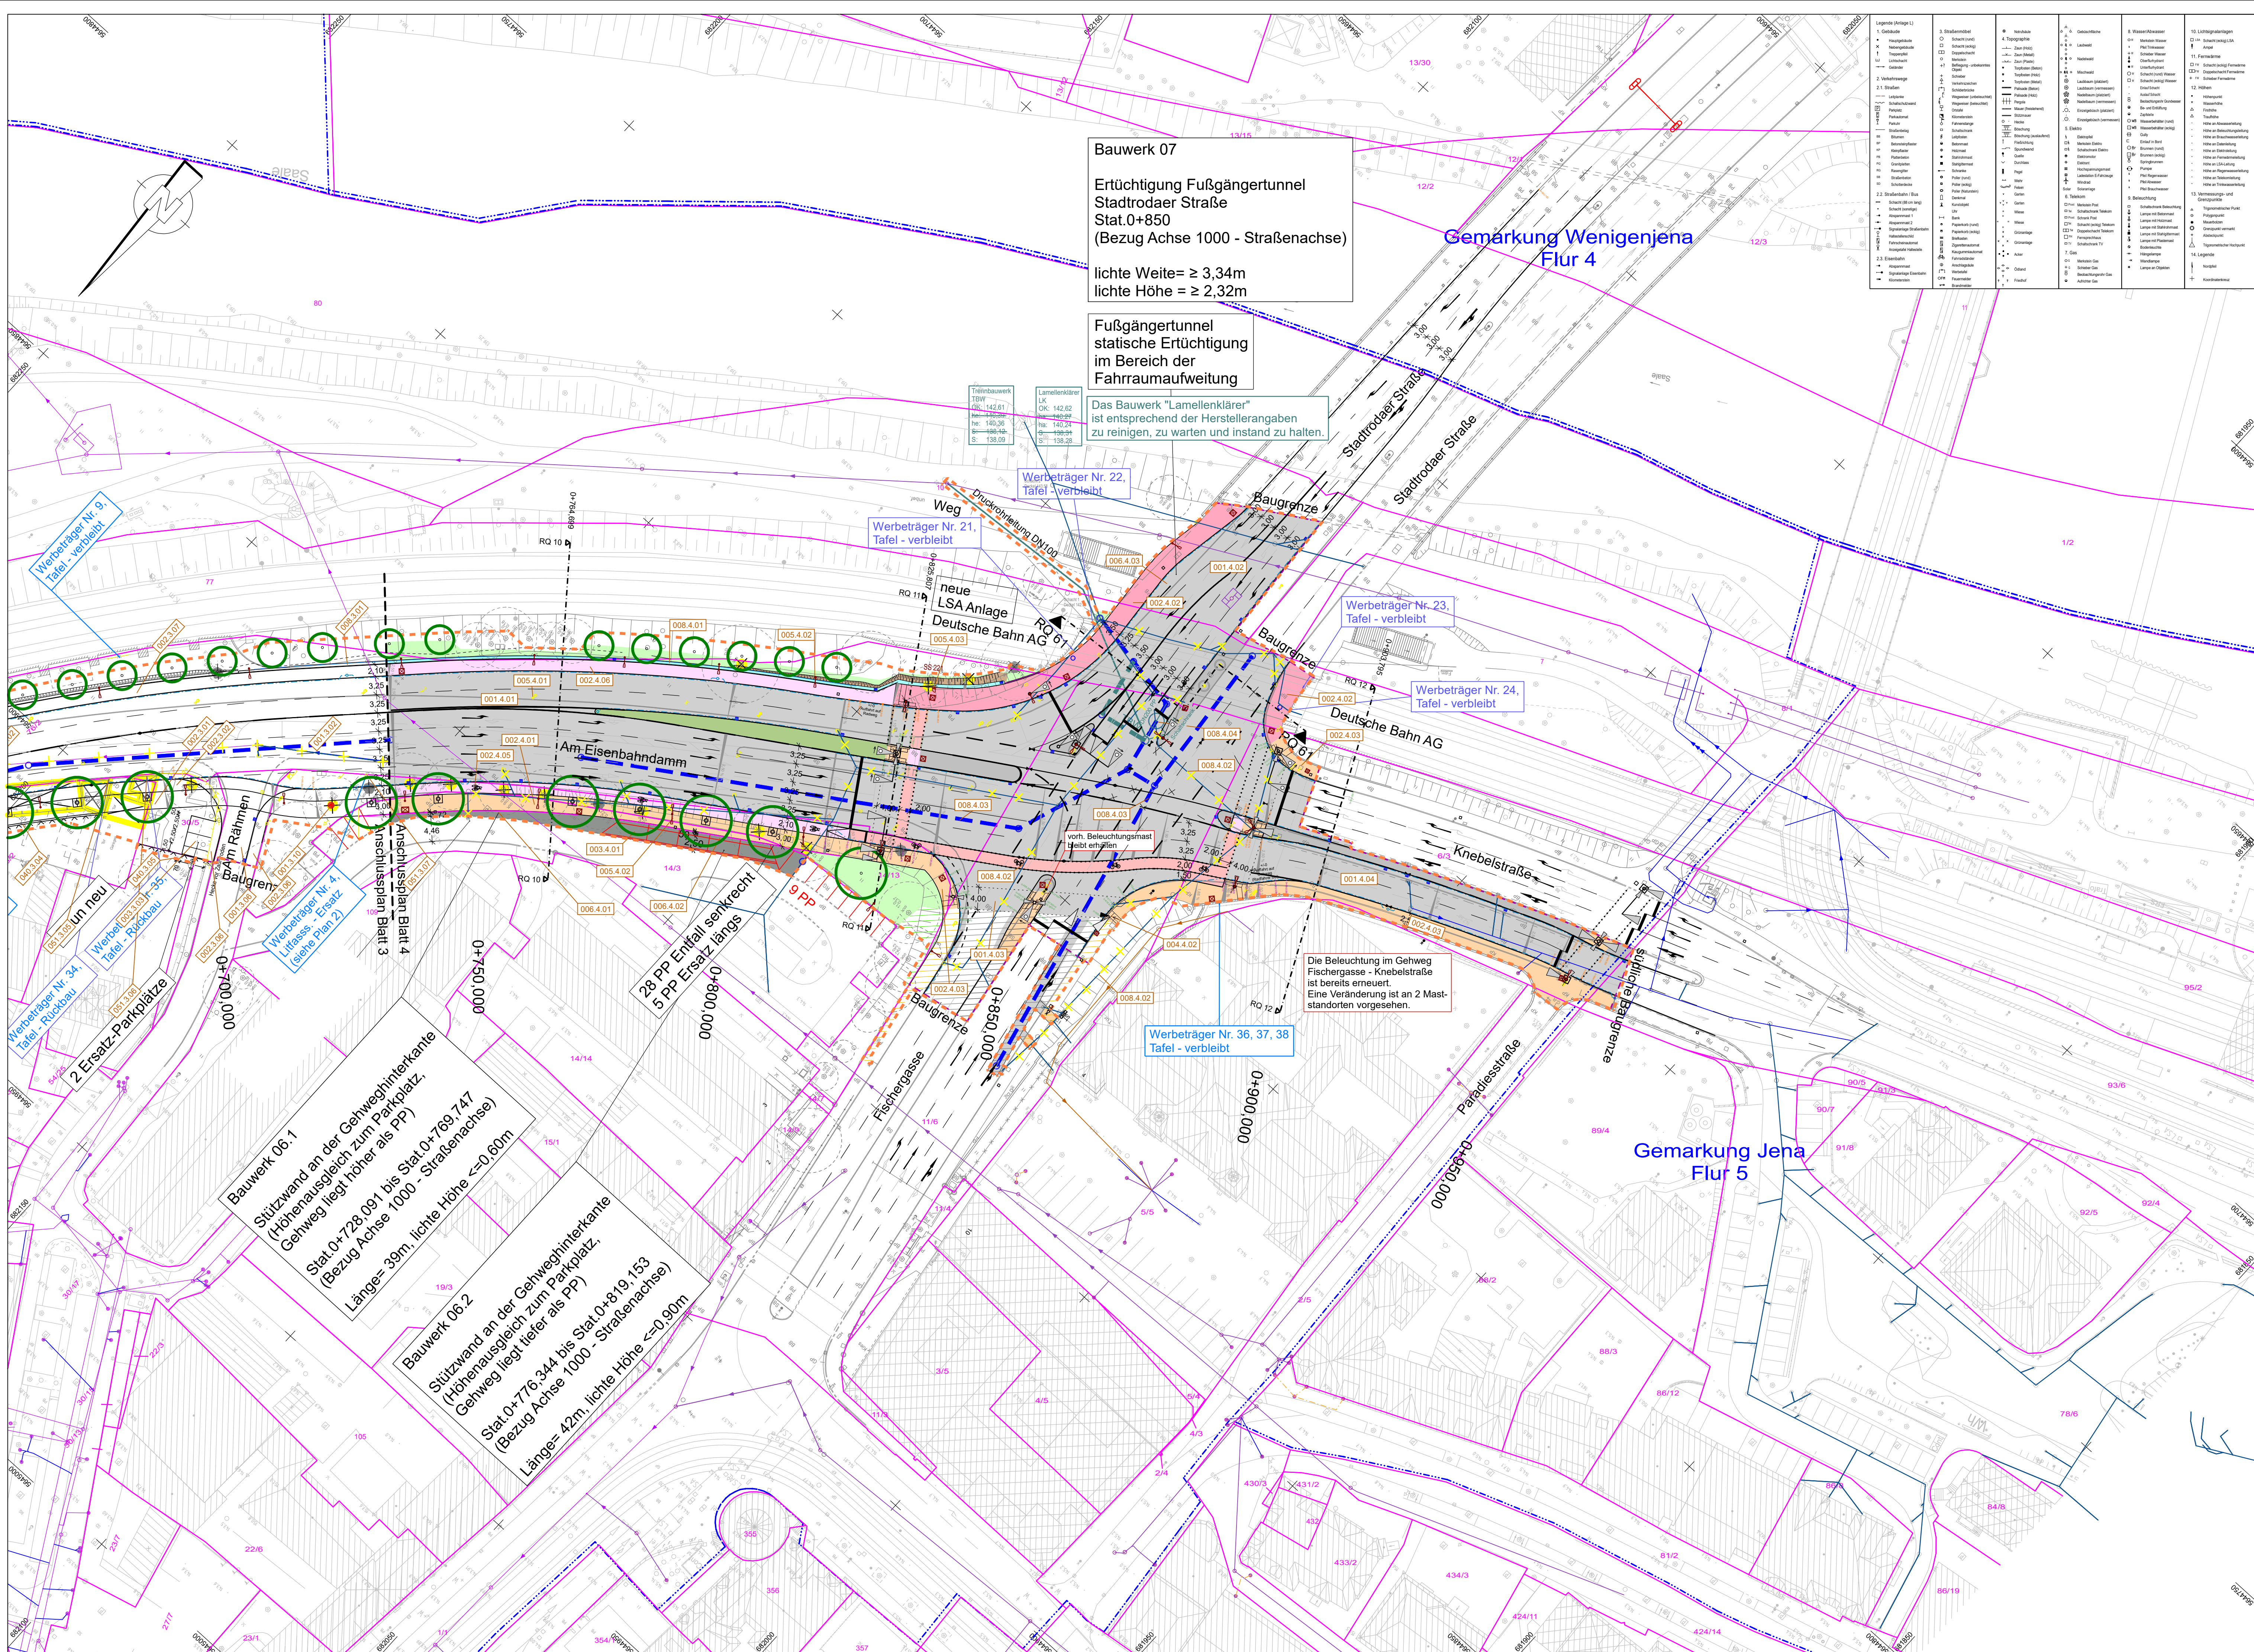

LEGENDE

Planung

- Radweg
- Radfahrstreifen
- Geh-/Radweg
- Mischverkehrsfläche
- Gehweg / Zufahrt
- Fahrbahnteiler / Inseln
- Fahrbahn / Parken
- Grünfläche / Bodendecker
- Haltestelle
- Anlieger an Bestand

Regelungsverzeichnis

001.2.04

Nr. im Regelungsverzeichnis

ZUR BEACHTUNG

Die Katastergrenzen sind amtlichen Liegenschaftsplänen entnommen und dienen nur zu Übersichtszwecken. Rechtliche Ansprüche können aus der Darstellung nicht abgeleitet werden.

- aufgemessener Grenzstein
- vermarkter, digitalisierter Grenzstein
- unvermarkter, digitalisierter Grenzstein
- Flurstücknummer
- Flurstücksgrenze
- Flurgrenze
- Gemarkungsgrenze
- Gemeindegrenze
- Planfeststellungsgrenze

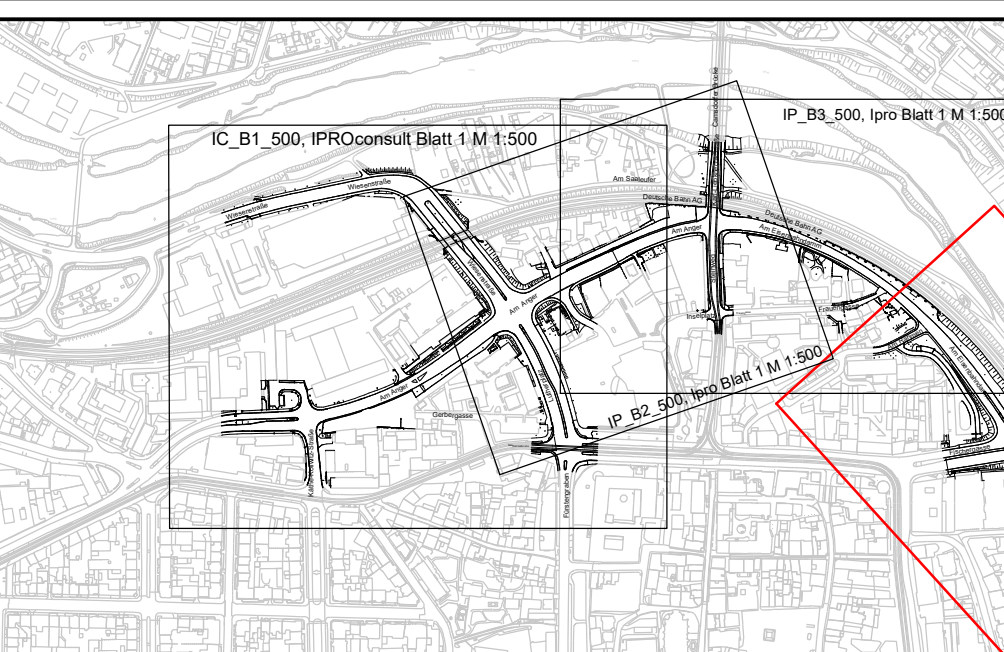

Kartengrundlage:
Stadtgrundkarte vom 28.02.2019
Stadt Jena, Team Geoinformation
Liegenschaftskarte vom 04.03.2019
Stadt Jena, Team Geoinformation
Entwurfsvermessung vom 11.02.2019
Stadt Jena, Team Geoinformation

GeneralplanerARGE iproplan Planungsgesellschaft mbH Berndstraße 68 09126 Chemnitz Tel: +49 371 2350 50 Fax: +49 371 2350 506 E-Mail: info@iproplan.de BERATER INGENIEURE UND ARCHITECTEN	IPROconsult Büro: Verkehrs-, Tief- und Ingenieurbau Schnorrstraße 70 01069 Dresden Tel: +49 351 46 51 206 Fax: +49 351 46 51 331	<table><thead><tr><th></th><th>Datum</th><th>Name</th></tr></thead><tbody><tr><td>bearbeitet</td><td>21.04.2023</td><td>B. Peuß</td></tr><tr><td>gezeichnet</td><td>21.04.2023</td><td>S. Kneipel</td></tr><tr><td>geprüft</td><td>21.04.2023</td><td>A. Müller</td></tr></tbody></table>		Datum	Name	bearbeitet	21.04.2023	B. Peuß	gezeichnet	21.04.2023	S. Kneipel	geprüft	21.04.2023	A. Müller
	Datum	Name												
bearbeitet	21.04.2023	B. Peuß												
gezeichnet	21.04.2023	S. Kneipel												
geprüft	21.04.2023	A. Müller												

a	Anpassungen RW Kanal / Lamellenkläner von R403 bis zum vorh. Schacht	02.12.2024	B. Peuß
Nr.	Art der Änderung	Datum	Zeichen

PLANFESTSTELLUNG

JENA LICHTSTADT.
Stadt Jena
Eigenbetrieb KommunalService Jena
Geschäftsbereich Tiefbau und Stadtbau
Lobstedter Straße 56, 07749 Jena

KSJ
kommunal service Jena
LIEGENDENRECHT UND STADT JENA

PROJIS-Nr.: 11.1.1 / 4 a

Umlage / Blatt-Nr.: 11.1.1 / 4 a

Lageplan 4

zum Regelungsverzeichnis

Maßstab: 1:500

1. Planänderung

Osttanger Jena

Bau-km 0+000 bis 0+961,1

aufgestellt:

Jena, den