


Lageplan Paradiestunnel
M 1:200




Schnitt B-B
M 1:50

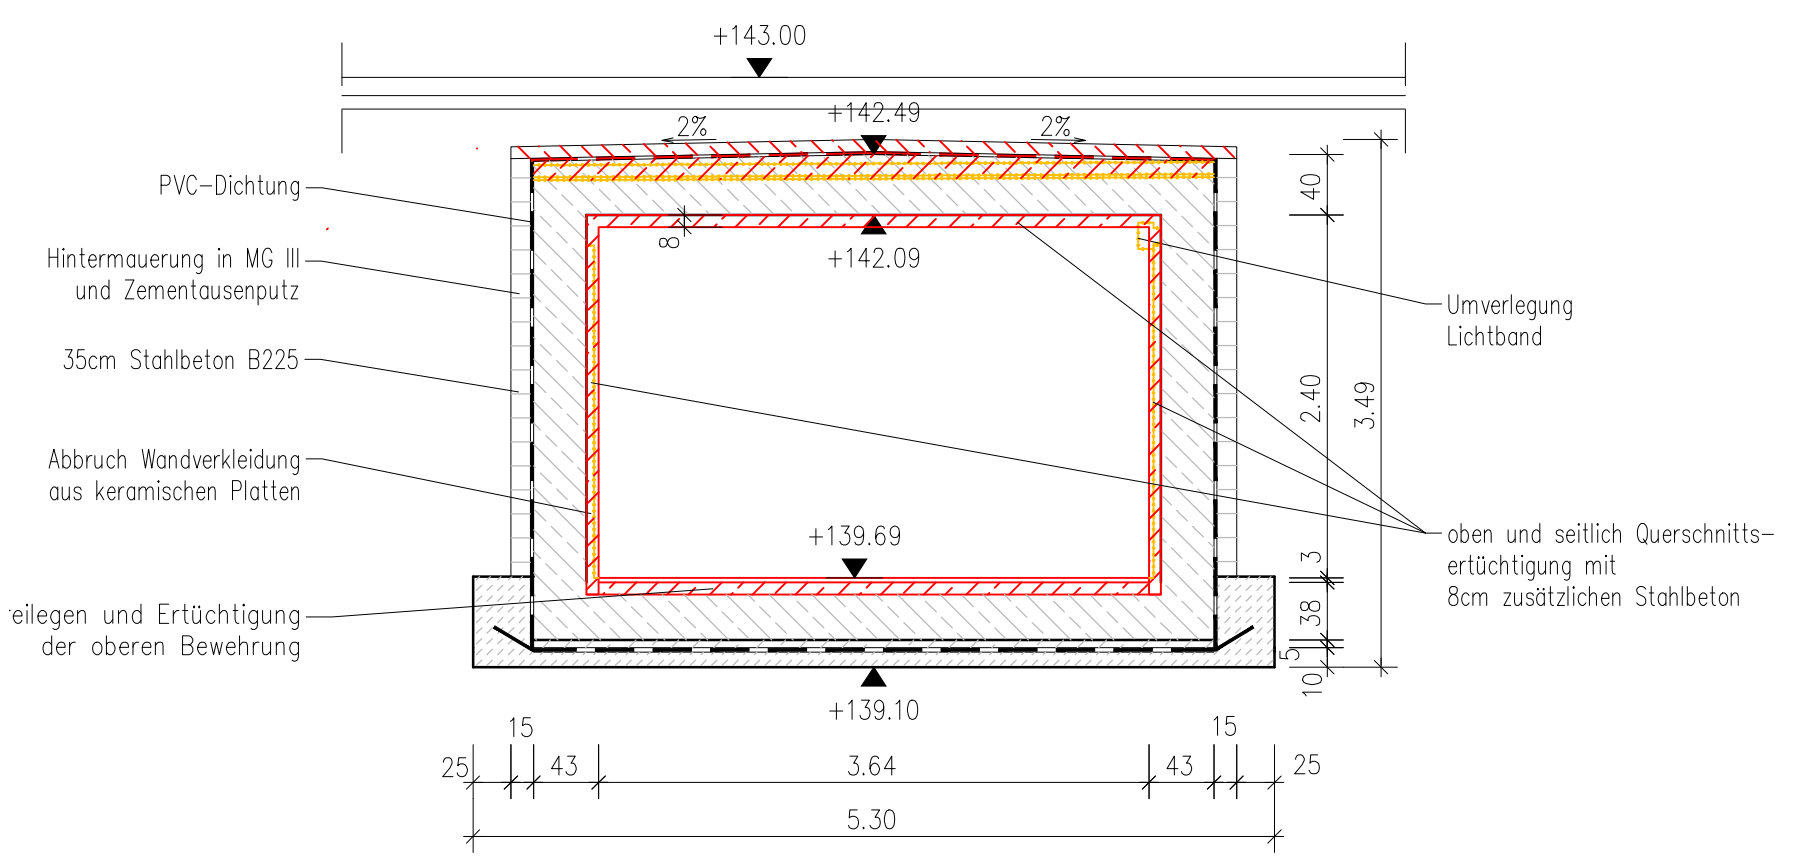


- Baustoffe:**
- Beton Bestand B225 = C12/15
 - Betonstahl Bestand St A-I
 - Beton Erhöhung C25/30
 - Betonstahl Erhöhung B 500 B
- Verkehrslasten:**
- Geh-Radweg: 5.0 kN/m²
 - Fahrbahn: Brückenklasse 30/30 gemäß Nachrechnungsrichtlinie
- Grundlagen, Bestandsunterlagen:**
- 17003_Fußgängertunnel_Paradies_Jena_Statische_Nachrechnung_V_All_Randsegment_mit_Betriebsraum
 - BAUWERKSBUCH_B100120_1
 - PRUEFBERICHT_B100120_1_2019E
 - Paradiestunnel_7-1_Lageplan
 - Paradiestunnel_7-2b_Fundament und Absteckplan
 - Paradiestunnel_7-3c_Übersichtszeichnung
 - Paradiestunnel_7-4b_Treppenlängsschnitt
 - Paradiestunnel_7-5b_Details
 - Paradiestunnel_7-6b_Betriebsraum
 - Paradiestunnel_7-7a_Bewehrungsplan
 - Paradiestunnel_7-8b_Biegeliste
- Zugehörige Pläne**
- U05_BI_4

Lagebezug: ETRS89 Z32
Höhenbezug: DHN2016

Draufsicht
M 1:50

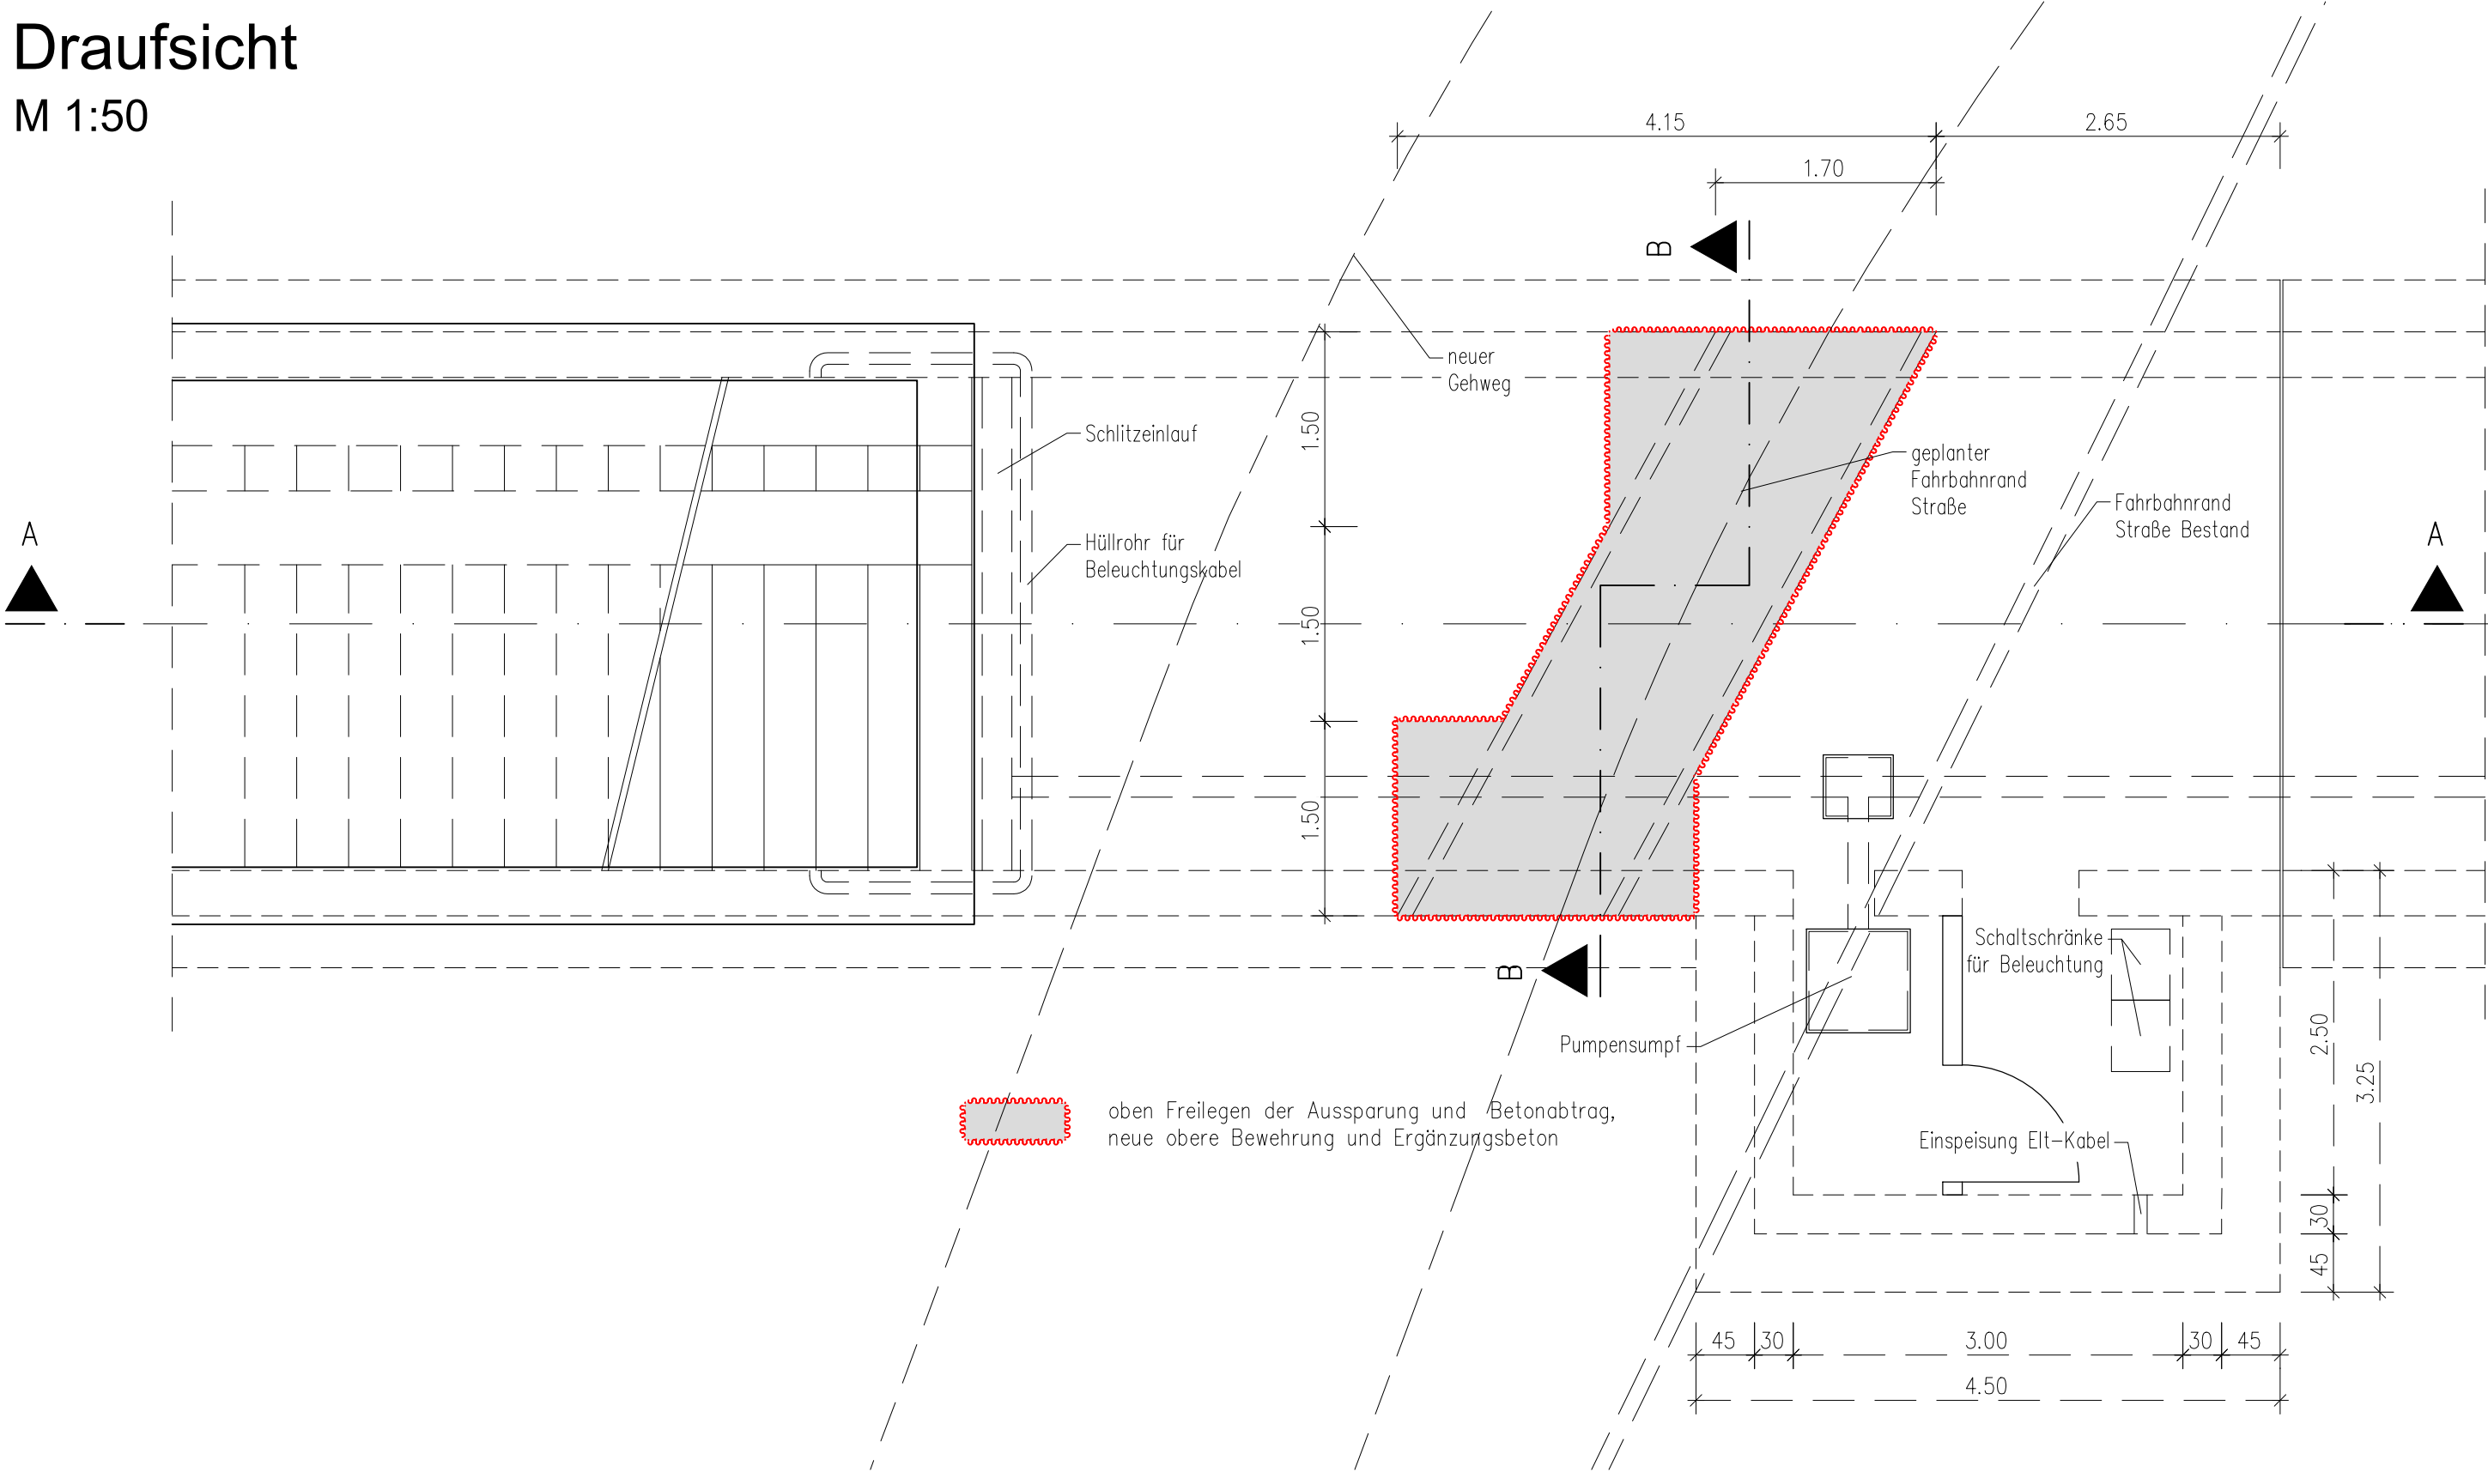

Schnitt A-A
M 1:50

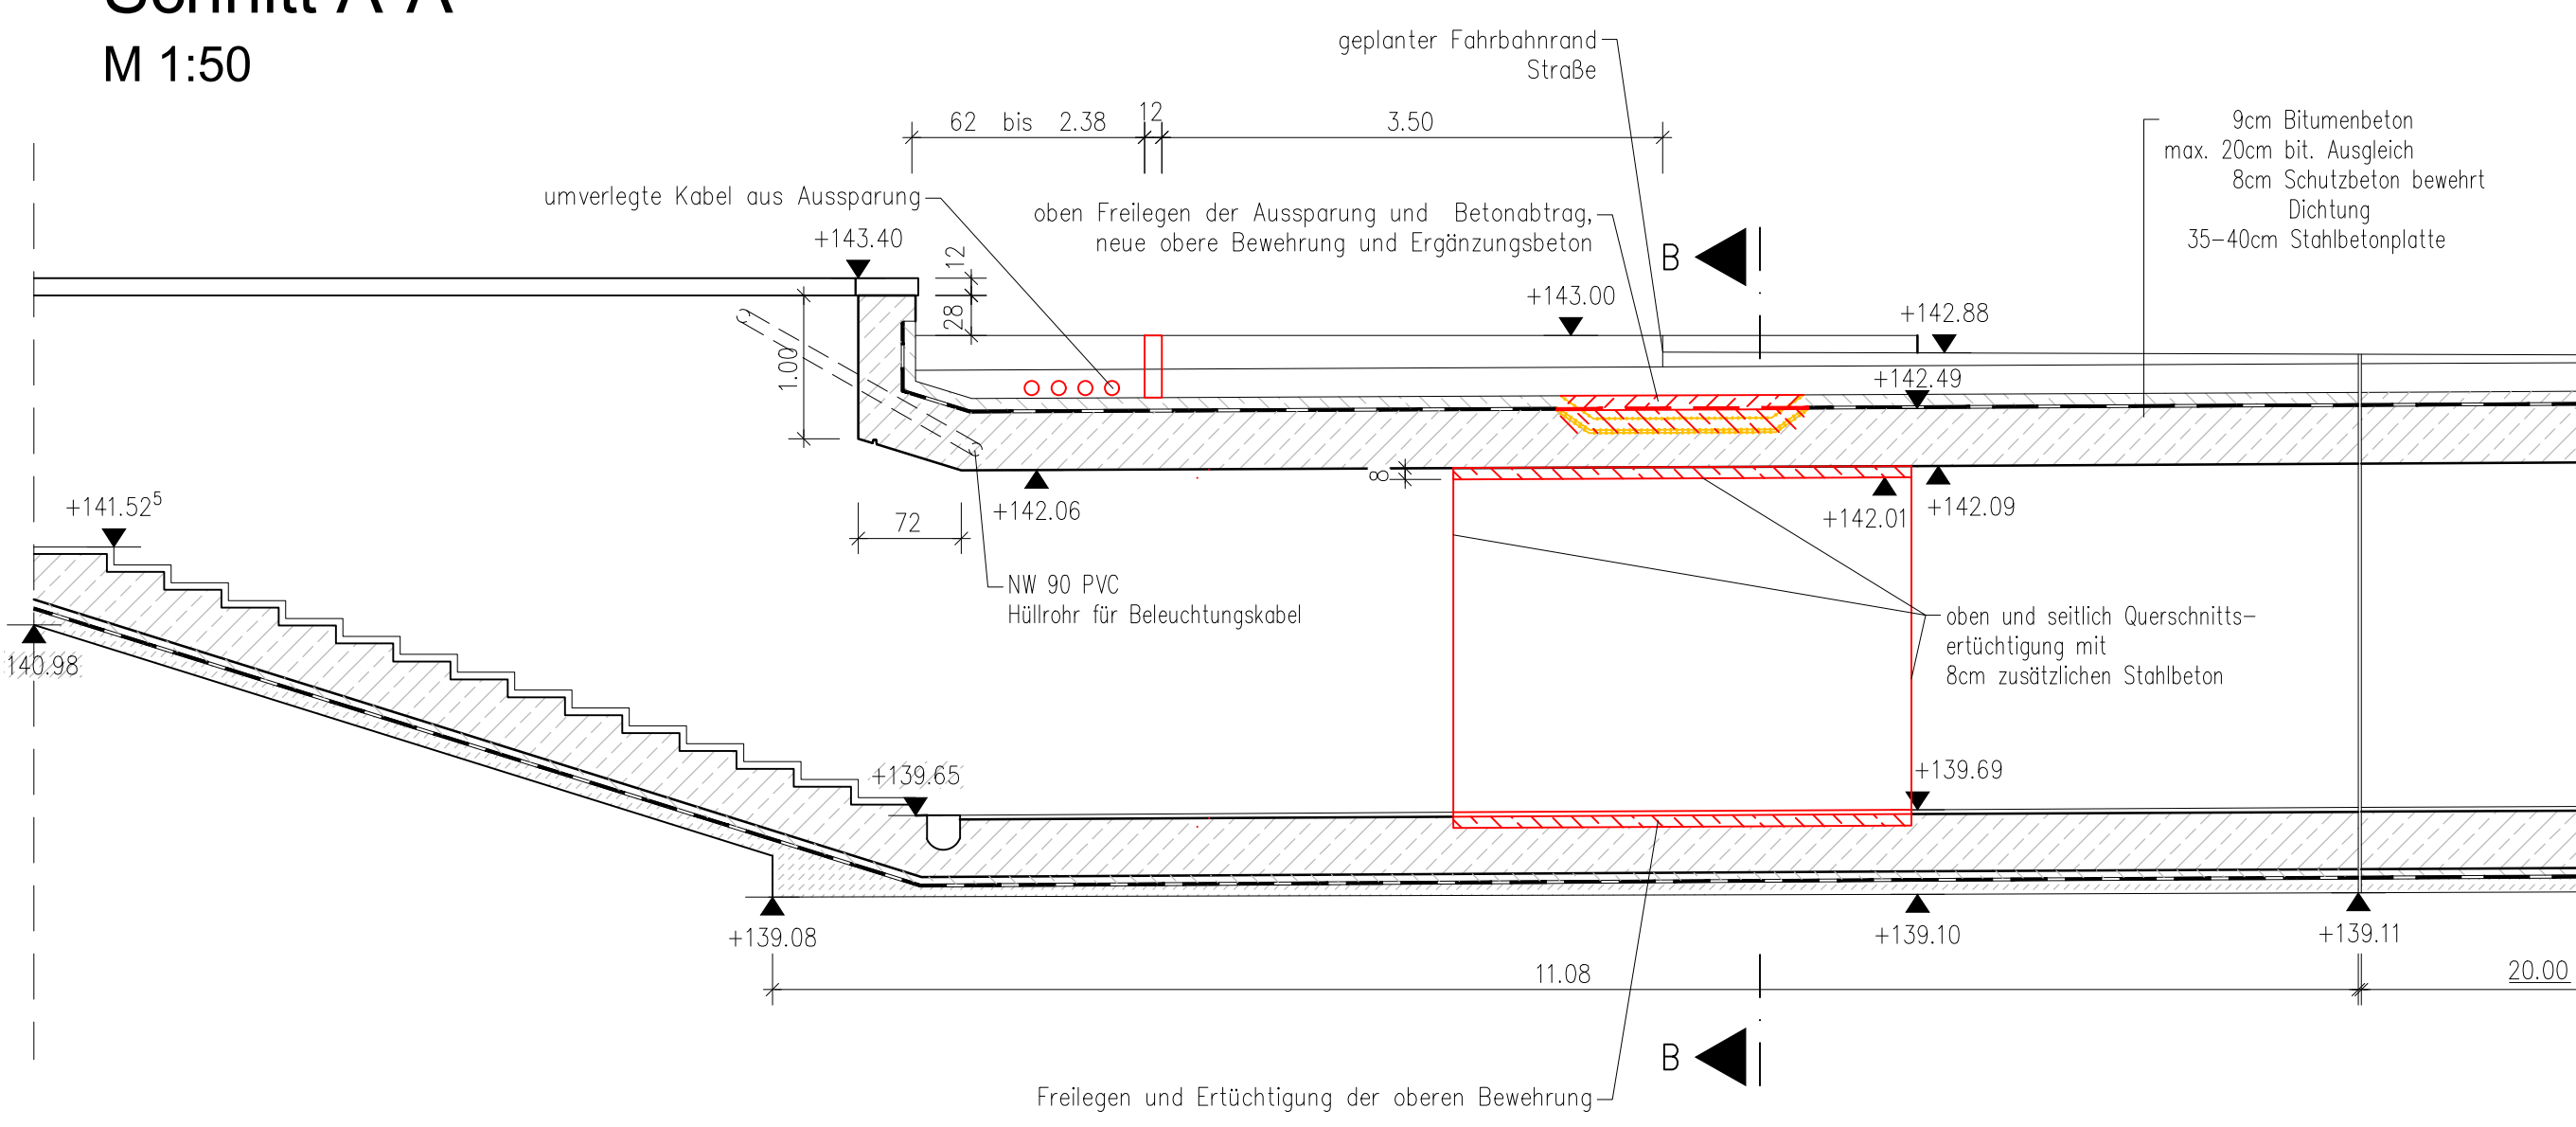

Generalplaner ARGE iproplan Planungsgesellschaft mbH Berndstraße 68 09106 Chemnitz Tel: +49 (0) 3731 3285-0 Fax: +49 (0) 3731 3285-556 Email: info@iproplan.de BERATUNGS INGENIEURE UND ARCHITECTEN		IPRO consult Büro: Verkehrs-, Tief- und Ingenieurbau Schnorrstraße 70 01109 Dresden Tel: +49 351 48 51 389 Fax: +49 351 48 51 531		bearbeitet gezeichnet geprüft	Datum 21.04.2023 21.04.2023 21.04.2023	Name M.RACK U.SCHOTT M.RACK
--	--	---	--	-------------------------------------	---	--------------------------------------

Nr.	Art der Änderung	Datum	Zeichen

JENA LICHTSTADT.
Stadt Jena
Eigenbetrieb Kommunservice Jena
Geschäftsbereich Tiefbau und Stadtraum
Lobstedter Straße 56, 07749 Jena

kommunal service jena
FÜR UMLIEGENDEN BEREICH STADT JENA

PROJIS-Nr.: PROJIS_Nr

PLANFESTSTELLUNG

Unterlage / Blatt-Nr.: 15.7 / BL.1
BAUWERKSPLAN
Maßstab: 1:50
1:200

Osttangente Jena
Bauwerk 07, Stadtrodaer Straße, Paradiestunnel
Bau-km bis

aufgestellt: