
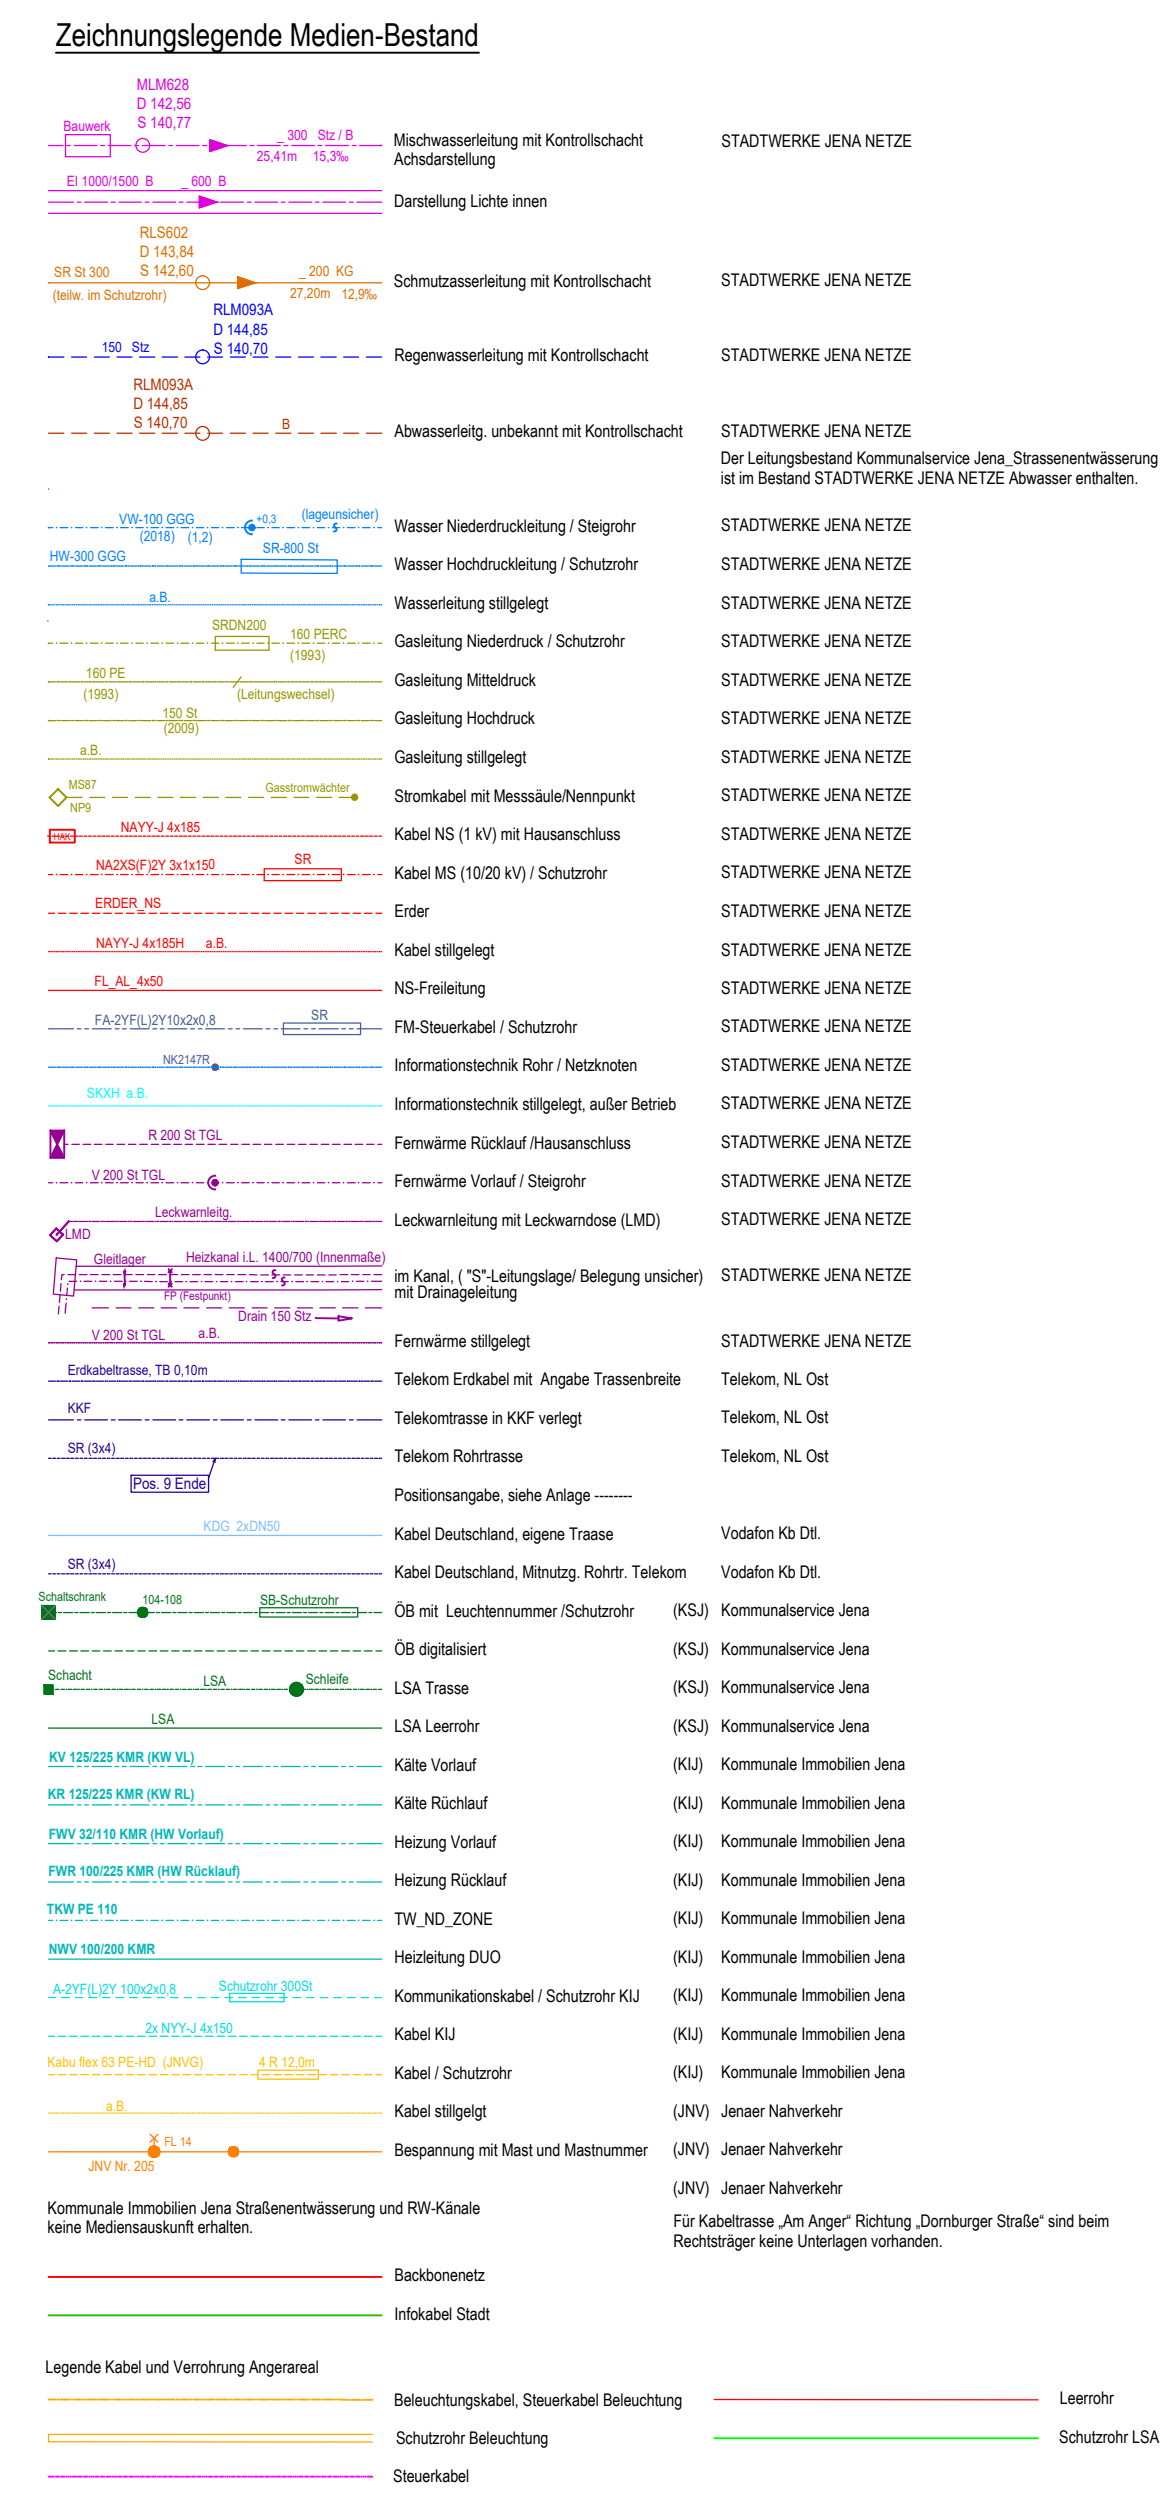


 

Kartengrundriss:
Stadtgrundkarte vom 28.02.2019
Stadt, Jean. Team Geoinformation
Liegenschaftskarte vom 04.03.2019
Stadt, Jean. Team Geoinformation
Entfernungsmessung vom 11.02.2019
Stadt, Jean. Team Geoinformation

Lagestaus ETR589 232
Höhenstaus DHHN 2016

Generalkarte ARGE
iproplan
Planungsbüroarchitekten

 **IPROconsult**
Büro: Vertriebs-, Tech- und Ingenieurbüro
Schwarzwaldstr. 70
07169 Dornheim
Fax: +49 36 231 - 40 22 00
Fax: +49 36 231 - 40 22 51

Berateradresse: BGH Chemnitz
Postfach 101553
Fax: +49 371/535 055
Email: info@iprogan.de

	Datum	Name
bearbeitet	21.04.2023	Pfeifferkom
gezeichnet	21.04.2023	Zachschke
geprüft	21.04.2023	Nickert

IPRO-Vorh.-Nr.: 5944_01_OTJ_C

	JENA LICHTSTADT. Stadt Jena Eigentliche Kommunale Jena Gesamthochschule Jena und Stadtrum Ulrichsberg StraÙe 69, 07749 Jena		Unterlage / Blatt-Nr.: U16.1/6 Leitungsbestandsplan
PROJIS-Nr.:	PROJIS-Nr.:	Maßstab: 1:250	841 x 1189
Osttangente Jena Bau-km 0+000 bis 0+961,1			