


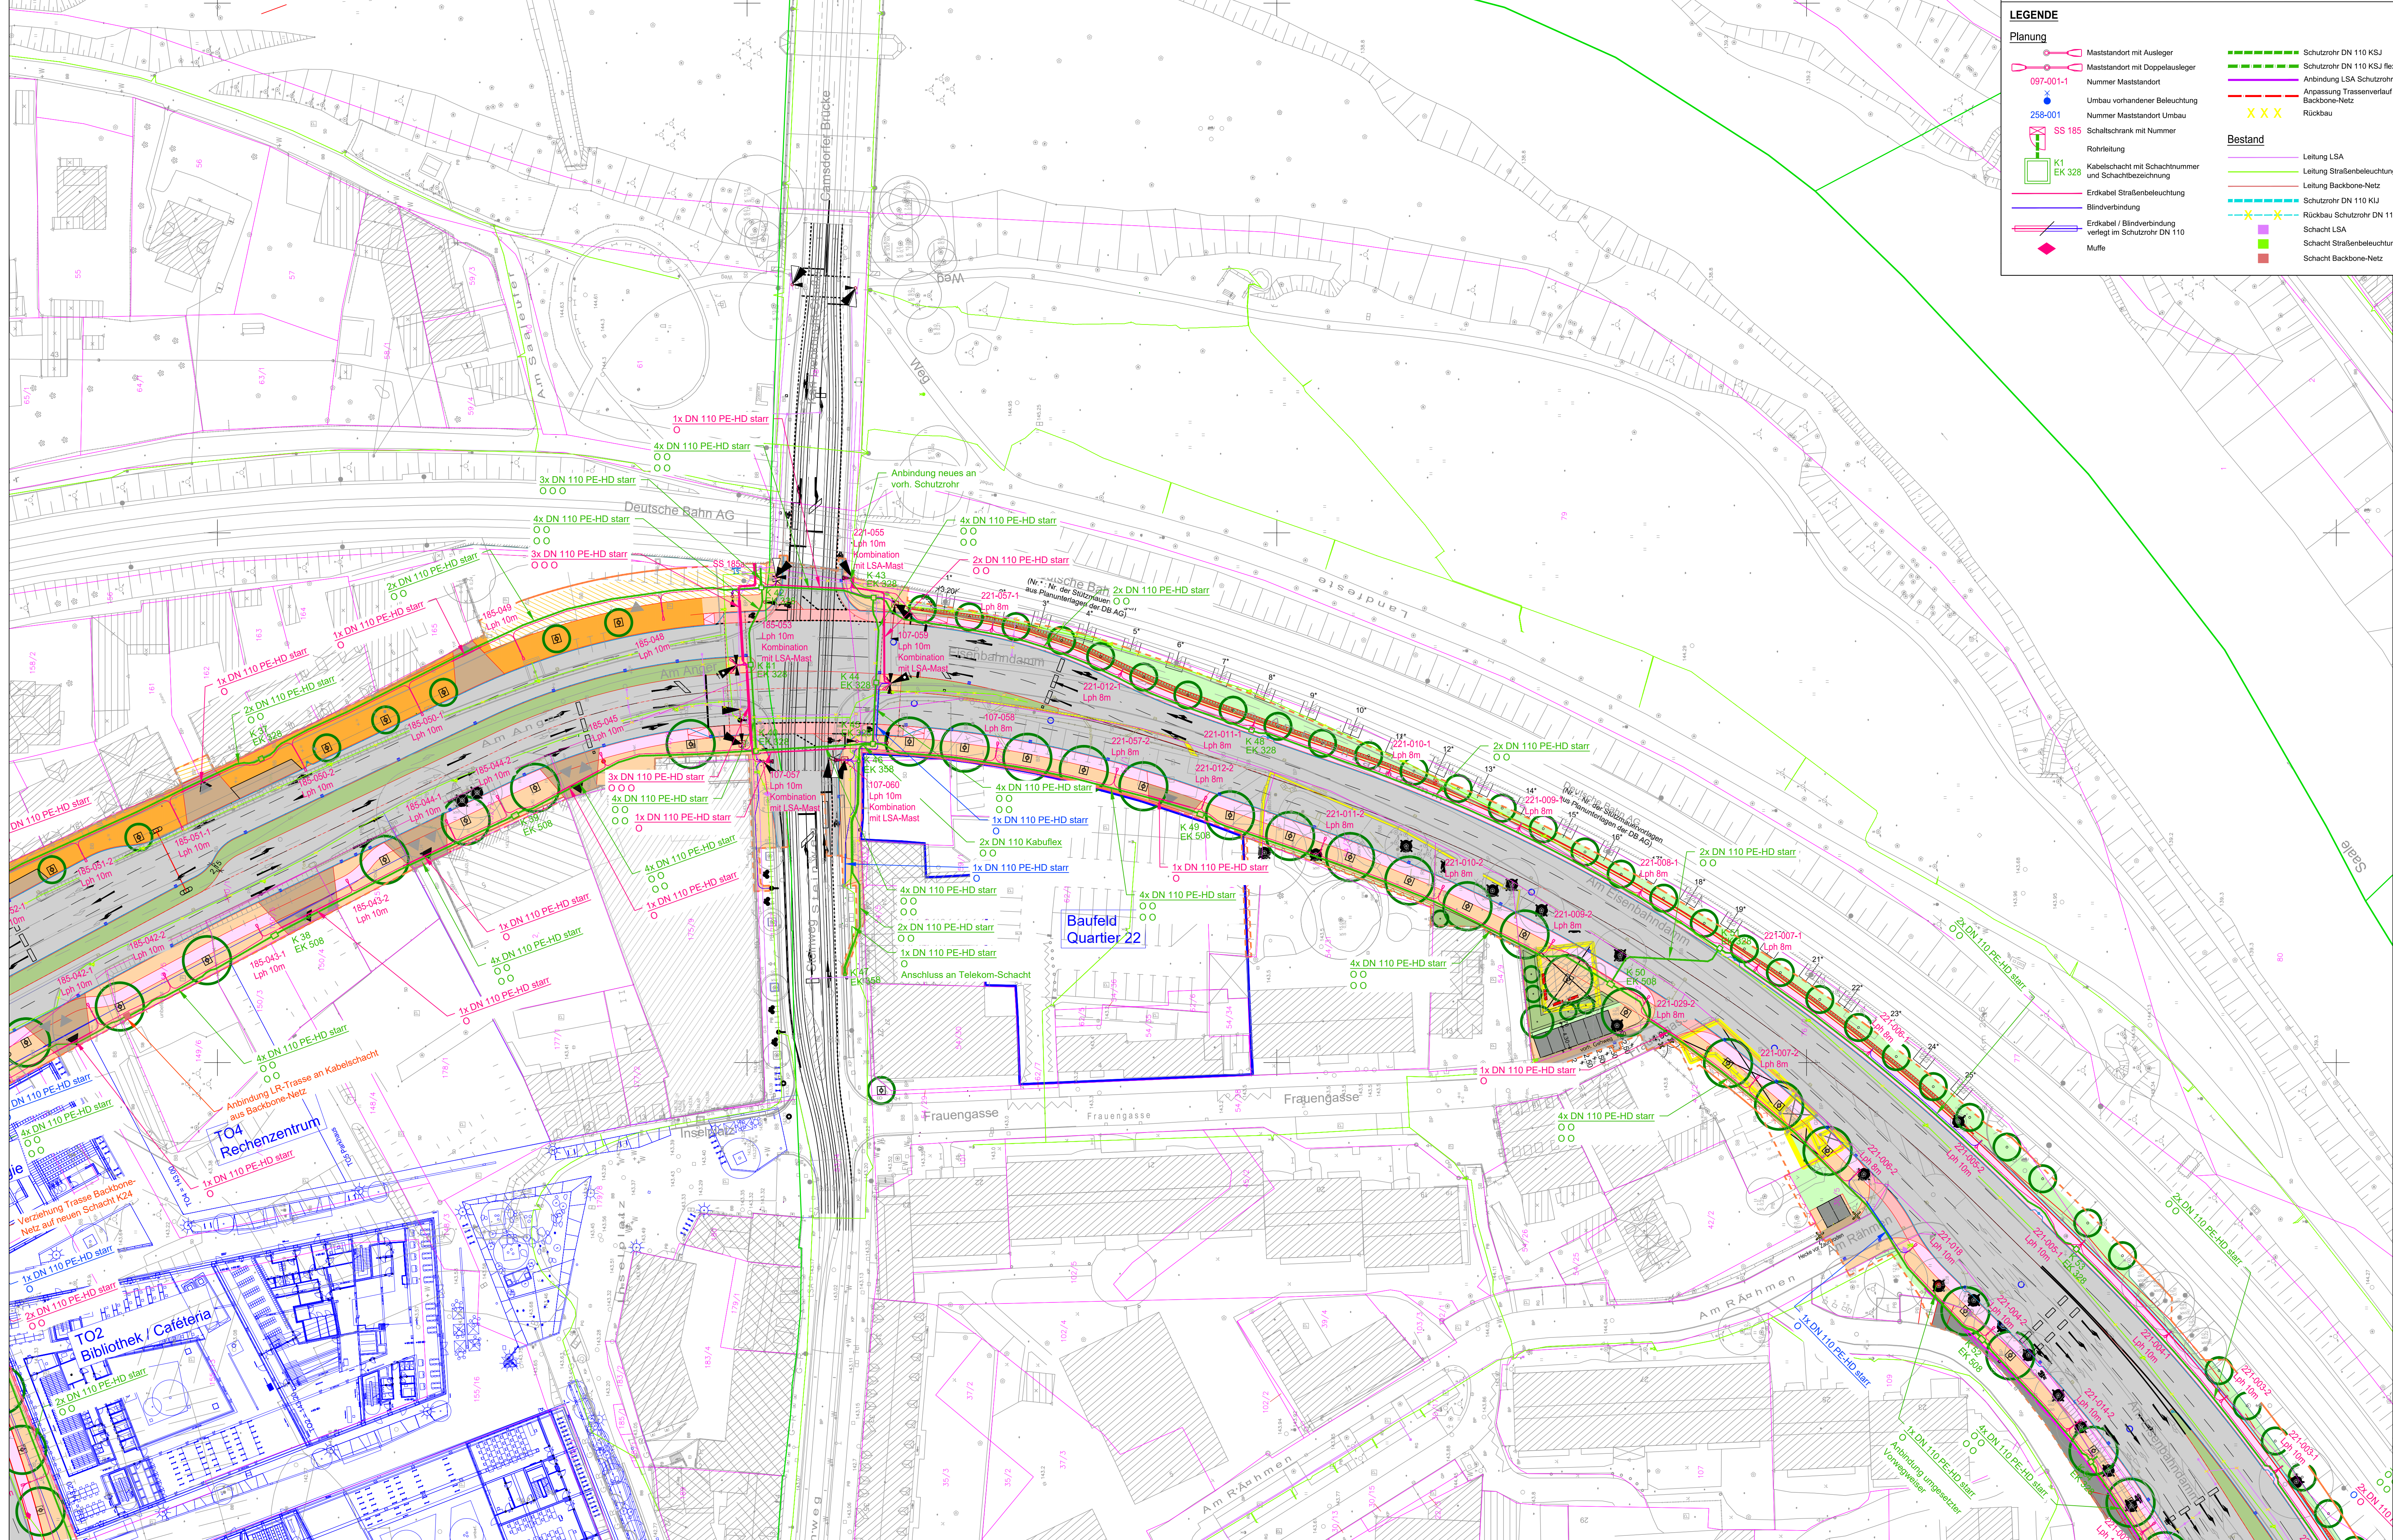

LEGENDE

Planung

	Maststandort mit Ausleger		Schutzrohr DN 110 KJS
	Maststandort mit Doppelausleger		Schutzrohr DN 110 KJS flexibel
097-001-1	Nummer Maststandort		Anbindung LSA Schutzrohr DN 110
	Umbau vorhandener Beleuchtung		Anpassung Strassenverlauf
256-001	Nummer Maststandort Umbau		Backbone-Netz
	Schaltschrank mit Nummer		Rückbau
SS 185			
	Rohrleitung	<u>Bestand</u>	
	Kabotschacht mit Schachtnummer und Schachtbezeichnung		Leitung LSA
K1 EK 328			Leitung Straßenbeleuchtung
	Erdbakel Straßenbeleuchtung		Leitung Backbone-Netz
	Blindverbindung		Schutzrohr DN 110 KJS
	Erdbakel / Blindverbindung verlegt im Schutzrohr DN 110		Rückbau Schutzrohr DN 110 KJS
	Muffe		Schacht LSA
			Schacht Straßenbeleuchtung
			Schacht Backbone-Netz

LEGENDE


Planung

	Radweg
	Radfahrstreifen
	Geh-/Radweg
	Geschwerkrafthfläche
	Gehweg / Zufahrt
	Fahrbahnteiler/ Inseln
	Fahrbahn/ Parken
	Grünf. / Bodendecker
	Haltestelle
	Rückbau
	Sitzständer
	Anpassung an Bestand

ZUR BEACHTUNG

Die Katastergrenzen sind amtlichen Liegenschaftsplänen entnommen und dienen nur zu Übersichtszwecken. Rechtliche Ansprüche können aus der Darstellung nicht abgeleitet werden.

	Zufahrt
	geplanter Baum / mit Baumscheibe
	zu fallender Baum
	zu erhaltender Baum
	aufgemessener Grenzstein
	vermarkter, digitalisierter Grenzstein
	Flurstücknummer
	Flurstücksgrenze
	Flurgenz
	Gemarkungsgrenze
	Gemeindegrenze
	Planfeststellungsgrenze

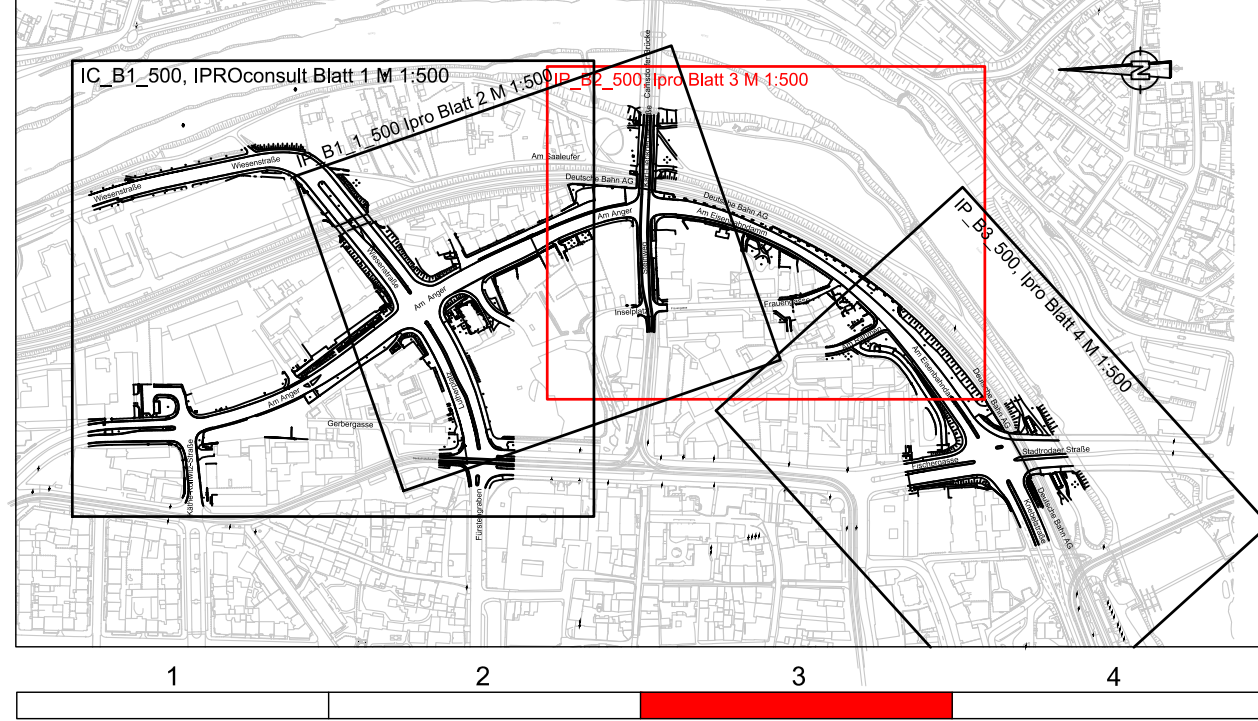[illegible]

<u>Kartengrundlage:</u> Stadtgrundkarte vom 26.02.2019 Stadt Jena, Team Geoinformation	Lagerstatus ETRS89 232 Höhenstatus DHHN 2016
Liegenschaftskarte vom 04.03.2019 Stadt Jena, Team Geoinformation	
Entwurfsvermessung vom 11.02.2019 Stadt Jena, Team Geoinformation	

Generalplaner ARGE		Datum	Name
iproplan® Planungsgesellschaft mbH		21.04.2023	T. Würzinger
		gezeichnet	T. Würzinger
		geprüft	A. Möller
Bernhardstraße 6 Fon +49 731 5283 0 Fax +49 731 5283 596		Blau Verkehrs-Tief- und Ingenieurbau Schönholzer Str. 01069 Dresden Fon: +49 351 481 51 398 Fax: +49 351 481 51 531	
BERATUNGS INGENIEURE UND ARCHITEKTEN			

Nr.	Art der Änderung	Datum	Zeichen

PLANFESTSTELLUNG

 ■ JENA LICHTSTADT. Stadt Jena Eigenbetrieb Kommunservice Jena Geschäftsbereich Tiefbau und Stadtraum Lobstedter Straße 56, 07749 Jena ■ JENA LICHTSTADT.	 kommunal service jena EIN UNTERNEHMEN DER STADT JENA	Unterlage / Blatt-Nr.: 16.3.2 / 3 Lageplan 3 Straßenbeleuchtung
PROJIS-Nr.:		Maßstab: 1:500

Osttangente Jena	
Bau-km 0+000 bis 0+961,1	
aufgestellt:	
_____ , den _____	