
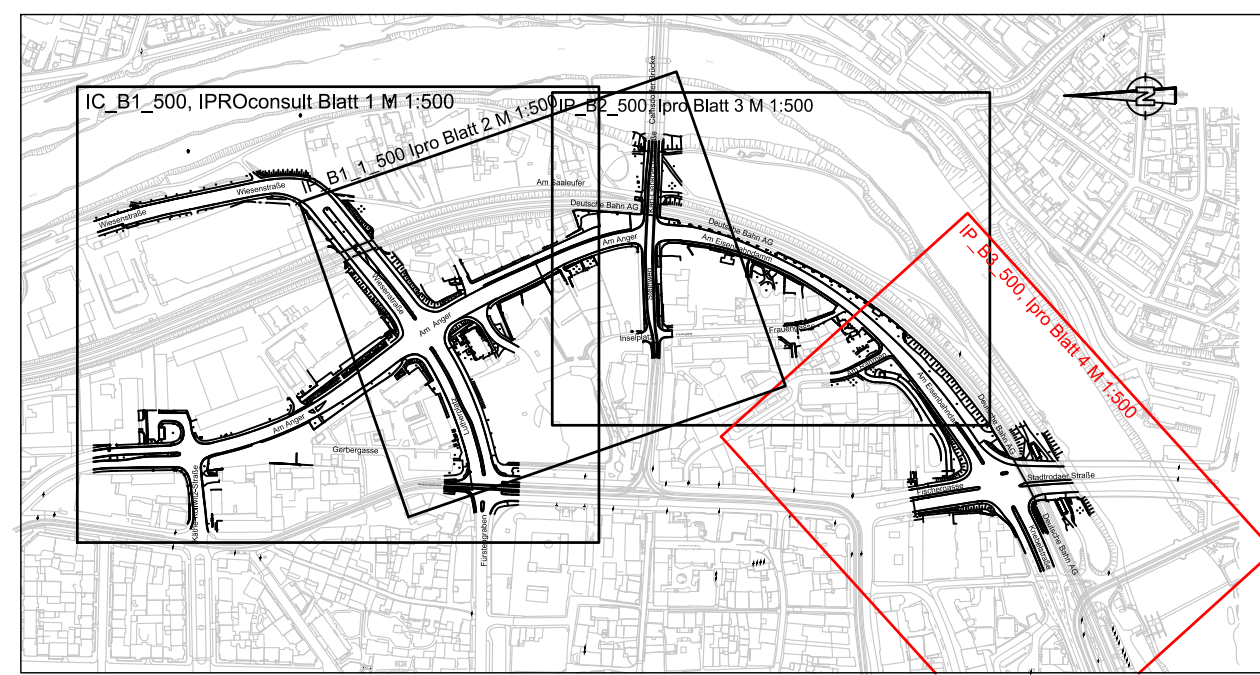
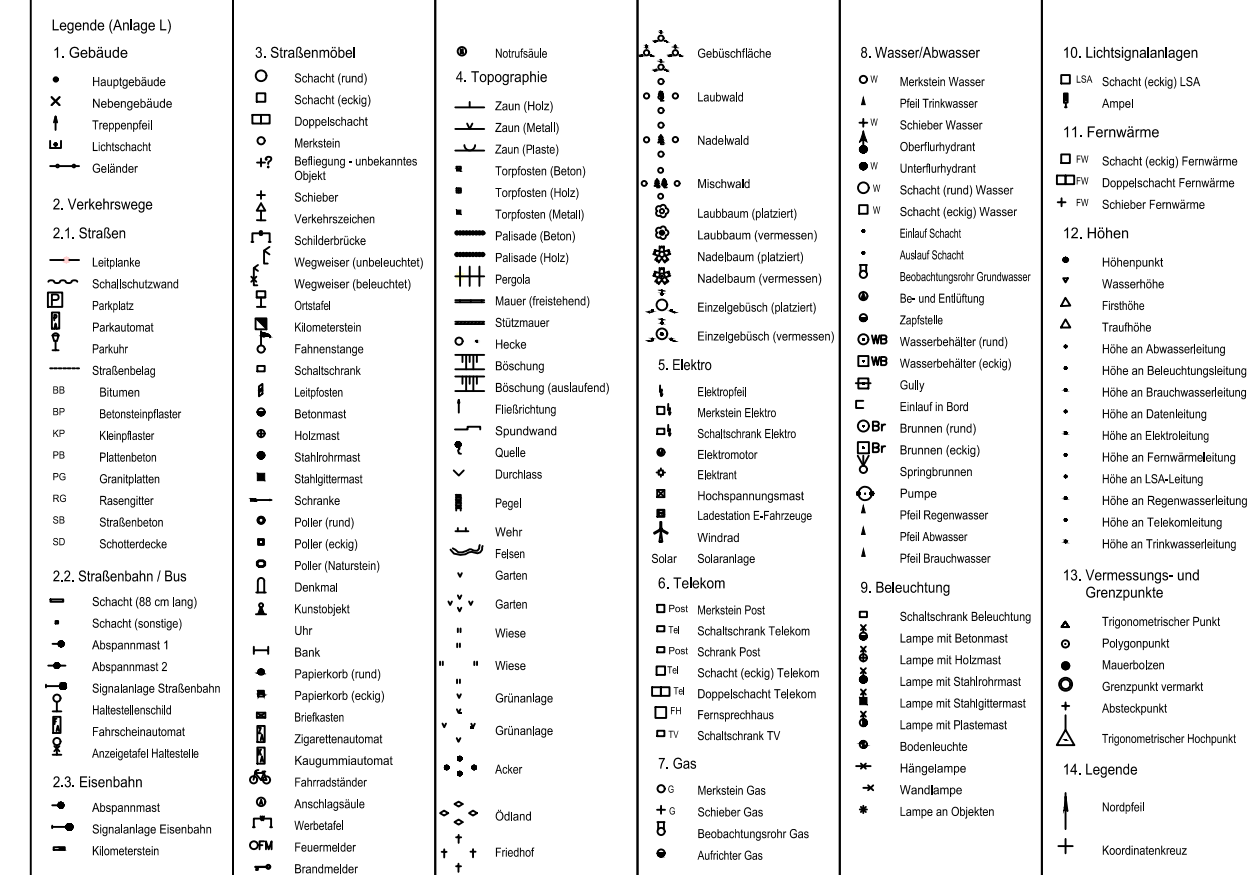
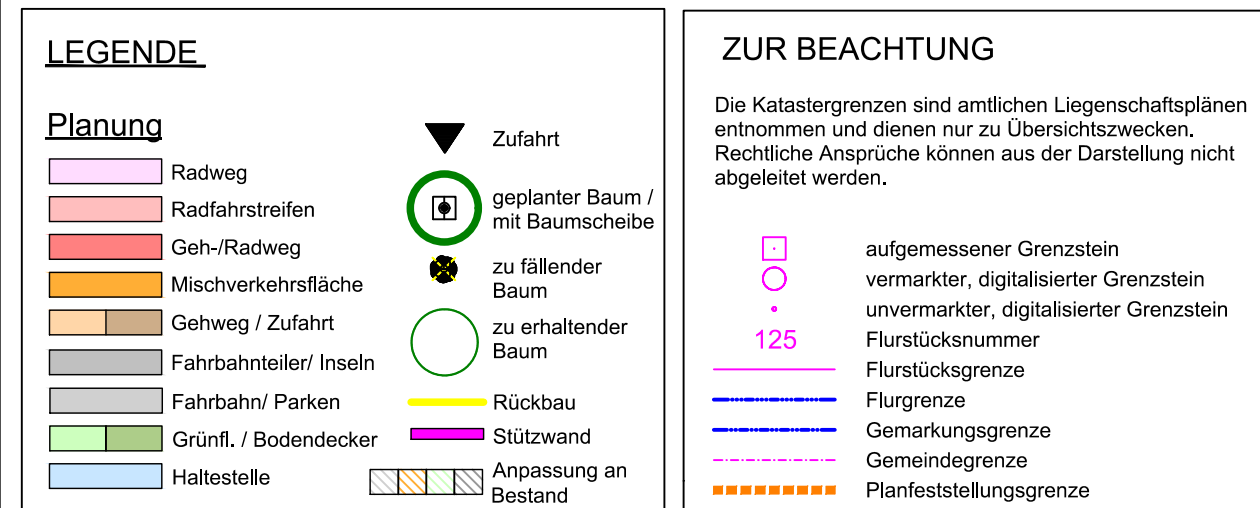


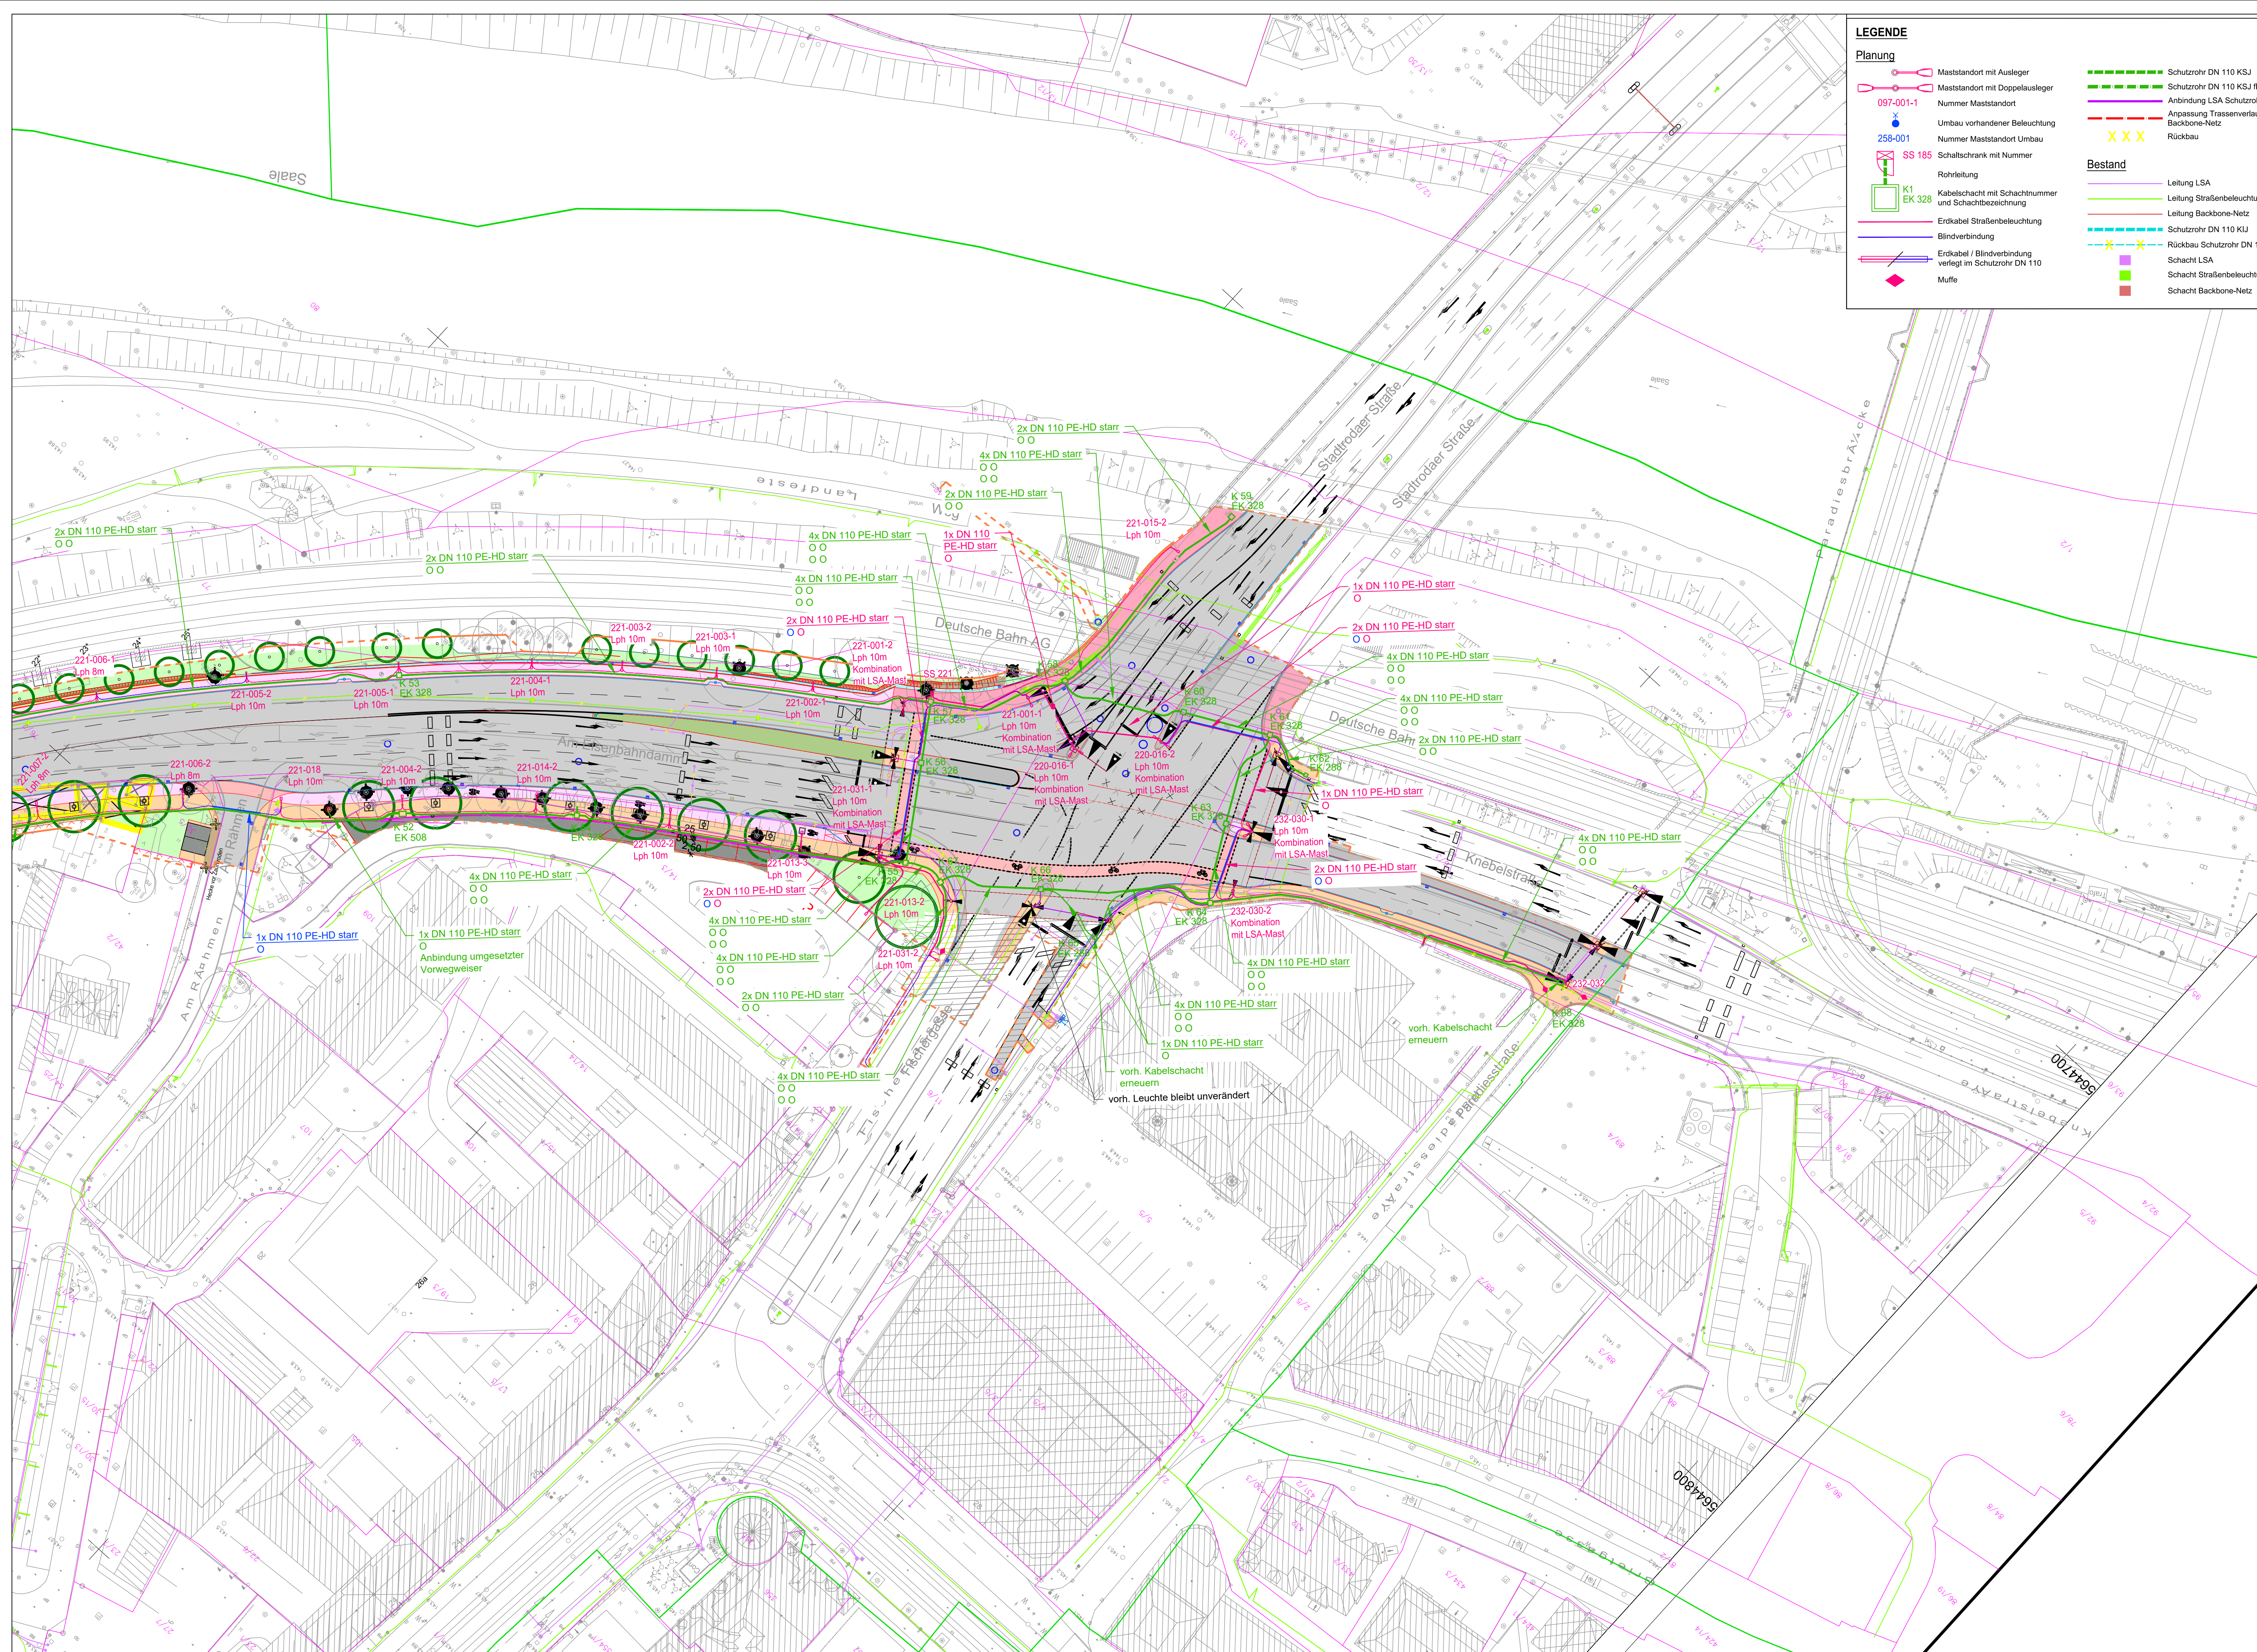

1	2	3	4

<u>Kartengrundlage:</u>	
Stadtgrundkarte vom 28.02.2019 Stadt Jena, Team GeoInformation	Lagestatus ETRS89 Z32 Höhenstatus DHHN 1916
Liegenschaftskarte vom 04.03.2019 Stadt Jena, Team GeoInformation	
Entwurfsvermessung vom 11.02.2019 Stadt Jena, Team GeoInformation	

Generalplaner ARGE				Datum		Name	
iproplan® Planungsgesellschaft mbH				bearbeitet		21.04.2023	T. Würzinger
				gezeichnet		21.04.2023	T. Würzinger
				geprüft		21.04.2023	A. Müller
Bernhardsdamm 60 12107 Charlottenburg Fon: +49 30 731 5205 Fax: +49 30 731 5255		09126 Chemnitz Internet: www.iproplan.de Fon: +49 351 46 91 296 Fax: +49 351 46 91 331		Büro: Verkauft, Tief- und Ingenieurbau Schönhauser Allee 70 10169 Dresden Fon: +49 351 46 91 296 Fax: +49 351 46 91 331			
BERATUNGS INGENIEURE UND ARCHITECTEN							

Nr.	Art der Änderung	Datum	Zeichen

PLANFESTSTELLUNG

 JENA LICHTSTADT. Stadt Jena Eigenbetrieb KommunalService Jena Geschäftsbereich Tiefbau und Stadtraum Lobstedter Straße 56, 07749 Jena	 kommunal service jena an der UNIVERSITÄT DER SAARLÄNDER	Unterlage / Blatt-Nr.: 16.3.2 / 4 Lageplan 4 Straßenbeleuchtung Maßstab: 1:500
PROJIS-Nr.:		

Osttangente Jena	
Bau-km 0+000 bis 0+961,1	
aufgestellt: _____ den _____	