


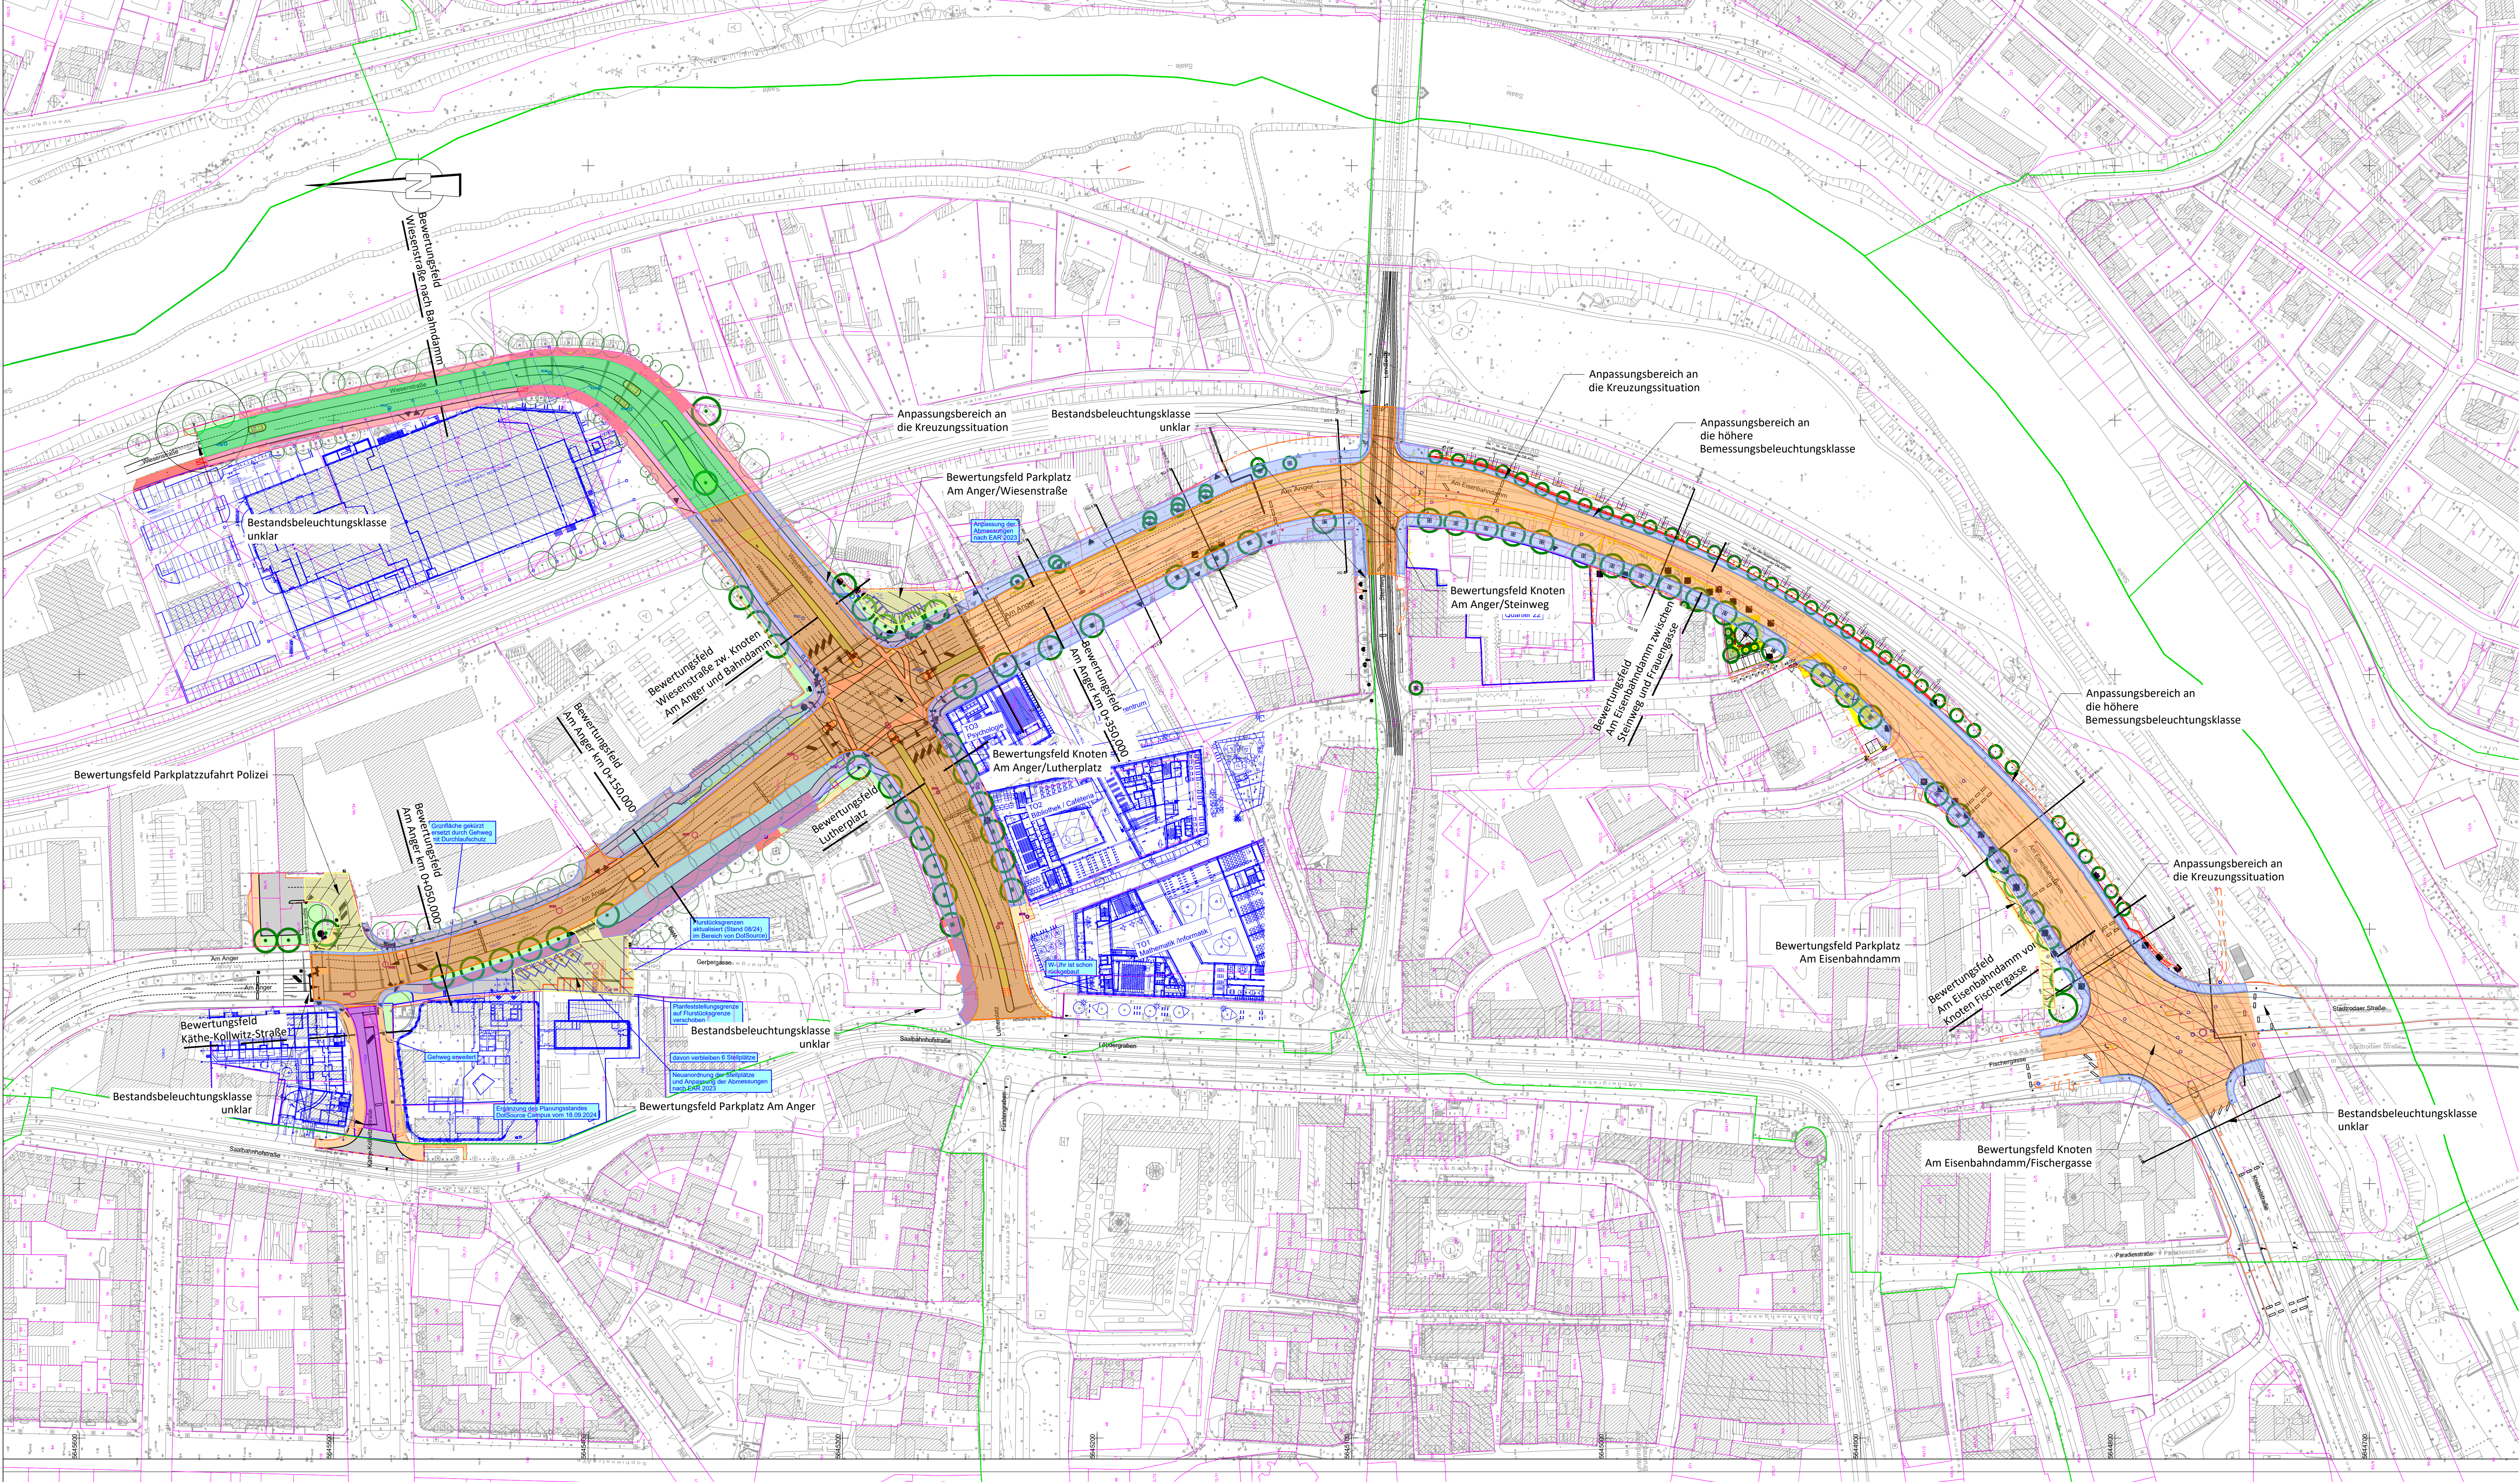

Legende

- Schnittlinie Bewertungsfeld
- Bewertungsfeld Konfliktzonen
- Beleuchtung gemäß DIN EN 12464-2 mit 5 lx
- Bemessungsklasse M2
- Bemessungsklasse M3
- Bemessungsklasse M4
- Bemessungsklasse P3
- Bemessungsklasse P4
- Bemessungsklasse P5

Angaben nach der Anhörung im Planfeststellungsverfahren sind durch Blauverträge verbindlich gemacht.

Generalplaner ARGE		Datum		Name	
iproplan Planungsgesellschaft mbH		21.04.2023		T. Würzger	
Bismarckstraße 68 01069 Chemnitz Fax: +49 3731 3205 158 E-mail: info@iproplan.de		01069 Chemnitz Herrn www.astroplan.de 01069 Chemnitz Fax: +49 3731 3205 158 E-mail: info@astroplan.de		Bismarckstraße 70 01069 Chemnitz Fax: +49 3731 3205 158 E-mail: info@astroplan.de	
BERATUNGS INGENIEURE UND ARCHITECTEN		IPROCONSULT		Bismarckstraße 70 01069 Chemnitz Fax: +49 3731 3205 158 E-mail: info@astroplan.de	

a	Änderungen gemäß Absprache DotSource Campus	02.12.2024	SIII
Nr.	Art der Änderung	Datum	Zeichen

PLANFESTSTELLUNG

 JENA LICHTSTADT Stadt Jena Eigenbetrieb KommunalService Jena Geschäftsbereich Tiefbau und Stadtraum Lobdener Straße 56, 07749 Jena	 KSI kommunal service Jena Tiefbau und Stadtraum	Unterlage / Blatt-Nr.: 16.3.6 / 1a Übersichtslageplan Bemessungsbeleuchtungsklassen Maßstab: 1:1000
---	--	--

1. Planänderung
Osttangente Jena

Bau-km 0+000 bis 0+961,1

aufgestellt: _____, den _____