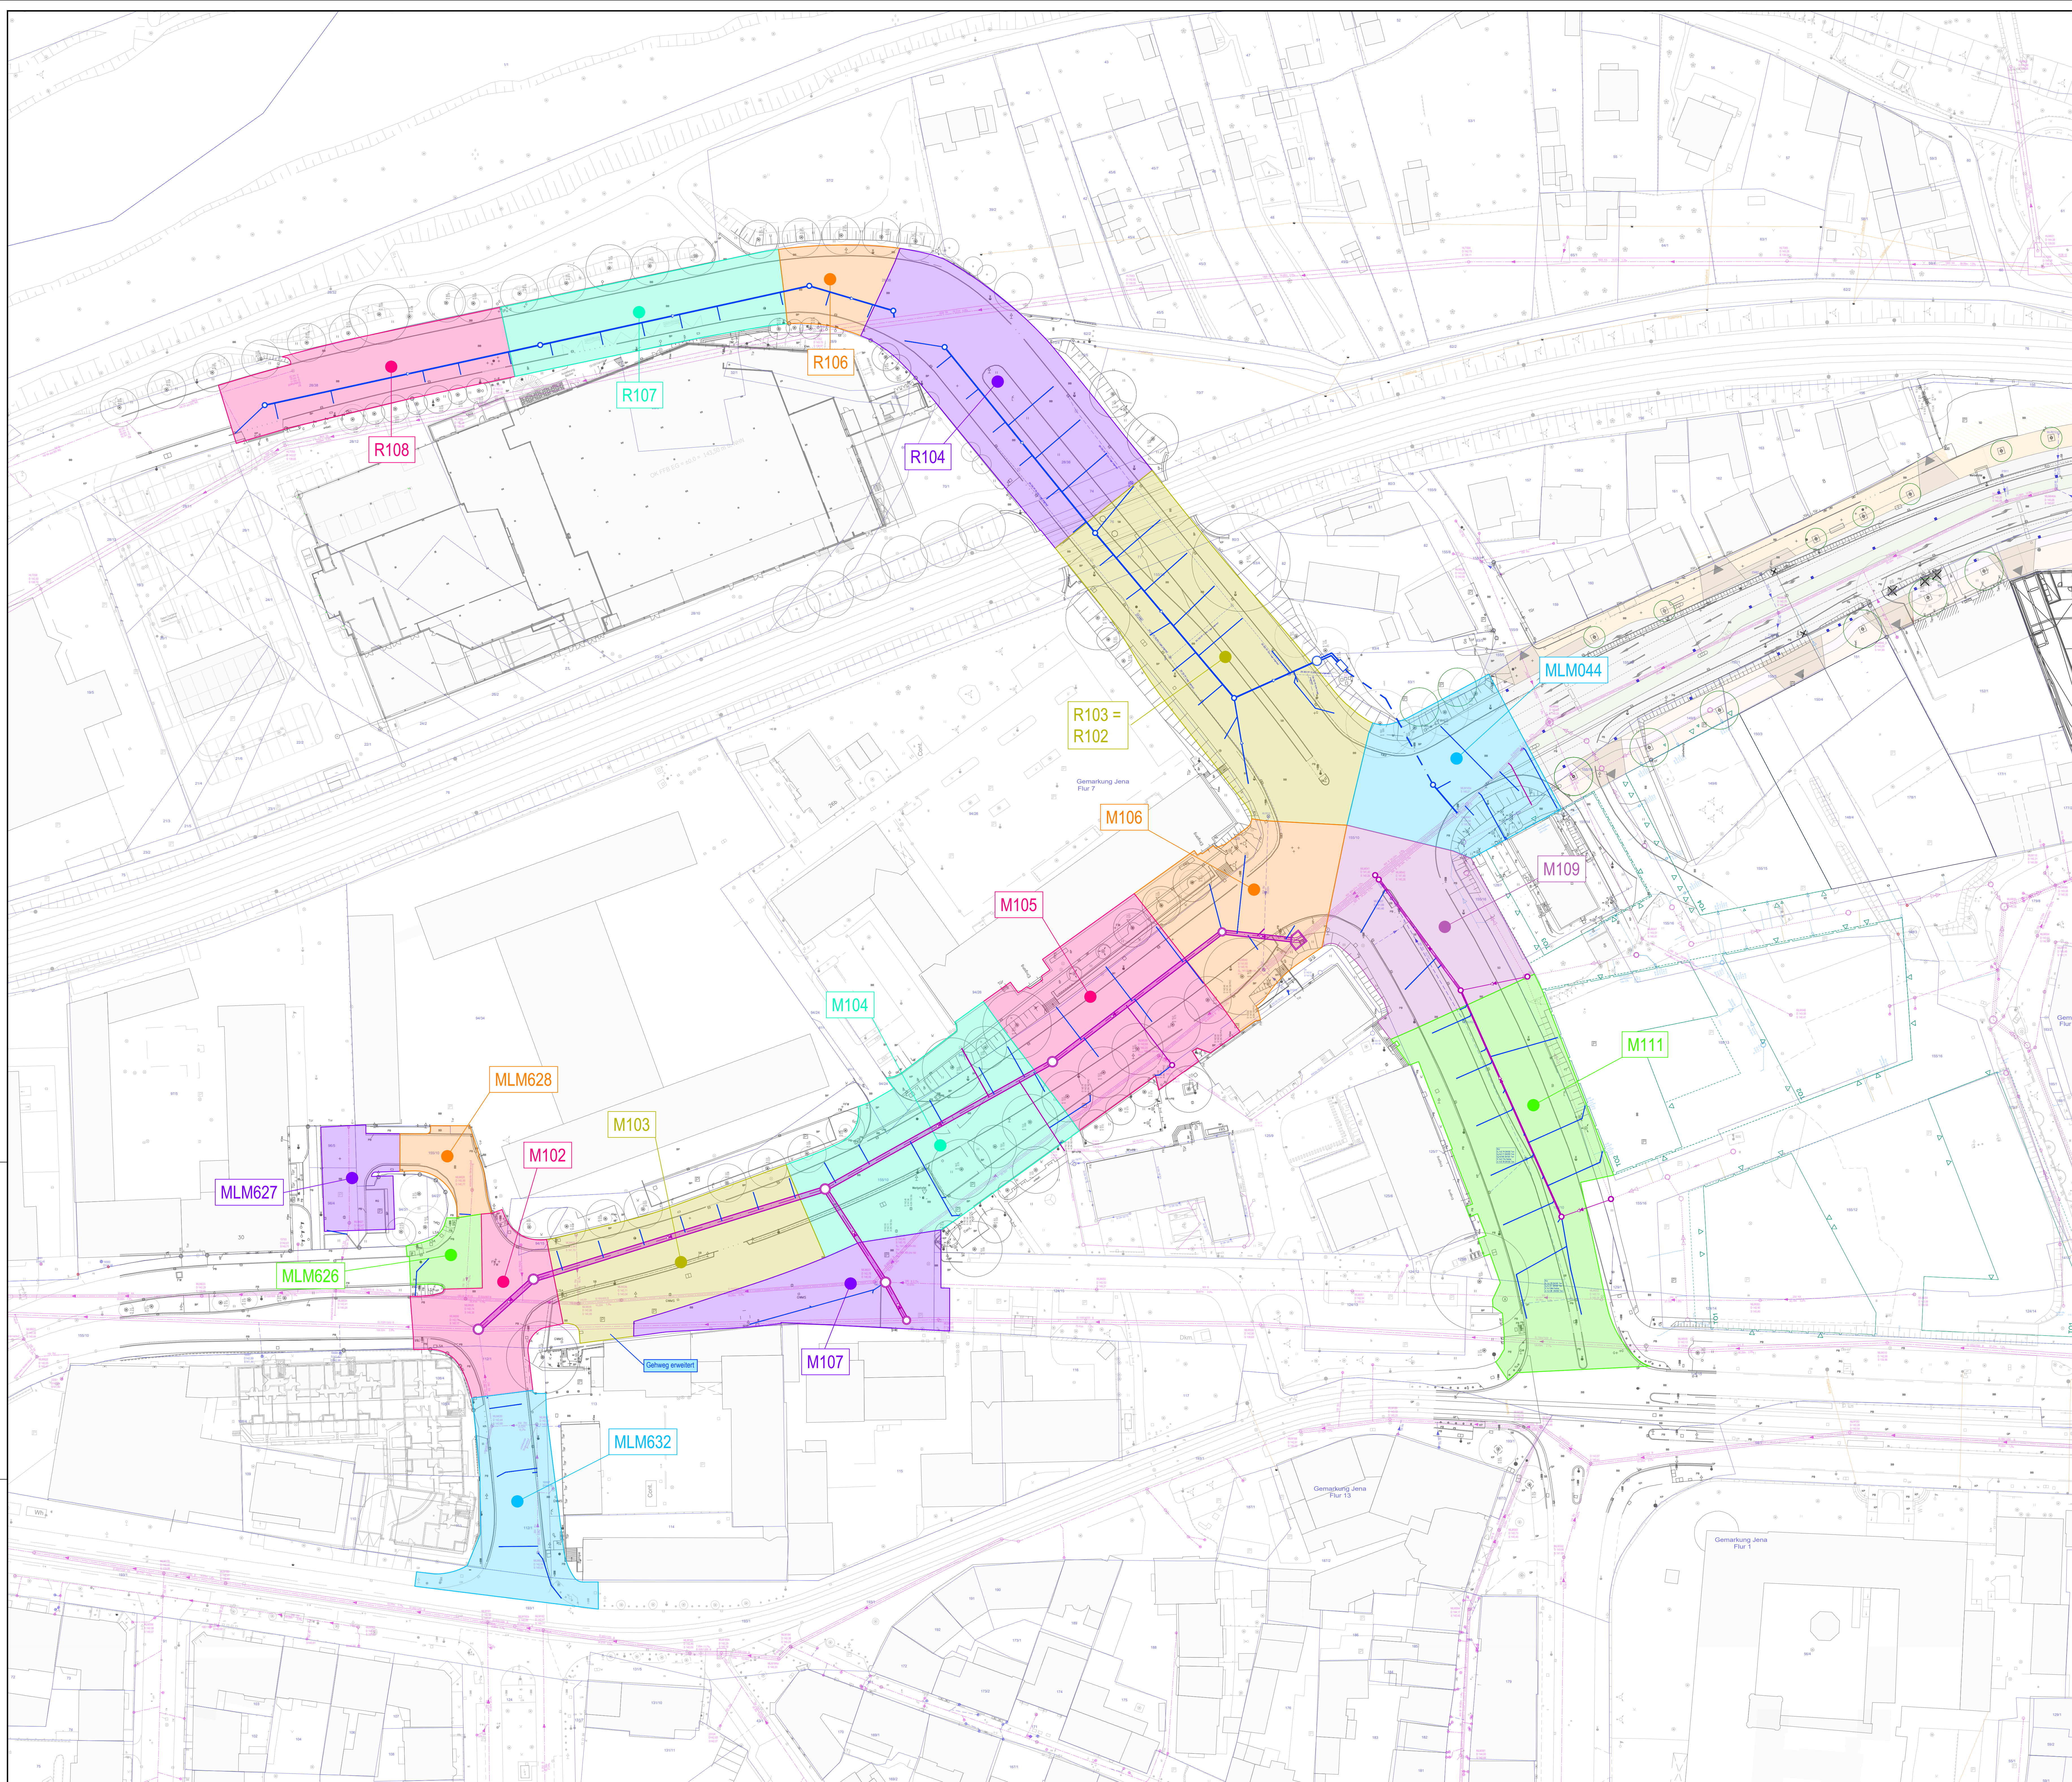


[illegible]


Legende geplante Leitungen IPROconsult

 Mischwasserkanal mit Kontrollschacht Zweckverband
 Regenwasserkanal mit Kontrollschacht KSJ
 Schmutzwasserkanal

Die Darstellung der Vor- und Erfolgsrisikoprämien dient nur zur Übersicht.
Die genaue Lage ist in den Bestandsplänen der einzelnen Versorgungsvorteilnehmenden enthalten.
Die Kabinen und Leistungen wurden gemäß den Angaben der Versorgungsvorteilnehmenden übertragen.
Möge können dem Plan nicht entnommen werden.
Bei der Auswertung von Leistungen sind nicht entgeltliche Anlagen und bis zur Feststellung
der Versorgungsleistungen in die Leistungsfähigkeit zu betonen.

Fürstengrenzen: Die ALK-Daten (Fürstengrenzen) wurden digitalen Unterlagen des AG 2019 entnommen (Stand 10/2019).
Die Darstellung dient nur zur Übersichtszwecken. Rechtliche Ansprüche können aus der Darstellung nicht abgeleitet werden.
Darstellung: Farbe Grün

Planänderungen nach der Anhörung im Planfeststellungsverfahren sind durch Blaeintragungen kenntlich gemacht.

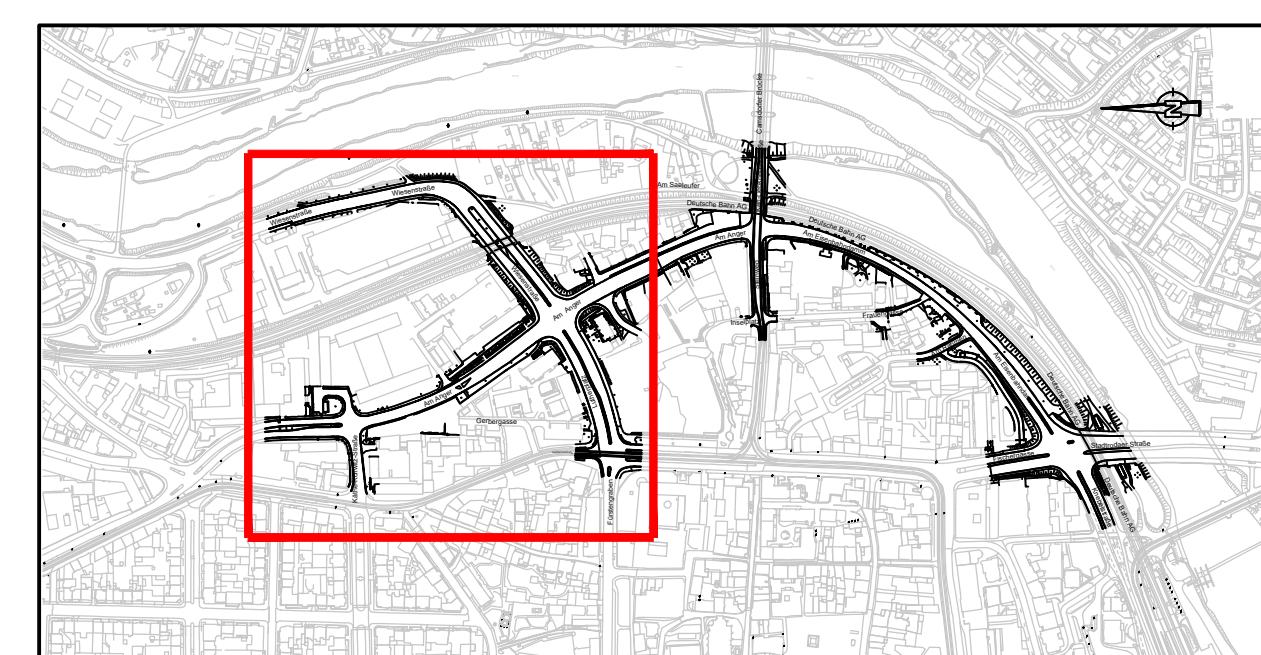

1	2	3	4	5	6
<u>Kartengrundlage:</u> Stadtgrundkarte vom 28.02.2019 Stadt Jena, Team Geoinformation Legesatz ETR589 Z32 Höhenstatus DHHN 1916 Legerschafkarte vom 04.03.2019 Stadt Jena, Team Geoinformation Entwerfungsdatum vom 11.02.2019 Stadt Jena, Team Geoinformation					

GeneralplanerARGE

iproplan^o

Planungsgesellschaft mbH

Bismarckstraße 68
 Fied + (40 371) 23265
 Fax: (40 351) 5095 505



IPROconsult

Büro: Verkehrs- und Ingenieurbau
 Schützenstraße 70
 01569 Dresden

Fax: +40 351 45 51 386
 Fax: +40 351 45 51 331

	Datum	Name
bearbeitet	21.04.2023	Pfeifferkon
gezeichnet	21.04.2023	Zachaschel
geprüft	21.04.2023	Nickert

BERATERINDE INGENIEURE UND ARCHITECTEN

IPRO-Vorh.-Nr.: 5944_01_OTJ_C

a	neue Straßenplanung eingearbeitet, Überarbeitung Entwässerungsplanung, dotSource	02.12.2024	Pfefferkom
Nr.	Art der Änderung	Datum	Zeichen

PLANFESTSTELLUNG

 PROJ.-Nr.:	JENA LICHTSTADT. Stadt Jena Eigenbetrieb KommunalService Jena Geschäftsbereich Tiefbau und Stadtraum Lobdener Straße 56, 07749 Jena	 kommunal service jena ein Tochterbetrieb des Stadt Jena	Unterlage / Blatt-Nr.: U18.2/1 Lageplan Einzugsflächen Maßstab: 1:150 841 x 1189
--	--	---	---

1. Planänderung Osttangenten Jena	
Bau-km 0+000	bis 0+961,1
aufgestellt:	
..... , den	