


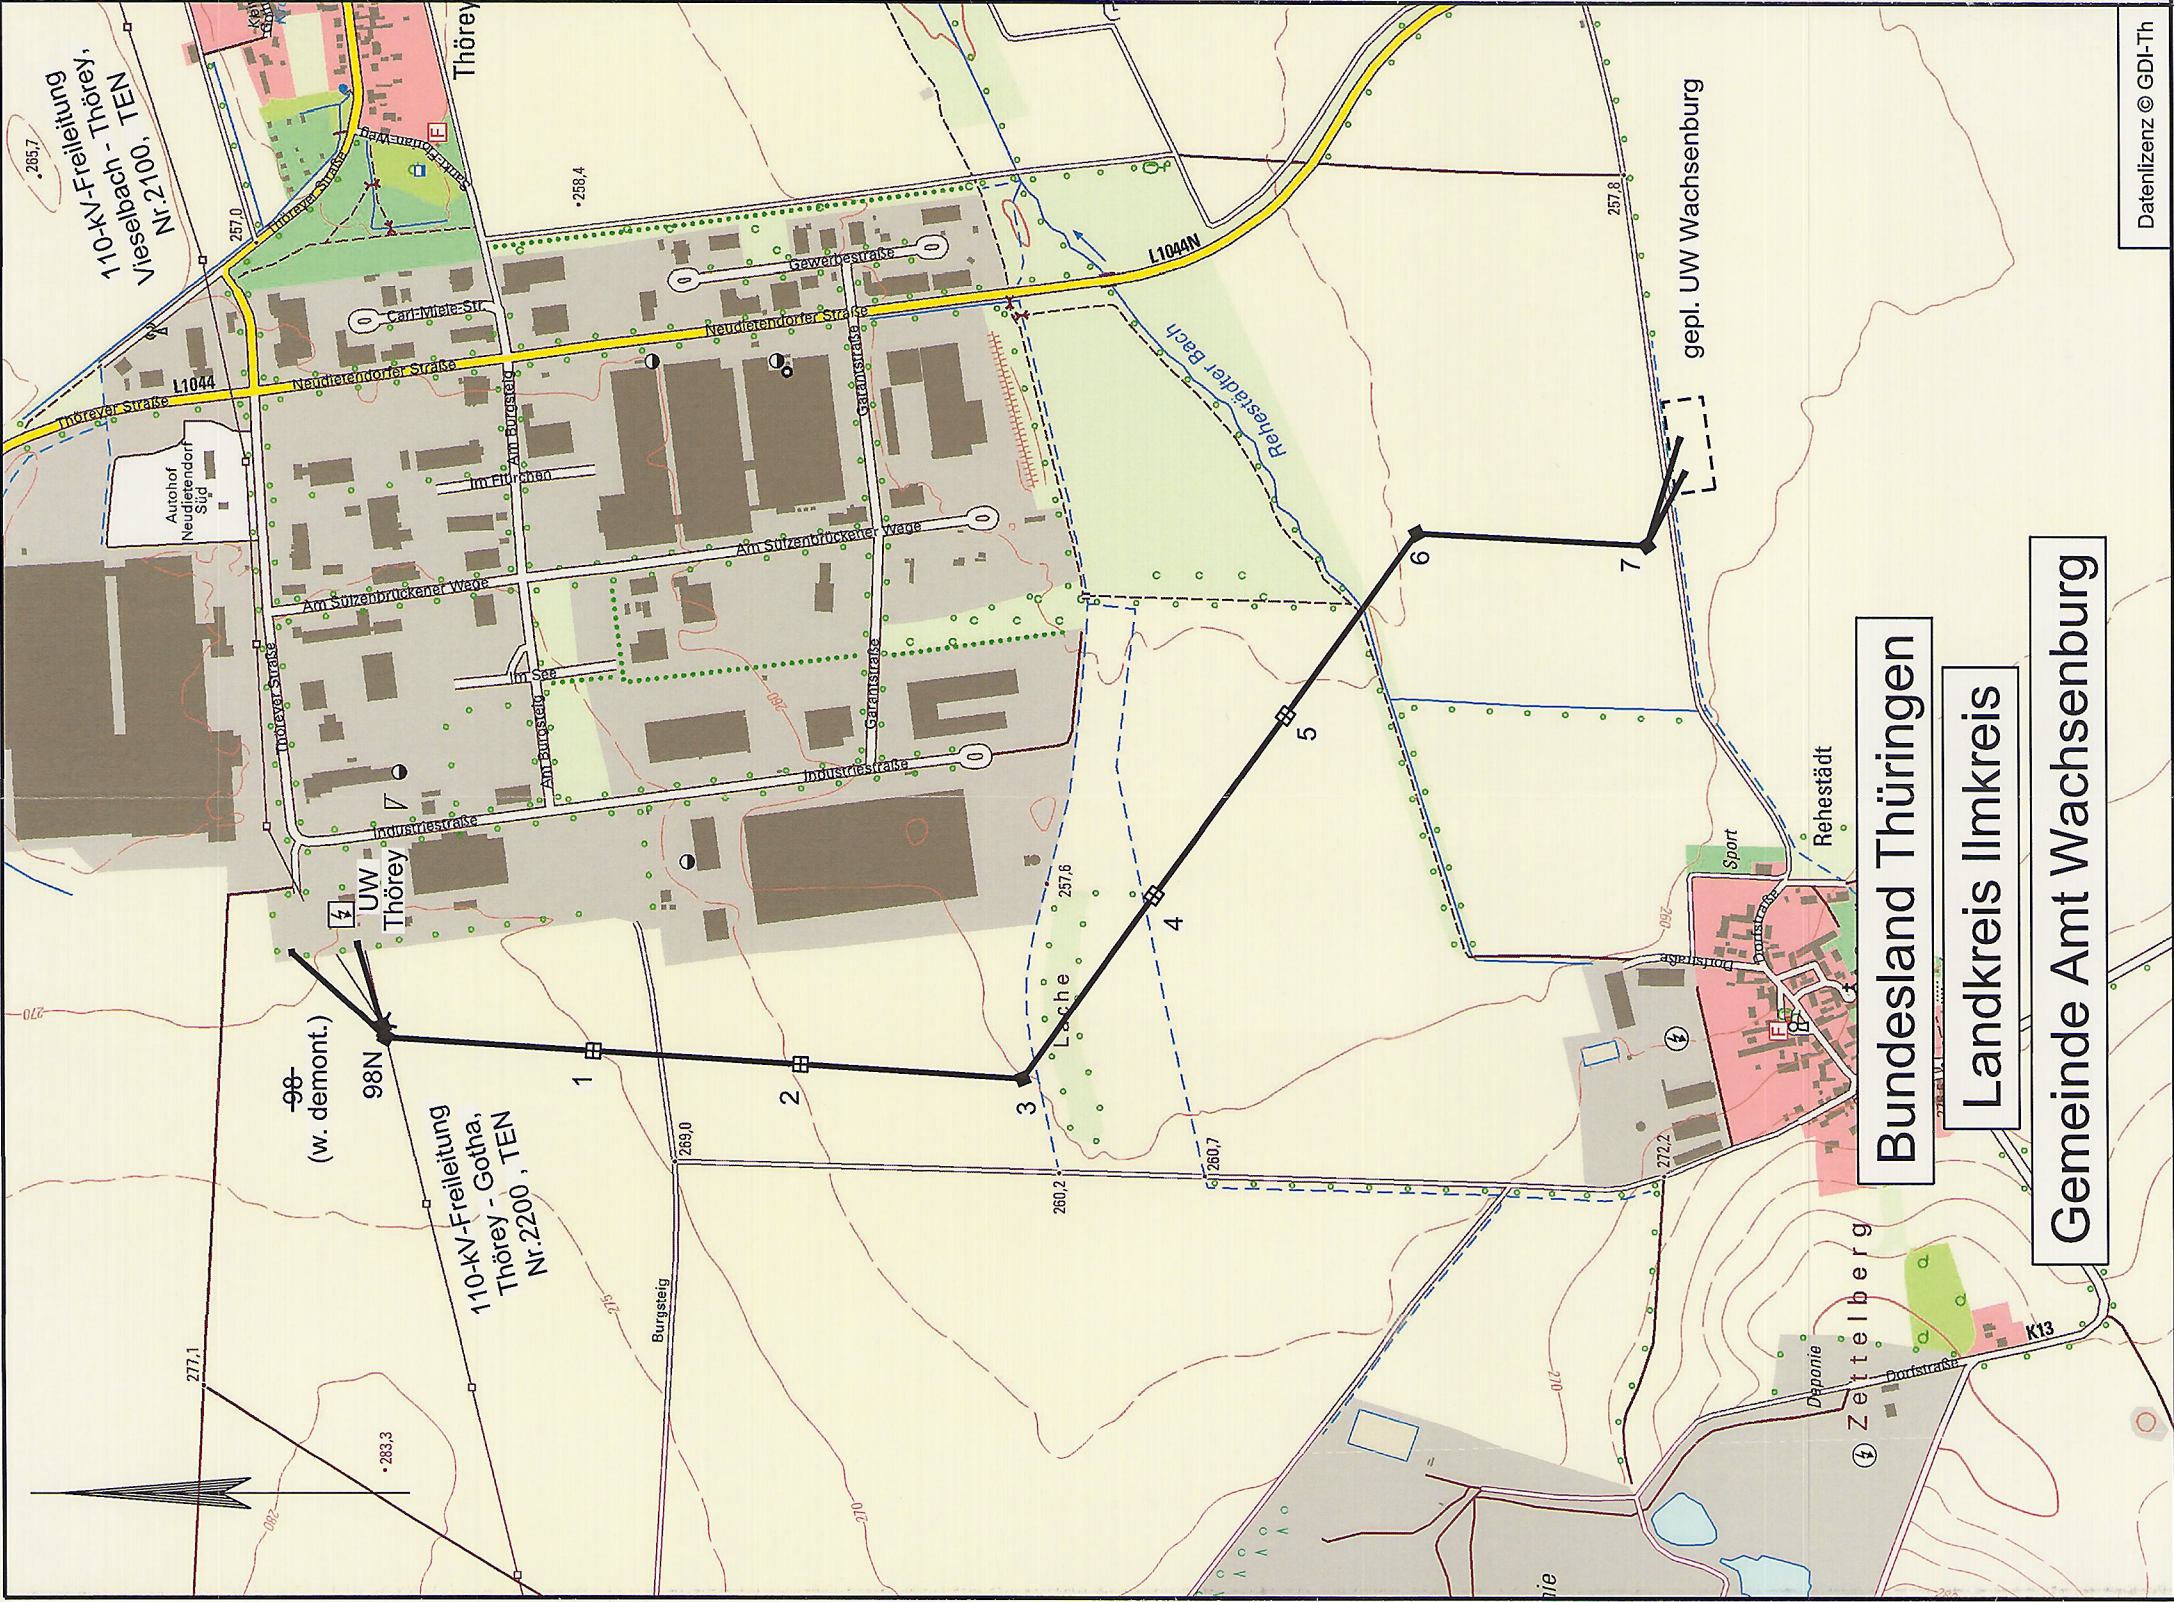

Legende:

- Trassenachse Hochspannungsfreileitung
- Tragmast 3  Abspannmast 4  Hochspannungsmast mit Mastnummer

Entwurfsbearbeitung:		Datum		Zeichen	
bearbeitet:		27.09.2021	Stiehmüller		
gezeichnet:		07.02.2022	S. von Ehrenstein		
geprüft:		Februar 2022			
					
Nr.	Art der Änderung			Datum	Zeichen

PLANFESTSTELLUNG

110-kV-Anschluss UW Wachsenburg (CATL)		Unterlage: 03.02 Übersichtskarte Freileitung Blatt Nr.: 1		
UW Thörey - UW Wachsenburg		geprüft:	Datum	Zeichen
			02.03.2022	
		Maßstab: 1 : 10 000		
aufgestellt: TEN Thüringer Energienetze GmbH & Co.KG Schwerborner Straße 30, 99087 Erfurt 		Erfurt, den 02.03.2022		
				