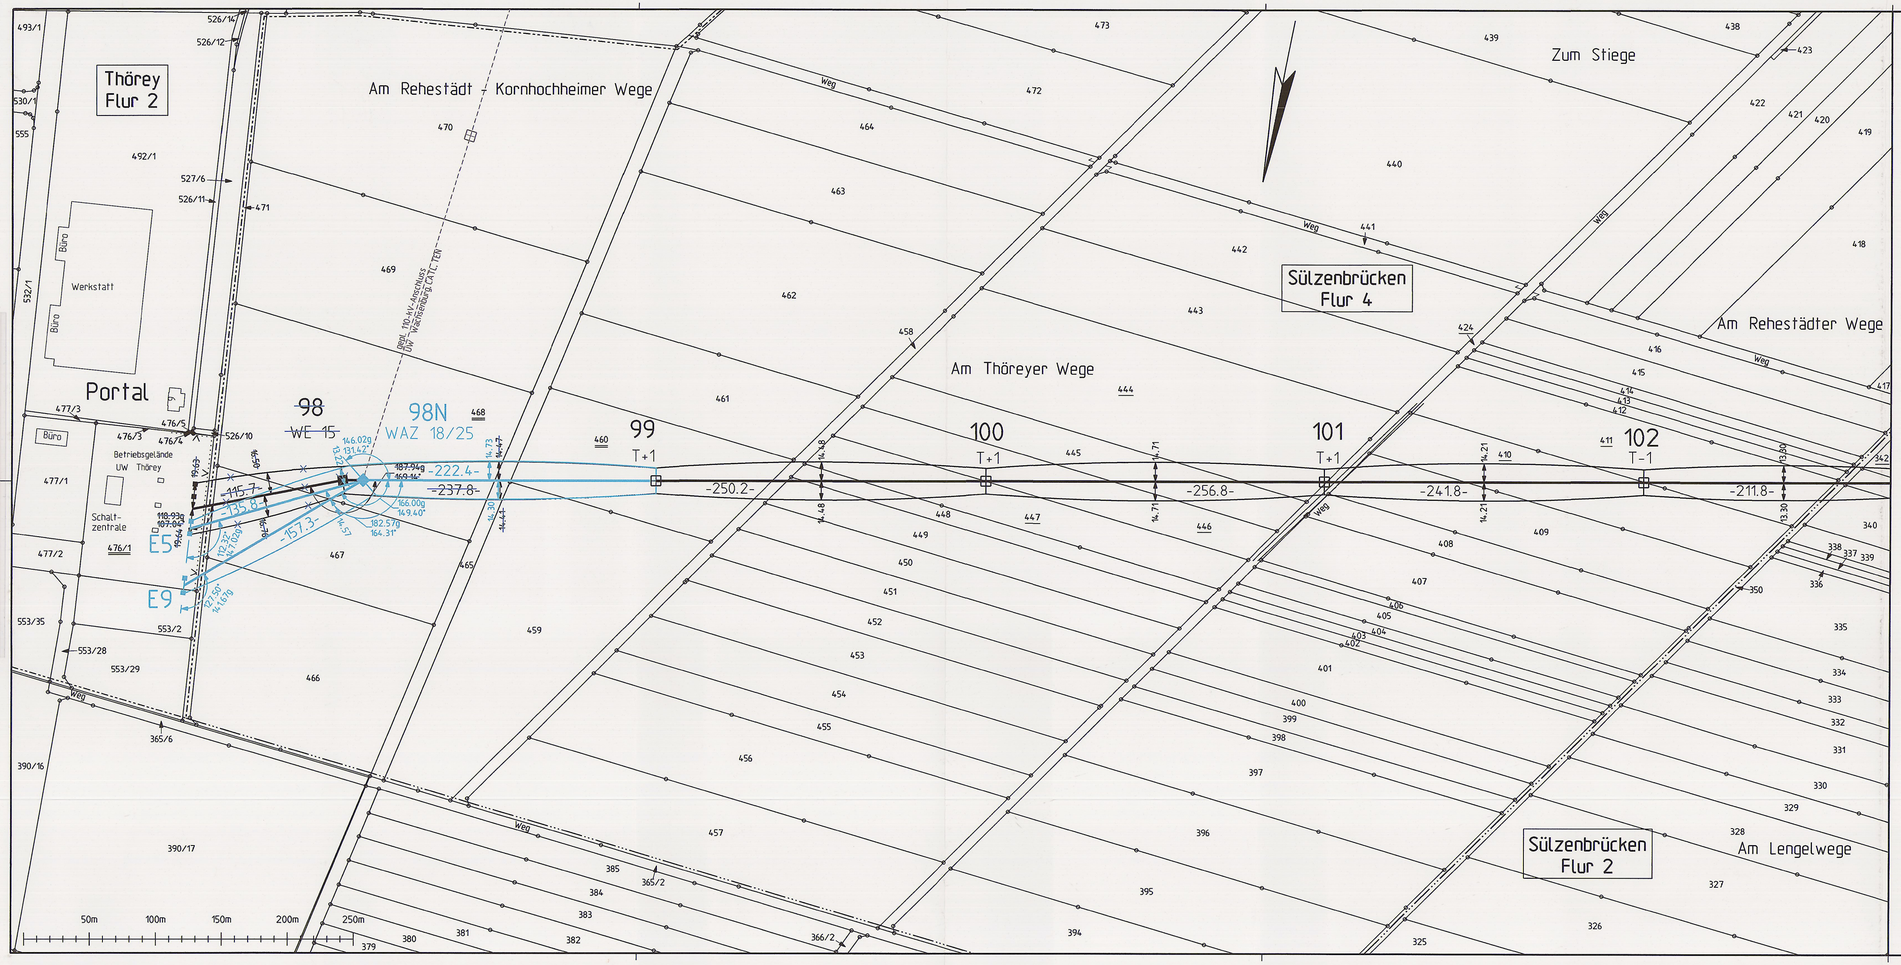

Legende:

- Trassenachse Hochspannungsfreileitung (Bestand)
- Trassenachse Hochspannungsfreileitung (Umbauplanung)
- Trassenachse Hochspannungsfreileitung (Bestand) wird demontiert
- Trassenachse Hochspannungsfreileitung (Planung)

Tragmast / Abspannmast

- Hochspannungsmast (Bestand)
- Hochspannungsmast (Umbauplanung)
- Hochspannungsmast (Bestand) wird demontiert
- Hochspannungsmast (Planung)
- Schutzstreifen (Umbauplanung blau / Demontage schwarz, blau durchgestrichen)

Entwurfsbearbeitung:

OMEXOM

	Datum	Zeichen
bearbeitet:	30.09.2021	Steinmüller
gezeichnet:	07.02.2022	S. von Ehrenstein
geprüft:	Februar 2022	

Nr.	Art der Änderung	Datum	Zeichen

PLANFESTSTELLUNG

Umbau der Bestandsleitung 110-kV-Freileitung
Thörey - Gotha, Portal Thörey bis Mast 98 der TEN
im Zuge des Neubaues 110-kV-Anschluss CATL
(UW Wachsenburg)

Untertage: 04.01
Lageplan Umbau Bestandsleitung
Blatt Nr.: 1

Portal Thörey - Mast Nr. 102

	Datum	Zeichen
geprüft:	21.02.2022	

Maßstab: 1 : 2500

aufgestellt:
TEN Thüringer Energienetze GmbH & Co.KG
Schwerborner Straße 30, 99087 Erfurt

Erfurt, den 21.02.2022

Thüringer Energienetze

Festgestellt
Planfeststellungsbeschluss
vom: 14.09.2023
Az: 540.2-3911-02/22
Thüringer Landesverwaltungsamt
- Planfeststellungsbehörde -
Im Auftrag: