


WAZ-Mast

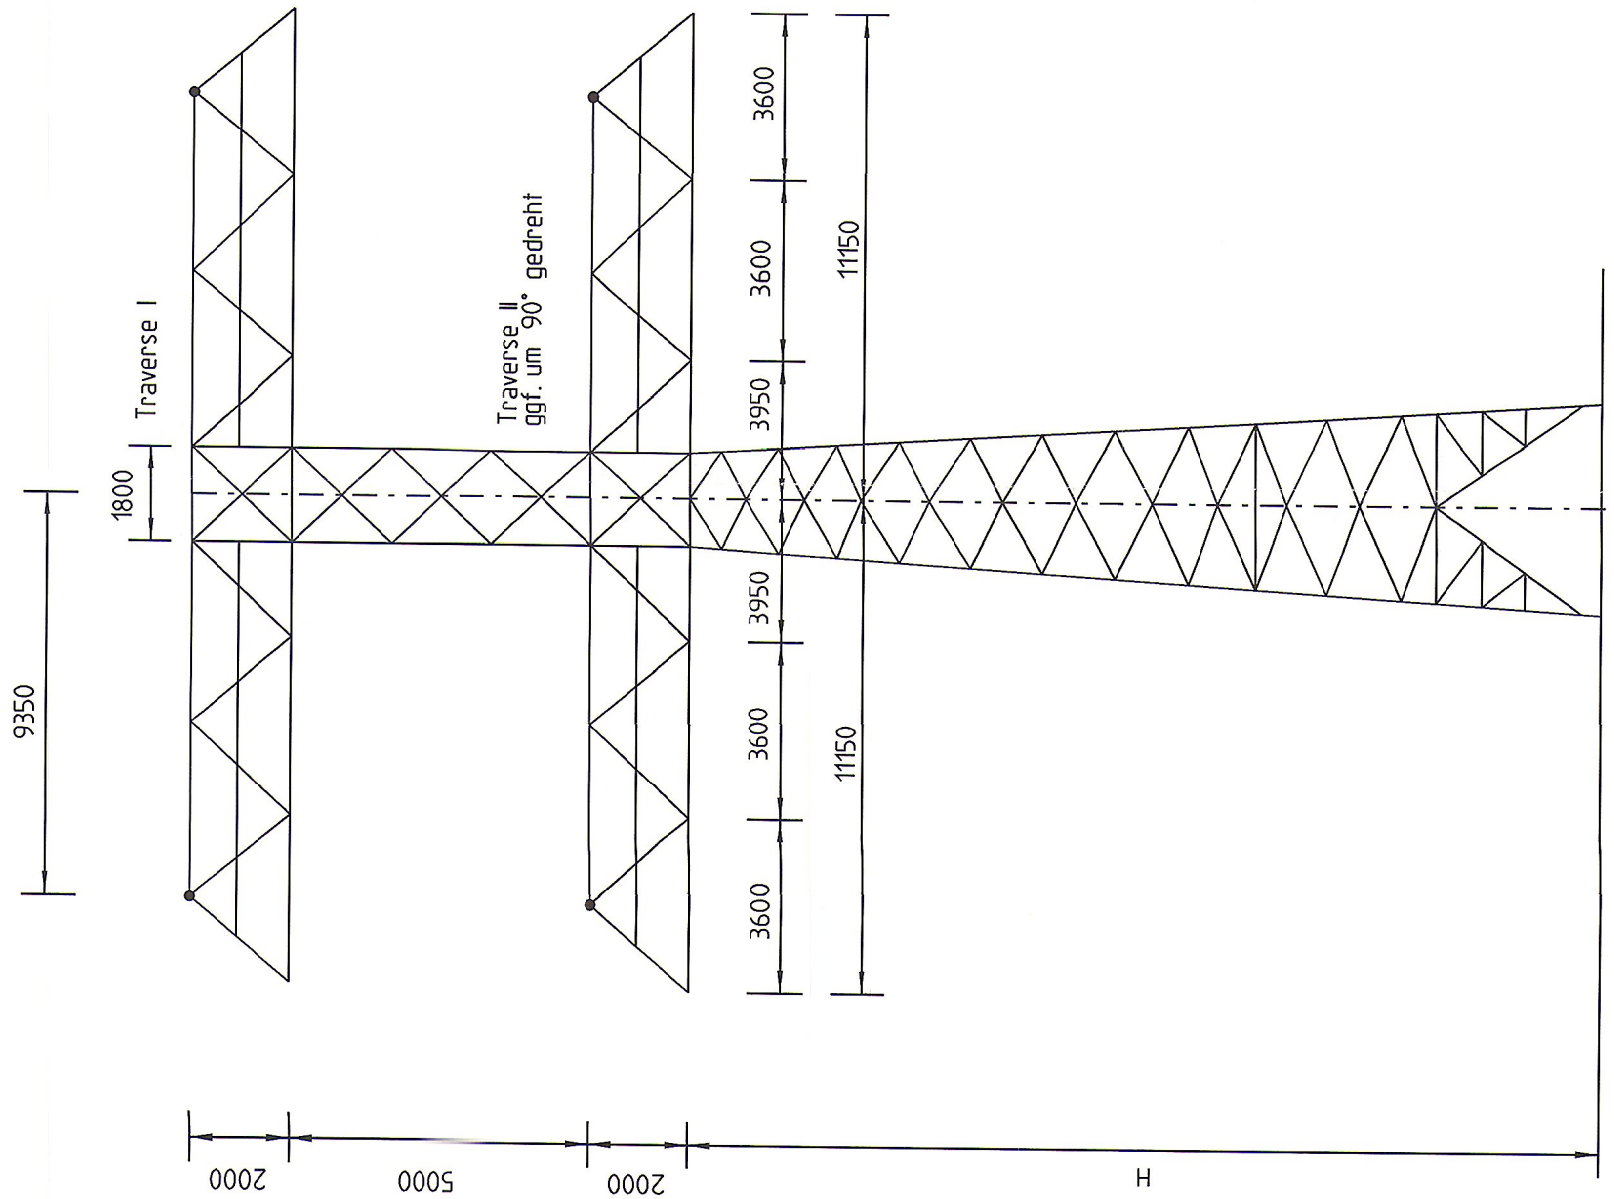

Mastnummer	Masttyp	Höhe (H) in m	Mastnummer	Masttyp	Höhe (H) in m
98N	WAZ 18/25	18.00			



geändert	03.02.2022 / Liering
revidiert	
geprüft	03.02.2022 Liering
bearbeitet	
gezeichnet	08.01.2021 / Liering

Größe	A3
Zeichnungs-Nr.:	1
Rev.	

Titel
 PLANFESTSTELLUNG
 Neubau 110-kV-Anschluss CATL (UW Wachsenburg)
 Unterlage 05.01
 Systemzeichnung Gestänge A/1/11
 WAZ-Mast

Diese Zeichnung ist Eigentum der TEN Thüringer Energienetze GmbH & Co.KG und darf ohne ausdrückliche Genehmigung des Eigentümers weder vervielfältigt noch Dritten zugänglich gemacht oder für Dritte verwendet werden. Zuwiderhandlungen verpflichten zum Schadensersatz.

Maßstab	ohne	Seite	1
---------	------	-------	---