


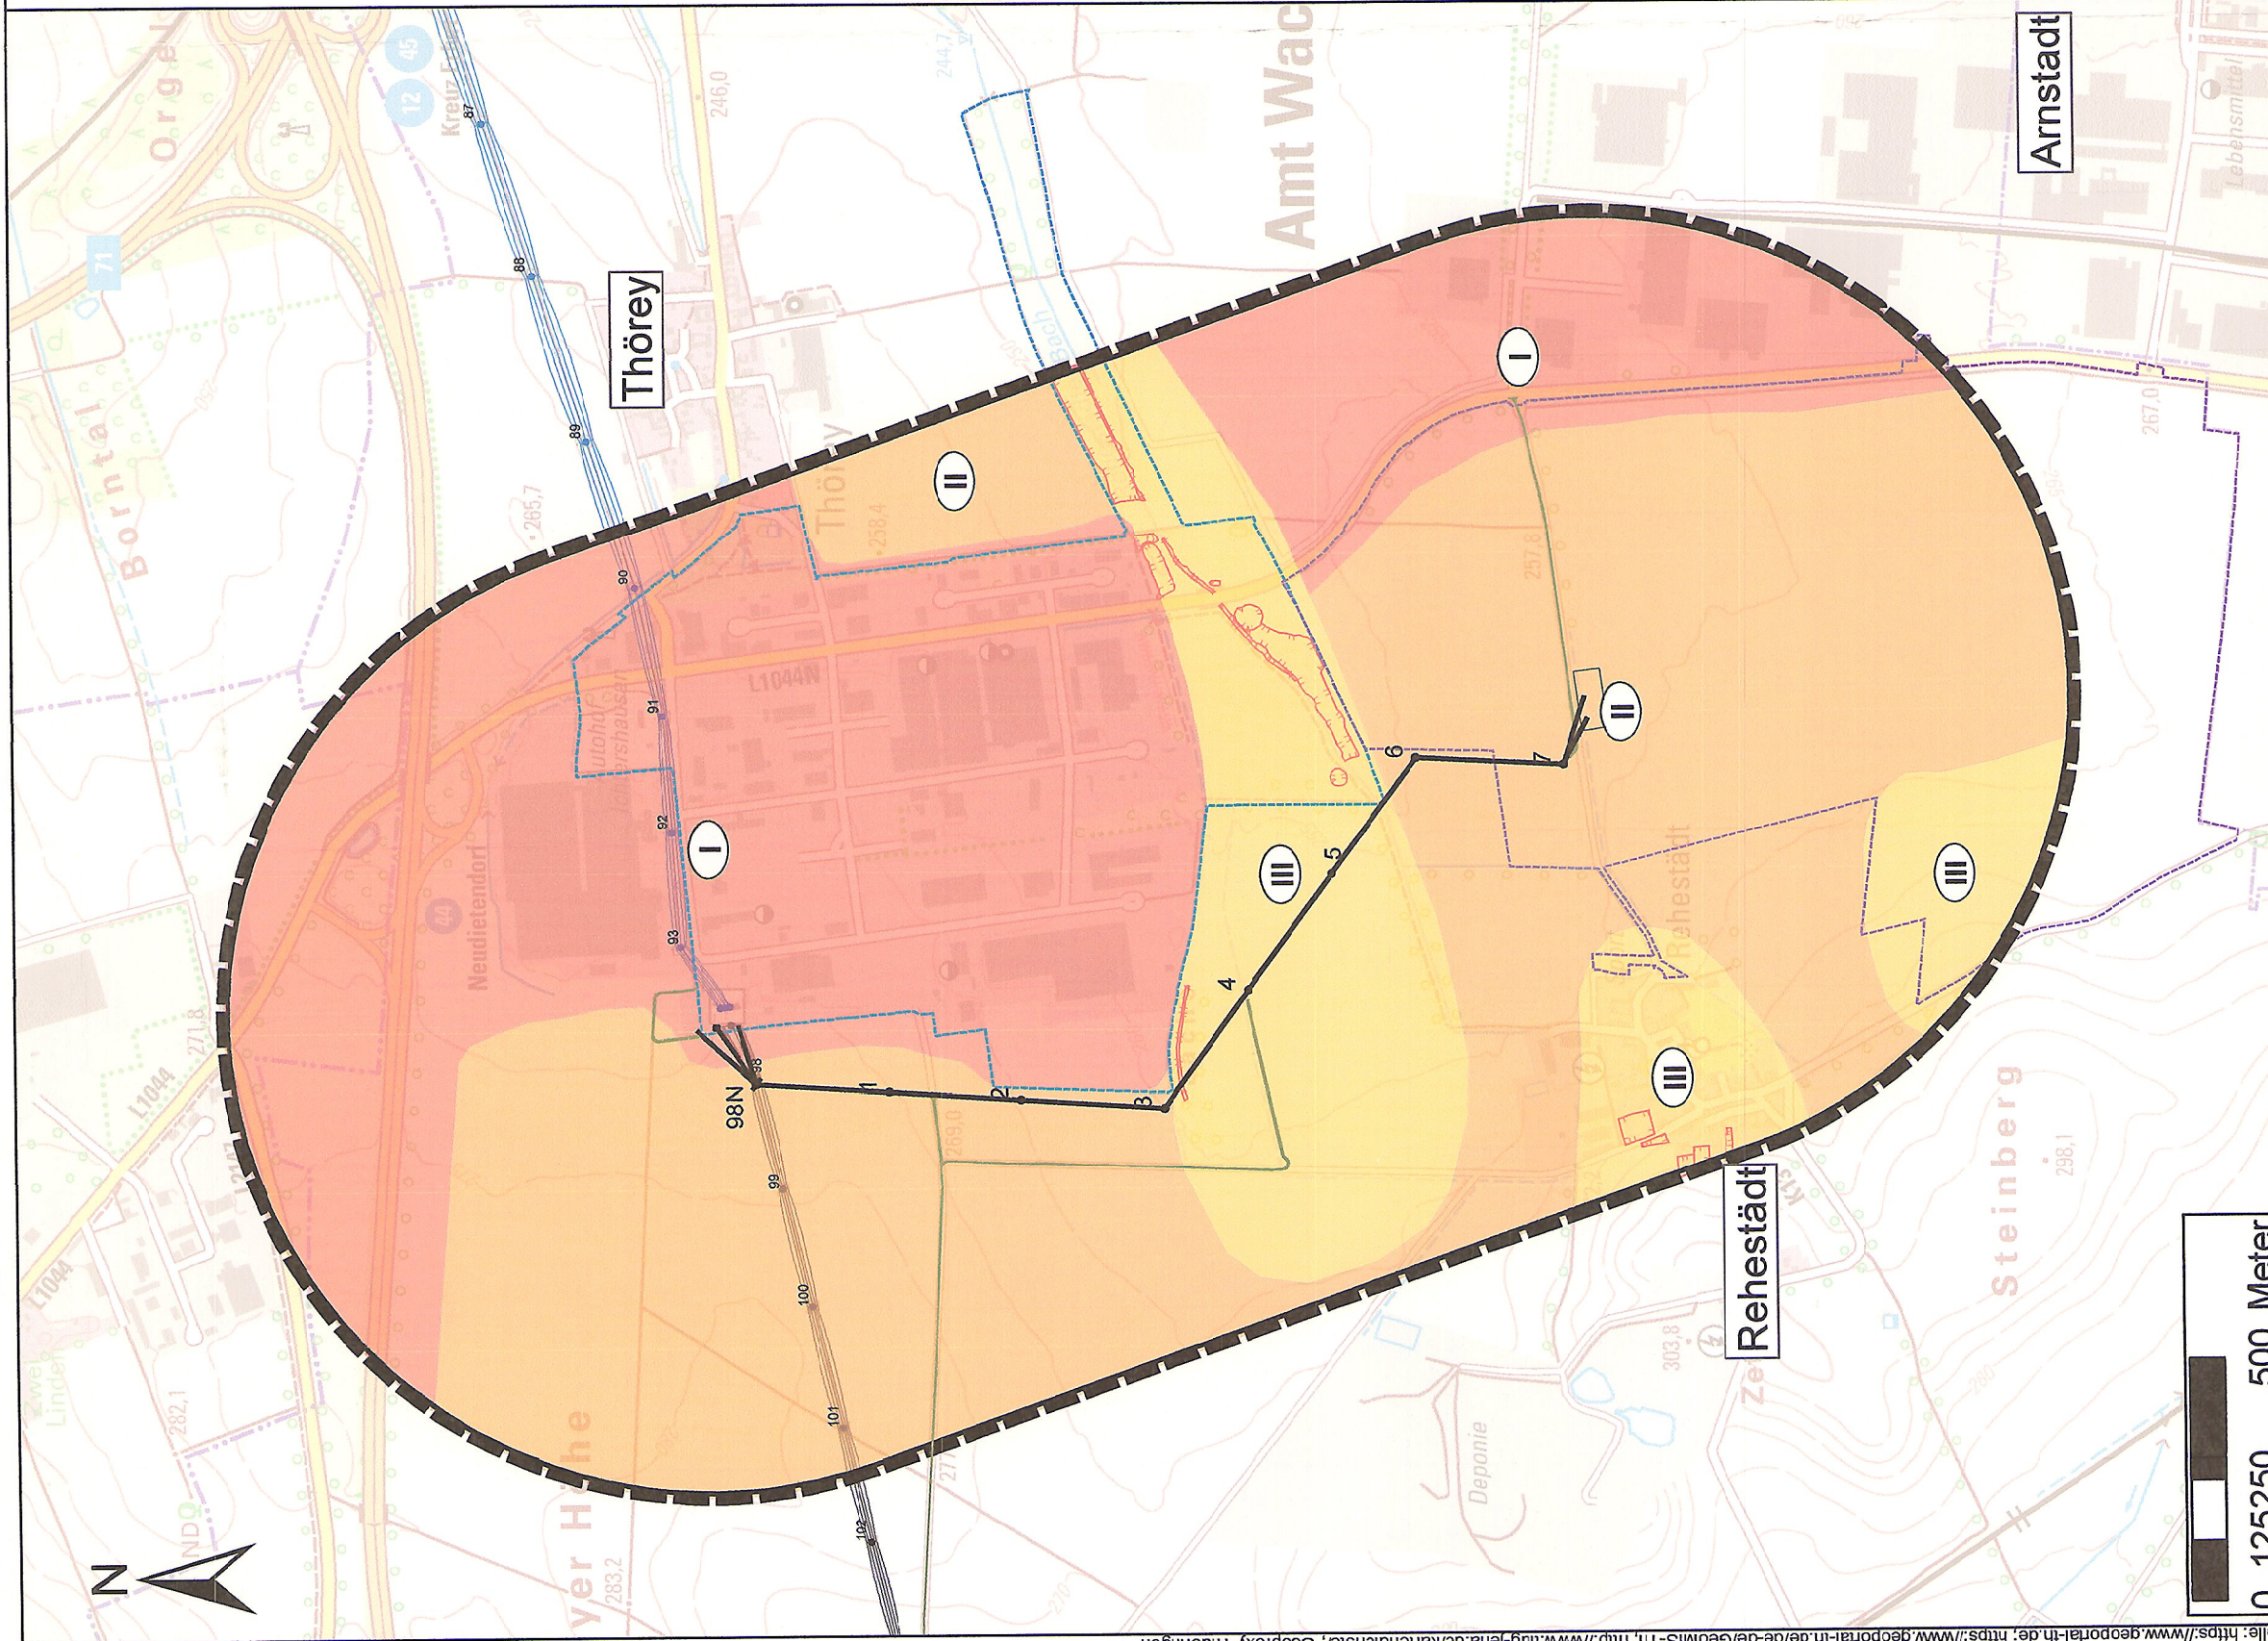

Legende

Landschaftsästhetische Raumeinheit

- I - Bedeutung sehr gering
- II - Bedeutung gering
- III - unterdurchschnittlich
- IV - überdurchschnittlich - nicht vorhanden
- V - sehr hoch - nicht vorhanden
- VI - hervorragend - nicht vorhanden

Schutzgebiete und -objekte

Gesetzlich geschützte Biotope und Lebensraumtypen

Technische Planung

- 110-kV-Freileitung, Bestand  
Vieselbach - Thörey mit Mast-Nr. 82 bis 93
- 110-kV-Freileitung, Bestand  
Thörey - Gotha mit Mast-Nr. 98 bis 108
- 110-kV-Leitung- Planung  
Mast-Nr. 98N, 1 bis 7

Sonstige Planzeichen

- Untersuchungskorridor
- Grenze des Bebauungsplanes  
Gewerbepark "Ichershausen - Thörey"
- Grenze des Bebauungsplanes  
Industriegebiet "Erfurter-Kreuz-West"

Entwurfsbearbeitung:



Sweco GmbH  
Niederlassung Weimar  
Cranachstraße 11  
99423 Weimar  
T (03643) 8631-0  
F (03643) 8631-10

|             | Datum      | Zeichen |
|-------------|------------|---------|
| bearbeitet: | 31.03.2022 | VLI     |
| gezeichnet: | 31.03.2022 | VLI     |
| geprüft:    | i.v. Gk    |         |

| Nr. | Art der Änderung | Datum | Zeichen |
|-----|------------------|-------|---------|
|     |                  |       |         |
|     |                  |       |         |
PLANFESTSTELLUNG

110-kV-Anschluss  
UW Wachsenburg (CATL)

Unterlage Nr. 13

Karte 2

Landschaftsbild

aufgestellt:

TEN Thüringer Energienetze GmbH & Co. KG  
Schwerborner Straße 30, 99087 Erfurt

Erfurt, den 25.04.2022

TEN Thüringer Energienetze  
GmbH & Co. KG  
Schwerborner Straße 30  
99087 Erfurt  
T (0361) 652 - 0  
F (0361) 652 - 3490



Rehstädt

Thörey

Arnstadt

