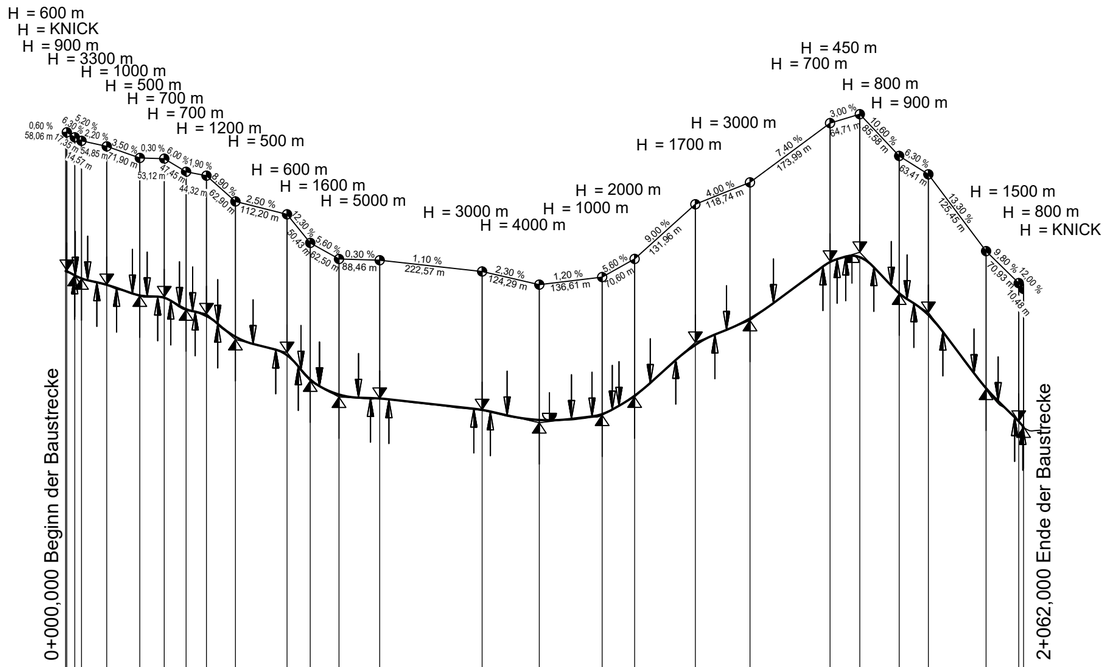

Gradientenhöhe	496,02	492,99	490,97	486,38	480,82	474,59	469,60	468,91	467,81	466,53	464,69	465,10	468,74	477,10	483,54	488,70	496,04	500,20	491,51	482,02	469,41	
Geländehöhe	496,02	492,85	490,95	486,34	480,79	474,35	469,48	468,86	467,69	466,38	464,56	464,89	468,71	477,00	483,50	488,66	495,83	500,15	491,33	481,95	468,98	462,44
Station	0,00	100,00	200,00	300,00	400,00	500,00	600,00	700,00	800,00	900,00	0,00	100,00	200,00	300,00	400,00	500,00	600,00	700,00	800,00	900,00	0,00	100,00

0+000 1+000 2+000

Krümmung

Maßstab 20/R [cm]

Rechtskurve

Linkskurve

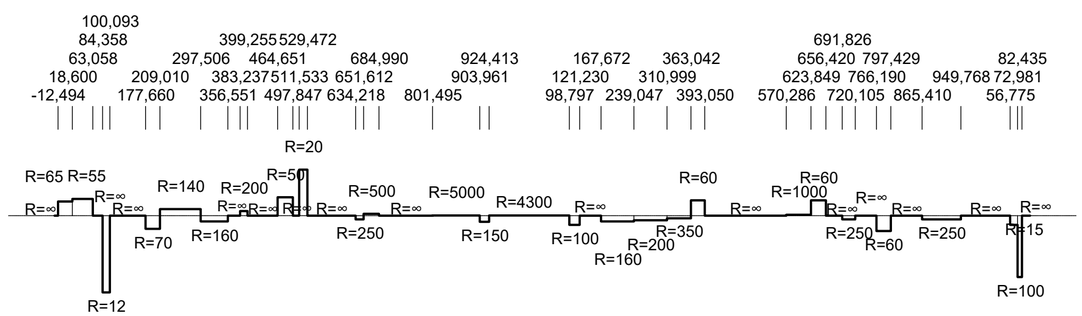

Zeichenerklärung

Gradientenhochpunkt / Gradiententiefpunkt

Ausrundungsbeginn Kuppe / Ausrundungsende Wanne

Damm

Einschnitt

H = 20 000 m
-2,0%
432,50 m
1,8%
789,22 m

Neigungsbrechpunkt mit Angabe von Ausrundungshalbmesser, Längsneigung und Abstand zum nächsten Neigungsbrechpunkt

Nr.	Art der Änderung	Datum	Zeichen

1

Entwurfsbearbeitung:

meister + möbius
Planungsgesellschaft mbH
Straße des Friedens 1
D-07548 Gera

Fon: 0365.73706-0; Fax: 0365.73706-66
info@mmp-gera.de

	Datum	Zeichen
bearbeitet	25.09.2025	M. Voigtsberger
gezeichnet	25.09.2025	S. Franke
geprüft	25.09.2025	R. Möbius

Projekt-Nr. 21105

DEGES

Deutsche Einheit Fernstraßenplanungs- und -bau GmbH
Zimmerstraße 54
10117 Berlin
Telefon (030) 202 43 - 0
Telefax (030) 202 43 - 291
www.deges.de

	Datum	Zeichen
bearbeitet		
geprüft		

Projekt-Nr. VKE 5442

Plancodierung

Lagesystem	LS 120	Stand Kataster	09/2024
Höhensystem	HS 160	Bestandsvermessung	12/2024

FESTSTELLUNGSENTWURF

Straßenbauverwaltung
Thüringer Landesamt für Bau und Verkehr

Straße: B 90 Station: Bau-km 0-060 - 5+504,195

PROJIS-Nr.:

Unterlage / Blatt-Nr.: 4 / 1
Übersichtshöhenplan
Behelfszufahrt zur Feriensiedlung Saaldorf
Bau-km 0+000,000 - 2+062,000
Maßstab: 1 : 10.000/1.000

Ausbau der B 90 bis Saaldorf

Aufgestellt: 21.03.2025

DEGES

.....

MMP-Farbe.ctb 1 : 1 532x360 0,20m²

P:\21105\03 Planung MMP\05 Ausführung\Behelfszufahrt Feriensiedlung\Feststellungsentwurf\U04-Übersichtshöhenplan\FE-04-01-21105.dwg