



Querschnitt
Behelfszufahrt Feriensiedlung
bituminös

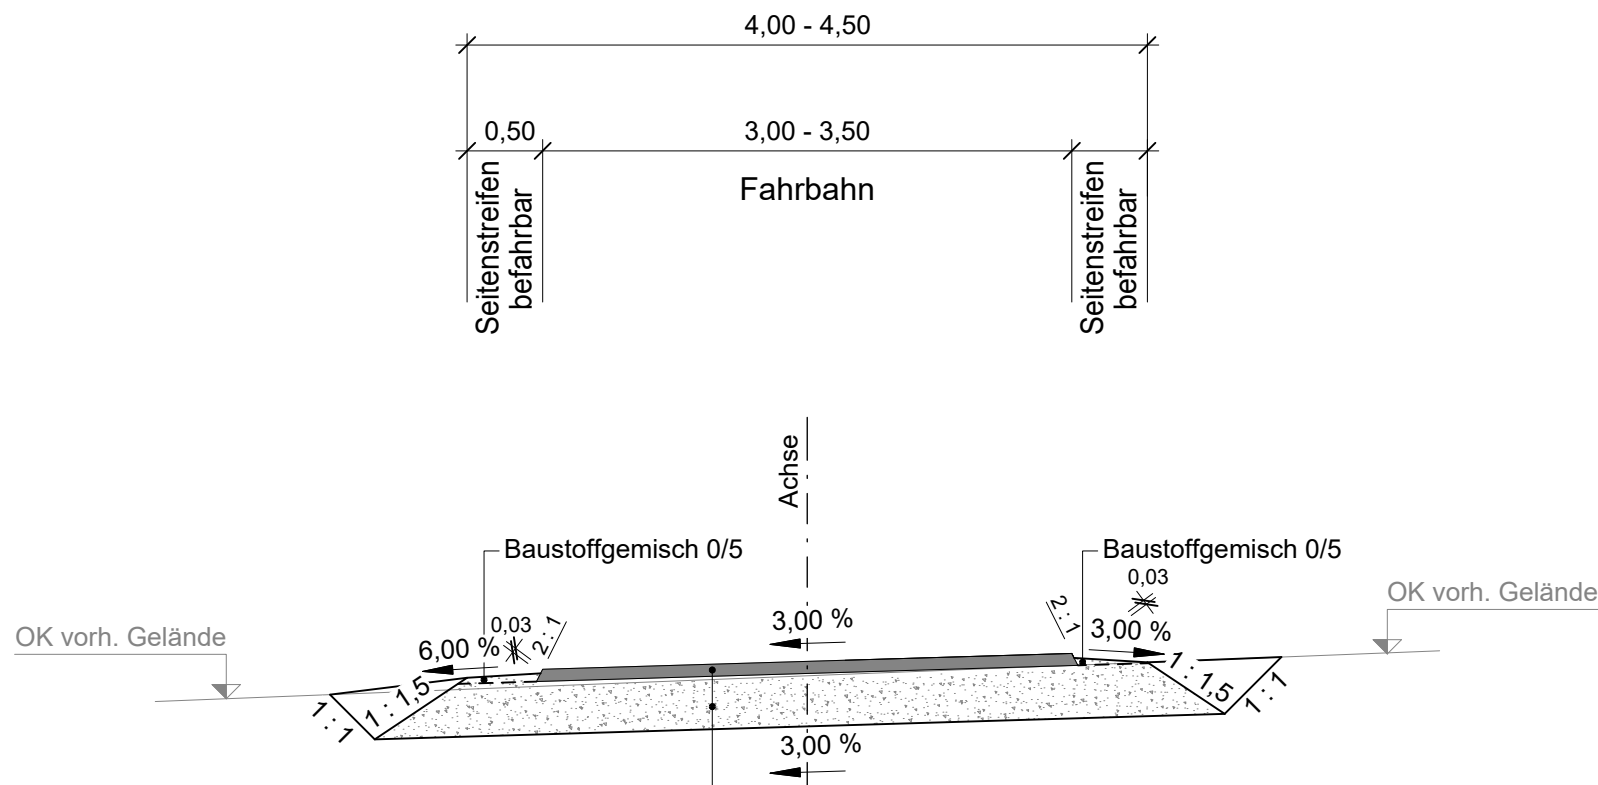

Wirtschaftsweg
Befestigungsaufbau
nach RLW 05

8 cm Asphalttragdeckschicht
35 cm Frostschuttschicht; $E_{V2} \geq 100 \text{ MPa}$
43 cm Oberbaudicke
Planum, $E_{V2} \geq 30 \text{ MPa}$

Querschnitt
Behelfszufahrt Feriensiedlung
ungebunden

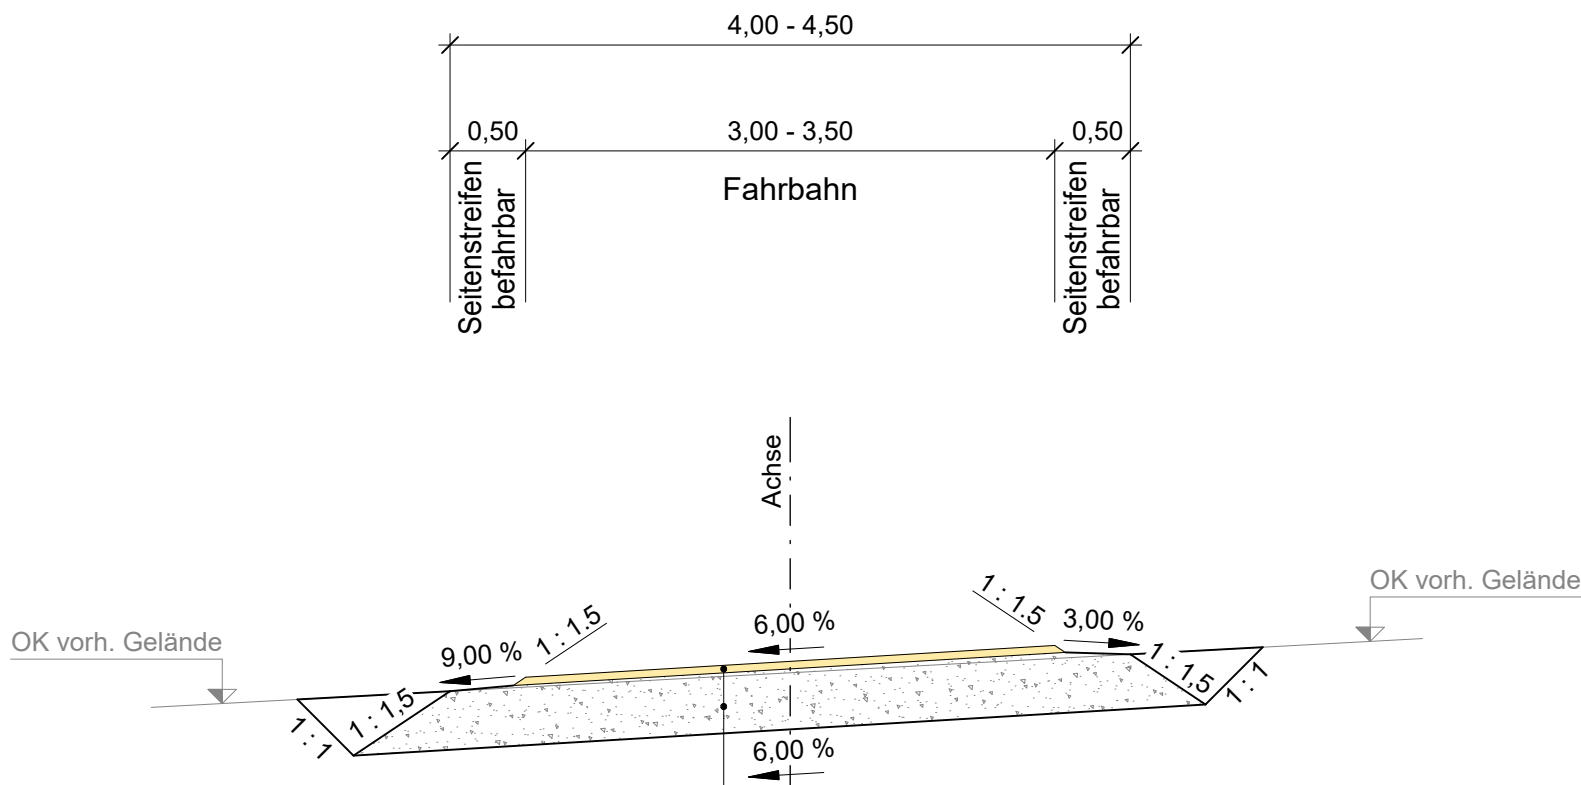

Wirtschaftsweg
Befestigungsaufbau
nach RLW 05

5 cm Deckschicht ohne Bindemittel aus Splitt-Sand-Gemisch 0/16
40 cm Frostschuttschicht; $E_{V2} \geq 100 \text{ MPa}$
45 cm Oberbaudicke
Planum, $E_{V2} \geq 30 \text{ MPa}$

Nr.	Art der Änderung	Datum	Zeichen

1

Entwurfsbearbeitung:  meister + möbius Planungsgesellschaft mbH Straße des Friedens 1 D-07548 Gera Fon: 0365.73706-0; Fax: 0365.73706-66 info@mmp-gera.de		Datum	Zeichen
	bearbeitet	21.03.2025	M. Voigtsberger
	gezeichnet	21.03.2025	S. Franke
	geprüft	21.03.2025	R. Möbius
Projekt-Nr. 21105			

DEGES Deutsche Einheit Fernstraßenplanungs- und -bau GmbH Zimmerstraße 54 10117 Berlin Telefon (030) 202 43 - 0 Telefax (030) 202 43 - 291 www.deges.de		Datum	Zeichen
	bearbeitet		
	geprüft		
Projekt-Nr.		VKE 5442	

Planocodierung	
----------------	--

Lagesystem	LS 120	Stand Kataster	09/2024
Höhensystem	HS 160	Bestandsvermessung	12/2024

FESTSTELLUNGSENTWURF

Straßenbauverwaltung Thüringer Landesamt für Bau und Verkehr Straße: B 90 Station: Bau-km 0-060 - 5+504,195 PROJIS-Nr.:		Unterlage / Blatt-Nr.: 14 / 1 Straßenquerschnitt Behelfszufahrt zur Feriensiedlung Saaldorf Maßstab: 1 : 50
---	--	---

Ausbau der B 90 bis Saaldorf	
Aufgestellt: 21.03.2025 DEGES	