

SPA - Gebiet Nr. 38	
Raufußkauz (A223), Braunkehlchen (A275), Flußuferläufer (A168), Kormoran (A017), Waldwasserläufer (A165)	
Beeinträchtigung der Erhaltungsziele durch das geprüfte Vorhaben	
/	Relevante Vorkommen außerhalb Untersuchungsraum

Beeinträchtigung der Erhaltungsziele durch andere Pläne oder Projekte	
/	keine

Einstufung der Beeinträchtigung der Erhaltungsziele (kumulativ)	
Nicht Erheblich	

SPA - Gebiet Nr. 38	
Neuntöter (A338), Uhu (A215), Wanderfalke (A103), Dohle (A347)	
Beeinträchtigung der Erhaltungsziele durch das geprüfte Vorhaben	
/	keine bau-, anlage- oder betriebsbedingte Beeinträchtigung (außerhalb Wirkraum des Vorhabens, aber im Untersuchungsraum)

Beeinträchtigung der Erhaltungsziele durch andere Pläne oder Projekte	
/	keine

Einstufung der Beeinträchtigung der Erhaltungsziele (kumulativ)	
Nicht Erheblich	

SPA - Gebiet Nr. 38	
Grauspecht (A234), Schwarzspecht (A236)	
Beeinträchtigung der Erhaltungsziele durch das geprüfte Vorhaben	
B4.1.1 Grauspecht	Baubedingte Beeinträchtigung durch bauzeitliche Störung und Flächeninanspruchnahme im Umfeld von Nahrungshabitaten
B4.1.2 Schwarzspecht	
B4.2	Potenzielle Anlagebedingte Beseitigung von Gehölzen mit Habitatpotenzial für den Grauspecht

Beeinträchtigung der Erhaltungsziele durch andere Pläne oder Projekte	
/	keine

Einstufung der Beeinträchtigung der Erhaltungsziele (kumulativ)	
Erheblich	

SPA - Gebiet Nr. 38	
Waldschnepfe (A155)	
Beeinträchtigung der Erhaltungsziele durch das geprüfte Vorhaben	
B5.1	Baubedingte Beeinträchtigung durch bauzeitliche Störung und Flächeninanspruchnahme im Umfeld von Nahrungshabitaten

Beeinträchtigung der Erhaltungsziele durch andere Pläne oder Projekte	
/	keine

Einstufung der Beeinträchtigung der Erhaltungsziele (kumulativ)	
Erheblich	

Unterlage 19.5, Karte 2, Blatt 2
Legende Schutzziele der Natura 2000-Gebiete

SPA-Gebiet Nr.: 38, DE 5536-301
"Hänge an der Bleilochtalsperre"

 Vogelschutzgebiet

Arten nach Anhang II FFH-RL und
Vogelarten nach Anhang I VSRL (aus LINFOS - Daten)

 Vögel

Planung / Wirkungsbereich

 Baufeld
 geplante Trasse
 Baufeld

Beeinträchtigungen der Erhaltungsziele

B1 Beeinträchtigungsnummer

Beschreibung der Beeinträchtigungen

SPA - Gebiet Nr. 38	
Lebensraumtyp (Anhang I) / Tier- oder Pflanzenart (Anhang II)	
Beeinträchtigung der Erhaltungsziele durch das geprüfte Vorhaben	
B1.1	Beschreibung der Beeinträchtigung Incl. Einstufung der Erheblichkeit
B1.2	

Beeinträchtigung der Erhaltungsziele durch andere Pläne oder Projekte	
B1.8	Beschreibung der Beeinträchtigung Incl. Einstufung der Erheblichkeit
B1.9	

Einstufung der Beeinträchtigungen der Erhaltungsziele (kumulativ)	
Erheblich	
Nicht Erheblich	

Art der Beeinträchtigung


geprüftes Vorhaben andere Pläne und Projekte


 B  B Baubedingte Beeinträchtigung

 B  B Bau- und Anlagebedingte Beeinträchtigung

 B  B Betriebsbedingte Beeinträchtigung

Einstufung der Erheblichkeit

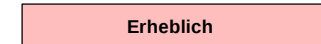 Erheblich
 Nicht Erheblich

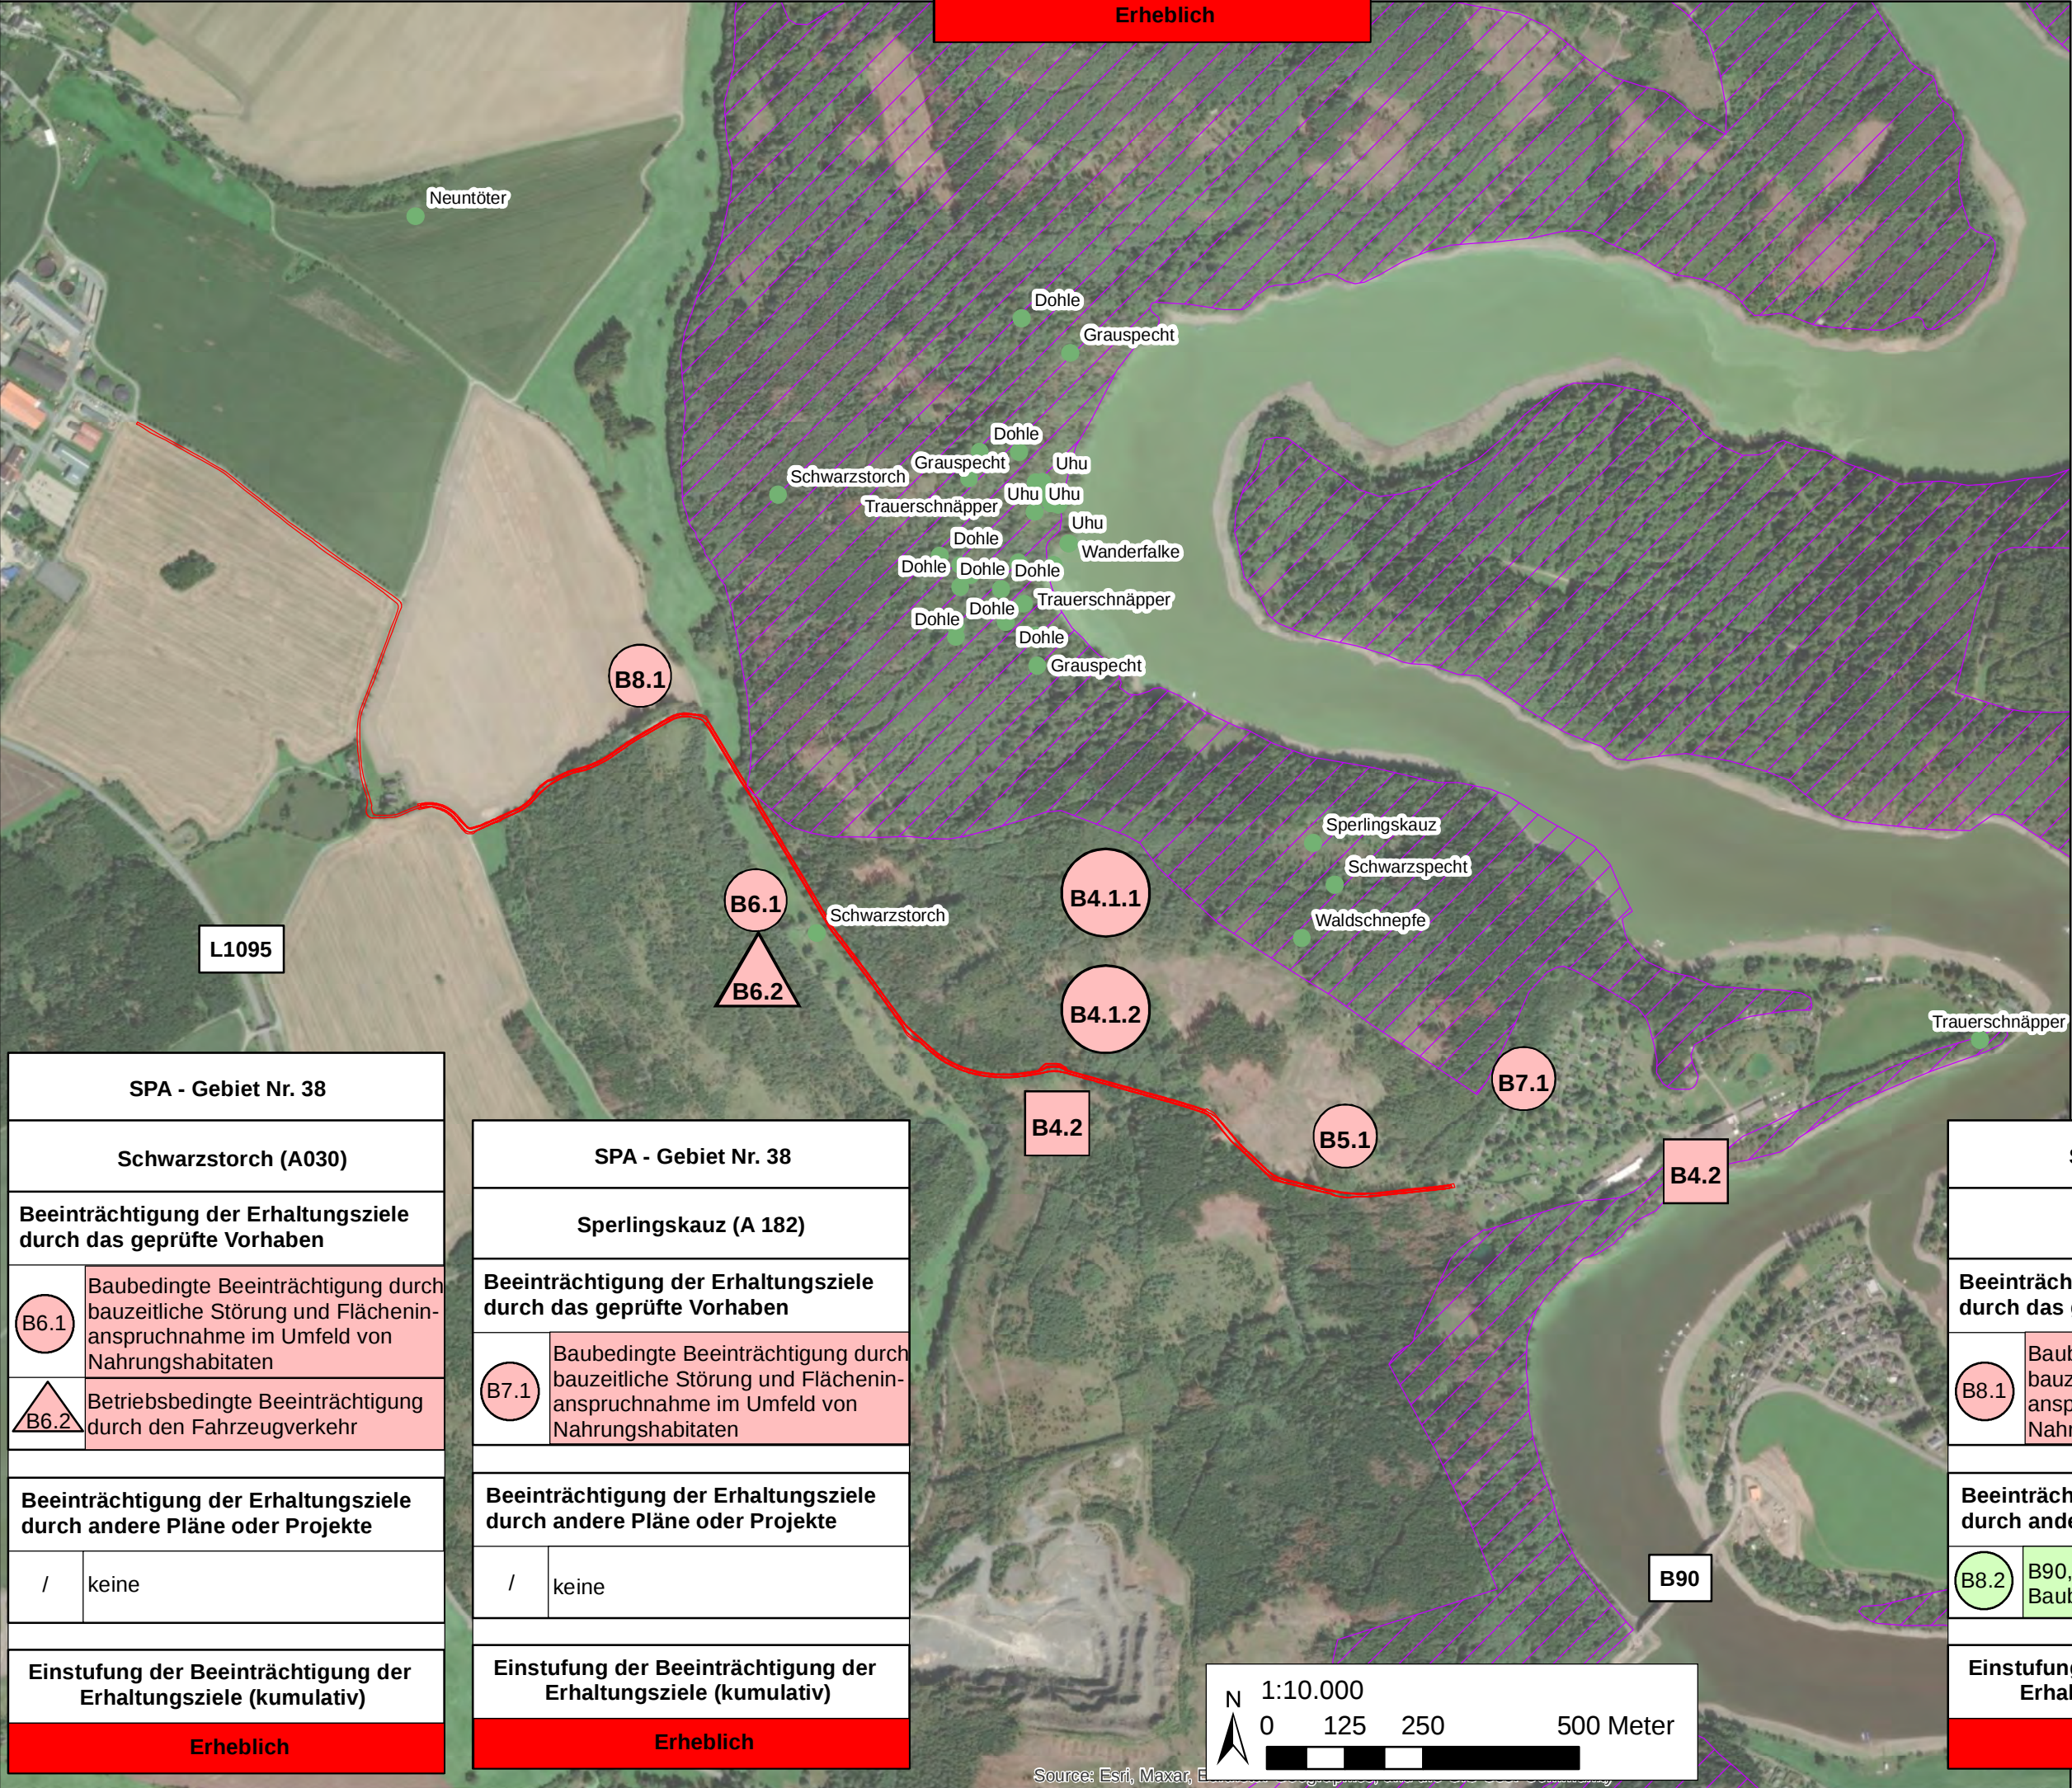

SPA - Gebiet Nr. 38	
Schwarzstorch (A030)	
Beeinträchtigung der Erhaltungsziele durch das geprüfte Vorhaben	
B6.1	Baubedingte Beeinträchtigung durch bauzeitliche Störung und Flächeninanspruchnahme im Umfeld von Nahrungshabitaten
B6.2	Betriebsbedingte Beeinträchtigung durch den Fahrzeugverkehr
Beeinträchtigung der Erhaltungsziele durch andere Pläne oder Projekte	
/	keine
Einstufung der Beeinträchtigung der Erhaltungsziele (kumulativ)	
Erheblich	

SPA - Gebiet Nr. 38	
Sperlingskauz (A 182)	
Beeinträchtigung der Erhaltungsziele durch das geprüfte Vorhaben	
B7.1	Baubedingte Beeinträchtigung durch bauzeitliche Störung und Flächeninanspruchnahme im Umfeld von Nahrungshabitaten
Beeinträchtigung der Erhaltungsziele durch andere Pläne oder Projekte	
/	keine
Einstufung der Beeinträchtigung der Erhaltungsziele (kumulativ)	
Erheblich	

SPA - Gebiet Nr. 38	
Eisvogel (A229)	
Beeinträchtigung der Erhaltungsziele durch das geprüfte Vorhaben	
B8.1	Baubedingte Beeinträchtigung durch bauzeitliche Störung und Flächeninanspruchnahme im Umfeld von Nahrungshabitaten
Beeinträchtigung der Erhaltungsziele durch andere Pläne oder Projekte	
B8.2	B90, VKE 5442 Baubedingte Beeinträchtigung
Einstufung der Beeinträchtigung der Erhaltungsziele (kumulativ)	
Erheblich	

Helk Ilmplan GmbH Kupferstraße 1 99441 Mellinger Tel. 036453/86623 Fax 036453/86515	XXXX	Datum:	Zeichen:
	bearbeitet	06/2025	Hölzer
	gezeichnet	06/2025	Müller
	geprüft	06/2025	Hölzer
	Mellinger, 26.06.2025		

DEGES Deutsche Einheit Fernstraßenplanungs- und -bau GmbH Zimmerstraße 54 10117 Berlin Telefon (030) 202 43 - 0 Telefax (030) 202 43 - 291 www.deges.de		Datum:	Zeichen:
	geprüft		
	geprüft		
	VKE	5442	

Nr:	Art der Änderung:	Datum:	Zeichen:

FESTSTELLUNGSENTWURF

Straßenbauverwaltung Thüringer Landesamt für Bau und Verkehr		Unterlage: 19.5 Karte: 2, Blatt 2 FFH-Verträglichkeitsprüfung Bestand / Beeinträchtigungen der Erhaltungsziele Maßstab 1 : 10.000
Straße: B90 Station: 0+060 - 5+504,195		
PROJIS-Nr.:		
Ausbau der B90 bis Saaldorf Behelfszufahrt zur Feriensiedlung Saaldorf Bau-km 0-946,202 - Bau-km 2+070,000 FFH-Verträglichkeitsprüfung für das Gebiet DE 5536-301		
aufgestellt:		
Berlin, den DEGES Deutsche Einheit Fernstraßenplanungs- und -bau GmbH		