

FFH - Gebiet 161	FFH - Gebiet 161	FFH - Gebiet 161	FFH - Gebiet 161
LRT 8220	Spanische Flagge (6199*)	Fischotter (1355)	Bechsteinfledermaus (1323) Großes Mausohr (1324) Mopsfledermaus (1308)
Maßnahmen zur Schadensbegrenzung für das geprüfte Vorhaben	Maßnahmen zur Schadensbegrenzung für das geprüfte Vorhaben	Maßnahmen zur Schadensbegrenzung für das geprüfte Vorhaben	Maßnahmen zur Schadensbegrenzung für das geprüfte Vorhaben
M2Baubedingte TABU-Zone	M2Baubedingte TABU-Zone	M2Baubedingte TABU-Zone	M1Bauzeitenregelung Gehölzschnitt M2Baubedingte TABU-Zone M3Baumkontrolle M4Bauzeitenregelung Nachtbauverbot
Einstufung der verbleibenden Beeinträchtigung der Erhaltungsziele (kumulativ)	Einstufung der verbleibenden Beeinträchtigung der Erhaltungsziele (kumulativ)	Einstufung der verbleibenden Beeinträchtigung der Erhaltungsziele (kumulativ)	Einstufung der verbleibenden Beeinträchtigung der Erhaltungsziele (kumulativ)
Nicht Erheblich	Nicht Erheblich	Nicht Erheblich	Nicht Erheblich

Unterlage 19.5, Karte 3, Blatt 1

Legende

Schutzziele der Natura 2000-Gebiete

FFH-Gebiet Nr.: 161, DE 5536-301
"Hänge an der Bleilochtalsperre"

FFH-Gebiet

Arten nach Anhang II FFH-RL und Vogelarten nach Anhang I VSRL (aus LINFOS - Daten)

- Reptilien
- Säugetiere
- Spanische Flagge

Wald-LRT nach Anhang I FFH-RL gemäß Thüringen Forst (2019)


- 9110 Hainsimsen-Buchenwald
- 9130 Waldmeister-Buchenwald
- 9170 Labkraut-Eichen-Hainbuchenwald
- 9180 Schlucht-/Hangmischwald
- 91E0 Auenwald mit Erle, Esche und Weide

Offenland-LRT nach Anhang I FFH-RL gemäß TLUBN (2022)

- 3260 Fließgewässer mit flutender Wasserpflanzen-Vegetation
- 8150 Silikatschutthalden
- 8220 Silikاتفelsen und ihre Felsspaltenv egetation
- 8230 Silikاتفelskuppen mit ihrer Pioniervegetation

Planung / Wirkbereich

- Baufeld
- geplante Trasse
- Baufeld

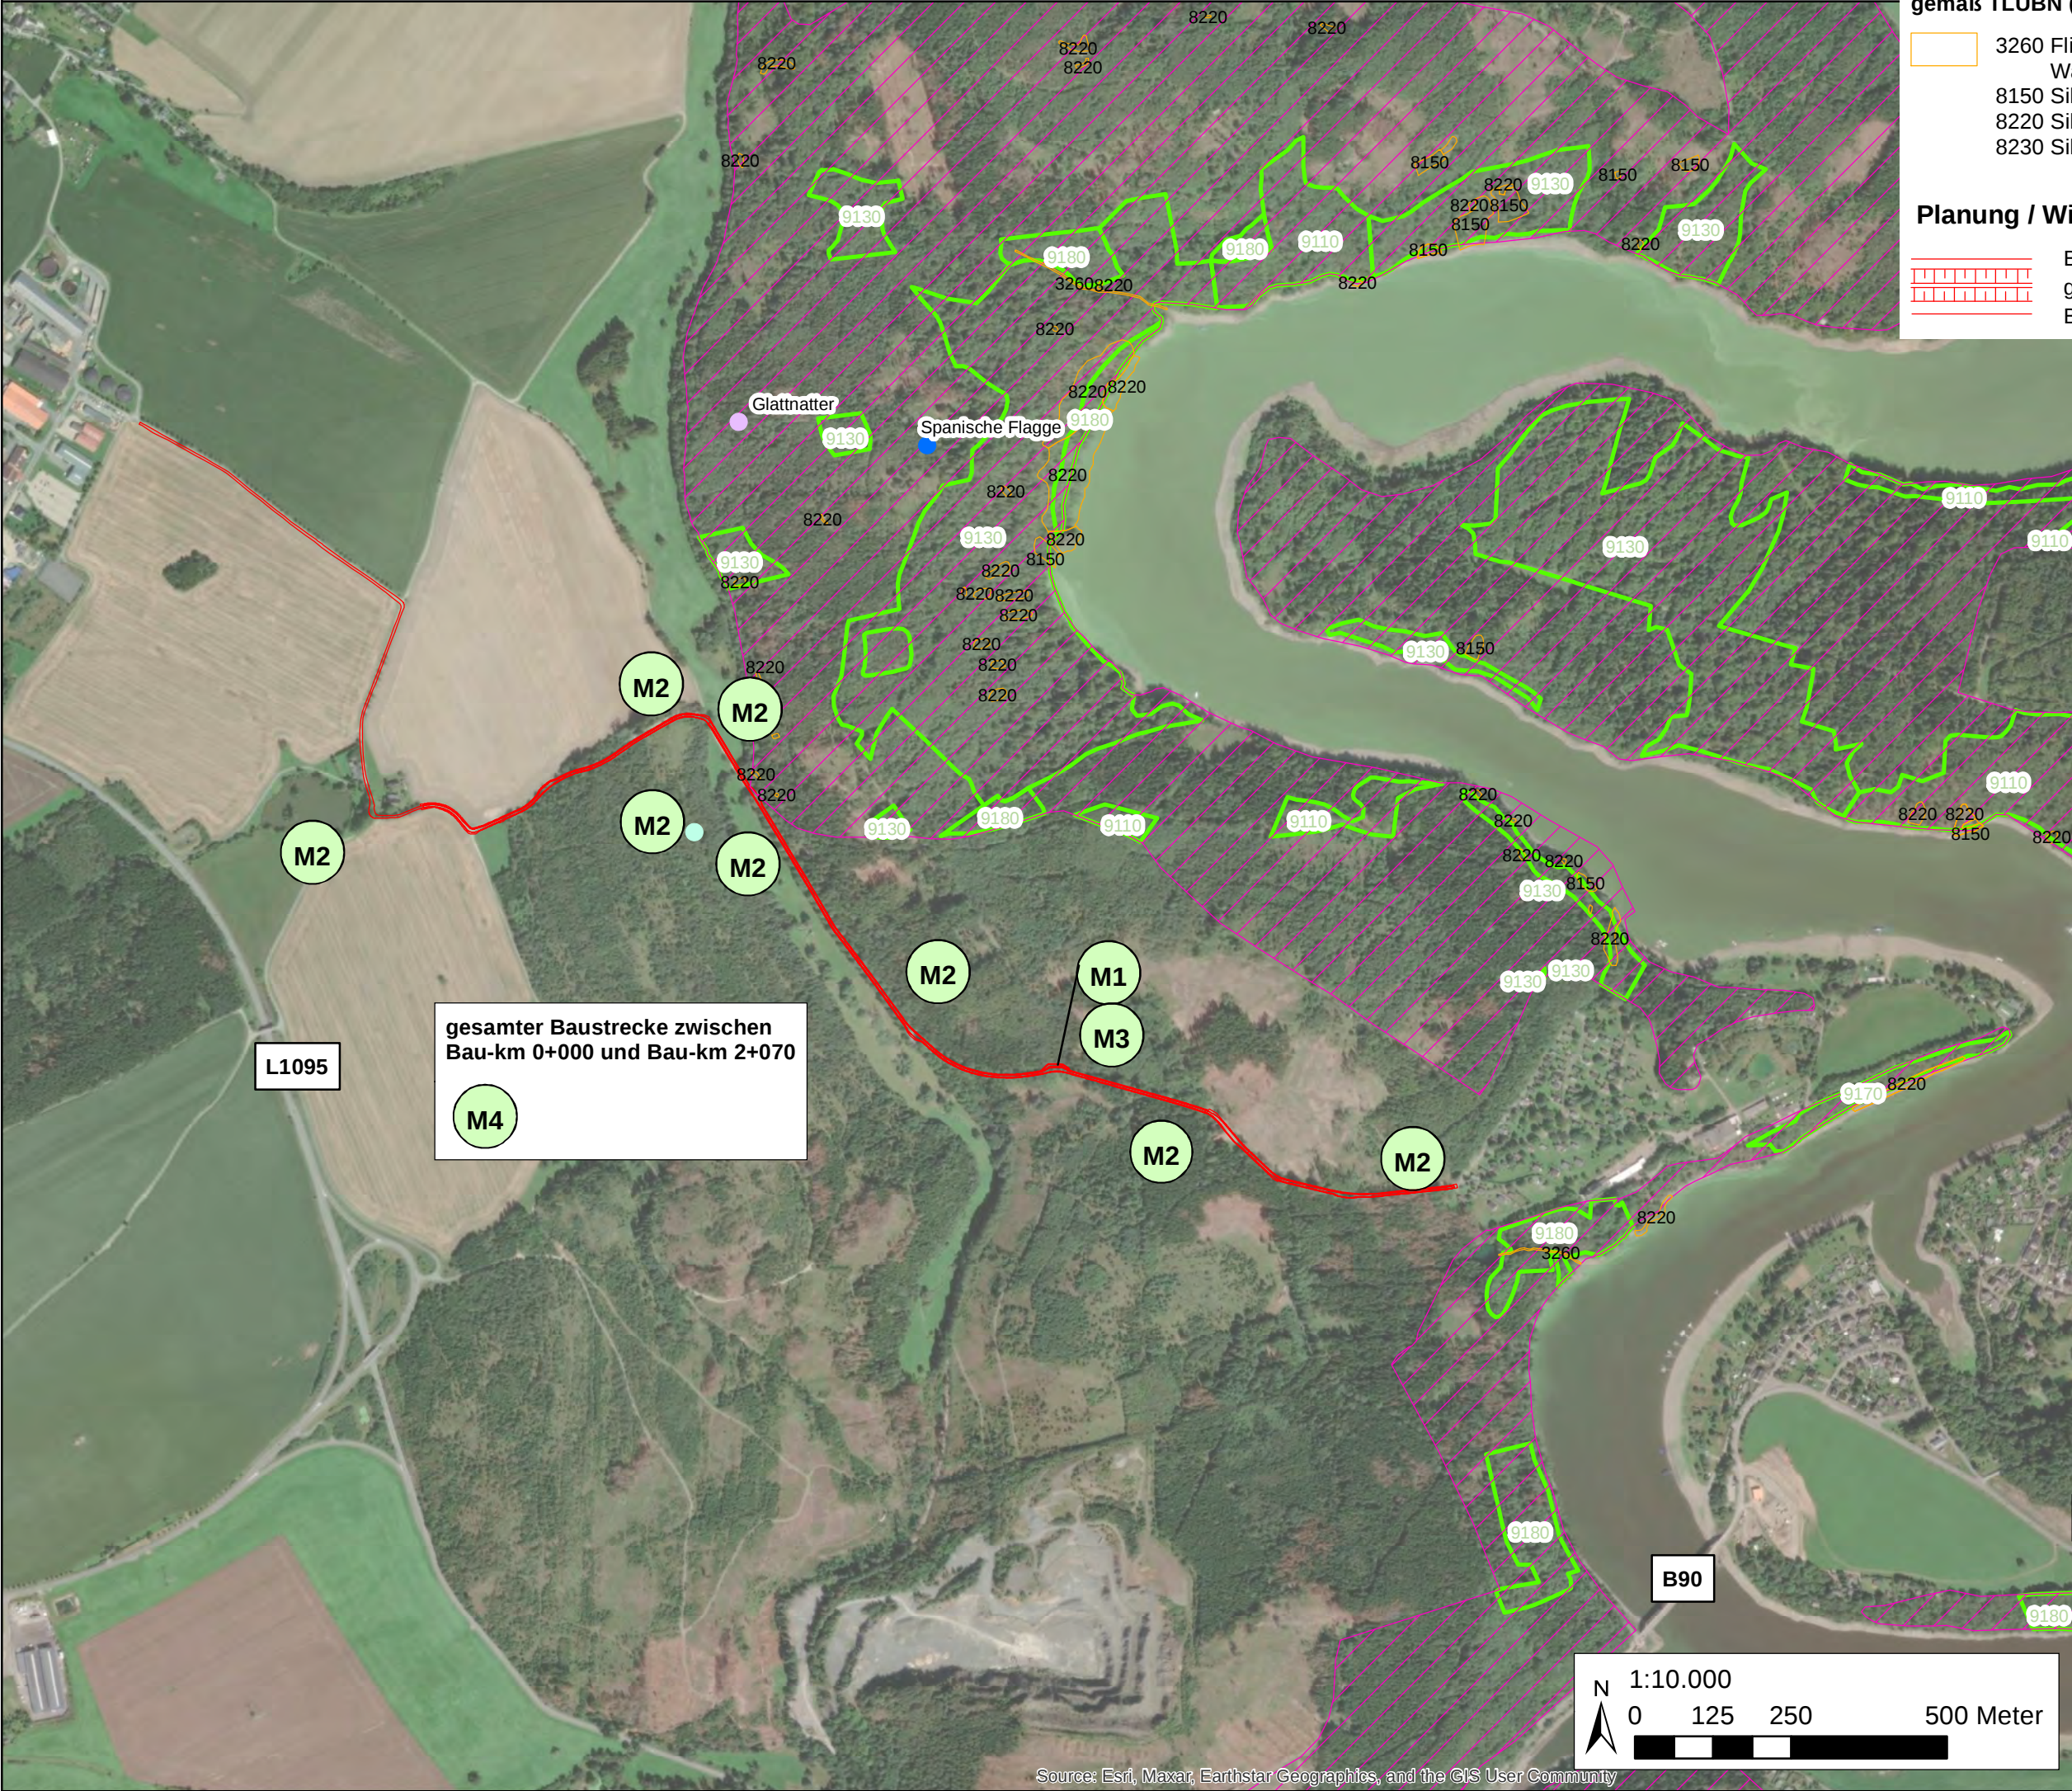

Maßnahmen zur Schadensbegrenzung	
M1	Maßnahmennummer
Beschreibung der Maßnahmen (Nummerierung der Maßnahme zur Schadensbegrenzung entspricht der Nummerierung der Beeinträchtigungen der Erhaltungsziele in Karte 2)	
FFH - Gebiet Nr. 161	
Lebensraumtyp (Anhang I) / Tier- oder Pflanzenart (Anhang II)	
Maßnahmen zur Schadensbegrenzung für das geprüfte Vorhaben	
M1	Beschreibung der Maßnahme Incl. Einstufung der Erheblichkeit der verbleibenden Beeinträchtigung der Erhaltungsziele
M2	
Einstufung der verbleibenden Beeinträchtigung der Erhaltungsziele (kumulativ)	
Erheblich	
Nicht Erheblich	

Art der Maßnahme

geprüftes Vorhaben

M

M

M

Maßnahme zur Begrenzung von baubedingten Beeinträchtigungen

Maßnahme zur Begrenzung von anlagebedingten Beeinträchtigungen

Maßnahme zur Begrenzung von betriebsbedingten Beeinträchtigungen

Einstufung der Erheblichkeit der verbleibenden Beeinträchtigung der Erhaltungsziele

Erheblich

Nicht Erheblich

Helk Ilmplan GmbH Kupferstraße 1 99441 Mellingen Tel. 036453/86623 Fax 036453/86515		xxxx	Datum:	Zeichen:
		bearbeitet	06/2025	Hölzer
		gezeichnet	06/2025	Müller
		geprüft	06/2025	Hölzer
Mellingen, 26.06.2025				

DEGES Deutsche Einheit Fernstraßenplanungs- und -bau GmbH Zimmerstraße 54 10117 Berlin Telefon (030) 202 43 - 0 Telefax (030) 202 43 - 291 www.deges.de		Datum:	Zeichen:
	geprüft		
	geprüft		
	VKE	5442	

Nr:	Art der Änderung:	Datum:	Zeichen:

FESTSTELLUNGSENTWURF	
Straßenbauverwaltung Thüringer Landesamt für Bau und Verkehr	Unterlage: 19.5 Karte: 3, Blatt 1 FFH-Verträglichkeitsprüfung Maßnahmen zur Schadensbegrenzung Maßstab 1 : 10.000
Straße: B90 Station: 0-060 - 5+504,195	
PROJIS-Nr.:	
Ausbau der B90 bis Saaldorf Behelfszufahrt zur Feriensiedlung Saaldorf Bau-km 0-946,202 - Bau-km 2+070,000 FFH-Verträglichkeitsprüfung für das Gebiet DE 5536-301	
aufgestellt:	
Berlin, den DEGES Deutsche Einheit Fernstraßenplanungs- und -bau GmbH	