

SPA - Gebiet Nr. 38	
Schwarzstorch (A030)	
Maßnahmen zur Schadensbegrenzung für das geprüfte Vorhaben	
M2	Baubedingte TABU-Zone
Einstufung der verbleibenden Beeinträchtigung der Erhaltungsziele (kumulativ)	
Nicht Erheblich	

SPA - Gebiet Nr. 38	
Sperlingskauz (A182)	
Maßnahmen zur Schadensbegrenzung für das geprüfte Vorhaben	
M2	Baubedingte TABU-Zone
Einstufung der verbleibenden Beeinträchtigung der Erhaltungsziele (kumulativ)	
Nicht Erheblich	

SPA - Gebiet Nr. 38	
Eisvogel (A229)	
Maßnahmen zur Schadensbegrenzung für das geprüfte Vorhaben	
M2	Baubedingte TABU-Zone
Einstufung der verbleibenden Beeinträchtigung der Erhaltungsziele (kumulativ)	
Nicht Erheblich	

SPA - Gebiet Nr. 38	
Grauspecht (A234), Schwarzspecht (A236)	
Maßnahmen zur Schadensbegrenzung für das geprüfte Vorhaben	
M1	Bauzeitenregelung Gehölzschnitt
M2	Baubedingte TABU-Zone
M3	Baumkontrolle
Einstufung der verbleibenden Beeinträchtigung der Erhaltungsziele (kumulativ)	
Nicht Erheblich	

 
Unterlage 19.5, Karte 3, Blatt 2
Legende Schutzziele der Natura 2000-Gebiete
SPA-Gebiet Nr.: 38, DE 5536-301
"Hänge an der Bleilochtalsperre"

 Vogelschutzgebiet

Arten nach Anhang II FFH-RL und
Vogelarten nach Anhang I VSRL (aus LINFOS - Daten)

 Vögel

Planung / Wirkbereich

 Baufeld
 geplante Trasse
 Baufeld

Maßnahmen zur Schadensbegrenzung

M1 Maßnahmennummer

Beschreibung der Maßnahmen

(Nummerierung der Maßnahme zur Schadensbegrenzung entspricht der Nummerierung der Beeinträchtigungen der Erhaltungsziele in Karte 2)

FFH - Gebiet Nr. 161	
Lebensraumtyp (Anhang I) / Tier- oder Pflanzenart (Anhang II)	
Maßnahmen zur Schadensbegrenzung für das geprüfte Vorhaben	
M1	Beschreibung der Maßnahme Incl. Einstufung der Erheblichkeit der verbleibenden Beeinträchtigung der Erhaltungsziele
M2	

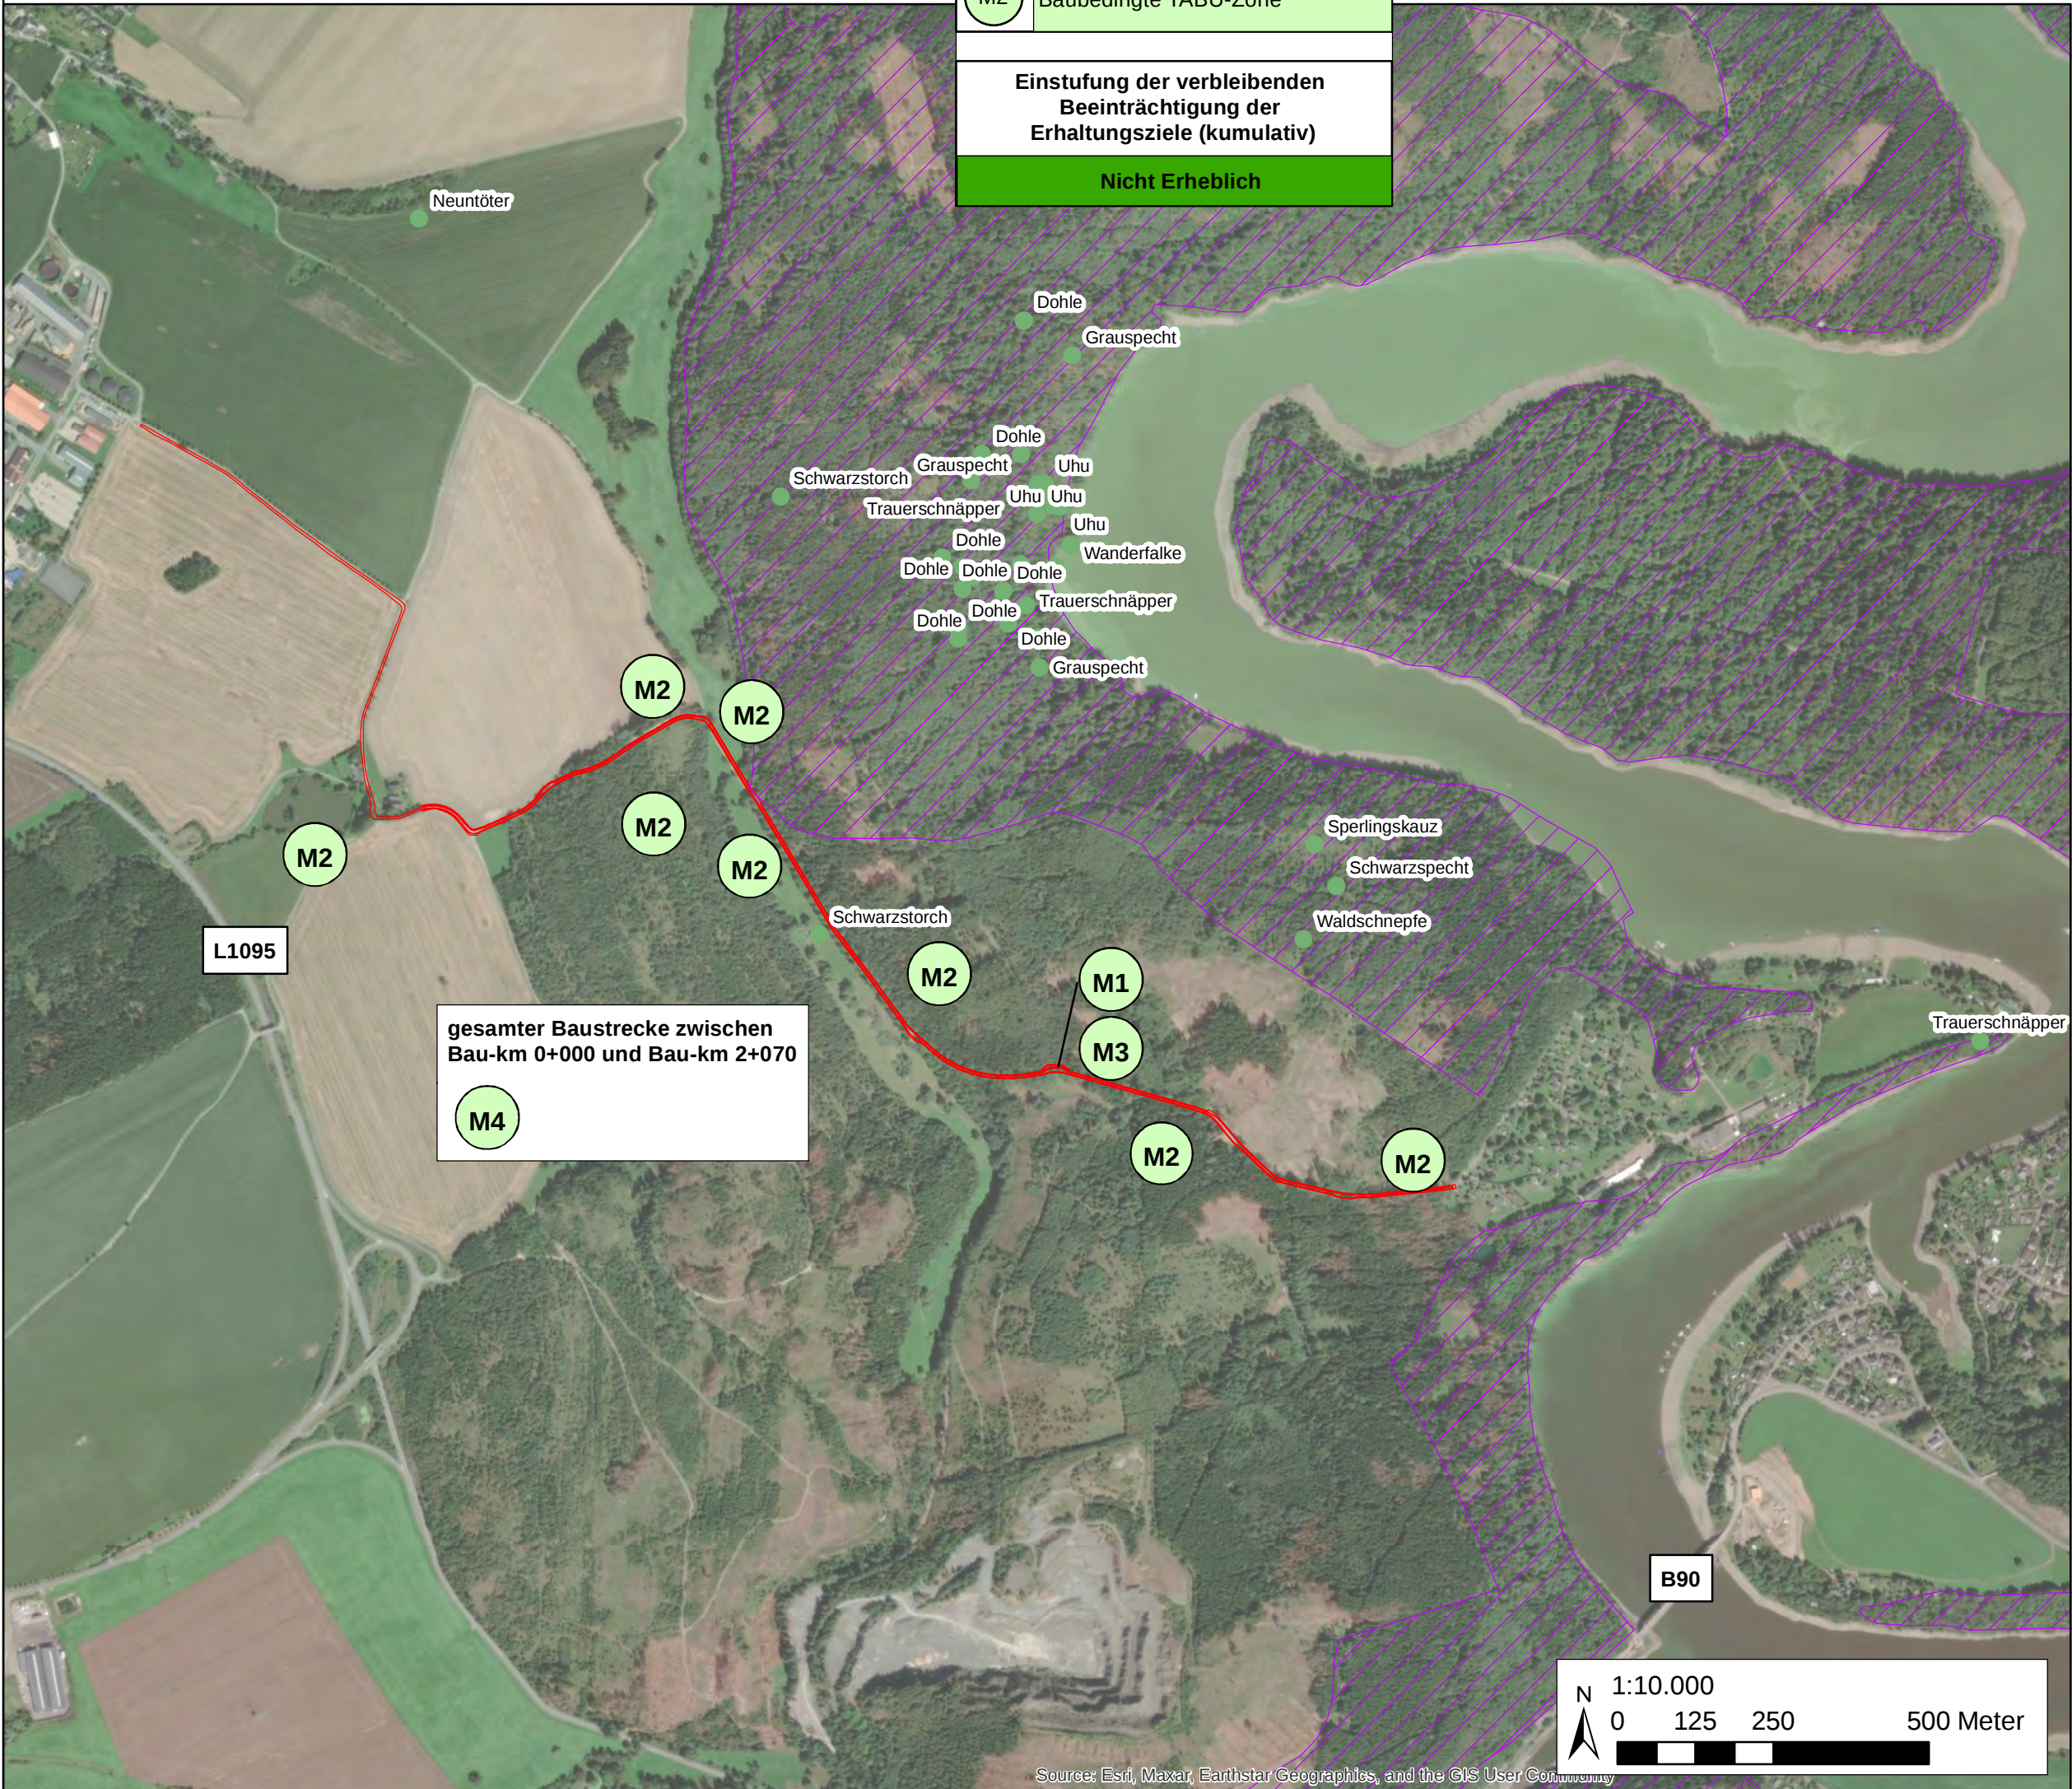
Art der Maßnahme

 geprüftes Vorhaben
 Maßnahme zur Begrenzung von baubedingten Beeinträchtigungen
 Maßnahme zur Begrenzung von anlagebedingten Beeinträchtigungen
 Maßnahme zur Begrenzung von betriebsbedingten Beeinträchtigungen

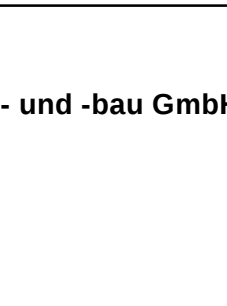
Einstufung der verbleibenden Beeinträchtigung der Erhaltungsziele (kumulativ)	
Erheblich	
Nicht Erheblich	

Einstufung der Erheblichkeit der verbleibenden Beeinträchtigung der Erhaltungsziele

Erheblich
Nicht Erheblich



Helk Ilmplan GmbH Kupferstraße 1 99441 Mellingen Tel. 036453/86623 Fax 036453/86515			xxxx	Datum:	Zeichen:
	bearbeitet	06/2025	Hölzer		
	gezeichnet	06/2025	Müller		
	geprüft	06/2025	Hölzer		
	Mellingen, 26.06.2025				

DEGES Deutsche Einheit Fernstraßenplanungs- und -bau GmbH Zimmerstraße 54 10117 Berlin Telefon (030) 202 43 - 0 Telefax (030) 202 43 - 291 www.deges.de				Datum:	Zeichen:
	geprüft				
	geprüft				
	VKE	5442			

Nr:	Art der Änderung:	Datum:	Zeichen:

FESTSTELLUNGSENTWURF

Straßenbauverwaltung Thüringer Landesamt für Bau und Verkehr		Unterlage: 19.5 Karte: 3, Blatt 2
Straße: B90	Station: 0-060 - 5+504,195	FFH-Verträglichkeitsprüfung Maßnahmen zur Schadensbegrenzung Maßstab 1 : 10.000
PROJIS-Nr.:		
Ausbau der B90 bis Saaldorf Behelfszufahrt zur Feriensiedlung Saaldorf Bau-km 0-946,202 - Bau-km 2+070,000 FFH-Verträglichkeitsprüfung für das Gebiet DE 5536-301		
aufgestellt:		
Berlin, den DEGES Deutsche Einheit Fernstraßenplanungs- und -bau GmbH		