




Zeichenerklärung:

	für die Umleitungsstrecke vorübergehend in Anspruch zu nehmende Fläche zu Lasten des Freistaates Thüringen - "nachrichtlich"		
	Begrenzung der vorübergehend in Anspruch zu nehmenden Fläche		
<table><tr><td>14/2</td><td>248 m²</td></tr></table>	14/2	248 m²	Flurstück / Größe des Flurstückes
14/2	248 m²		
<table><tr><td>2.34.1</td><td>345 m²</td></tr></table>	2.34.1	345 m²	lfd. Nr. im Grunderwerbsverzeichnis / Größe der Teilfläche 2 Nr. des Grunderwerbsplanes 34 lfd. Nr. des betroffenen Flurstückes 1 Teilfläche eines Flurstückes
2.34.1	345 m²		

Die Abkürzungen für die Nutzungsarten bedeuten:

S	-	Straßenverkehr
		Zusammengehörigkeitspfeil
		Gemarkungsgrenze
		Flurgrenze
		Flurstücksgrenze
	116	Flurstücksnummer
	12	

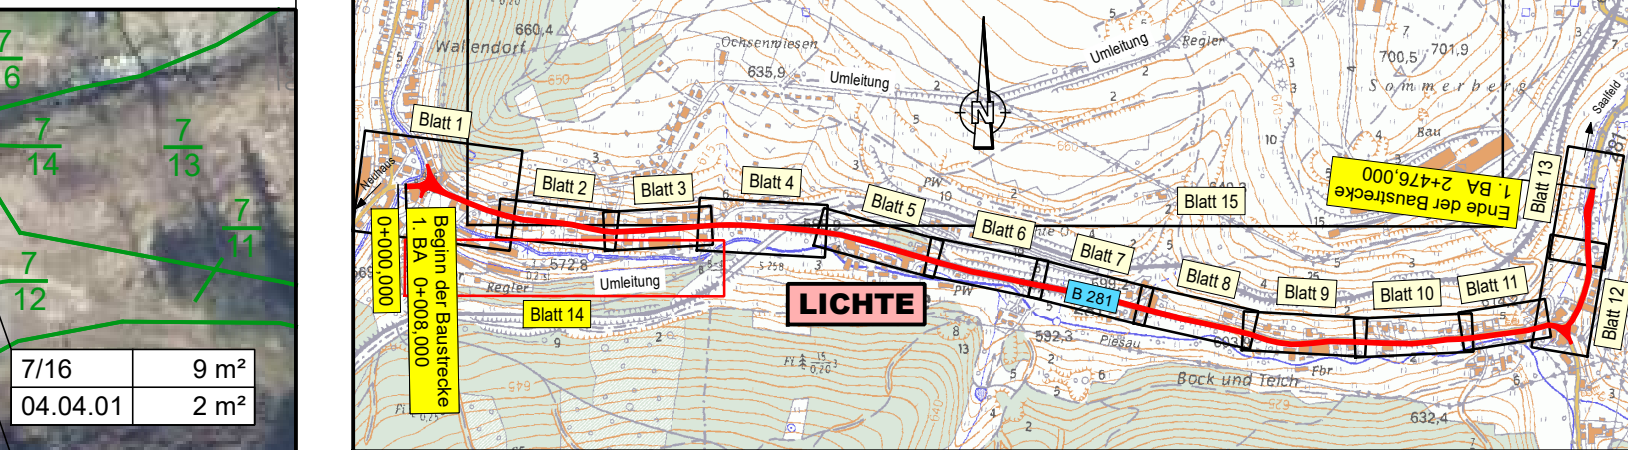

Entwurfsbearbeitung:	bearbeitet:	April 2020	Franze
Straßen-, Tief- und Hochbauprojektierung GmbH (sthp) Suhl	gezeichnet:	April 2020	Traut
	geprüft:		
Erich-Krempel-Straße 12 98527 Suhl Tel.: (03681) 858-0 Fax: (03681) 858-250	Projekt-Nr.:	4 585 800	

Thüringer Landesamt für Bau und Verkehr Region Mitte 99086 Erfurt Hohenwindenstraße 14	geprüft:	Erfurt, den
---	----------	-------------------

Nr.	Art der Änderung	Datum	Zeichen

FESTSTELLUNGSENTWURF

Thüringer Landesamt für Bau und Verkehr - Region Mitte Straße: B 281 Station: von NK 5432 002 3.932 bis NK 5433 004 6.121 von NK 5433 004 0.000 bis NK 5433 005 0.279	Unterlage / Blatt-Nr.: 10.1 / 14 Grunderwerbsplan Teil 14 Umleitung Porzellanstraße Maßstab: 1 : 500
--	--

B 281 Ortsdurchfahrt Lichte, 1. BA Bau-km 0+008,000 bis Bau-km 2+476,000 Umleitung Porzellanstraße	
aufgestellt: Thüringer Landesamt für Bau und Verkehr Region Mitte	
Erfurt, den	