


Regelquerschnitt 1a M 1 : 50



B 281 - im Bereich Verkehrsinsel ca. bei Bau-km 0+073

TWSZ II B

Schnitt 1 - Bereich Mittelinsel

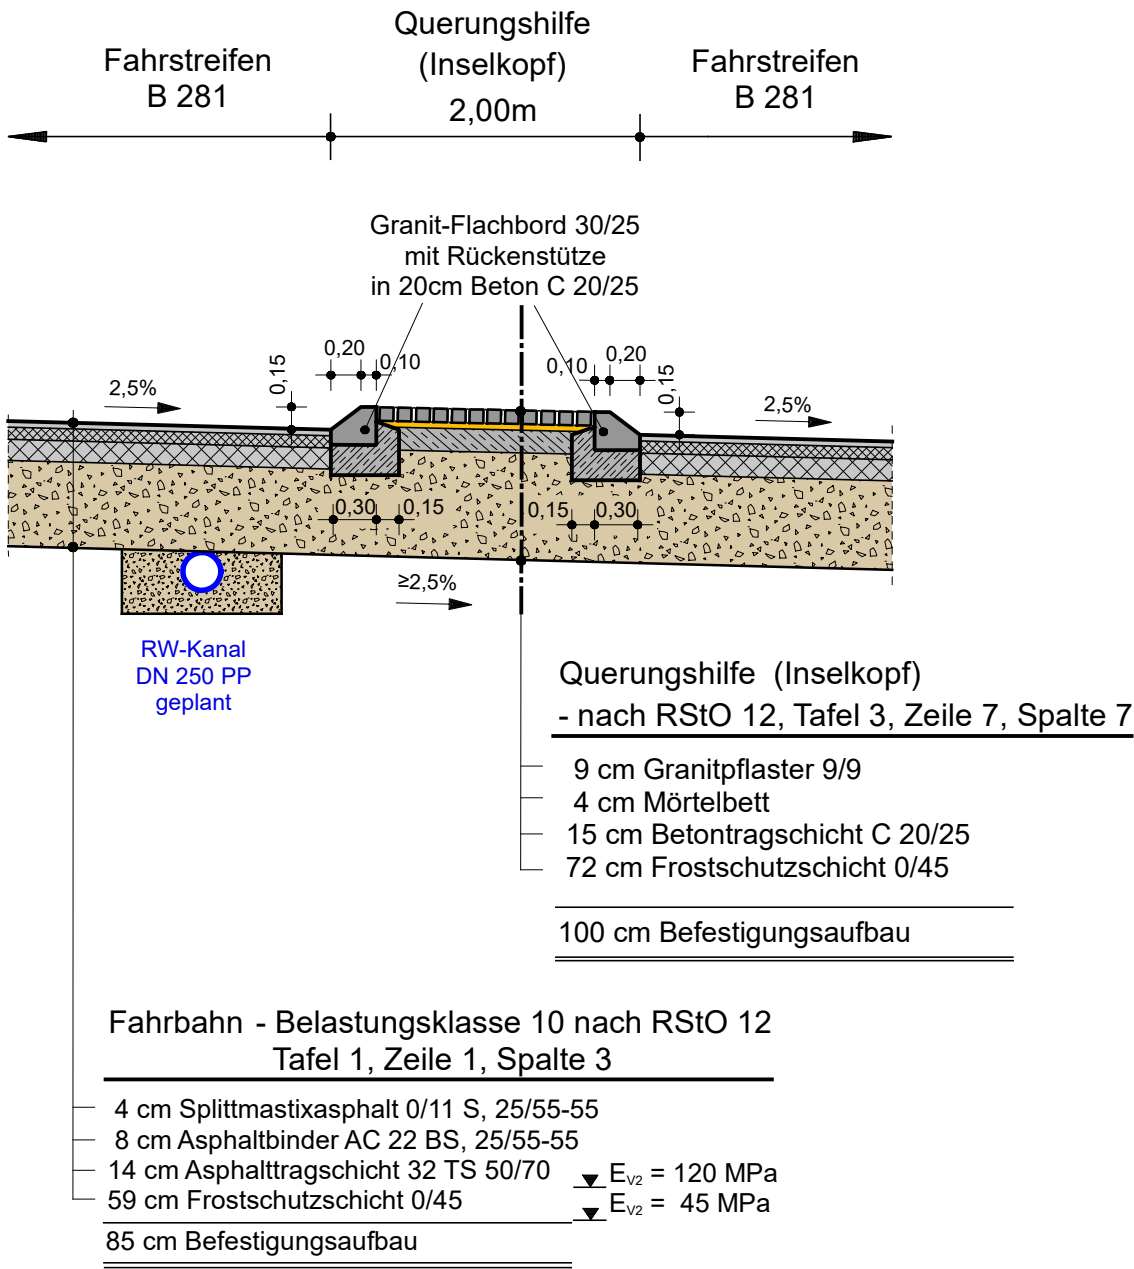

Schnitt 2 - Bereich Fußgänger-Querung

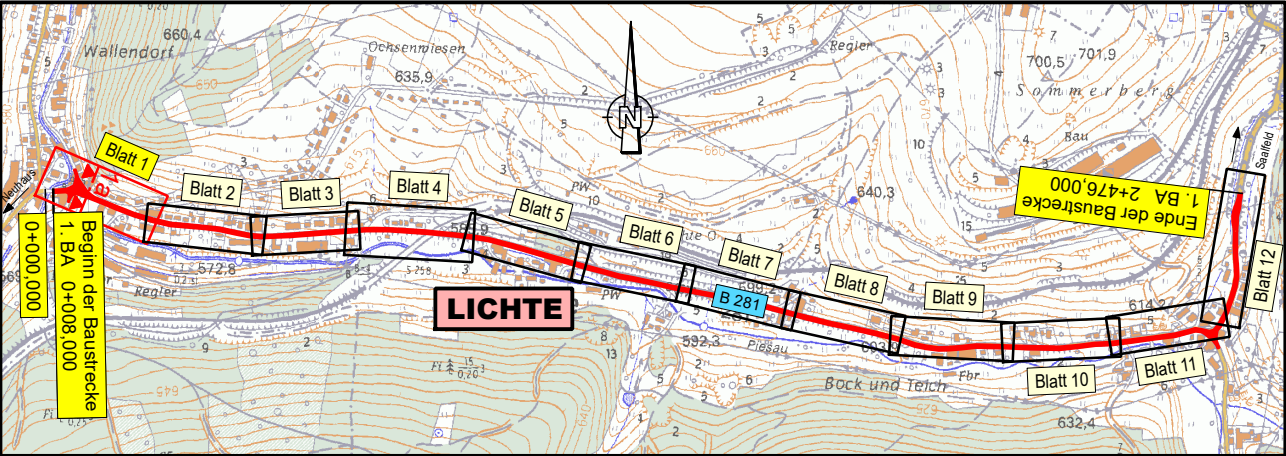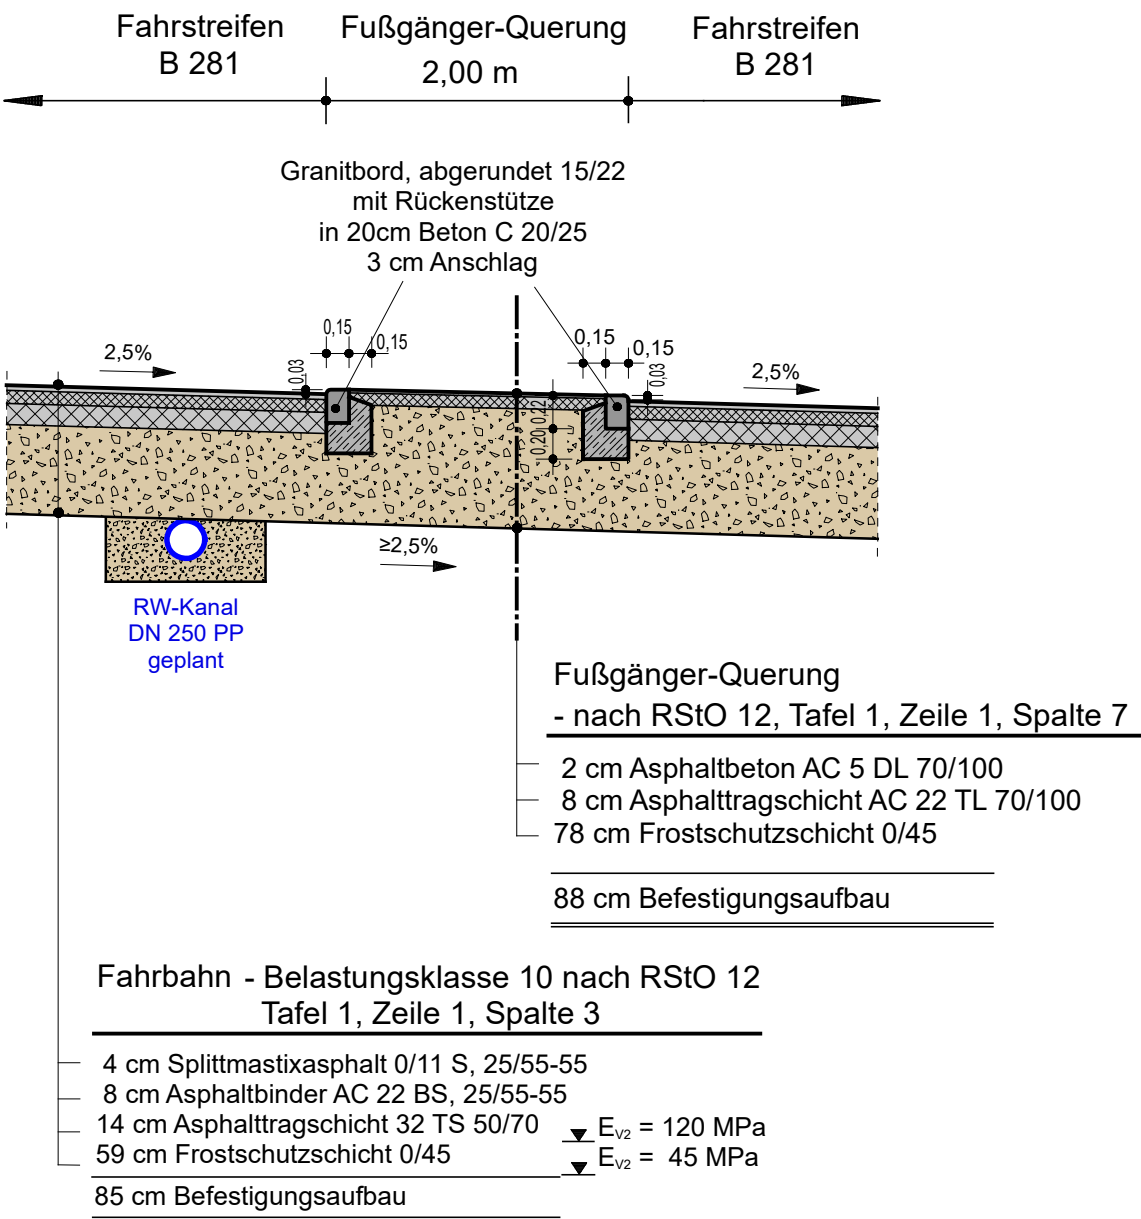

Entwurfsbearbeitung:	bearbeitet:	April 2020	Franze
Straßen-, Tief- und Hochbauprojektierung GmbH (sth) Suhl	gezeichnet:	April 2020	Traut
	geprüft:		
Erich-Krempel-Straße 12 98527 Suhl Tel.: (03681) 858-0 Fax: (03681) 858-250	Projekt-Nr.:	4 585 800	

Thüringer Landesamt für Bau und Verkehr Region Mitte 99086 Erfurt Hohenwindenstraße 14	geprüft:	Erfurt, den	
--	----------	-------------------	--

Nr.	Art der Änderung	Datum	Zeichen

FESTSTELLUNGSENTWURF

Thüringer Landesamt für Bau und Verkehr - Region Mitte Straße: B 281 Station: von NK 5432 002 3.932 bis NK 5433 004 6.121 von NK 5433 004 0.000 bis NK 5433 005 0.279	Unterlage / Blatt-Nr.: 14.1 / 2 Regelquerschnitt 1a Maßstab: 1 : 50
B 281 Ortsdurchfahrt Lichte, 1. BA Bau-km 0+008,000 bis Bau-km 2+476,000 B 281 im Bereich Verkehrsinsel ca. bei Bau-km 0+073	
aufgestellt: Thüringer Landesamt für Bau und Verkehr Region Mitte	
Erfurt, den	