
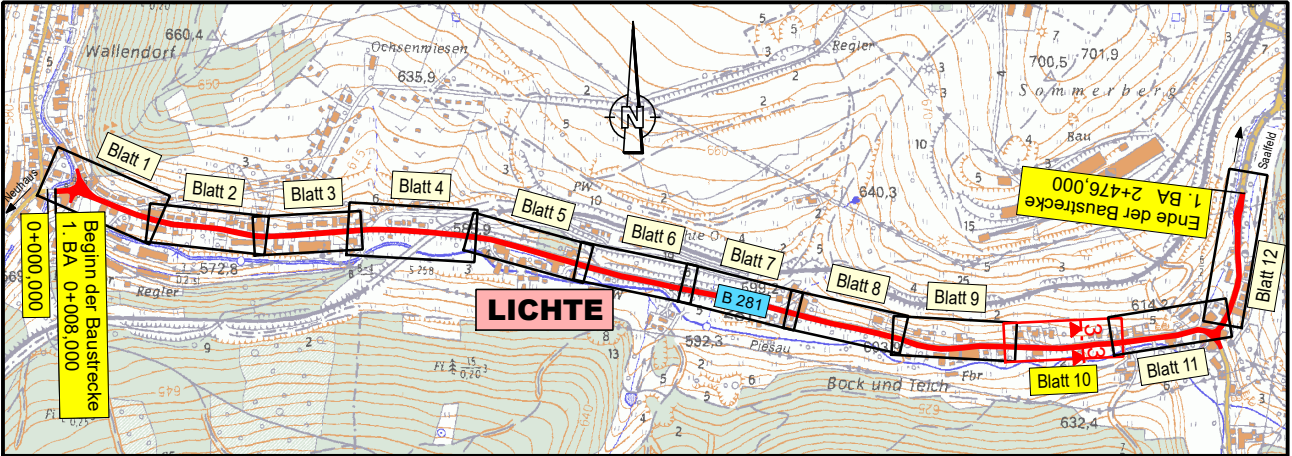


Regelquerschnitt 3
M 1 : 50

B 281 - ca. bei Bau-km 1+950 - einseitige Querneigung, links Spitzrinne, rechts Bushaltestelle auf der Fahrbahn und Bussteig

TWSZ II B

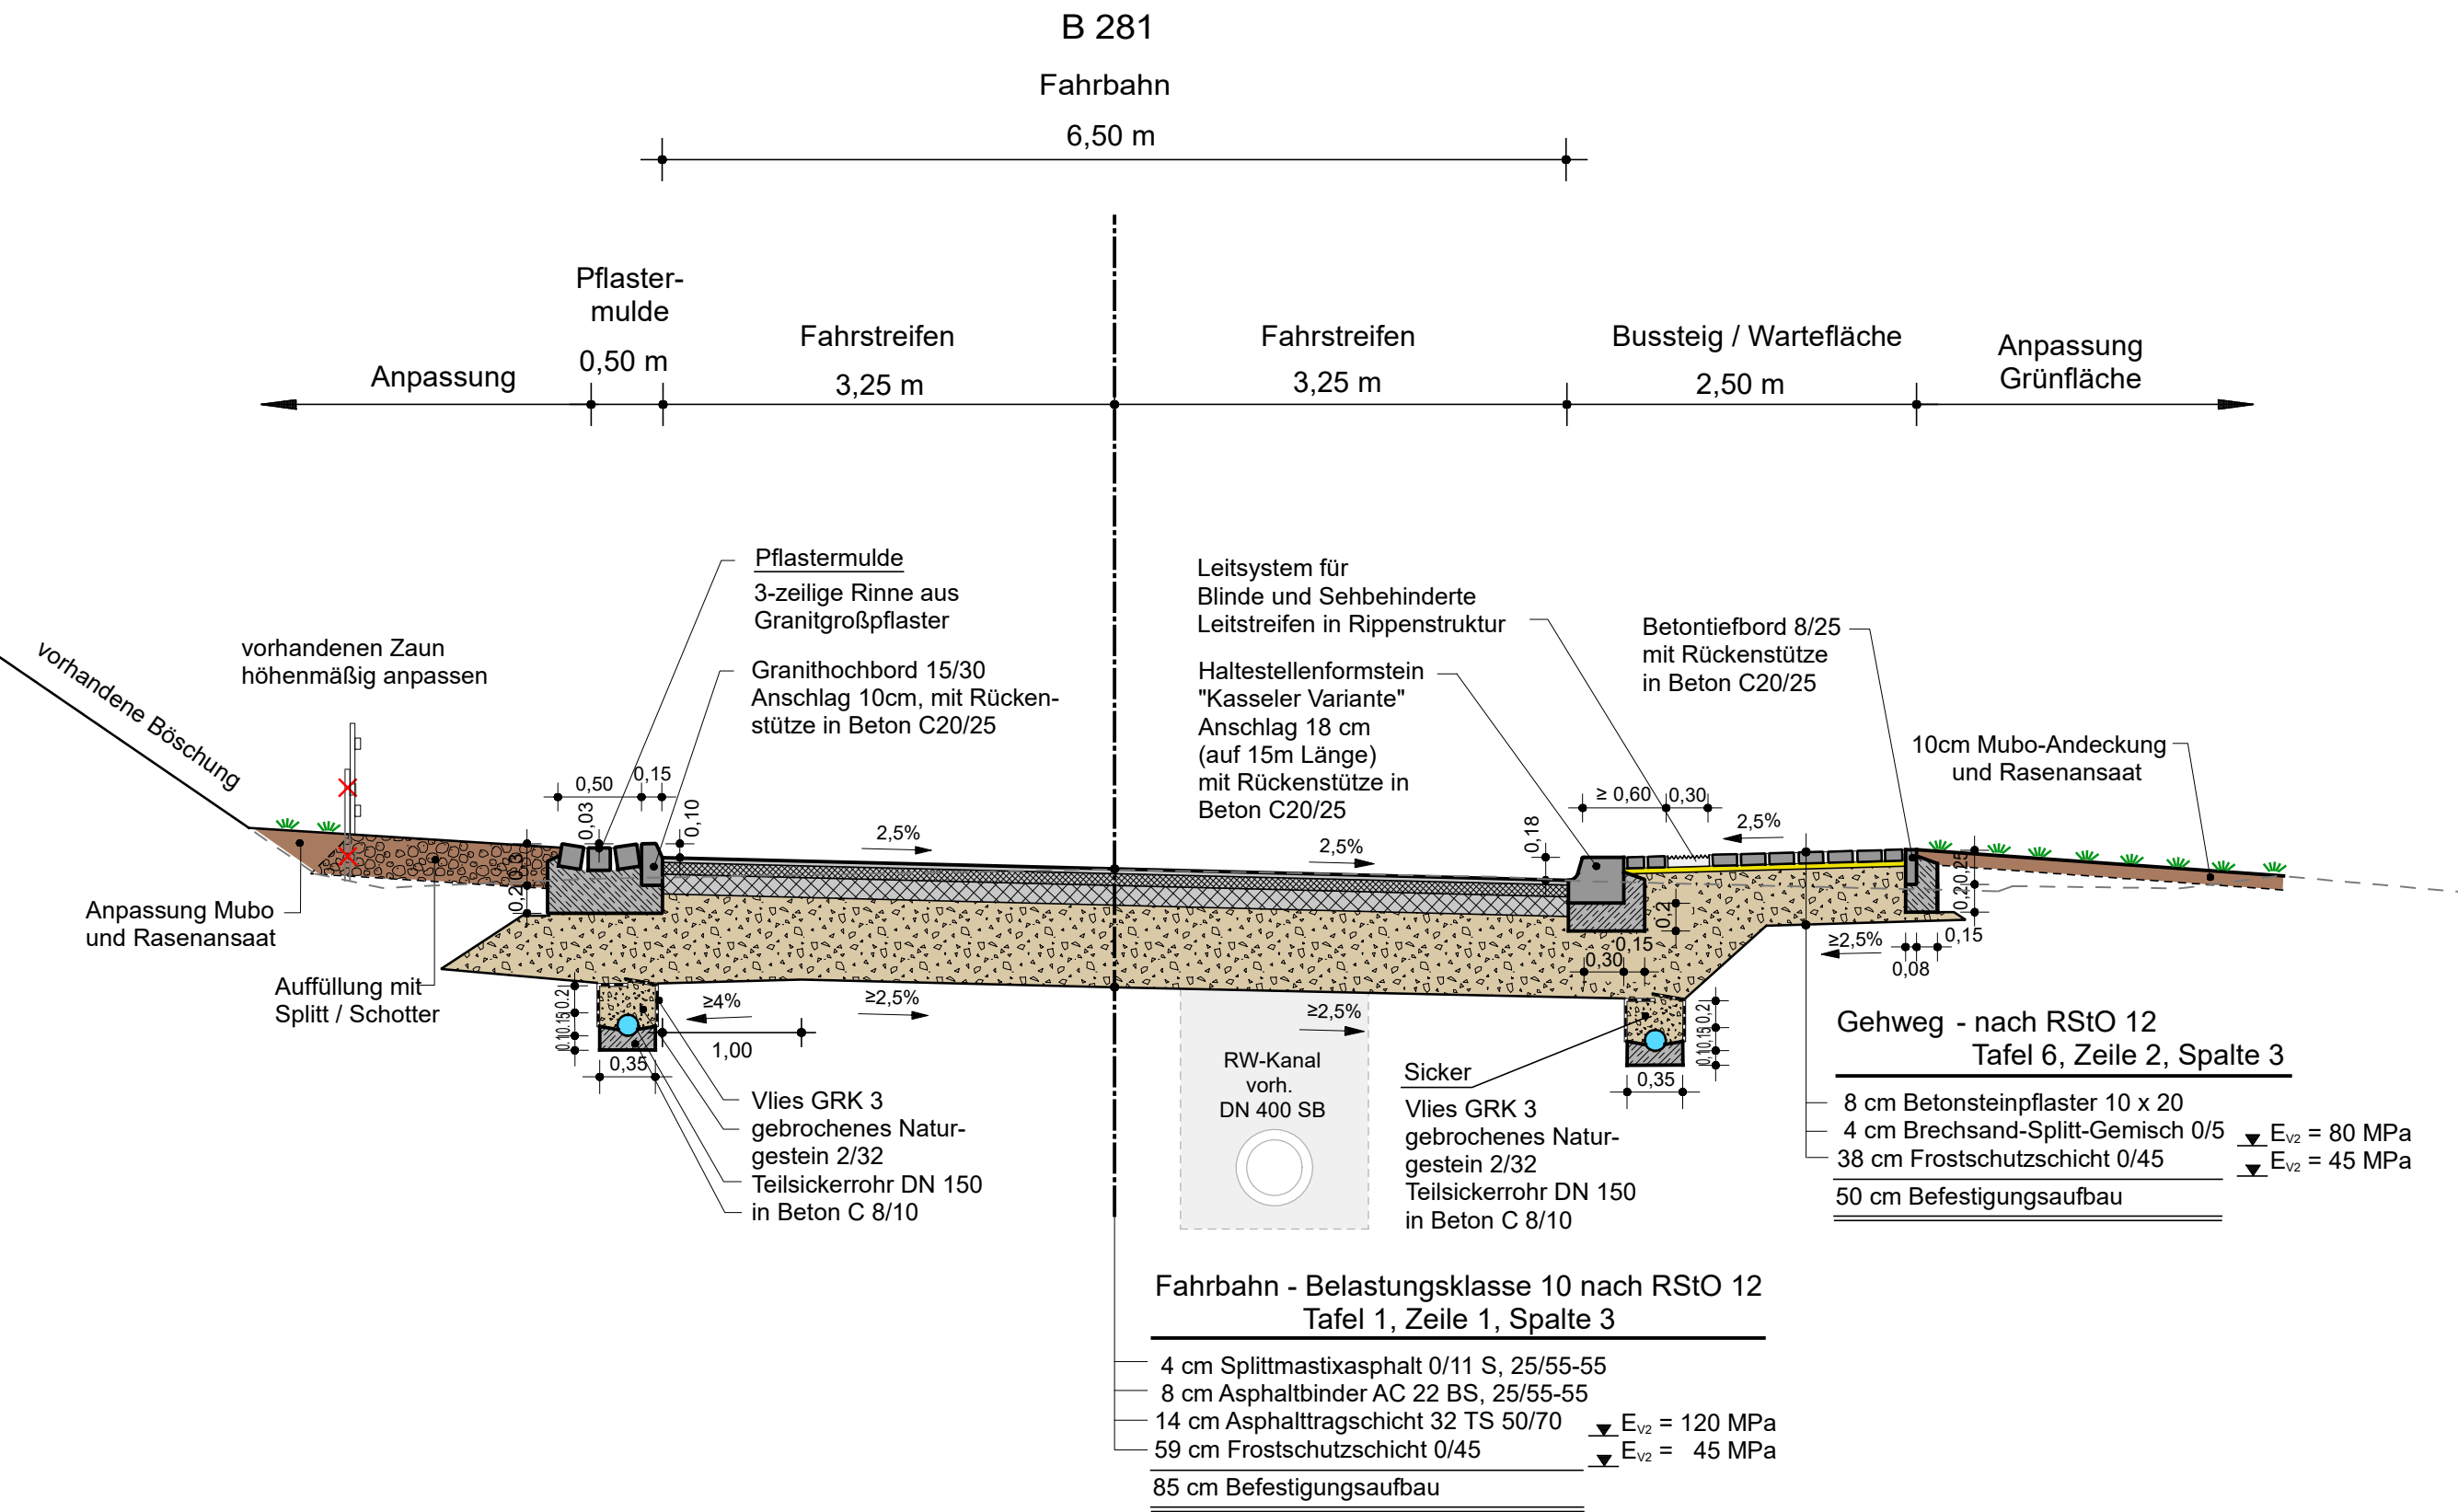

Entwurfsbearbeitung: Straßen-, Tief- und Hochbauprojektierung GmbH (sthp) Suhl 	bearbeitet:	April 2020	Franze
	gezeichnet:	April 2020	Traut
	geprüft:		
	Projekt-Nr.:	4 585 800	

Thüringer Landesamt für Bau und Verkehr Region Mitte 99086 Erfurt Hohenwindenstraße 14	geprüft: Erfurt, den
---	-----------------------------------

Nr.	Art der Änderung	Datum	Zeichen

FESTSTELLUNGSENTWURF

Thüringer Landesamt für Bau und Verkehr - Region Mitte Straße: B 281 Station: von NK 5432 002 3.932 bis NK 5433 004 6.121 von NK 5433 004 0.000 bis NK 5433 005 0.279	Unterlage / Blatt-Nr.: 14.1 / 5 Regelquerschnitt 3 Maßstab: 1 : 50
--	---

B 281 Ortsdurchfahrt Lichte, 1. BA Bau-km 0+008,000 bis Bau-km 2+476,000 B 281 ca. bei Bau-km 1+950	
aufgestellt: Thüringer Landesamt für Bau und Verkehr Region Mitte	
Erfurt, den	