

Regelquerschnitt 5




M 1 : 50

B 281 - für anbaufreie Strecke ca. bei Bau-km 2+440 - mit Verkehrsinsel, links Bankett, Mulde und Böschung, rechts Bankett und Böschung

TWSZ II B

B 281

Fahrbahn
11,66 m

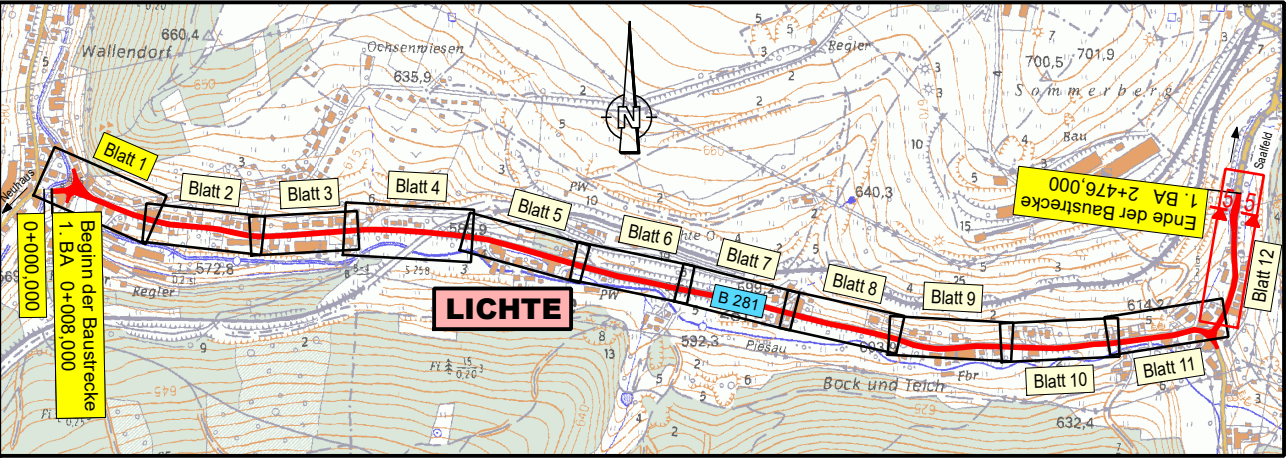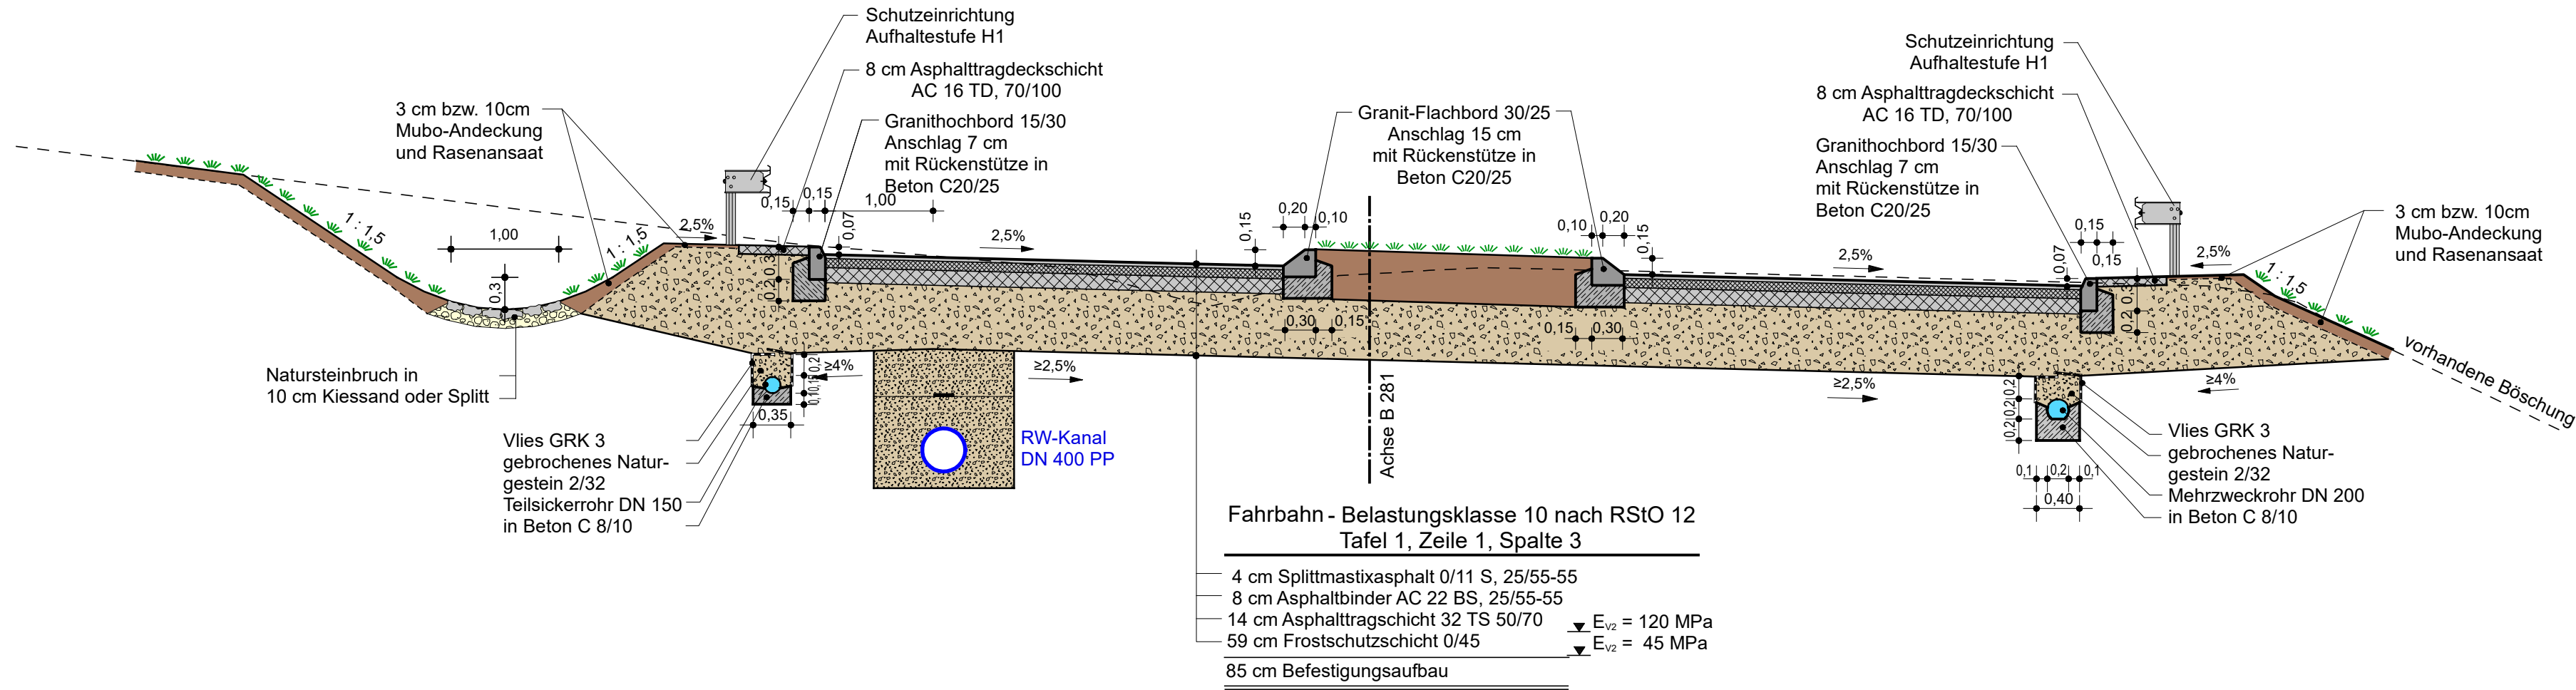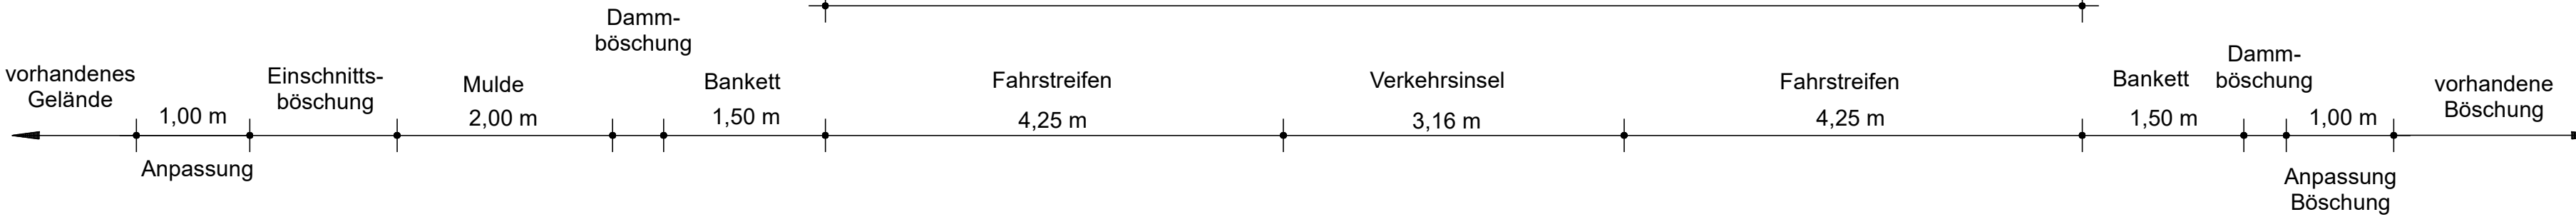

Entwurfsbearbeitung:	bearbeitet:	April 2020	Franze
Straßen-, Tief- und Hochbauprojektierung GmbH (sthp) Suhl	gezeichnet:	April 2020	Traut
	geprüft:		
Erich-Krempel-Straße 12 98527 Suhl Tel.: (03681) 858-0 Fax: (03681) 858-250	Projekt-Nr.:	4 585 800	

Thüringer Landesamt für Bau und Verkehr Region Mitte 99086 Erfurt Hohenwindenstraße 14	geprüft:
	Erfurt, den

Nr.	Art der Änderung	Datum	Zeichen

FESTSTELLUNGSENTWURF

Thüringer Landesamt für Bau und Verkehr - Region Mitte Straße: B 281 Station: von NK 5432 002 3.932 bis NK 5433 004 6.121 von NK 5433 004 0.000 bis NK 5433 005 0.279	Unterlage / Blatt-Nr.: 14.1 / 7 Regelquerschnitt 5 Maßstab: 1 : 50
--	---

B 281 Ortsdurchfahrt Lichte, 1. BA Bau-km 0+008,000 bis Bau-km 2+476,000 B 281 ca. bei Bau-km 2+440	
aufgestellt: Thüringer Landesamt für Bau und Verkehr Region Mitte	
Erfurt, den	