



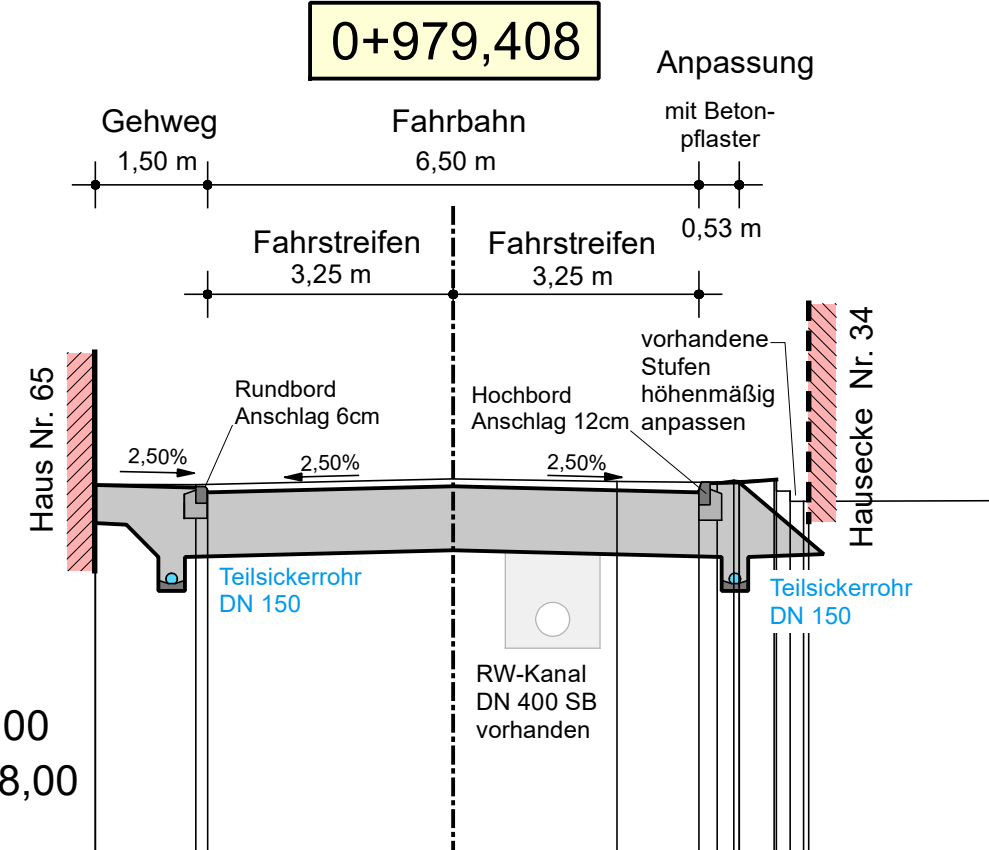

Gelände vorhanden	9,08 589,30	5,90 587,435	3,250 587,026	9,105 584,123	4,73 592,94	3,40 592,94	0,02 593,02	2,17 592,98	3,49 592,97	3,250 592,894	0,00 592,915	3,250 592,894	3,250 592,954	3,250 592,967	4,274 593,005
Straße neu	8,44 589,01	5,31 586,85	3,250 586,989	9,105 584,123	4,73 592,94	3,40 592,94	0,02 593,02	2,17 592,98	3,49 592,97	3,250 592,894	0,00 592,915	3,250 592,894	3,250 592,954	3,250 592,967	4,274 593,005

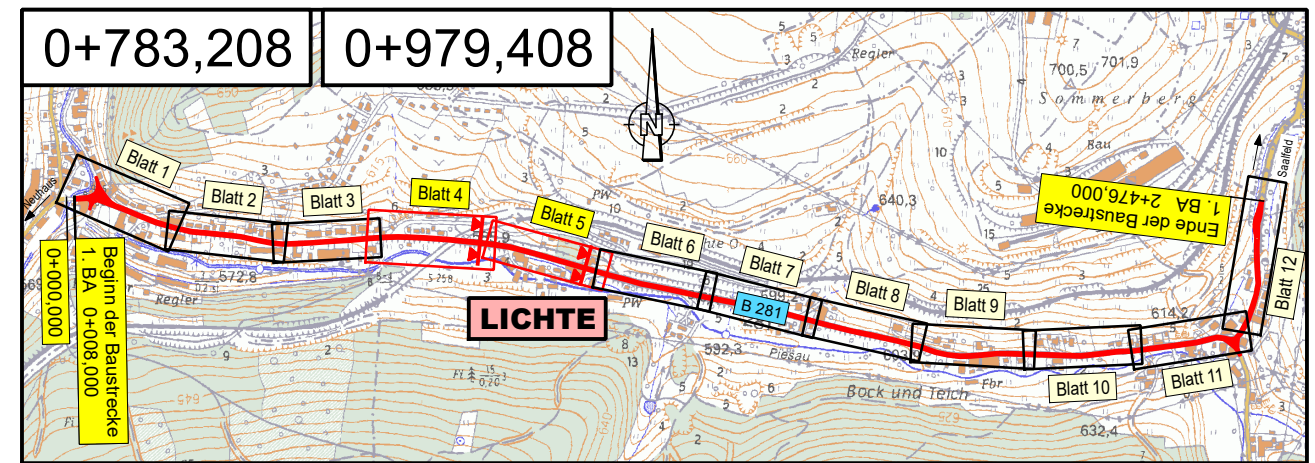

Entwurfsbearbeitung: Straßen-, Tief- und Hochbauprojektierung GmbH (sthp) Suhl  Erich-Kreppele-Straße 12 98527 Suhl Tel.: (03681) 858-0 Fax: (03681) 858-250	bearbeitet:	April 2020	Franze
	gezeichnet:	April 2020	Traut
	geprüft:		
	Projekt-Nr.: 4 585 800		

Thüringer Landesamt für Bau und Verkehr Region Mitte 99086 Erfurt Hohenwindenstraße 14	geprüft: Erfurt, den
---	-----------------------------------

Nr.	Art der Änderung	Datum	Zeichen

FESTSTELLUNGSENTWURF

Thüringer Landesamt für Bau und Verkehr - Region Mitte Straße: B 281 Station: von NK 5432 002 3.932 bis NK 5433 004 6.121 von NK 5433 004 0.000 bis NK 5433 005 0.279	Unterlage / Blatt-Nr.: 14.2 / 2 Ausgewählte Querprofile Teil 2 Maßstab: 1 : 100
--	--

B 281
Ortsdurchfahrt Lichte, 1. BA
 Bau-km 0+008,000 bis Bau-km 2+476,000
 B 281 bei Bau-km 0+783,208 und Bau-km 0+979,408

aufgestellt: Thüringer Landesamt für Bau und Verkehr Region Mitte Erfurt, den	