
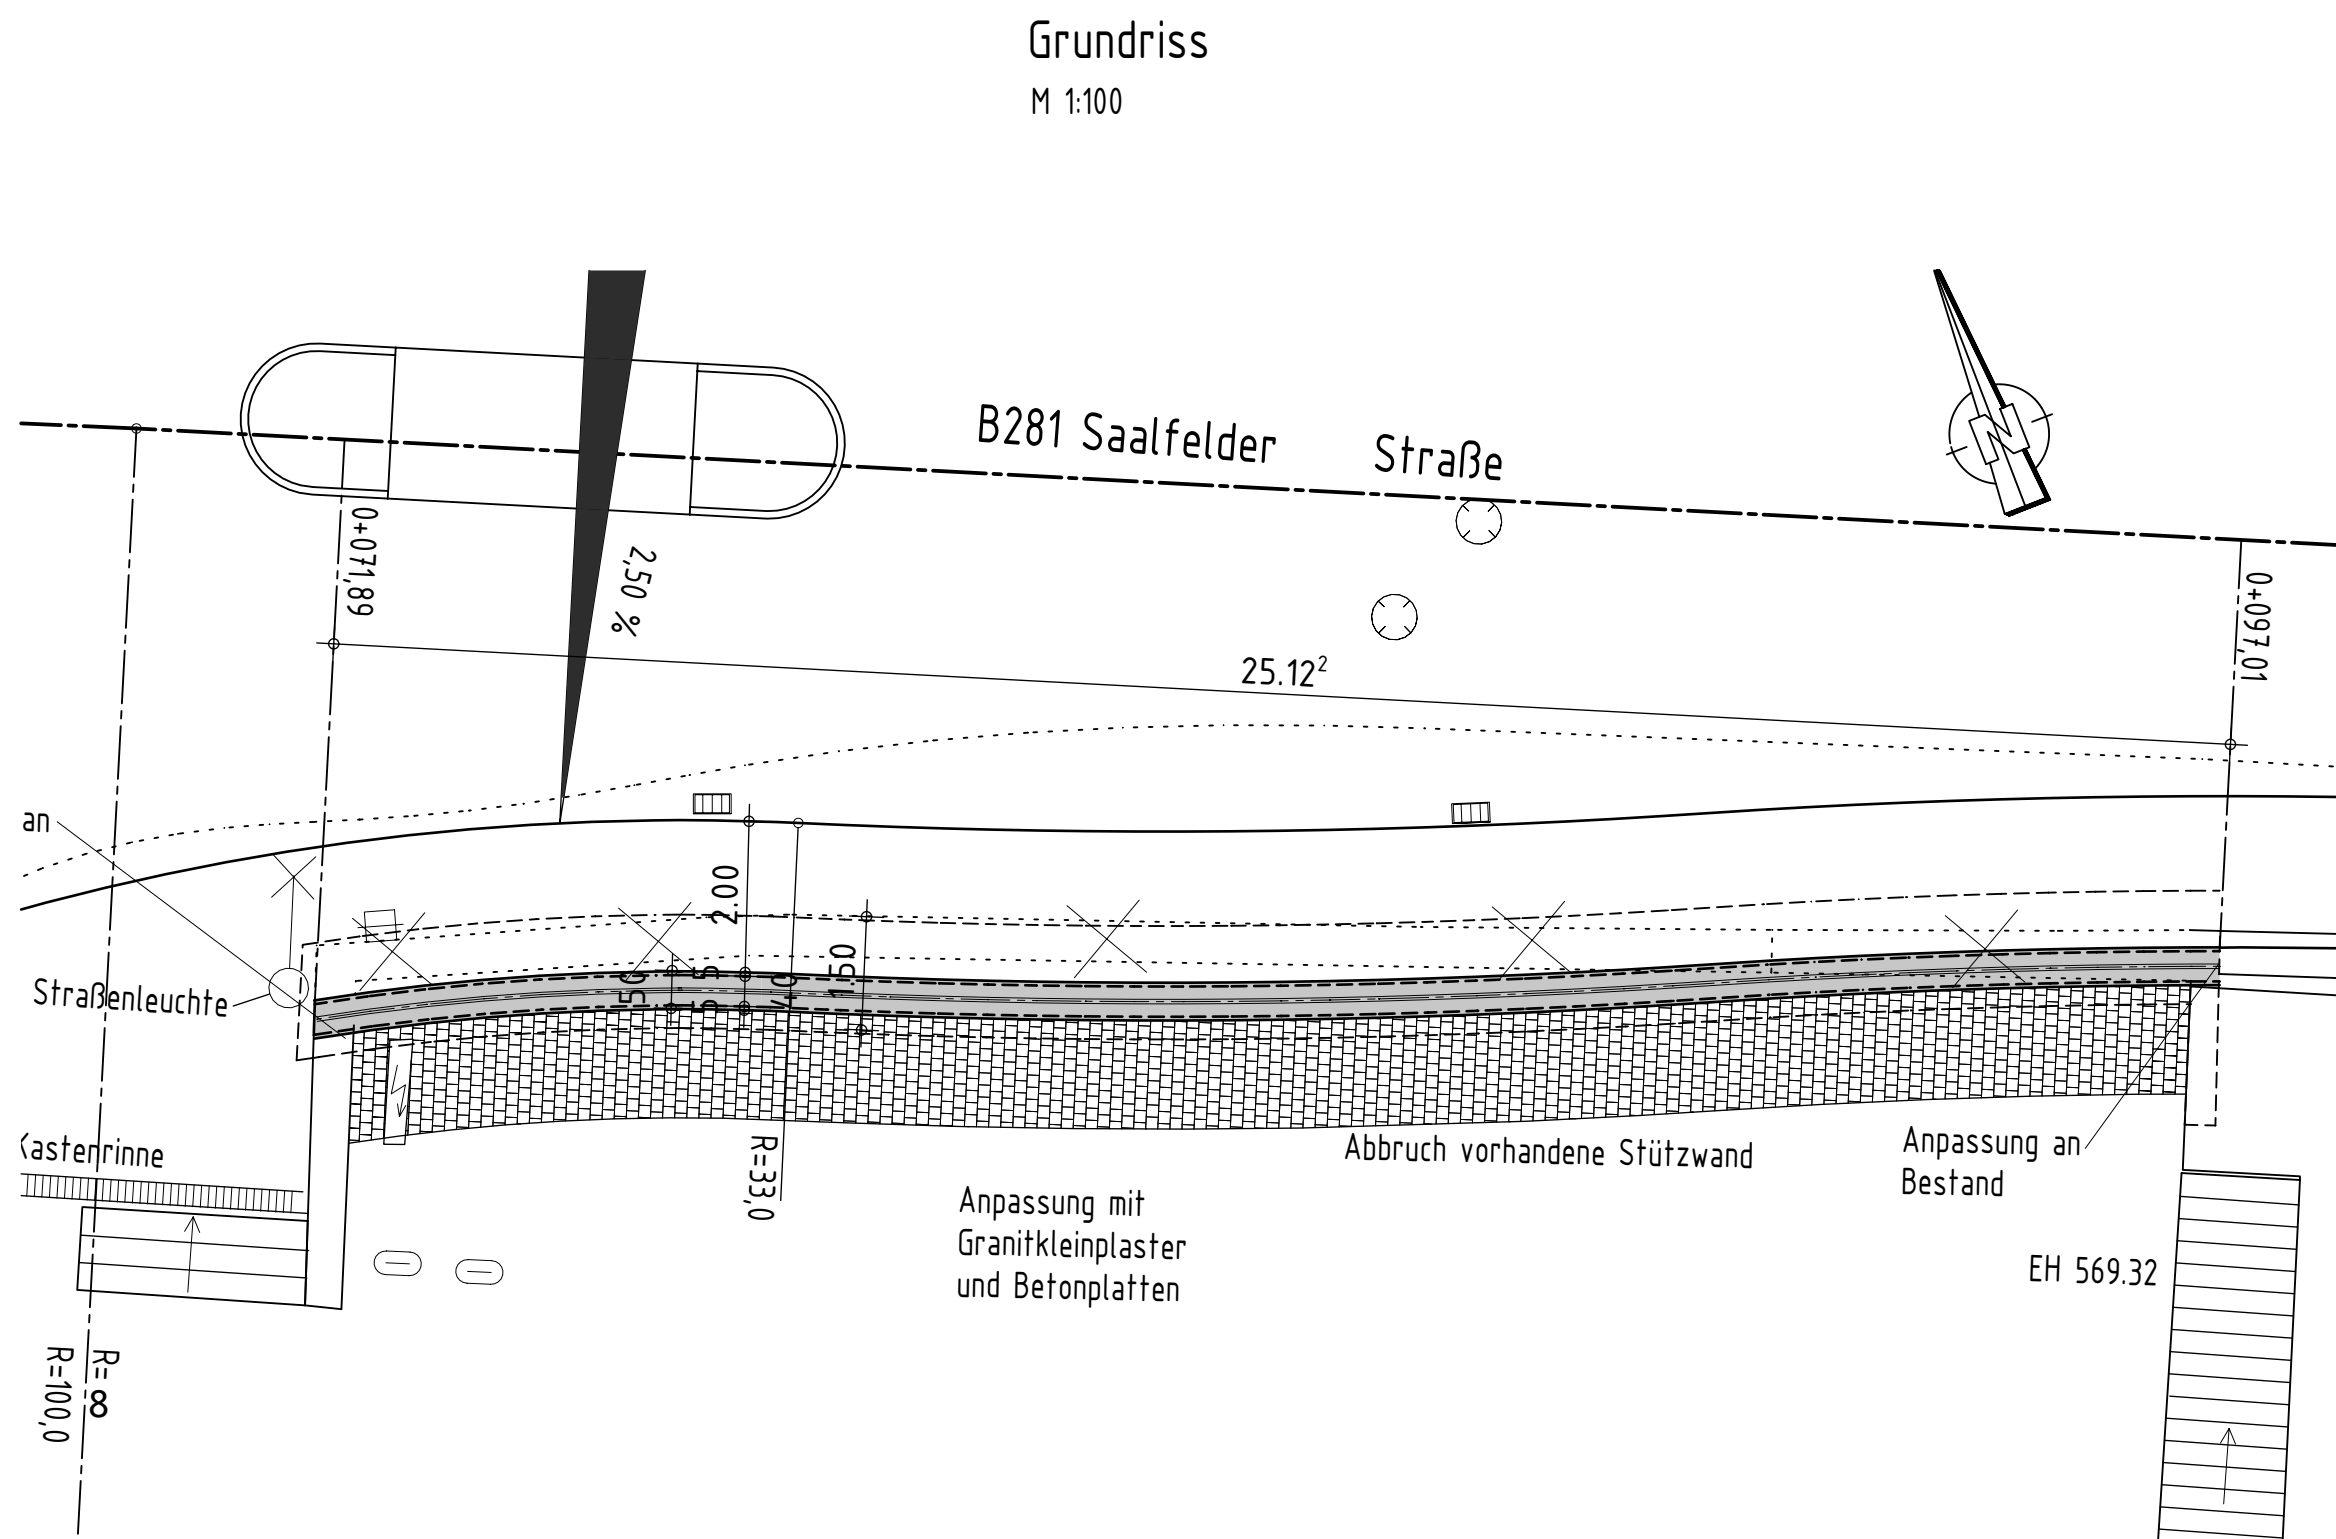
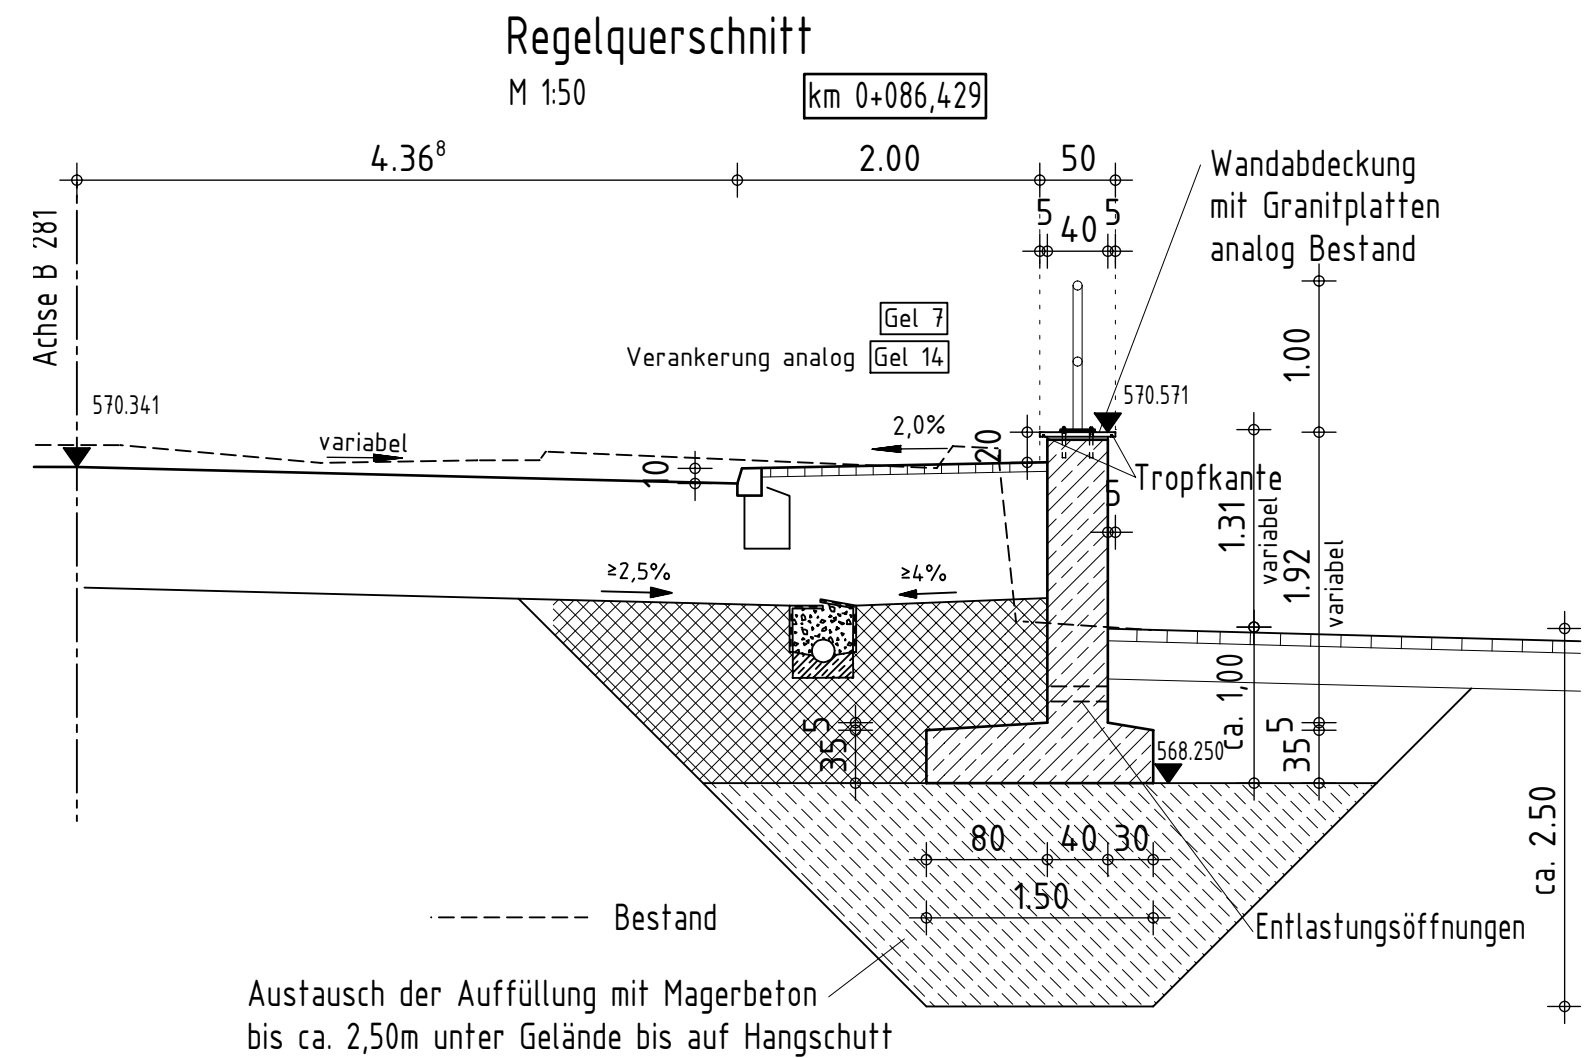


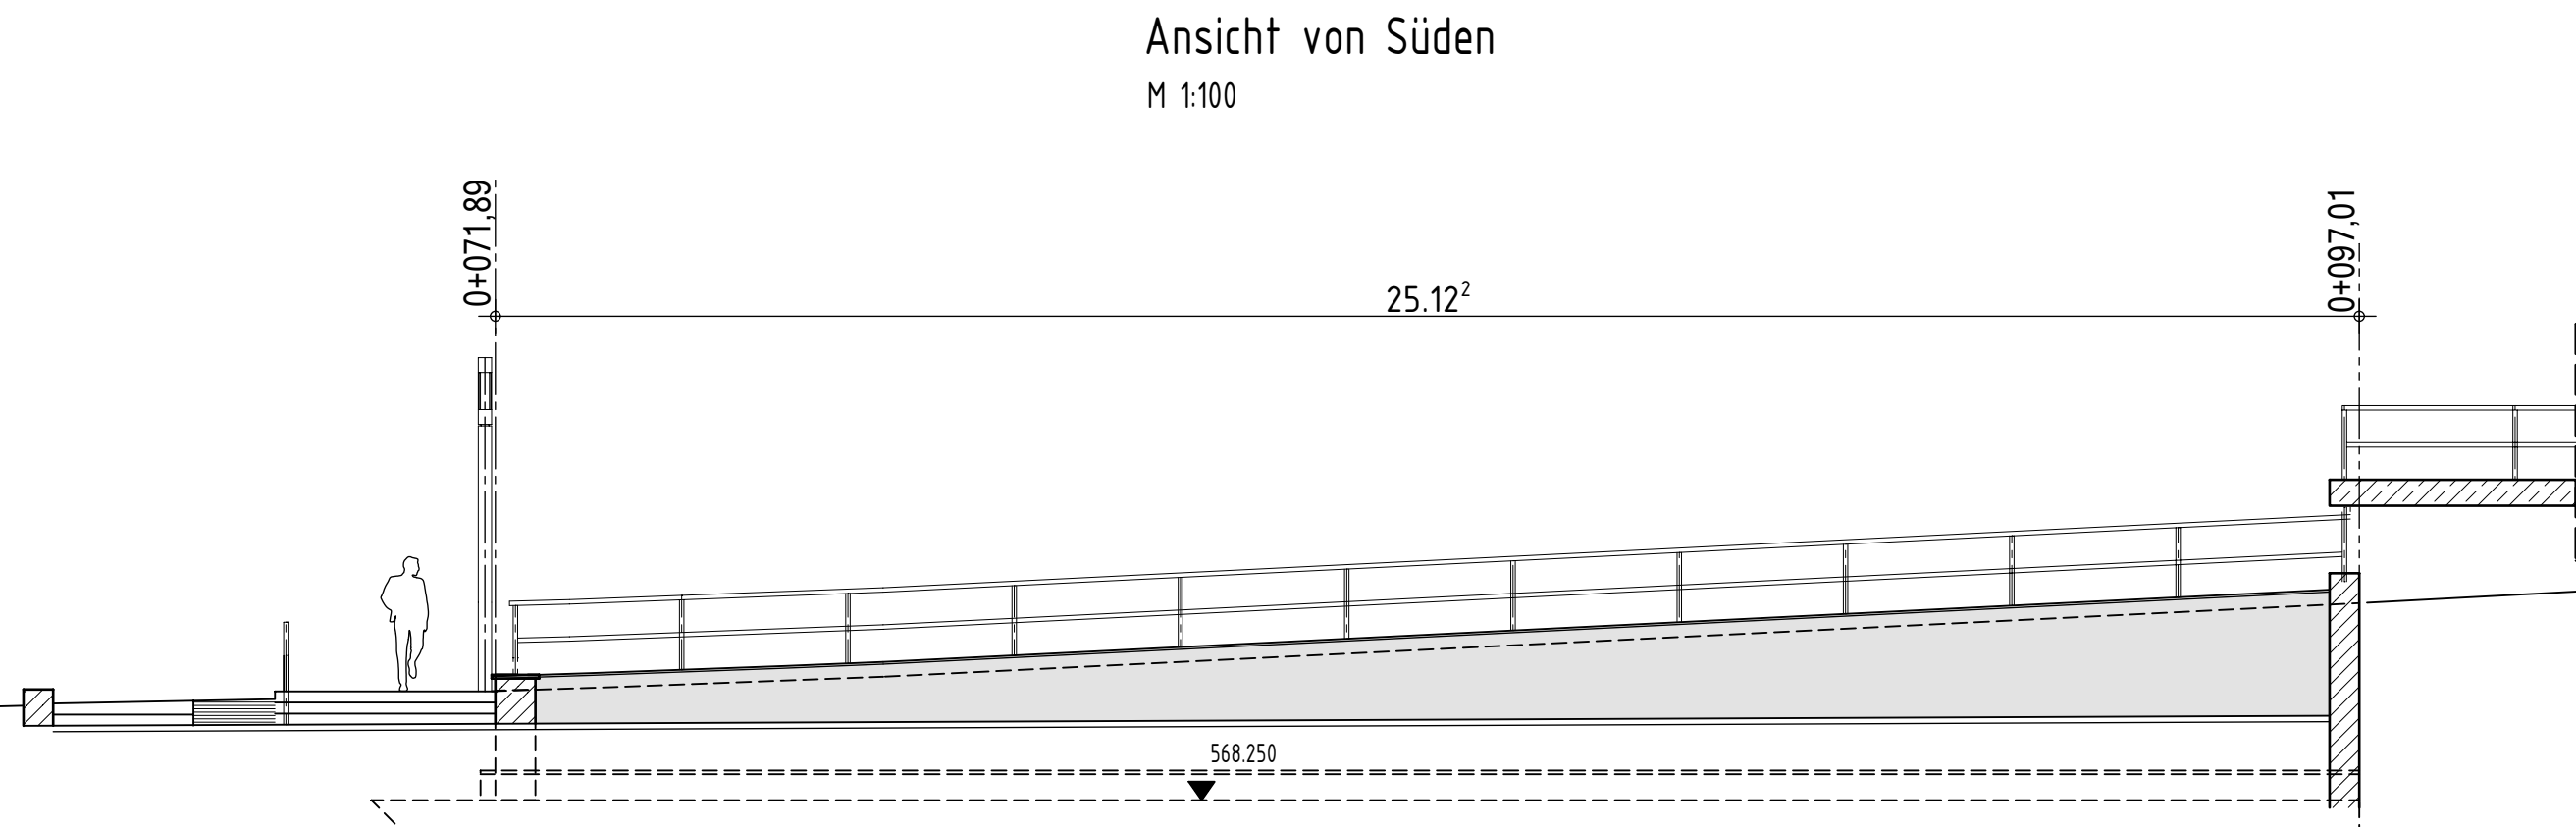

Entwurfsbearbeitung: Leonhardt, Andrä und Partner Beratende Ingenieure VBI AG Büro Erfurt Maximilian-Welsch-Str. 4 99084 Erfurt Telefon : (0361) 26466-0 Telefax : (0361) 26466-22 29.04.2014 <i>ma. W. W.</i>	bearbeitet:	25.04.2014	KI
	gezeichnet:	25.04.2014	KI
	geprüft:		
	Projekt-Nr.:	B11 8952	

Straßenbauamt Mittelthüringen Warsbergstraße 3 99092 Erfurt	geprüft:
	Erfurt, den

Nr.	Art der Änderung	Datum	Zeichen

VORENTWURF

Straßenbauverwaltung des Freistaates Thüringen Straße: B 281 Station: von NK 5432 002 3.932 bis NK 5433 004 6.121 von NK 5433 004 0.000 bis NK 5433 005 0.199	Unterlage / Blatt-Nr.: 15 / 1 Bauwerksskizze Maßstab: 1:100 1:50
--	--

B 281 Ortsdurchfahrt Lichte, 1. BA Bau-km 0+008.000 bis Bau-km 2+396.000 Ingenieurbauwerk T1 - Stützwand an Kaufhalle km 0+070 bis km 0+100	
aufgestellt: Straßenbauamt Mittelthüringen	geprüft: Thüringer Landesamt für Bau und Verkehr
Erfurt, den	Erfurt, den
	genehmigt: Thüringer Landesamt für Bau und Verkehr
	Erfurt, den