




Querprofil 4-1 bei
Station 1+551,613

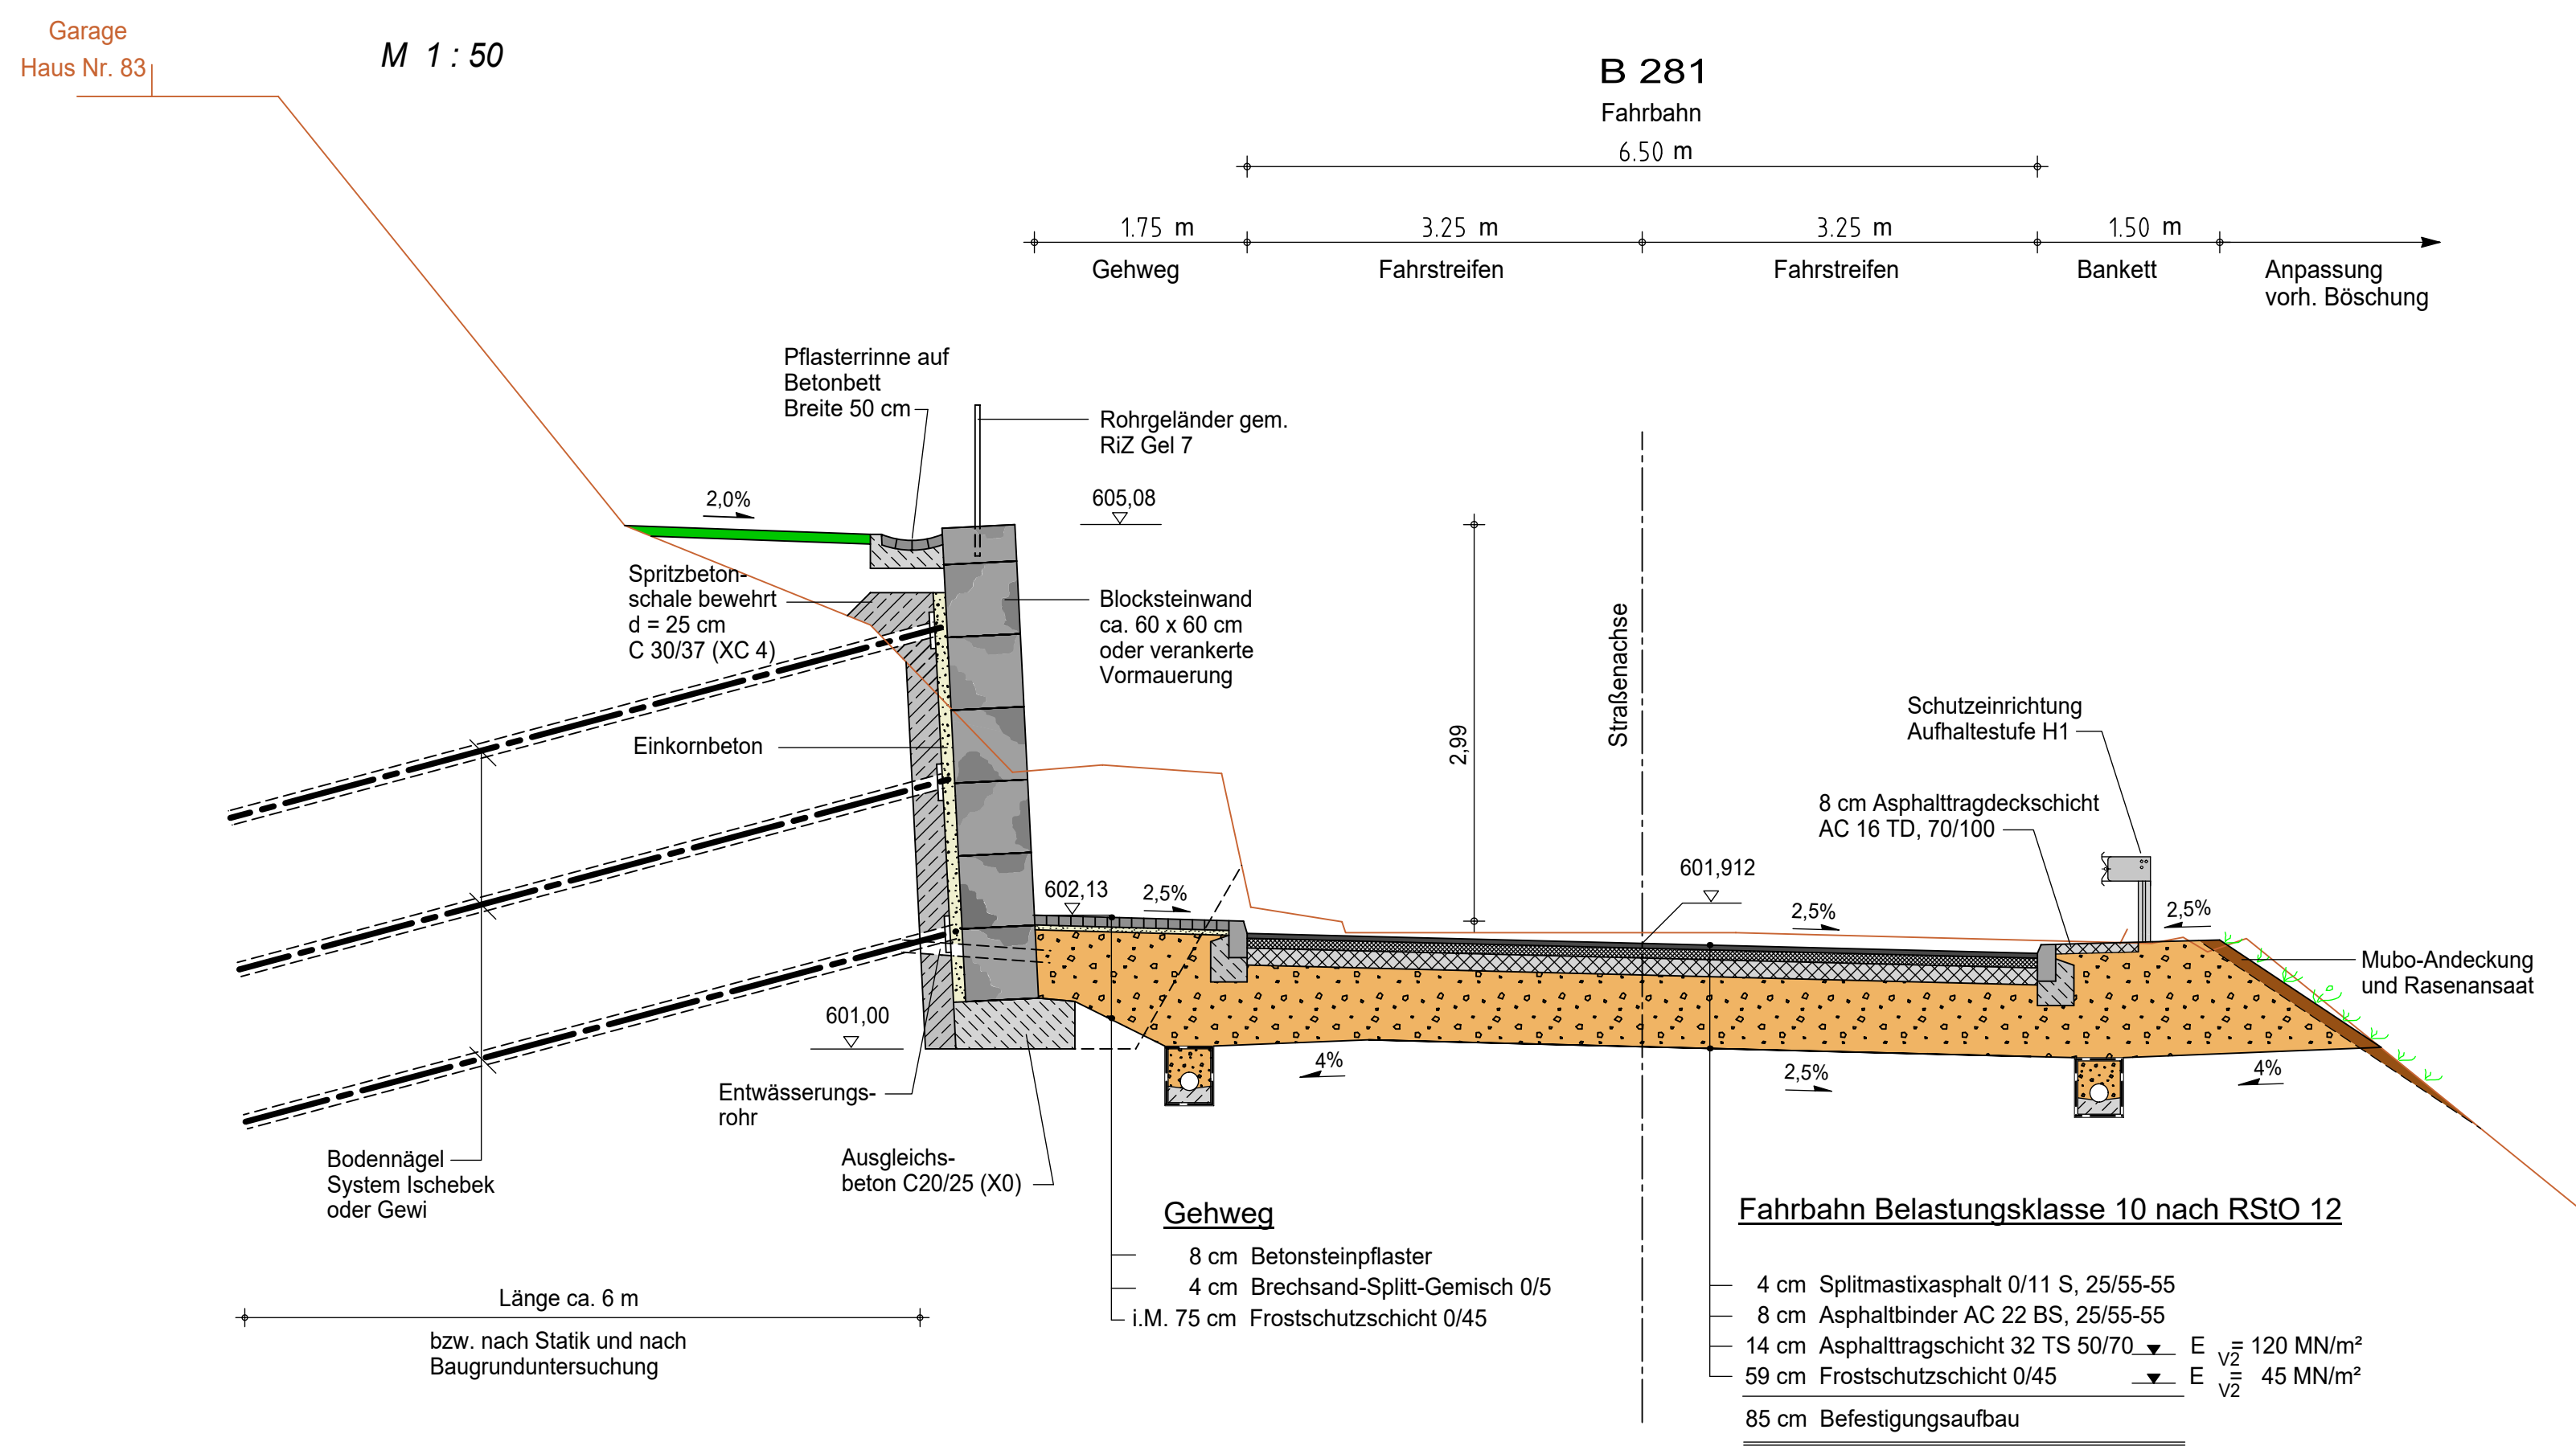

Querprofil 4-2 bei
Station 1+566,865

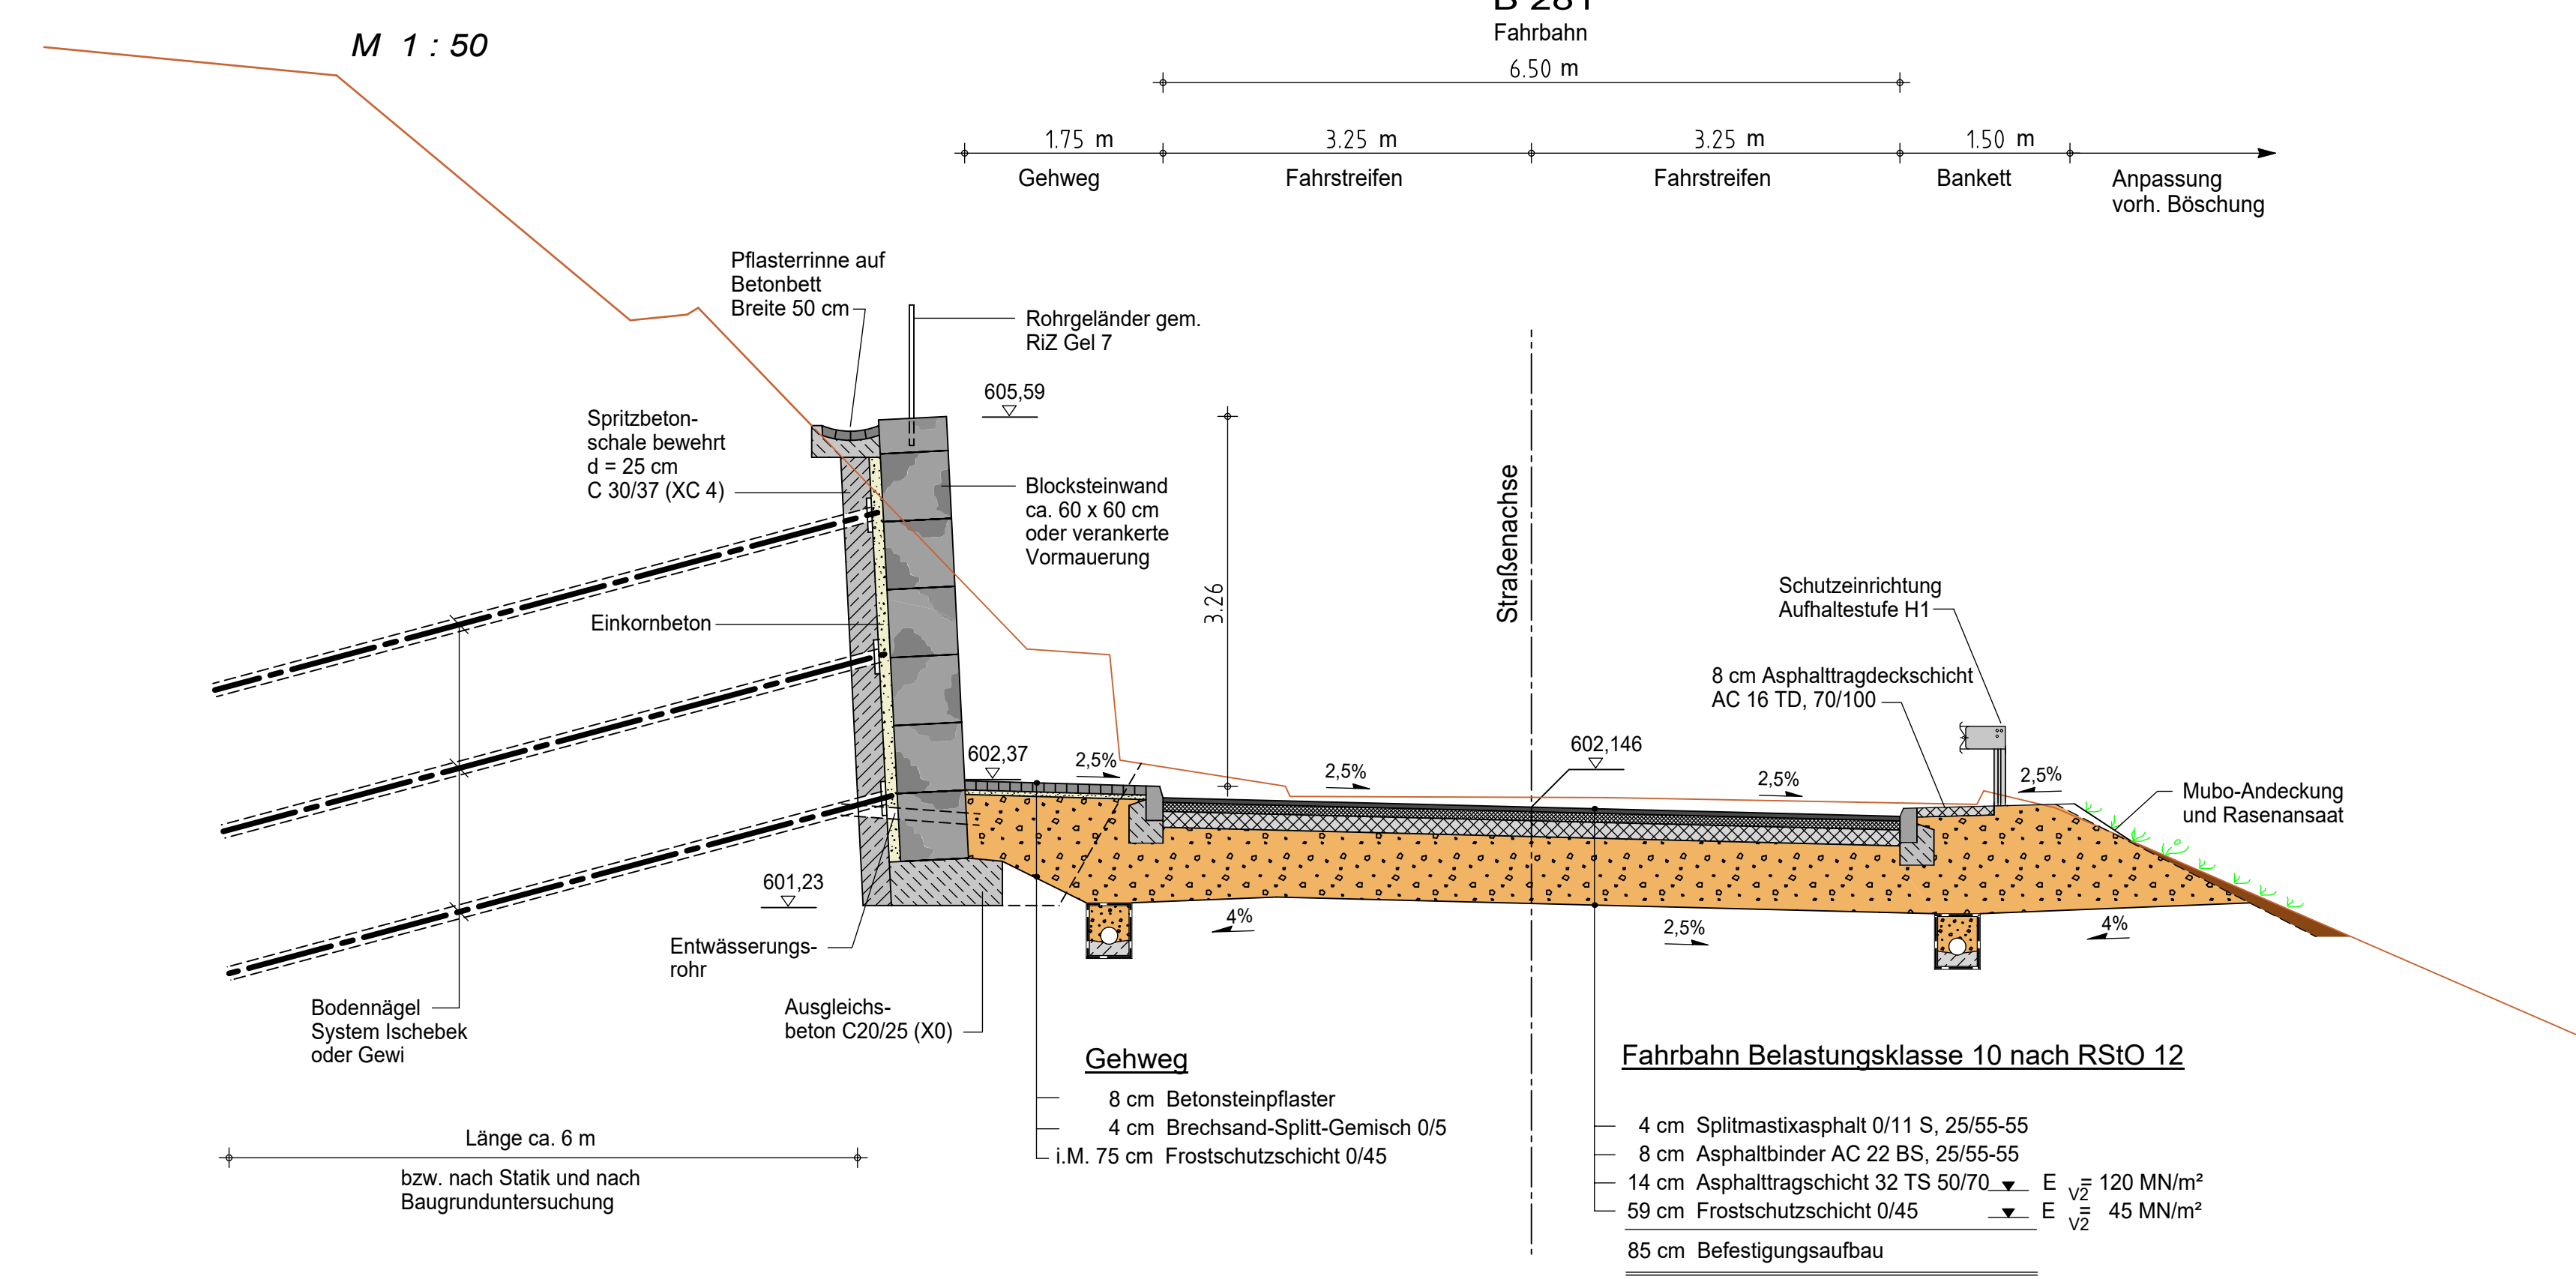

Querprofil 4-3 bei
Station 1+587,711

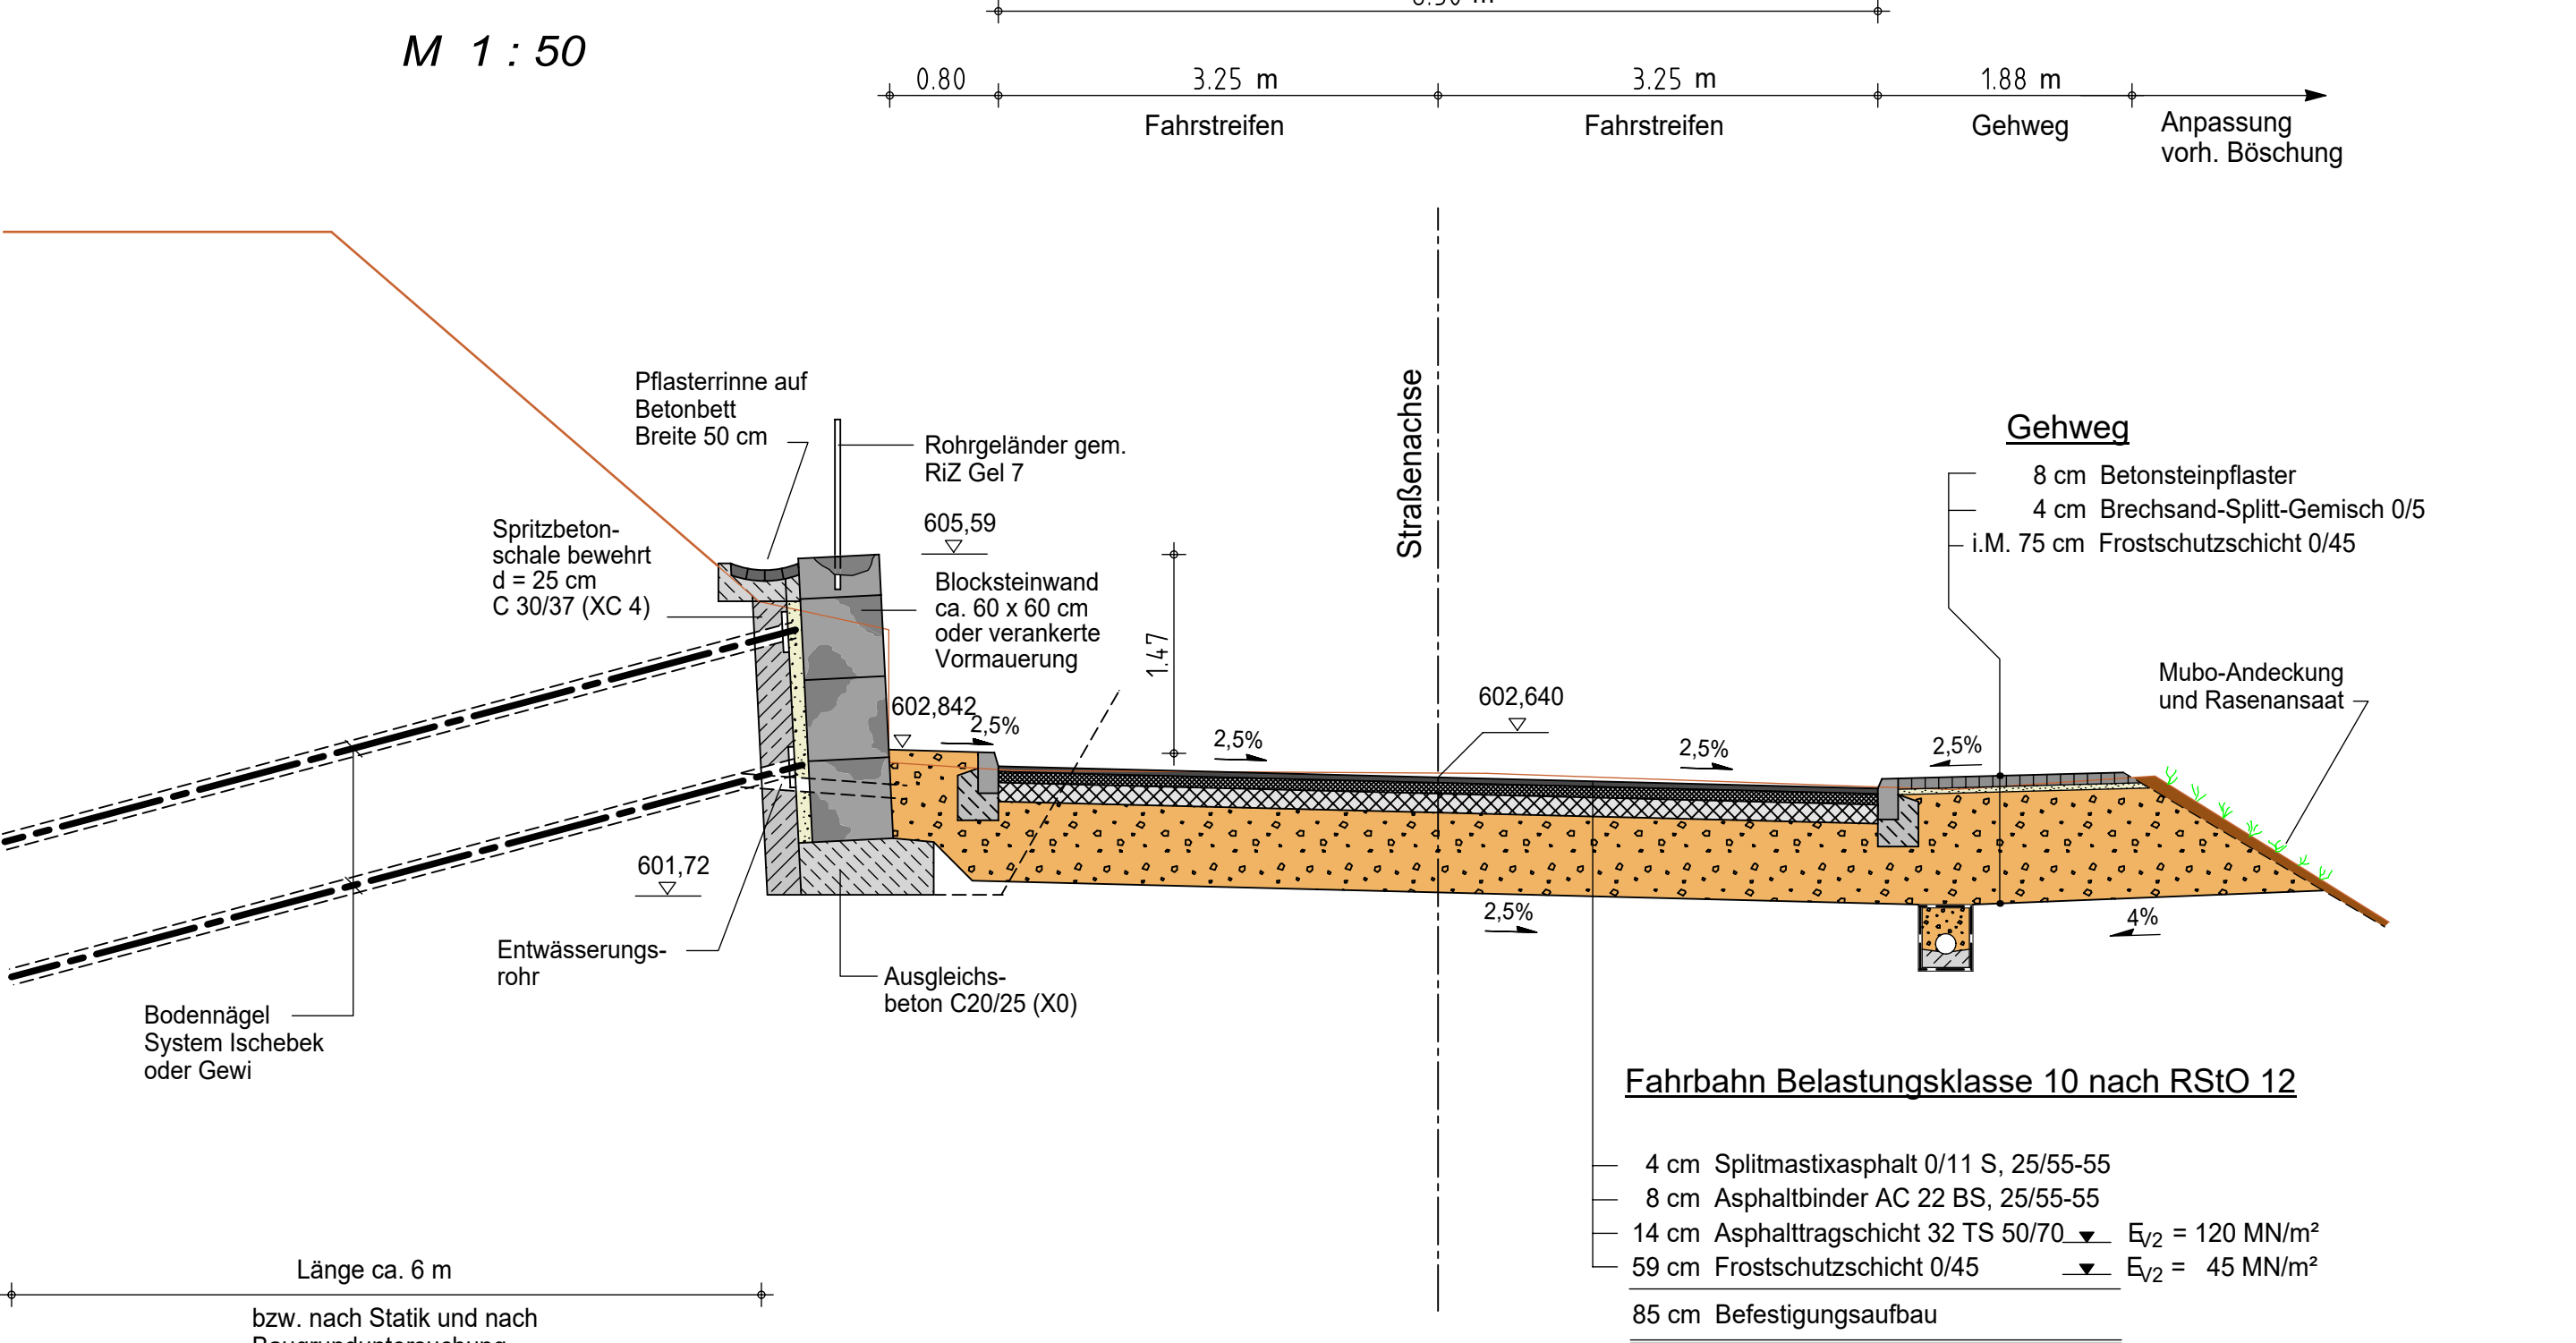

Entwurfsbearbeitung: Straßen-, Tief- und Hochbauprojektierung GmbH (sthp) Suhl	bearbeitet: 11.06.2014 Weiß
gezeichnet: 11.06.2014 Hammon	geprüft:
Erlich-Krempel-Straße 12 98527 Suhl Tel.: (03681) 858-0 Fax: (03681) 858-250	Projekt-Nr.: 2 585 810

Straßenbauamt Mittelhüringen Warsbergstraße 3 99092 Erfurt	geprüft: Erfurt, den
--	-------------------------------

Nr.	Art der Änderung	Datum	Zeichen

VORENTWURF

Straßenbauverwaltung des Freistaates Thüringen Straße: B 281 Station: von NK 5432 002 3.932 bis NK 5433 004 6.121 von NK 5433 004 0.000 bis NK 5433 005 0.199	Unterlage / Blatt-Nr.: 15 / 10.2 Bauwerksskizze - Querprofile Maßstab: 1 : 50
PROJIS-Nr.: B 281 Ortsdurchfahrt Lichte , 1. BA Bau-km 0+008.000 bis Bau-km 2+396.000 Ingenieurbauwerk B 8 - Stützbauwerk Haus 83 - Anschluß an IB B7 km 1+552 - km 1+588	
aufgestellt: Straßenbauamt Mittelhüringen	geprüft: Thüringer Landesamt für Bau und Verkehr
Erfurt, den	Erfurt, den
genehmigt: Thüringer Landesamt für Bau und Verkehr	
Erfurt, den	