




Querprofil 5-1 bei
Station 2+015,000

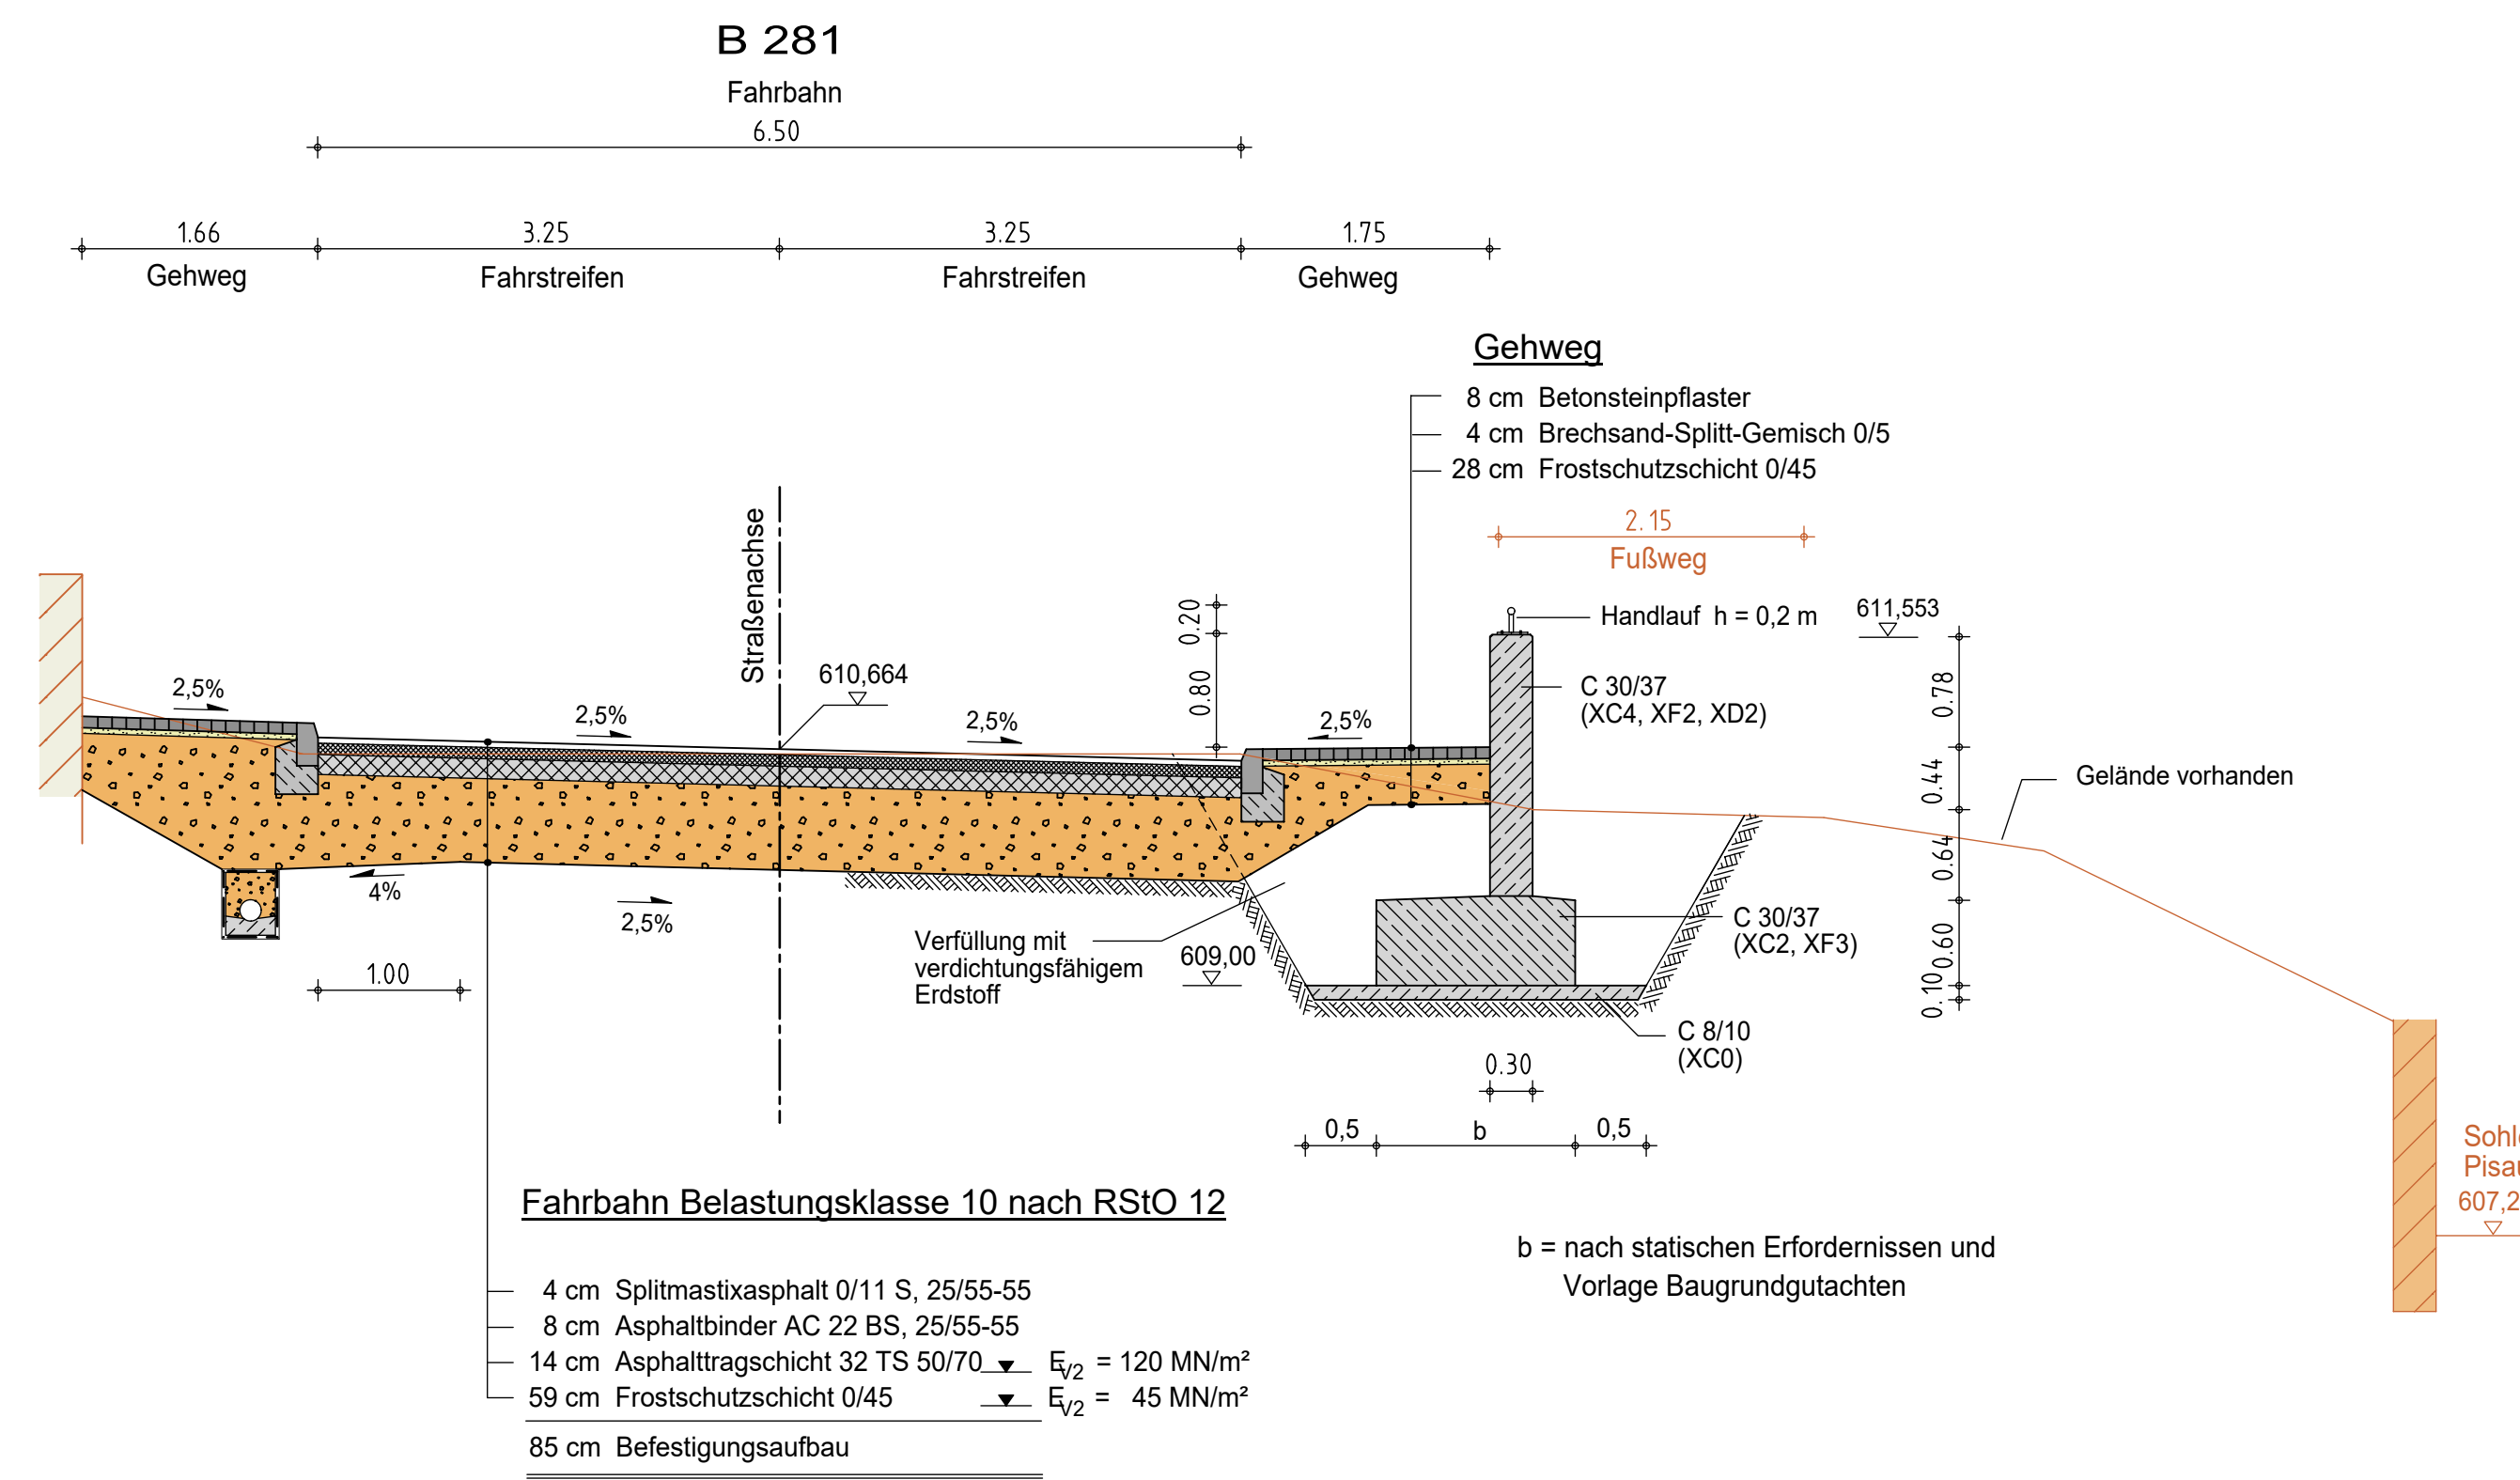


Querprofil 5-2 bei
Station 2+026,820

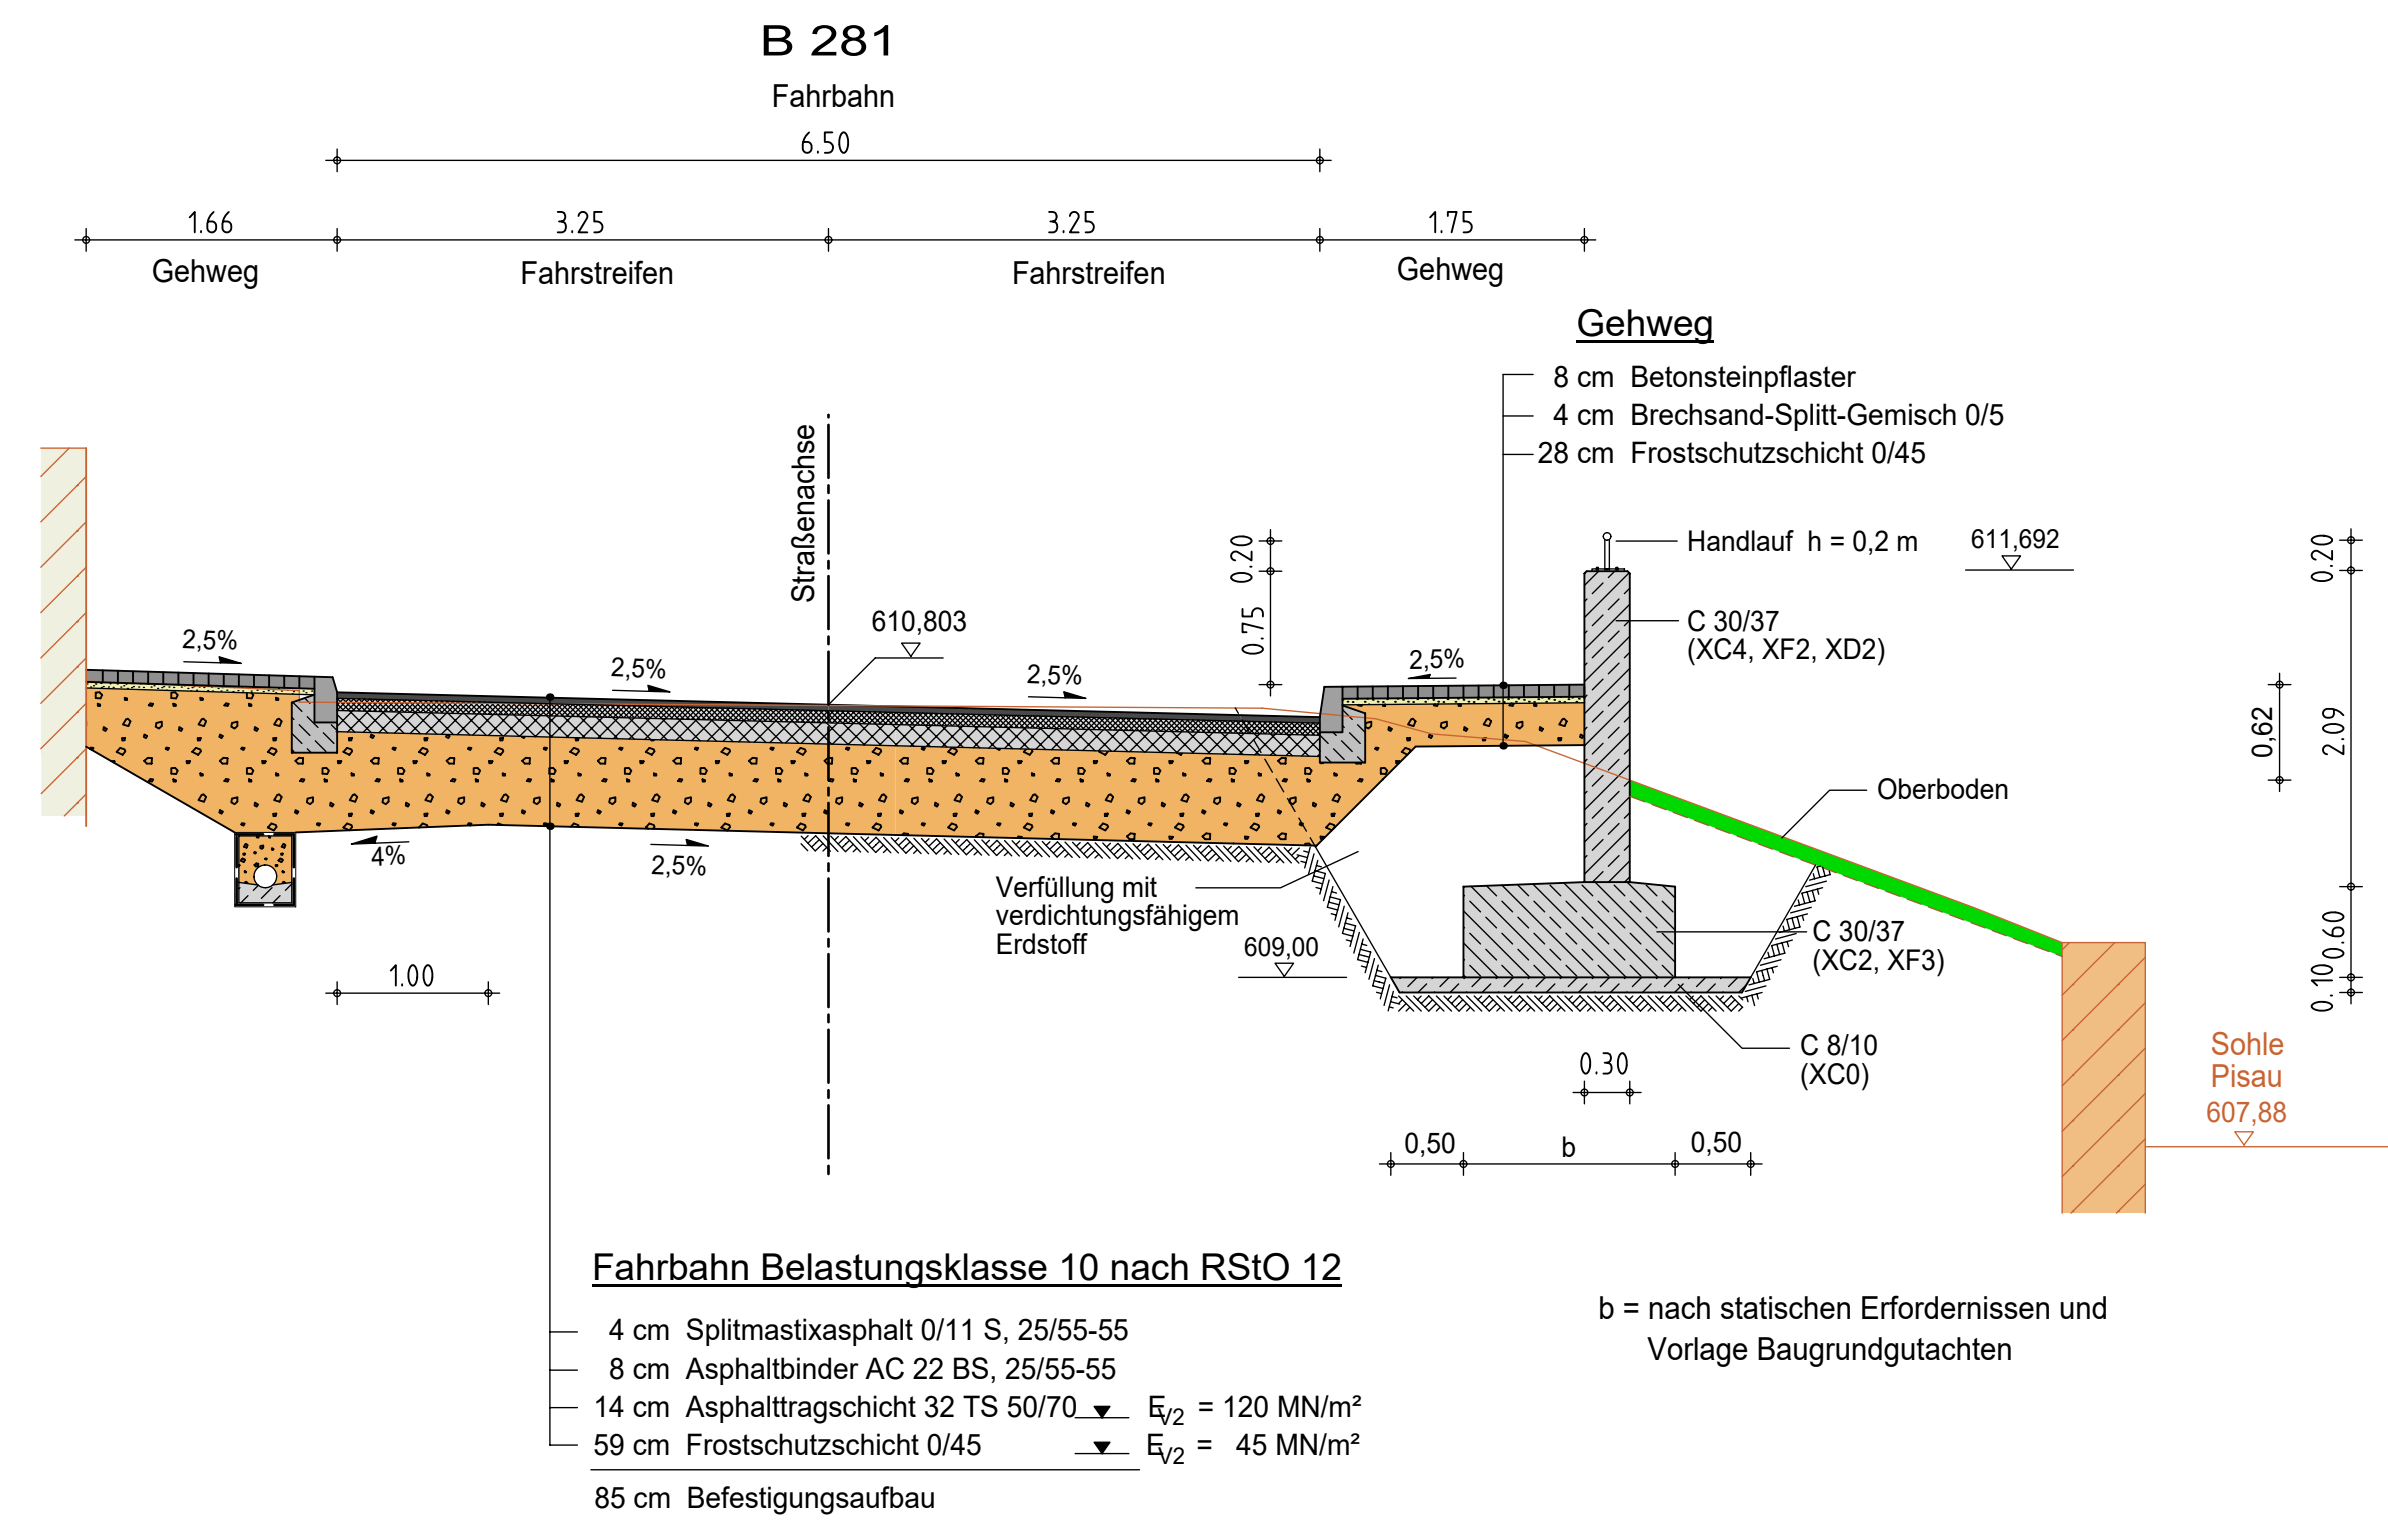


Querprofil 5-3 bei
Station 2+050,576

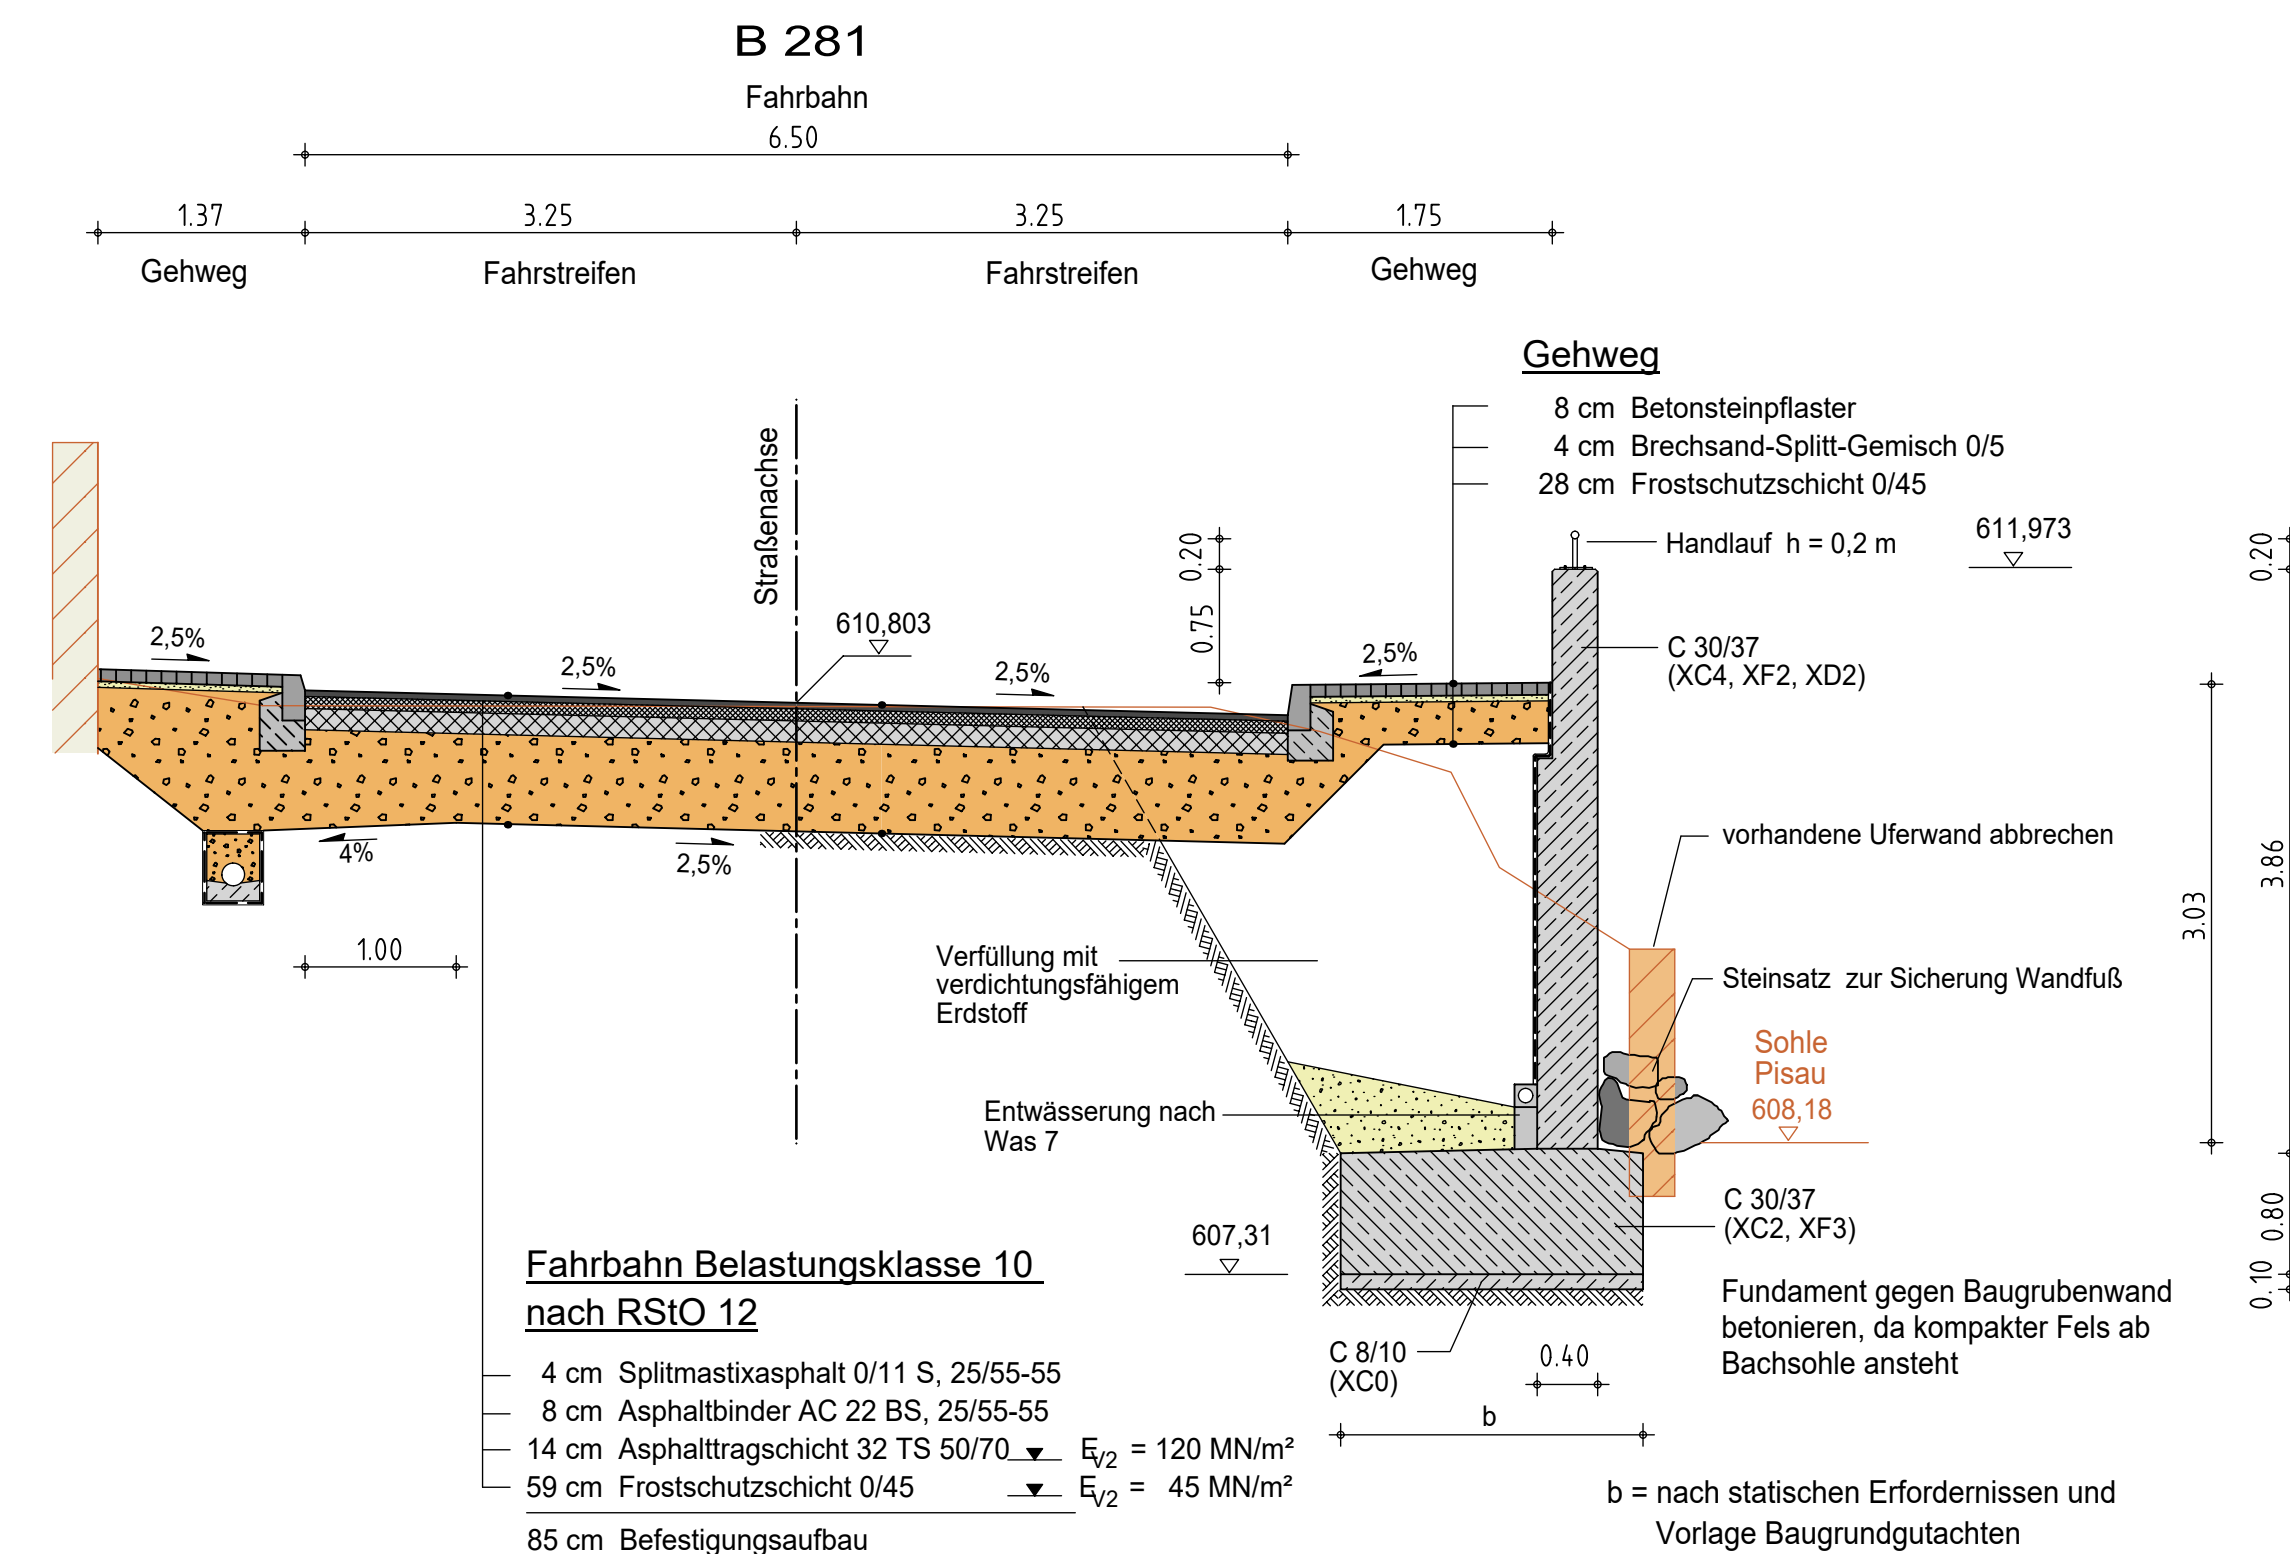


Querprofil 5-4 bei
Station 2+060,278

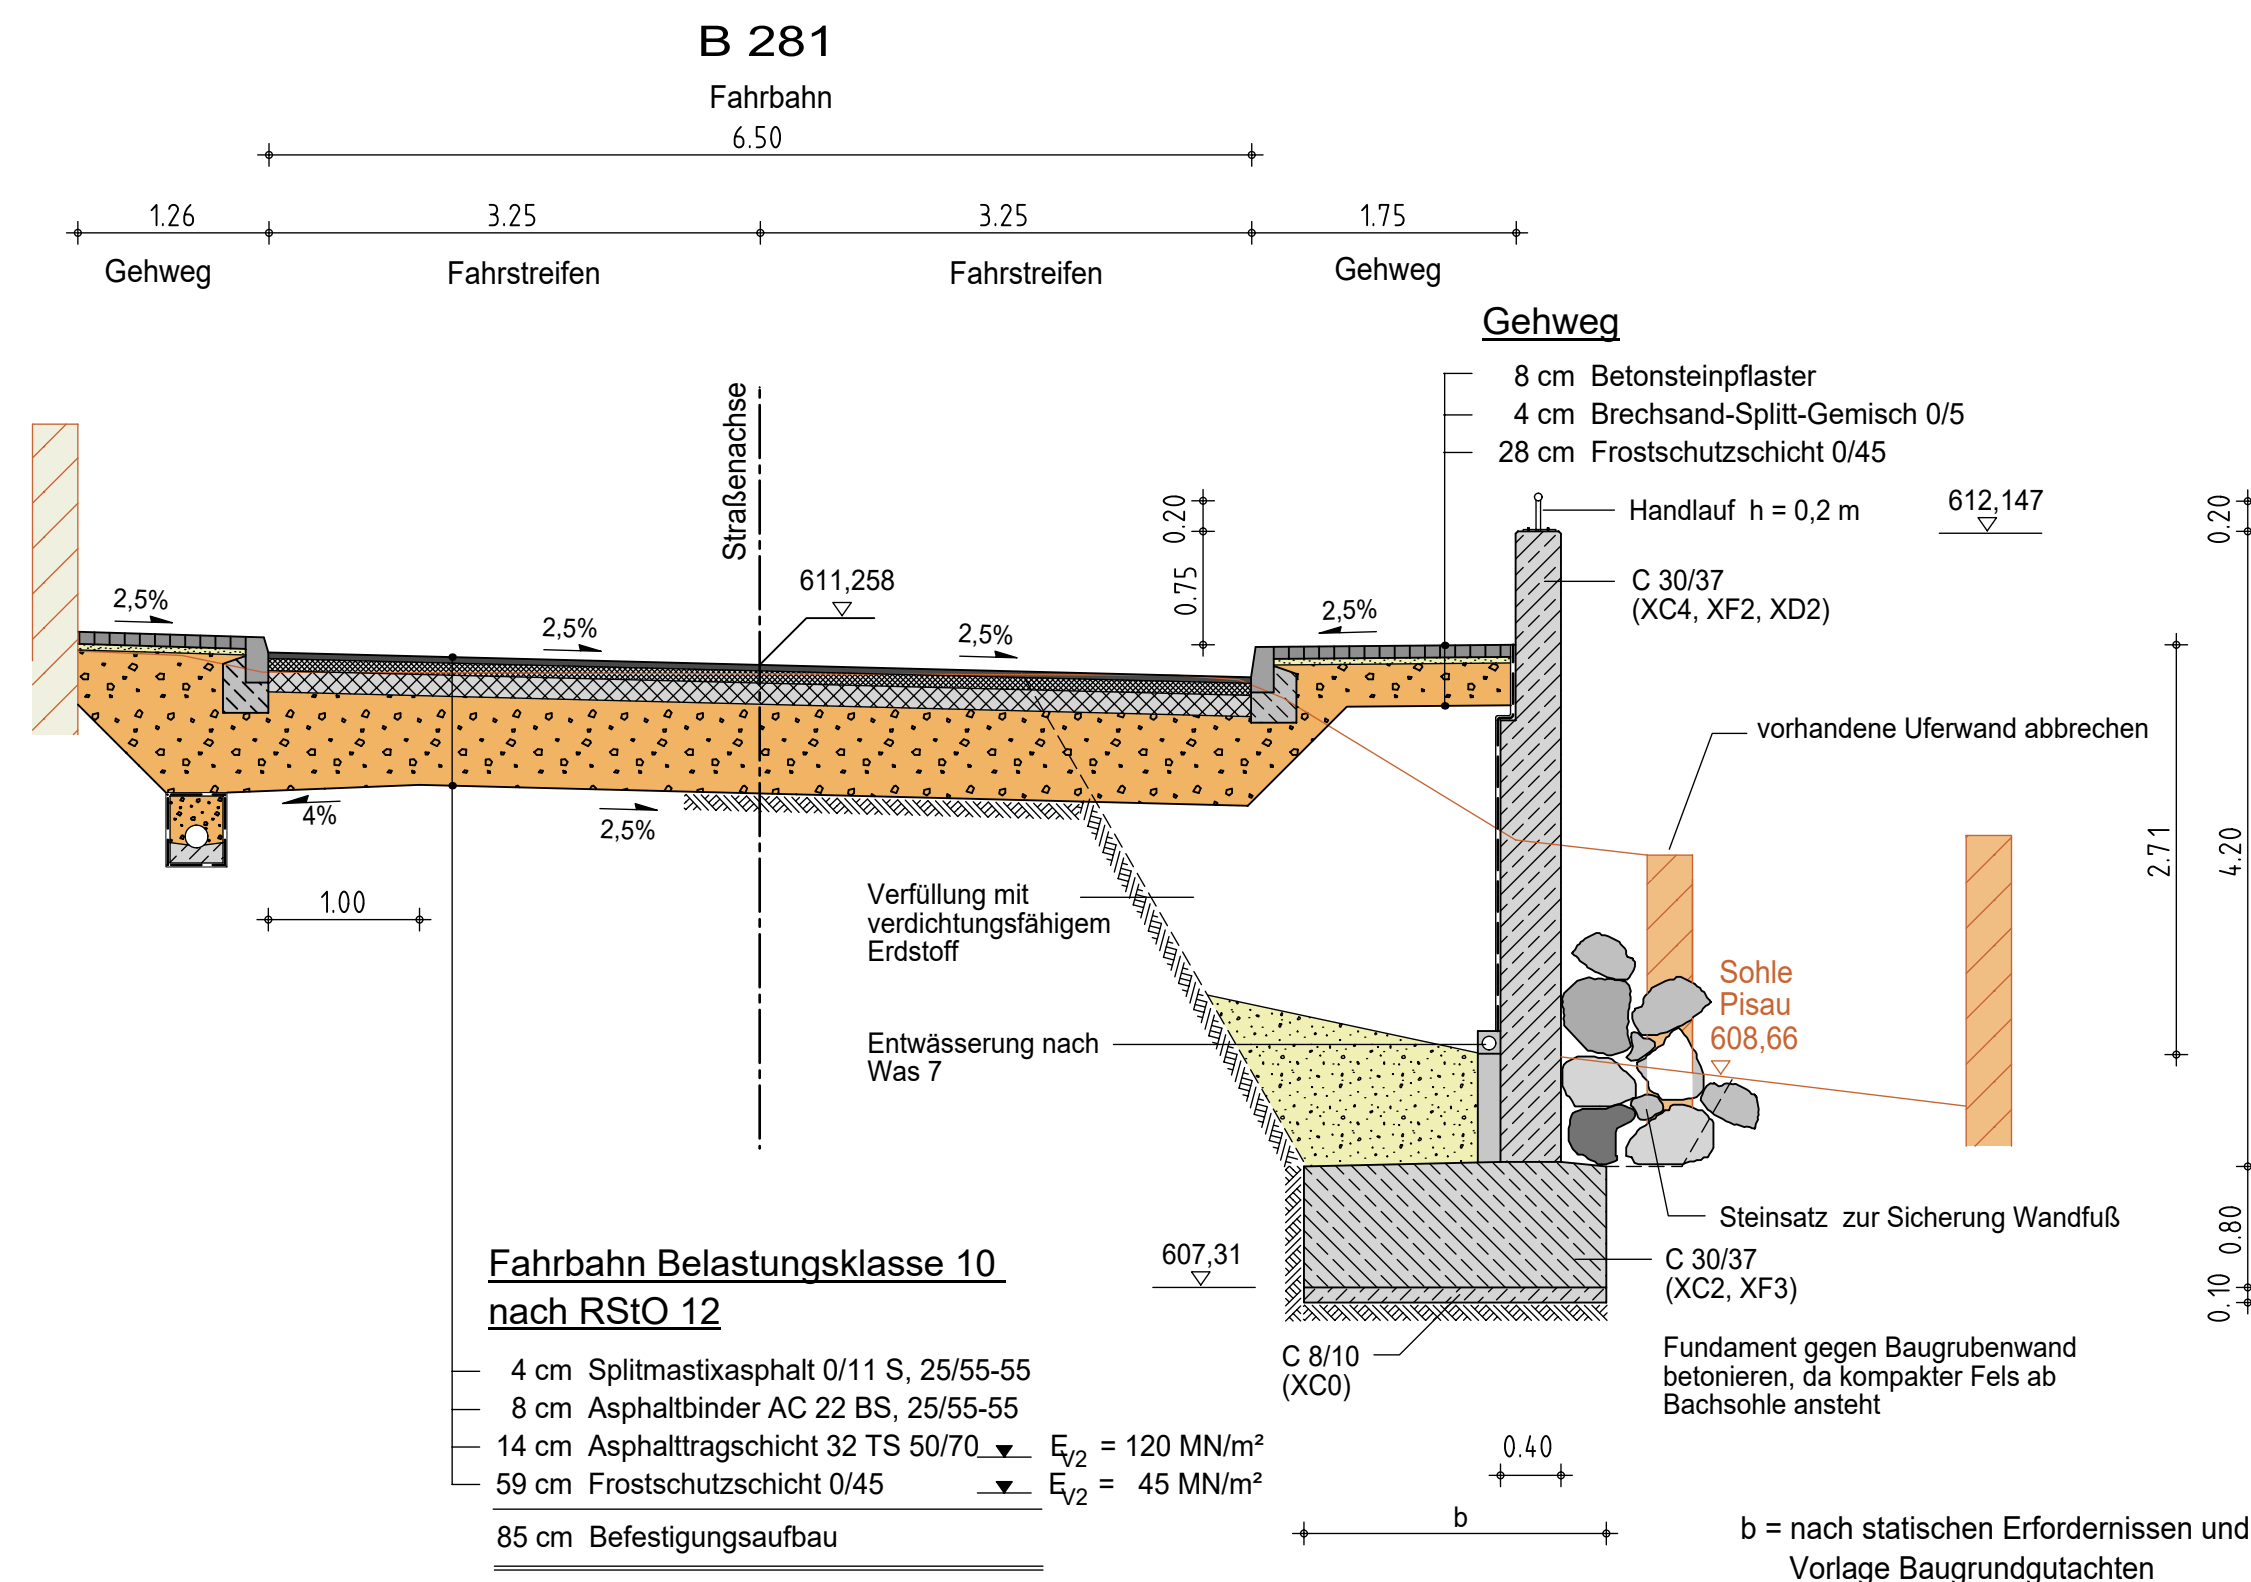

Querprofil 5-5 bei
Station 2+075,982

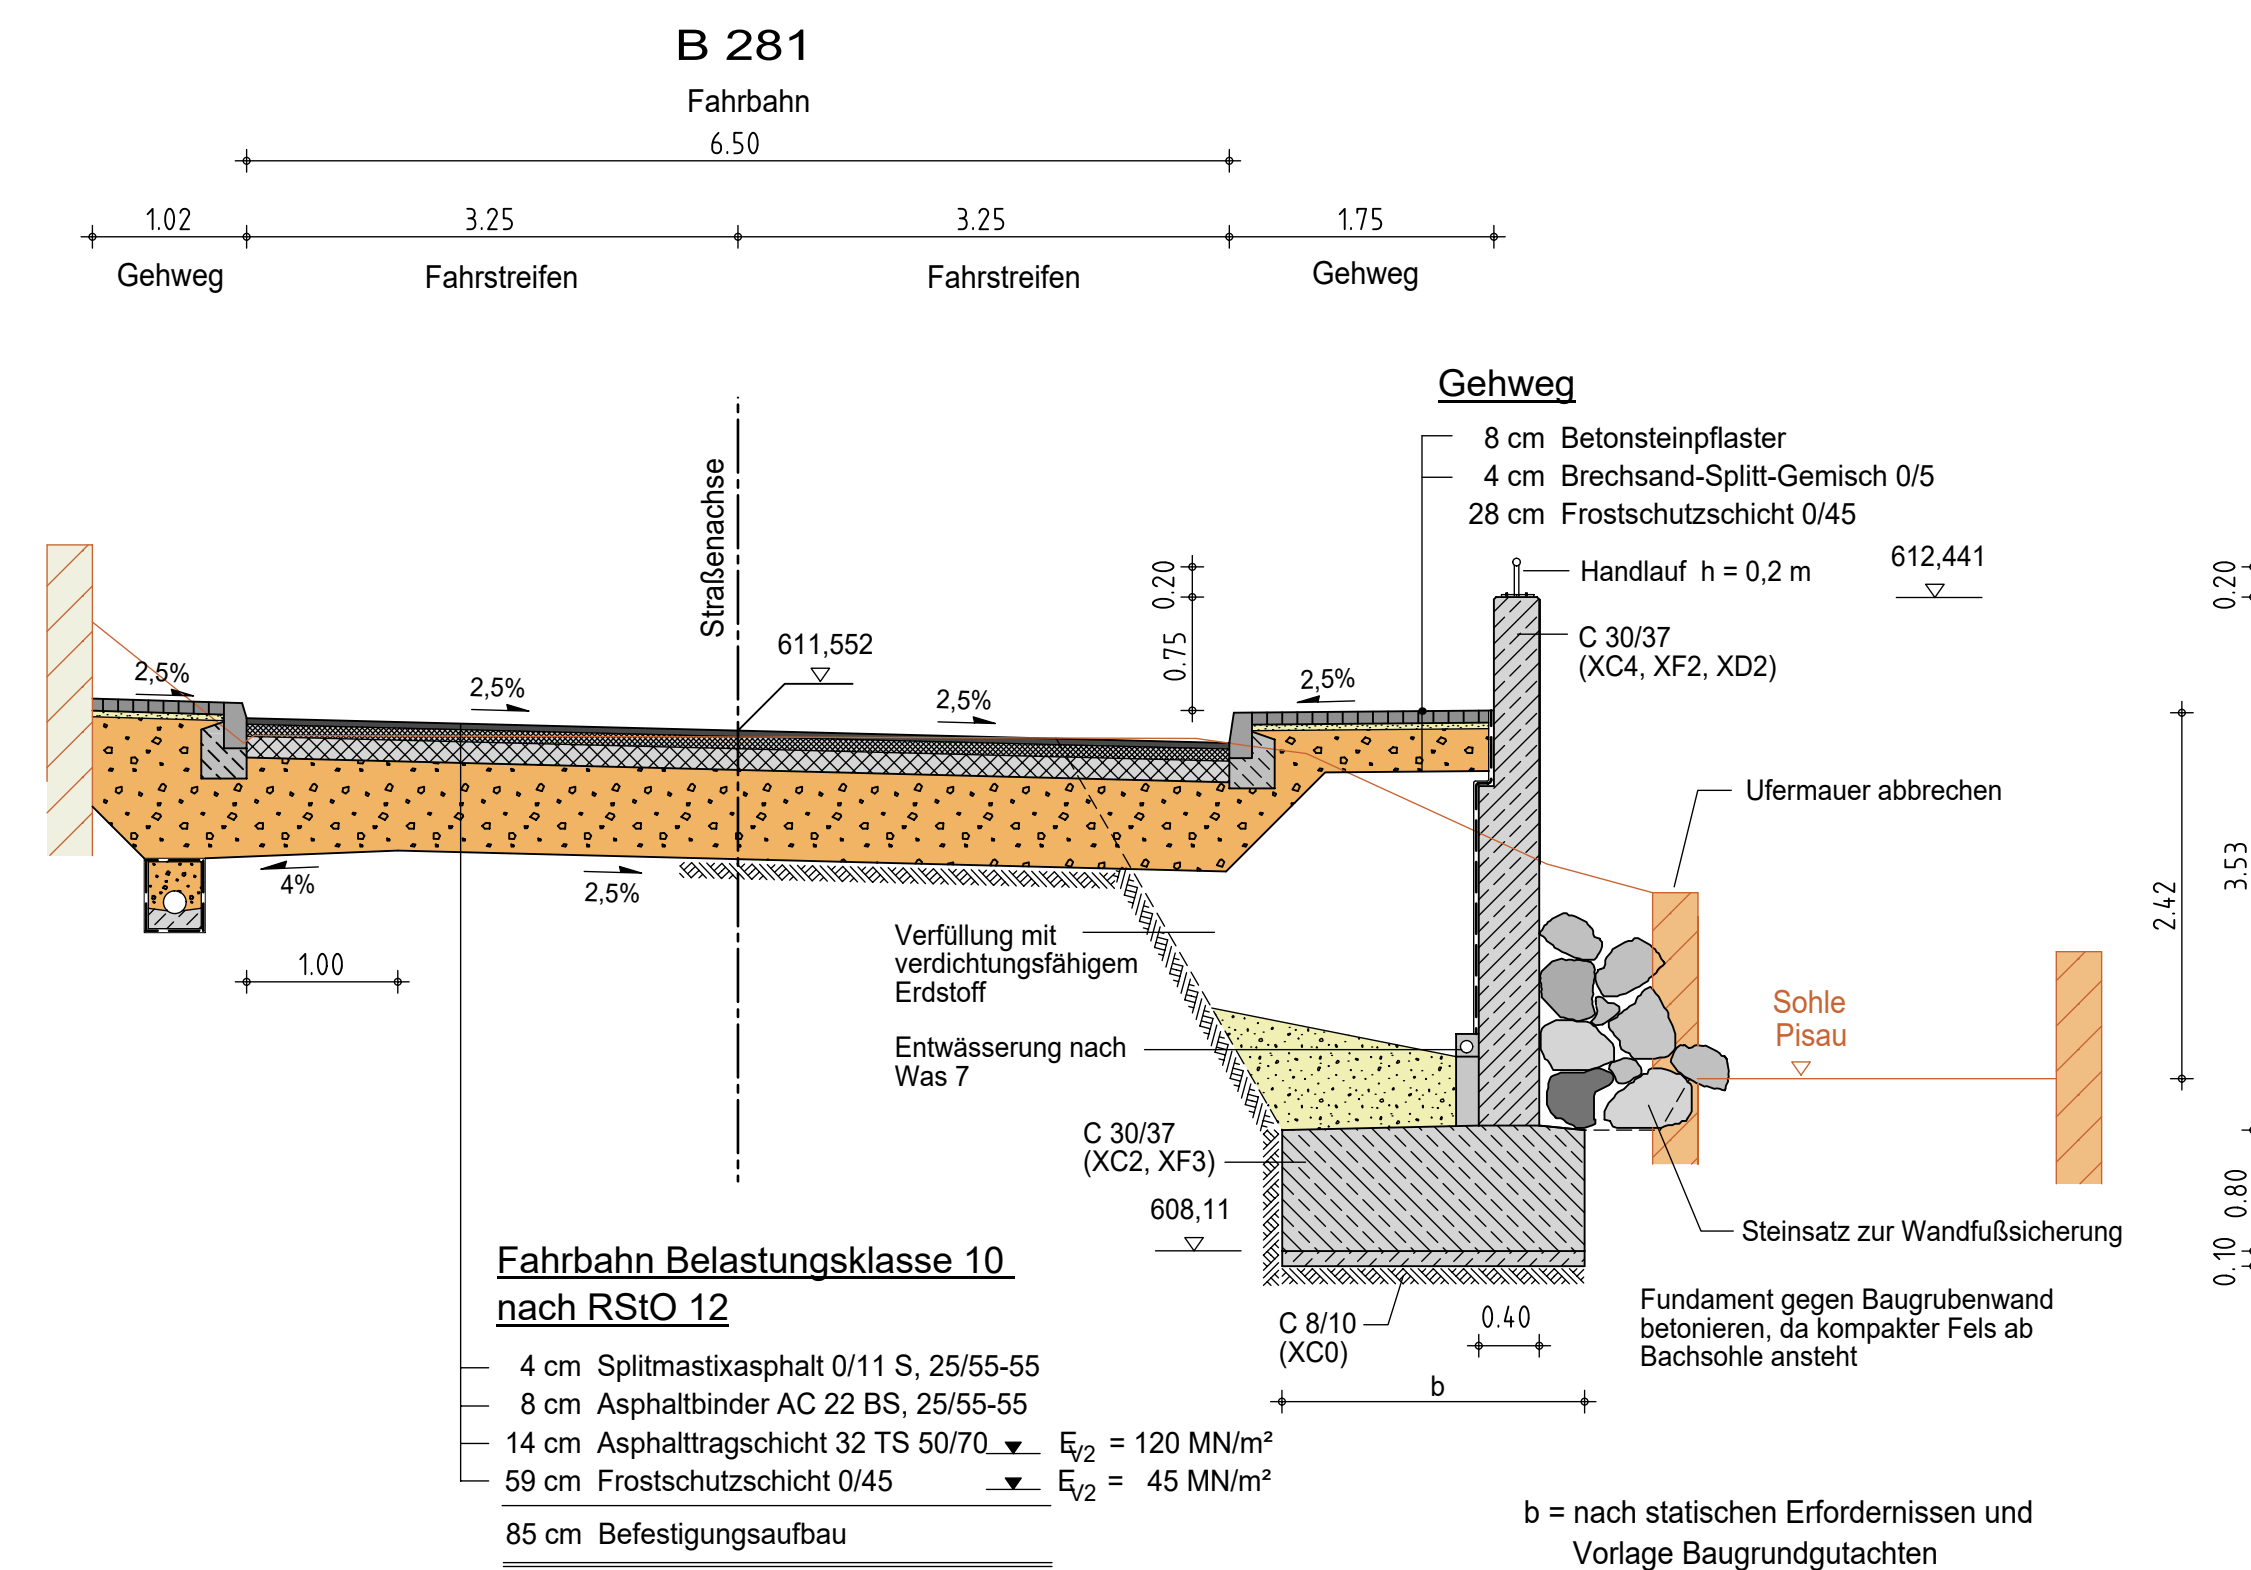

Querprofil 5-6 bei
Station 2+090,309

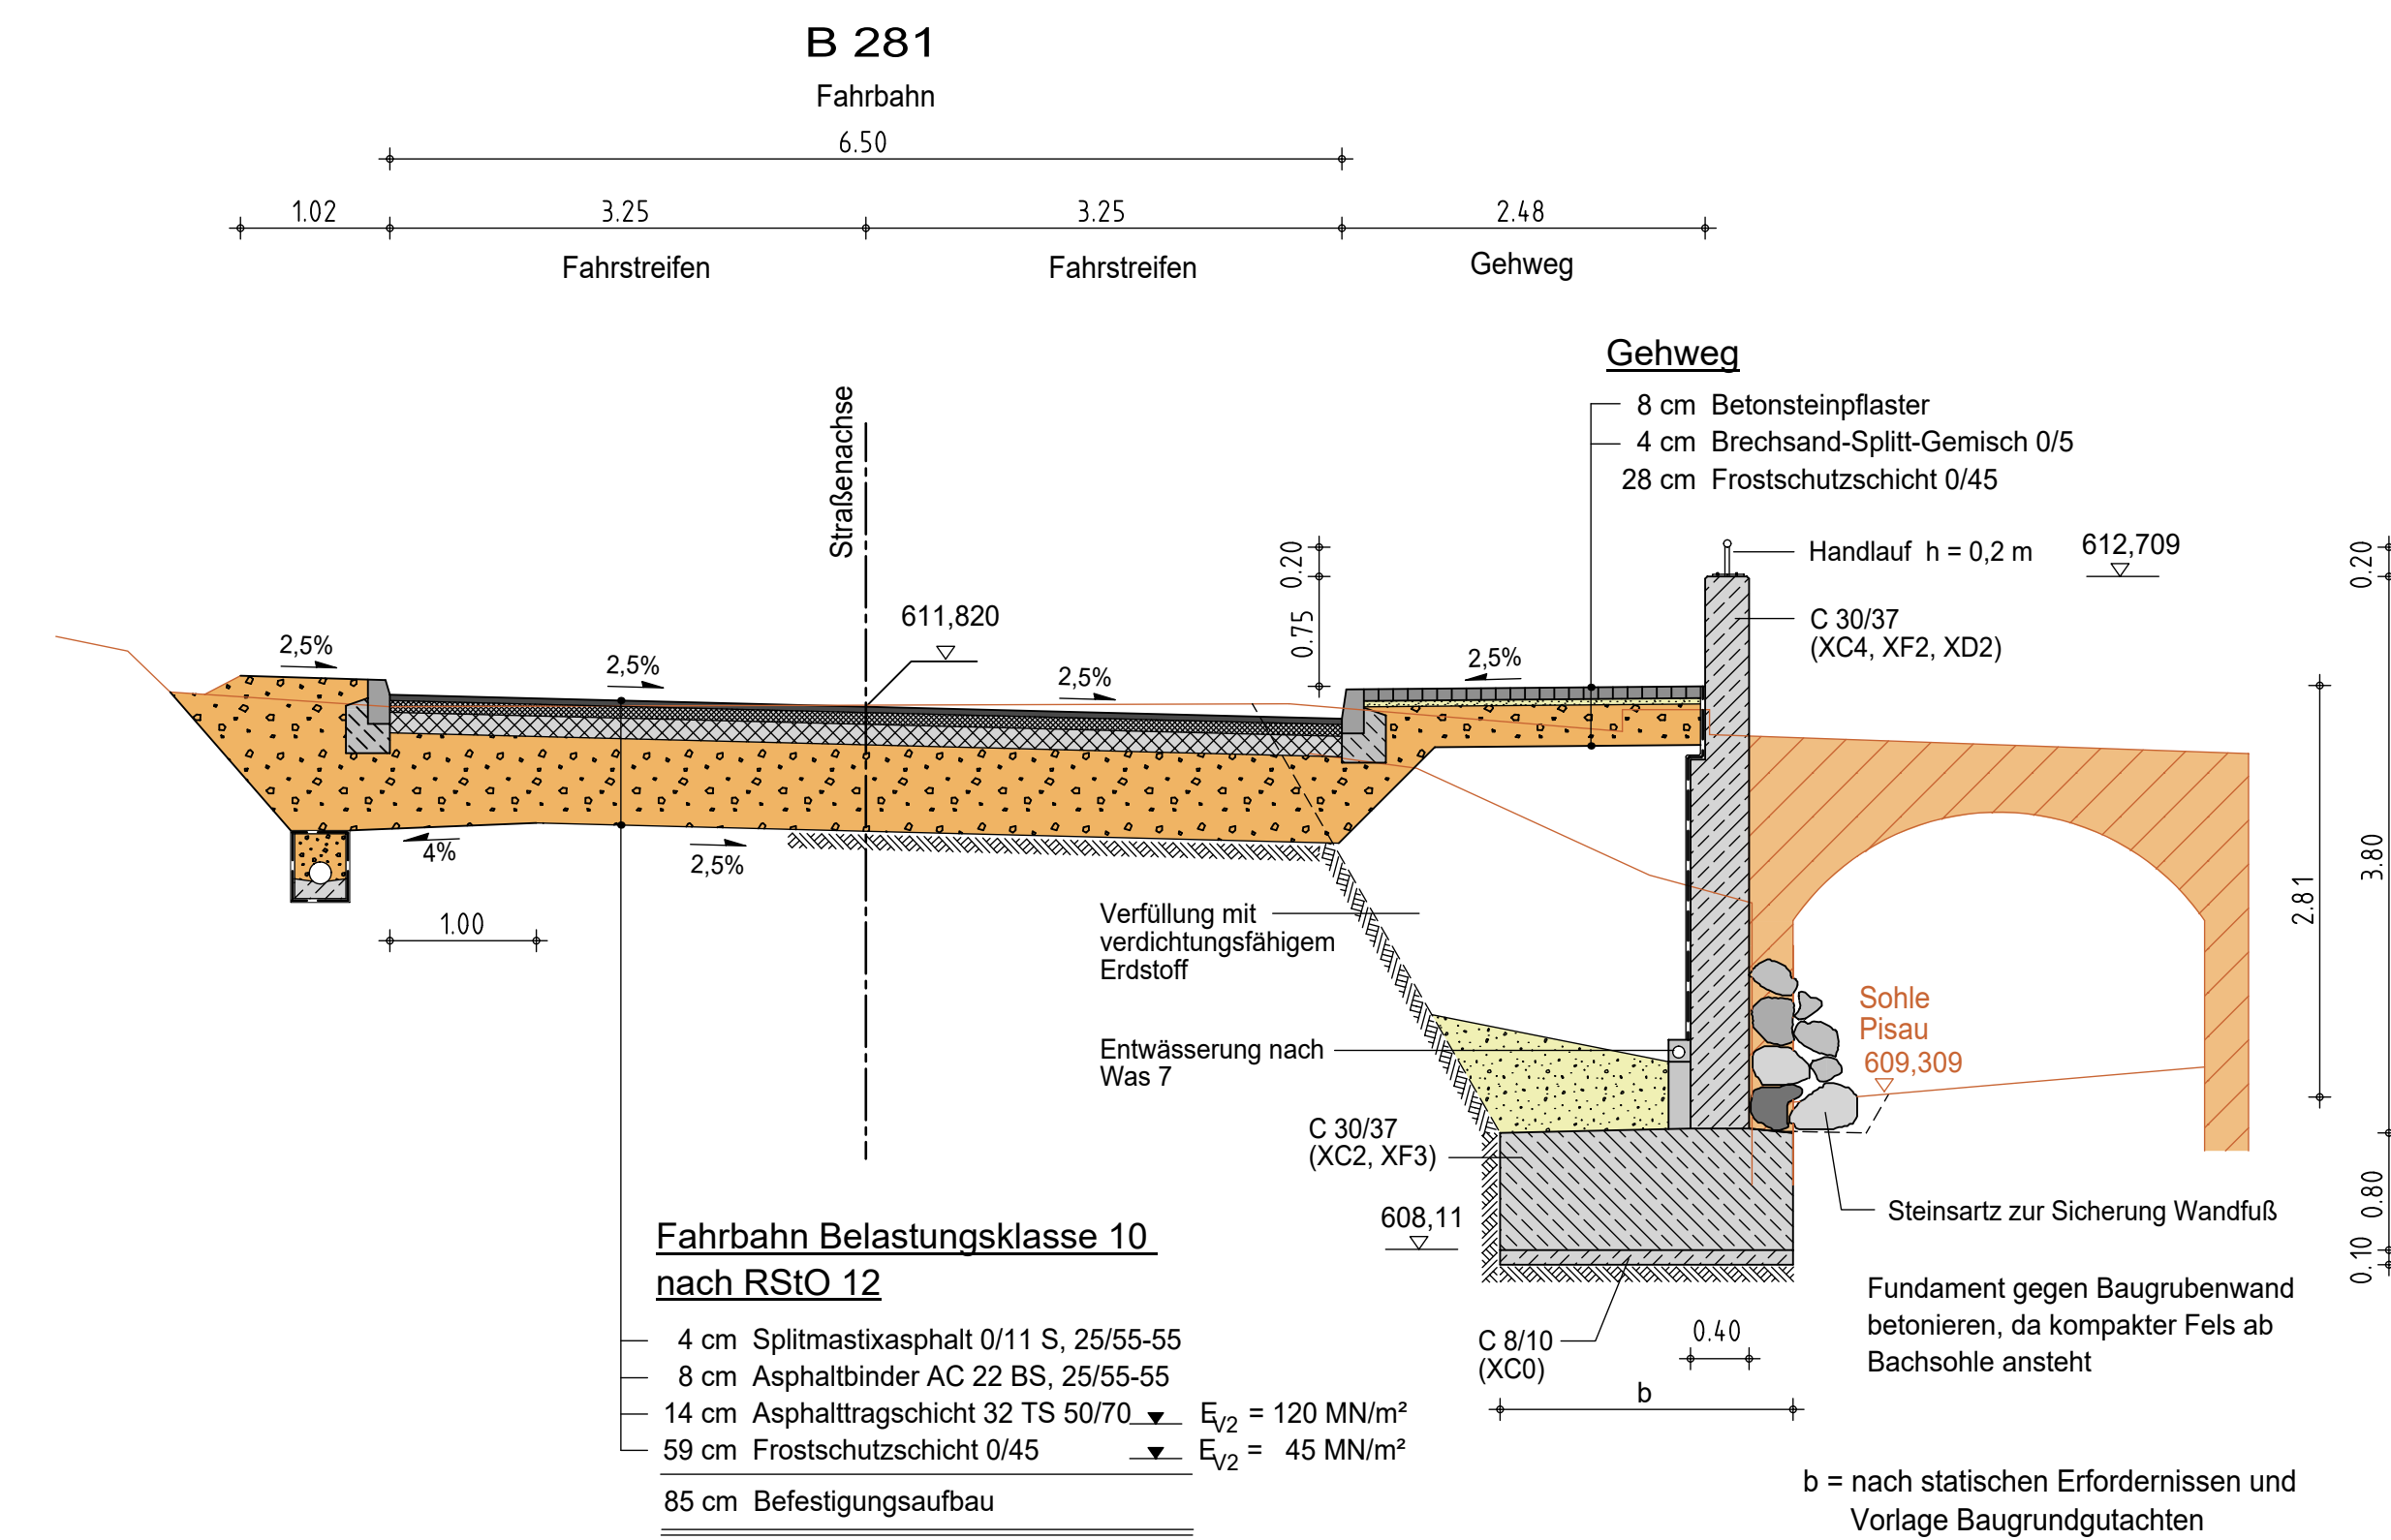

Entwurfsbearbeitung: Straßen-, Tief- und Hochbauprojektierung GmbH (sthp) Suhl	bearbeitet:	11.06.2014	Weiß
	gezeichnet:	11.06.2014	Hammon
 Erich-Krempel-Straße 12 98527 Suhl Tel.: (03681) 858-0 Fax: (03681) 858-250	geprüft:		
	Projekt-Nr.:	2 585 810	

Straßenbauamt Mittelthüringen Warsbergstraße 3 99092 Erfurt	geprüft: Erfurt, den
---	-----------------------------------

Nr.	Art der Änderung	Datum	Zeichen

VORENTWURF

Straßenbauverwaltung des Freistaates Thüringen Straße: B 281 Station: von NK 5432 002 3.932 bis NK 5433 004 6.121 von NK 5433 004 0.000 bis NK 5433 005 0.199	Unterlage / Blatt-Nr.: 15 / 12.2 Bauwerksskizze - Querprofile
PROJIS-Nr.:	Maßstab: 1 : 50

B 281 Ortsdurchfahrt Lichte , 1. BA Bau-km 0+008.000 bis Bau-km 2+396.000 Ingenieurbauwerk T 9 - Stützbauwerk an der Piesau km 2+015 - km 2+090	
aufgestellt: Straßenbauamt Mittelhüringen Erfurt, den	geprüft: Thüringer Landesamt für Bau und Verkehr Erfurt, den
genehmigt: Thüringer Landesamt für Bau und Verkehr Erfurt, den	