
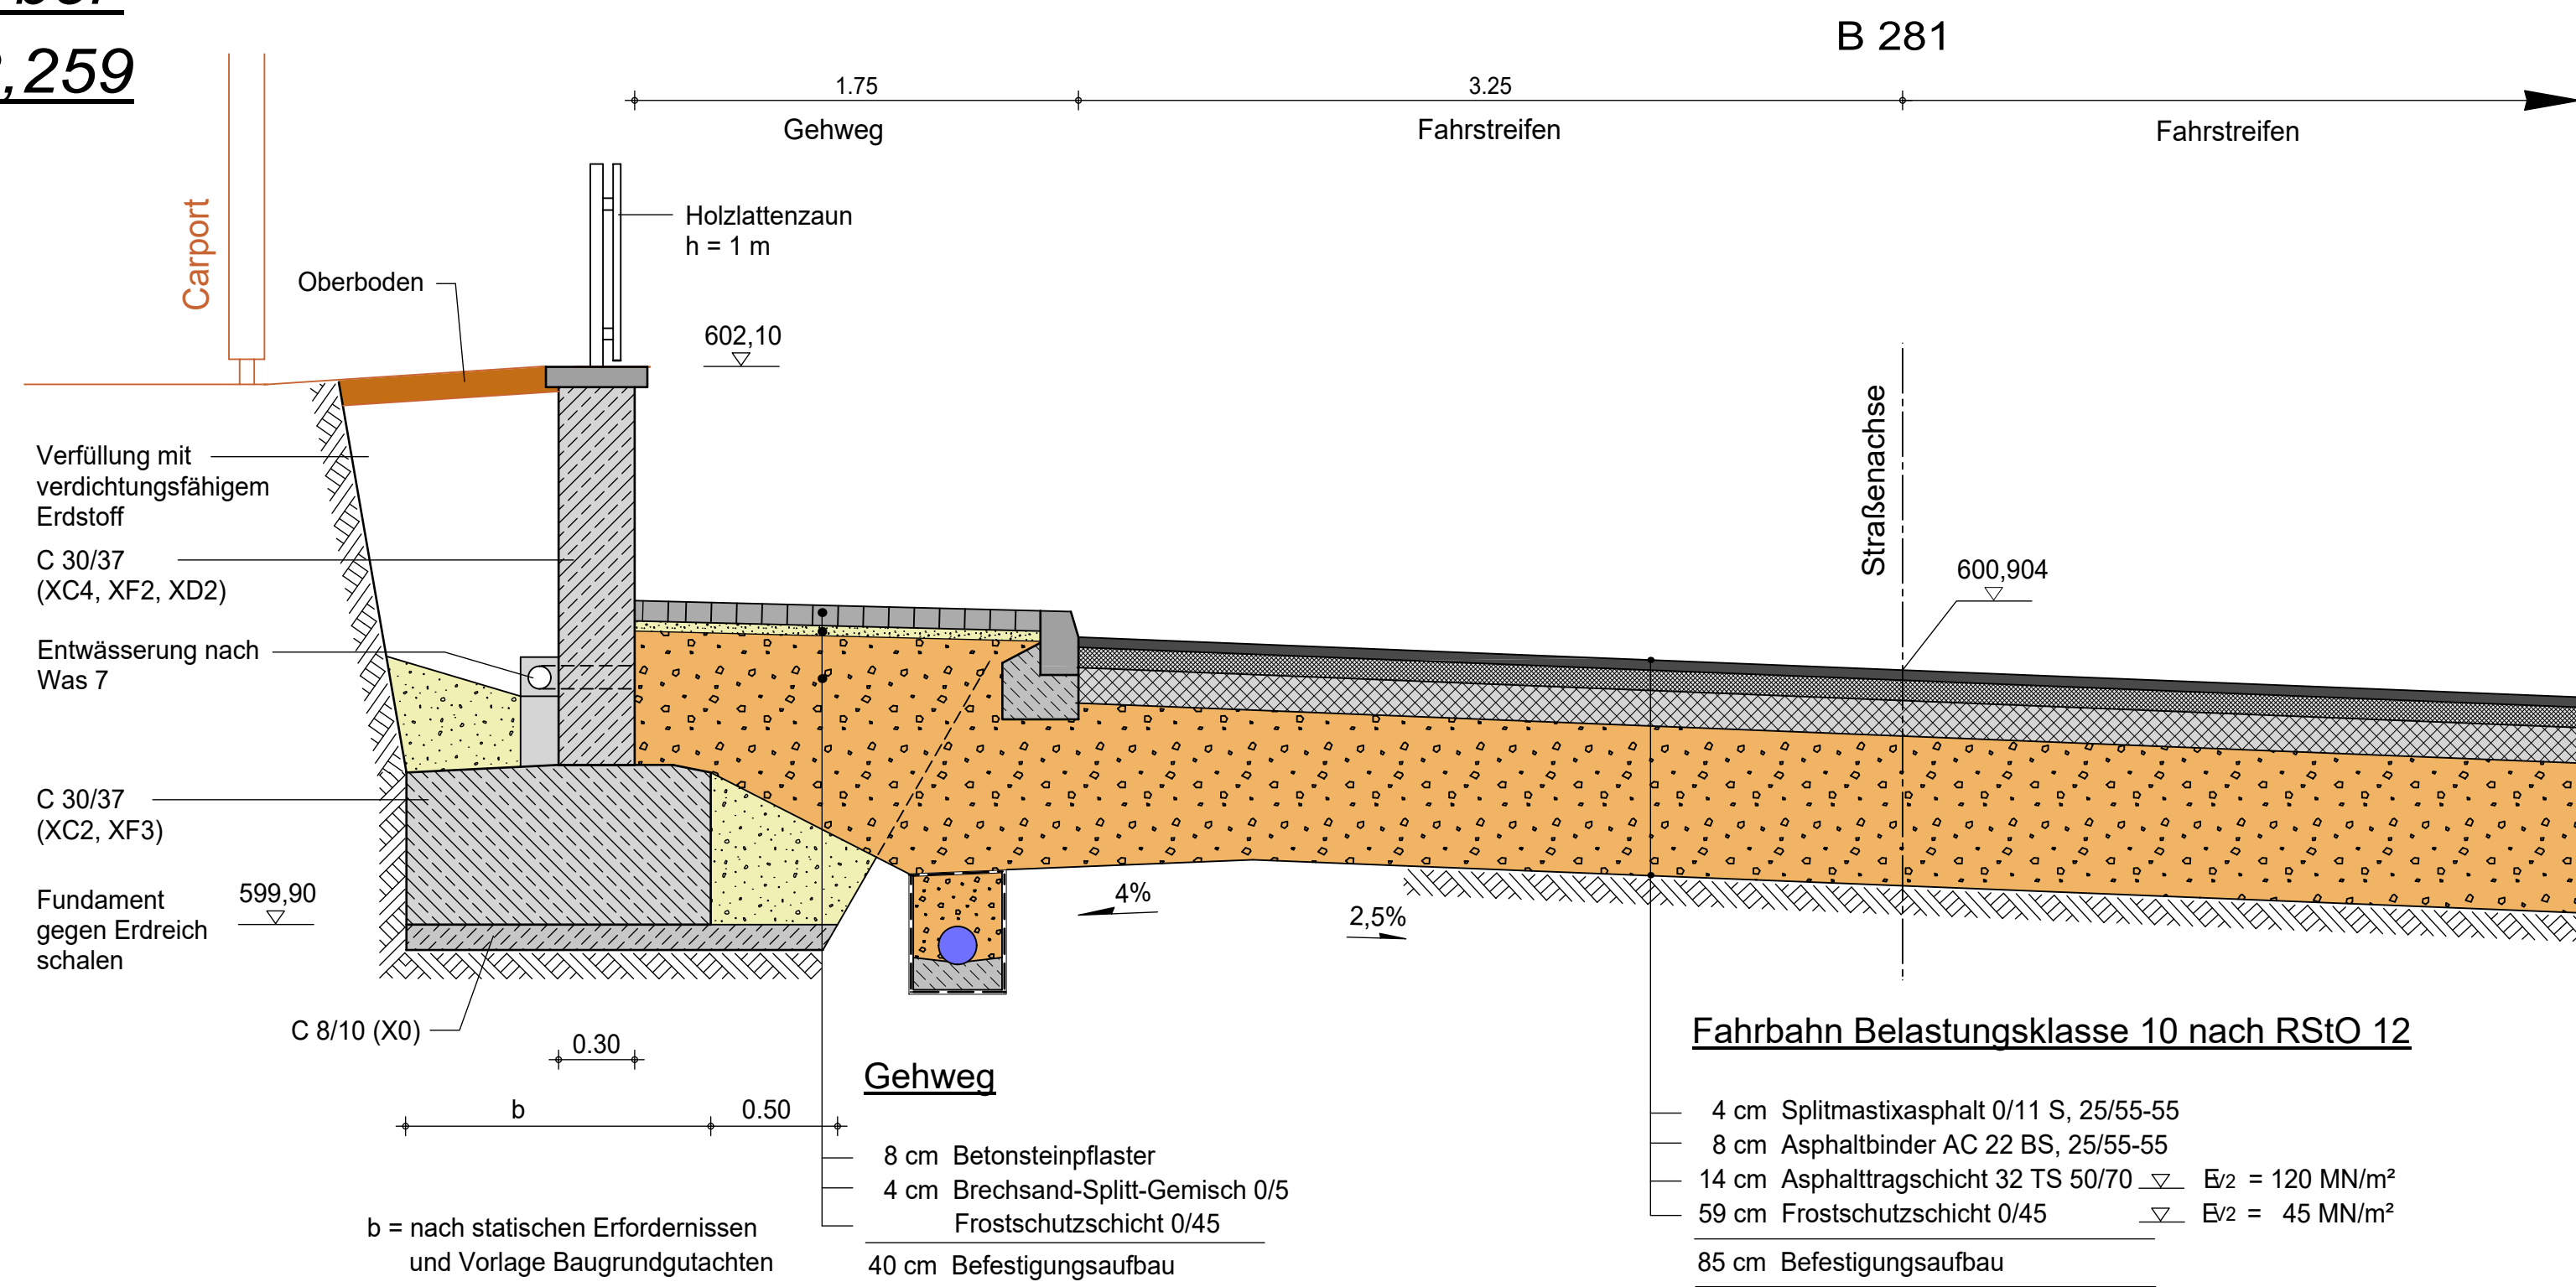


M 1 : 25

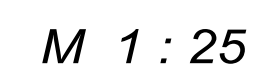

Nr.	Art der Änderung	Datum	Zeichen

Straßenbauverwaltung des Freistaates Thüringen Straße: B 281 Station: von NK 5432 002 3.932 bis NK 5433 004 6.121 von NK 5433 004 0.000 bis NK 5433 005 0.199	Unterlage / Blatt-Nr.: 15 / 7.3 Bauwerksskizze / Querprofile 1-2 / 1-4
PRQJIS-Nr.:	Maßstab: 1 : 25

B 281 Ortsdurchfahrt Lichte , 1. BA Bau-km 0+008.000 bis Bau-km 2+396.000 Ingenieurbauwerk B 5 - Stützbauwerk im Bereich Haus 67 km 1+336 - km 1+388	
aufgestellt: Straßenbauamt Mittelthüringen Erfurt, den	geprüft: Thüringer Landesamt für Bau und Verkehr Erfurt, den
	genehmigt: Thüringer Landesamt für Bau und Verkehr Erfurt, den