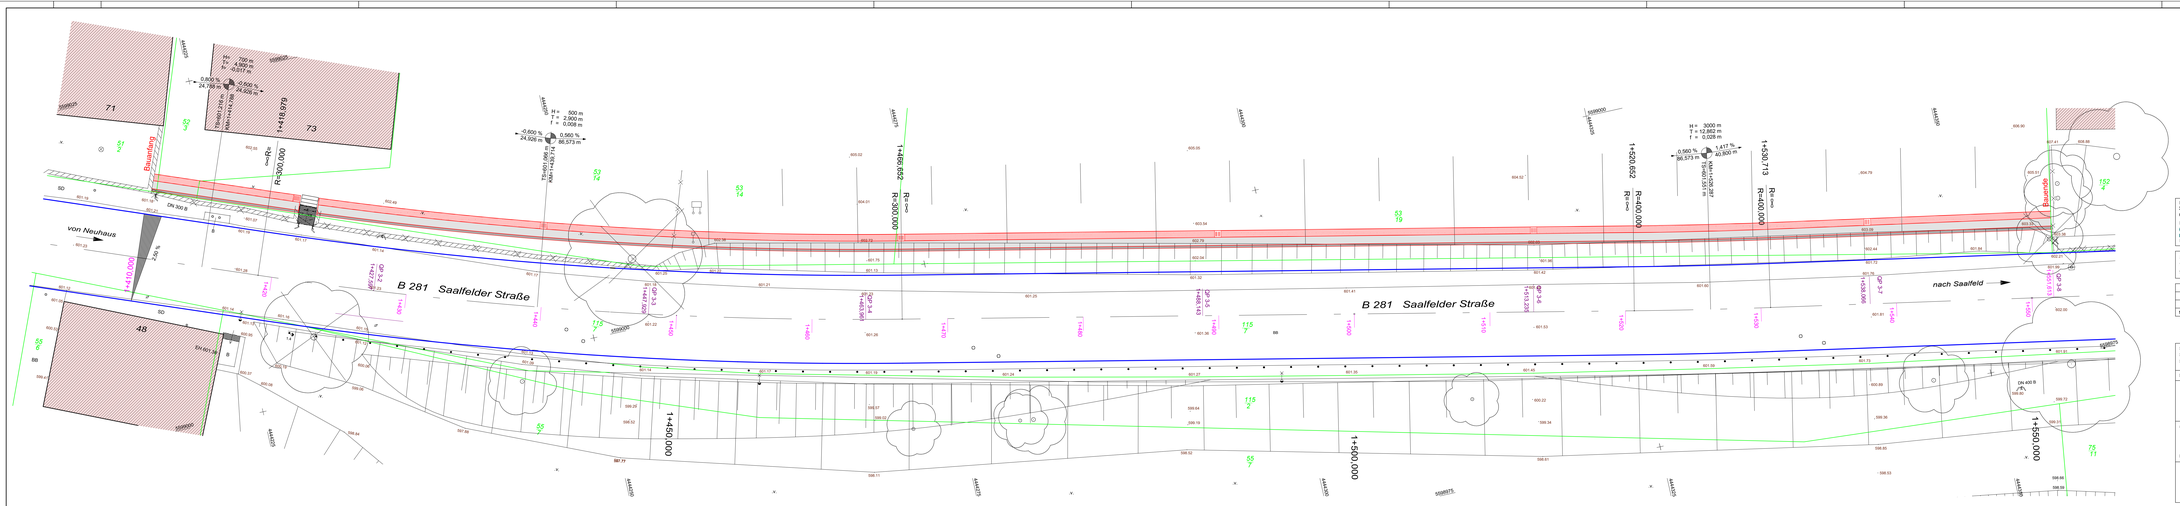

Einverschwelbetrieb	bearbeitet	10.06.2014	Weiß
Straßen-, Tief- und Hochbauprojektierung GmbH (stp) Suhl	geschwelt	10.06.2014	Hammon
	geprüft		

stp
Erich-Kuenzel-Straße 12
98527 Suhl
Tel.: (03681) 858-0
Fax.: (03681) 858-250

Projekt-Nr.: 2 585 810

Straßenbauamt Mittelthüringen
Weinbergstraße 3
99092 Erfurt

geprüft
Erfurt, den: .....

Nr.	Art der Änderung	Datum	Zeichen

VORENTWURF

Straßenbauverwaltung des Freistaates Thüringen
Straße: B 281
Station: von NK 5433 000 0.832 bis NK 5433 004 6.121
von NK 5433 004 0.000 bis NK 5433 005 0.198

PROJIS-Nr.:

Unterlage / Blatt-Nr.: 15 / 9.1

Bauwerksskizze - Lageplan

Maßstab: 1: 100

B 281
Ortsdurchfahrt Lichte , 1. BA
Bau-km 0+008.000 bis Bau-km 2+396.000

Ingenieurbauwerk B 7 - Stützbauwerk Haus 73 km 1+410 - km 1+552

aufgestellt:
Straßenbauamt Mittelthüringen
Erfurt, den: .....

geprüft:
Thüringer Landesamt für Bau und Verkehr
Erfurt, den: .....

gewehrigt:
Thüringer Landesamt für Bau und Verkehr
Erfurt, den: .....