


Querprofil 3-5 bei
Station 1+488,143

M 1 : 25

B 281

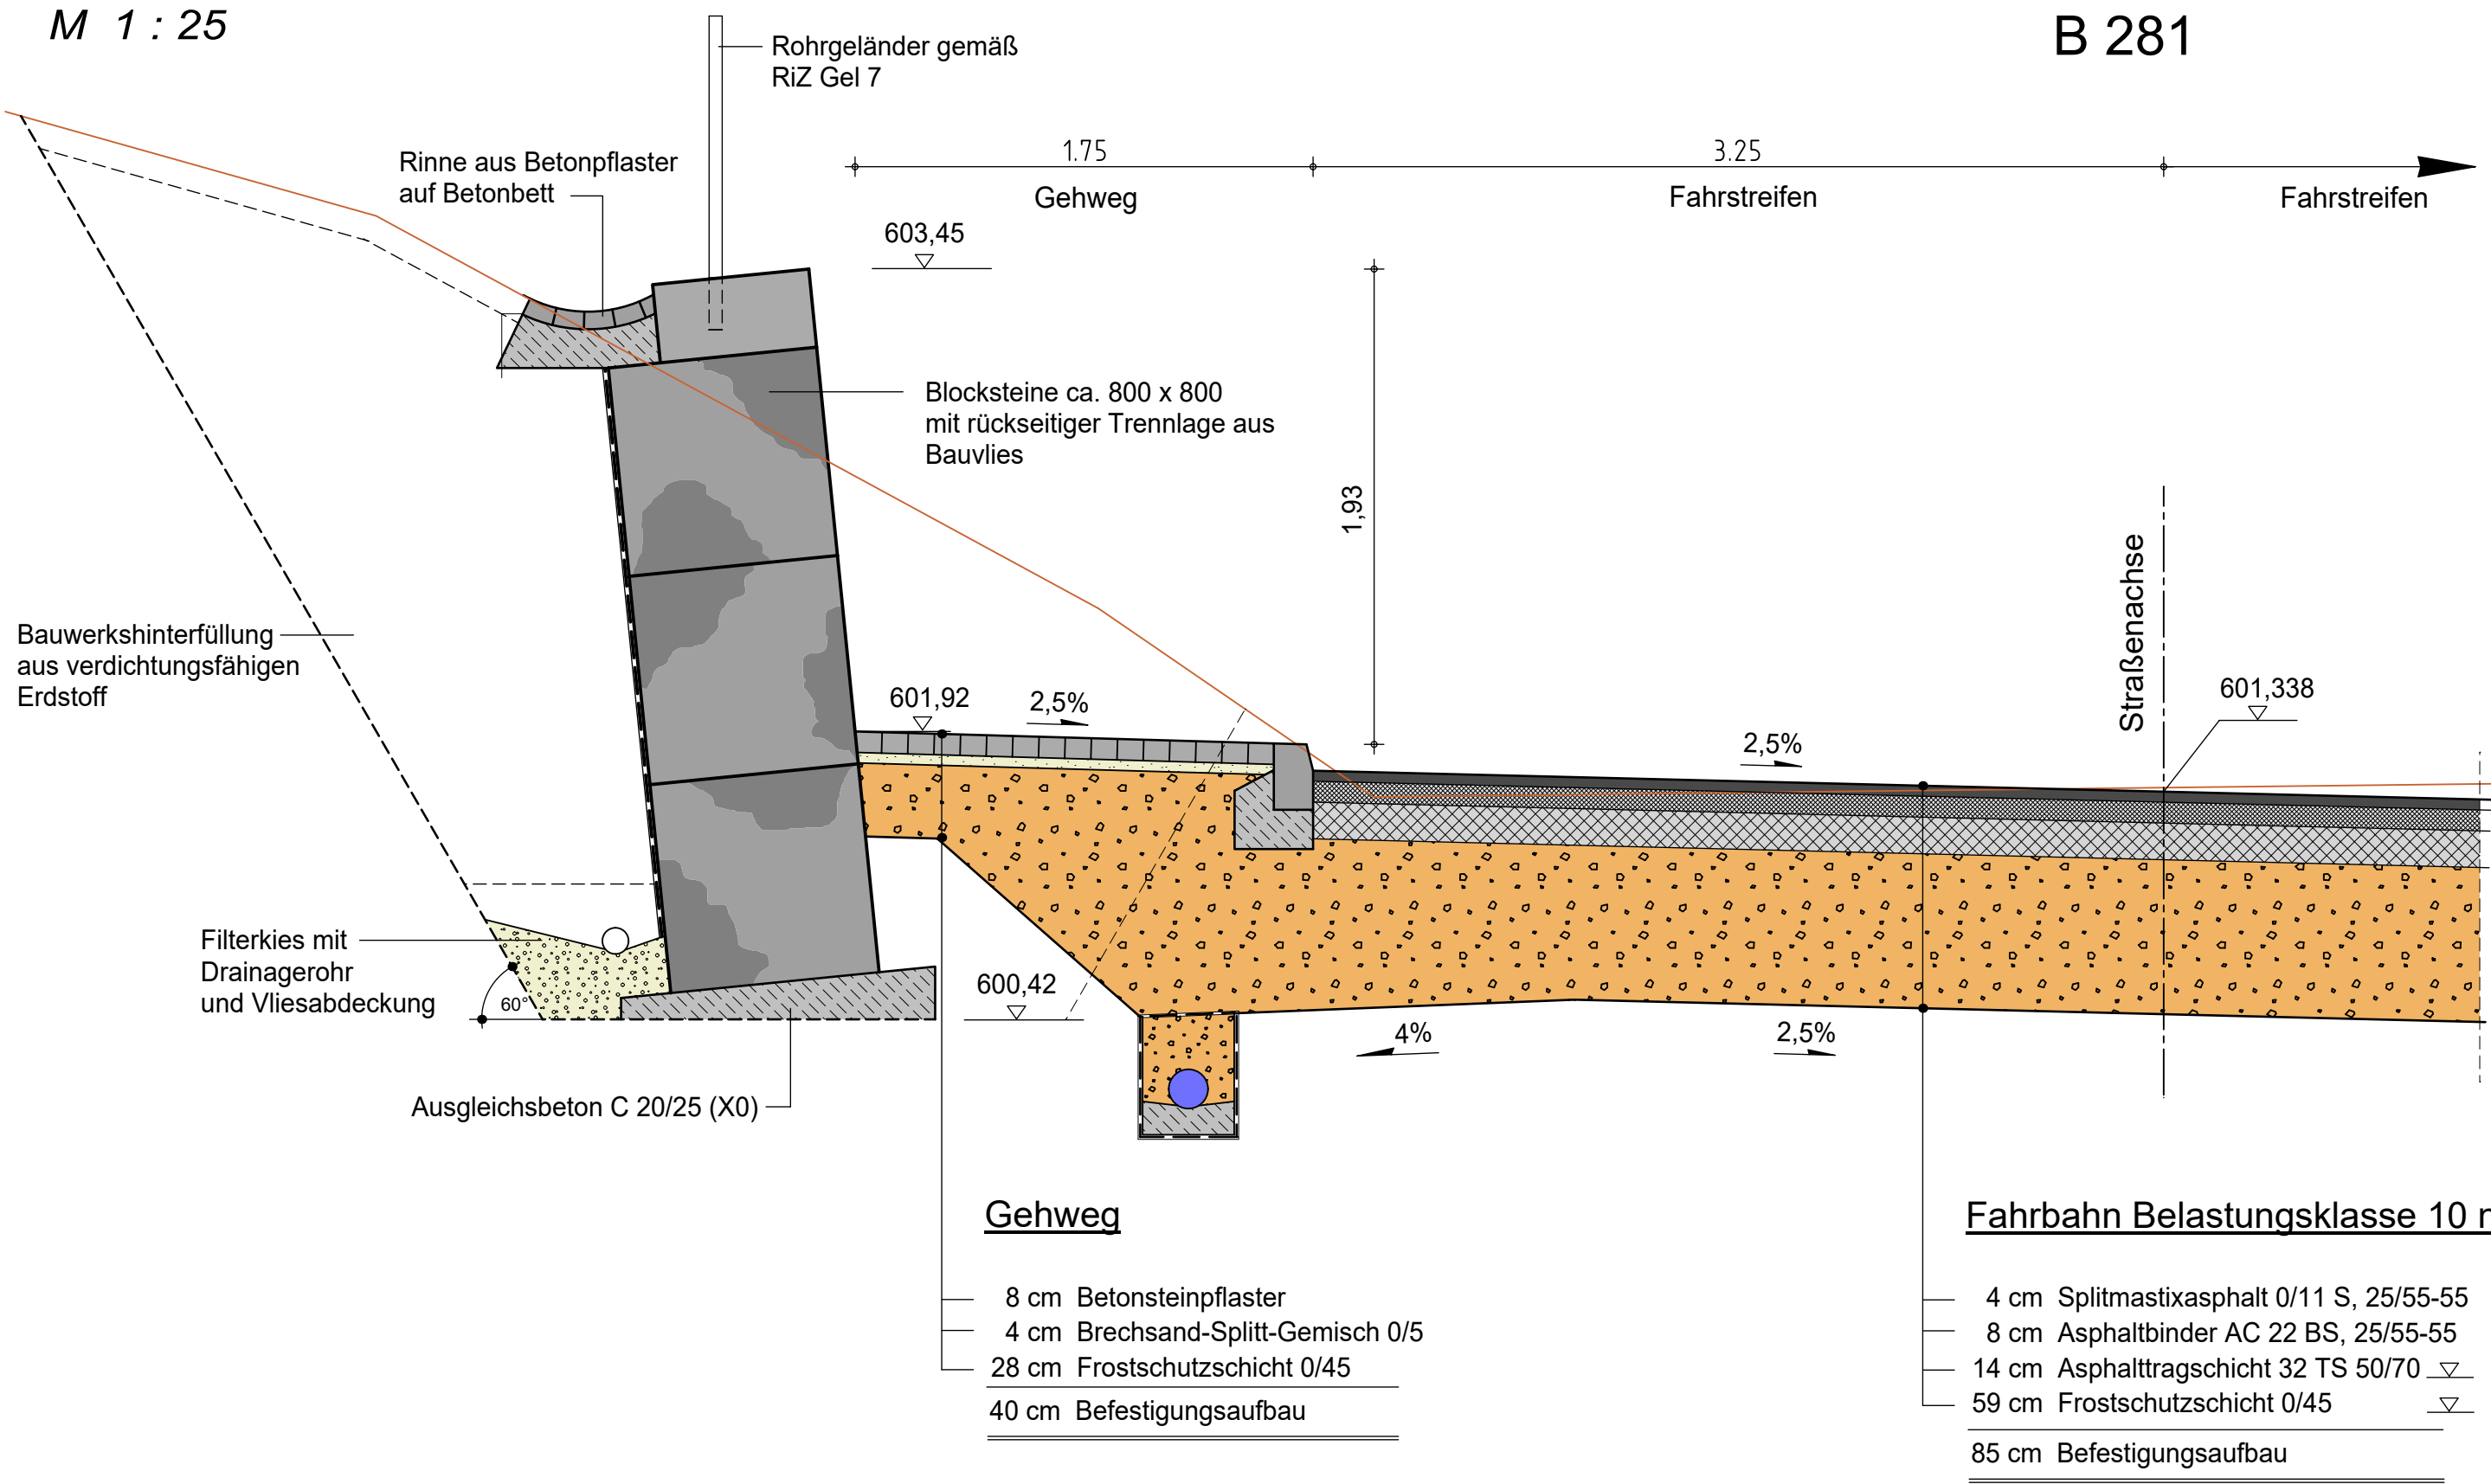

Entwurfsbearbeitung: Straßen-, Tief- und Hochbauprojektierung GmbH (sth) Suhl 	bearbeitet:	11.06.2014	Weiß
	gezeichnet:	11.06.2014	Hammon
	geprüft:		
	Projekt-Nr.:	2 585 810	

Straßenbauamt Mittelthüringen Warsbergstraße 3 99092 Erfurt	geprüft:
	Erfurt, den

Nr.	Art der Änderung	Datum	Zeichen

VORENTWURF

Straßenbauverwaltung des Freistaates Thüringen Straße: B 281 Station: von NK 5432 002 3.932 bis NK 5433 004 6.121 von NK 5433 004 0.000 bis NK 5433 005 0.199	Unterlage / Blatt-Nr.: 15 / 9.3
	Bauwerksskizze - Querprofil
PROJIS-Nr.:	Maßstab: 1 : 25

B 281 Ortsdurchfahrt Lichte , 1. BA Bau-km 0+008.000 bis Bau-km 2+396.000 Ingenieurbauwerk B 7 - Stützbauwerk Haus 73 km 1+410 - km 1+552	
aufgestellt: Straßenbauamt Mittelthüringen	geprüft: Thüringer Landesamt für Bau und Verkehr
Erfurt, den	Erfurt, den
	genehmigt: Thüringer Landesamt für Bau und Verkehr
	Erfurt, den