



Zeichenerklärung:

-
- ~ ~ Wasserversorgungsleitung
- — — — — Regenwasserkanal
- — — — — Schmutzwasserkanal
- — — — — Mischwasserkanal
- • — • — Niederdruck - Gasleitung (ND)
- • — • — Mitteldruck - Gasleitung (MD)
- X — • — X — • — X — • — X — • — Gasleitung (MD/ND) - stillgelegt
- • — • — Hochdruck - Gasleitung (HD)
- • — • — Hochdruck - Ferngasleitung DN 400 mit Steuerkabel
- — — — — LWL-Erdkabel (Verlauf unbekannt)

- | | |
|--|---|
| | MS-Kabel |
| | NS-Kabel |
| | NS-Freileitung |
| | vorhandener Elt - Schaltschrank |
| | Telekom - Kabelkanal |
| | Telekom - Kabel, erdverlegt |
| | Telekom - Kabel, stillgelegt (im Erdreich verblieben) |
| | Telekom - Freileitung an vorhandenem Holzmast |
| | vorhandener Telekom - Schaltschrank |
| | Telekom - Kabelmuffe / Kabelverzweiger |
| | Kabelschutzrohr |


wichtige Hinweise:

- * Die Übertragung der Kabel und Leitungen erfolgte auf der Grundlage der Bestandspläne der Versorgungsträger.
- * Vor Beginn der Bauarbeiten hat sich der Baubetrieb mit den Versorgungsträgern in Verbindung zu setzen.
- * Der Kabel- und Leitungsbestand ist in der Örtlichkeit oberirdisch abzustekern bzw. gegebenenfalls vom jeweiligen Versorgungsträger einzuzusammen und zu vermarken.

Feststellungsgrenze

VIII..... lfd. Nummer nach Regelungsverzeichnis (Unterlage 11)

Lagebezug: GK
Höhenbezug: NHN

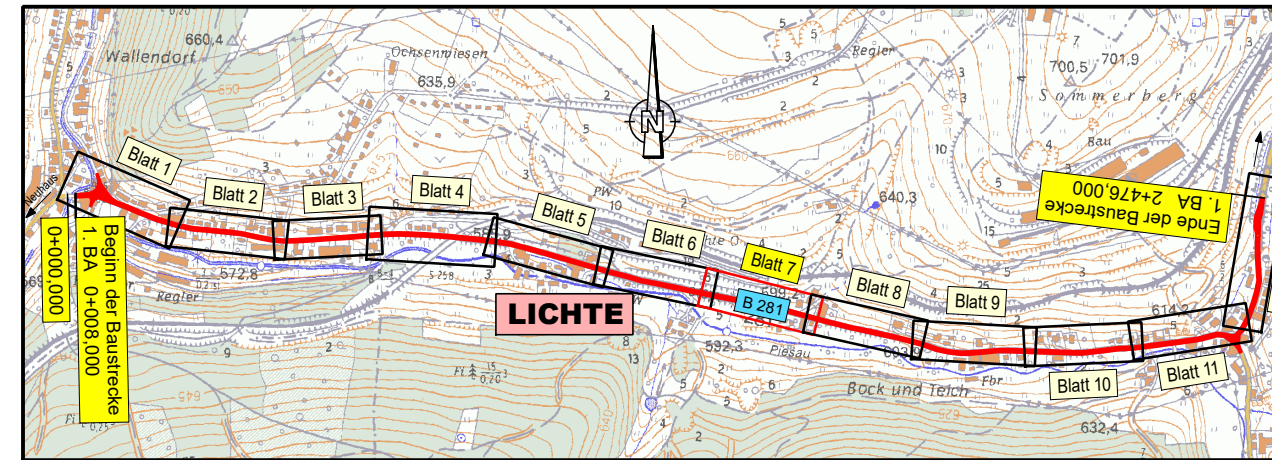

Entwurfsbearbeitung:
**Straßen-, Tief- und Hochbauprojektierung GmbH
(sthp) Suhl**

sthp
Erich-Krempel-Straße
98527 Suhl
Tel.: (03681) 858-0
Fax: (03681) 858-250

bearbeitet:	April 2020	Franze
gezeichnet:	April 2020	Traut

geprüft:

Projekt-Nr.: 4 585 800

Thüringer Landesamt für Bau und Verkehr
Region Mitte
99086 Erfurt Hohenwindenstraße 14

geprüft:

Erfurt, den

Nr.	Art der Änderung	Datum	Zeichen

FESTSTELLUNGSENTWURF

Thüringer Landesamt für Bau und Verkehr - Region Mitte
 Straße: B 281
 Station: von NK 5432 002 3.932 bis NK 5433 004 6.121
 von NK 5433 004 0.000 bis NK 5433 005 0.279

Unterlage / Blatt-Nr.: **16.2 / 7**
 Kabel- und
 Leitungsbestandsplan Teil 7
 Maßstab: 1 : 250

B 281
Ortsdurchfahrt Lichte, 1. BA
 Bau-km 0+008,000 bis Bau-km 2+476,000
 von Bau-km 1+210,000 bis Bau-km 1+410,000

aufgestellt:
Thüringer Landesamt für Bau und Ver
Region Mitte

Erfurt, den