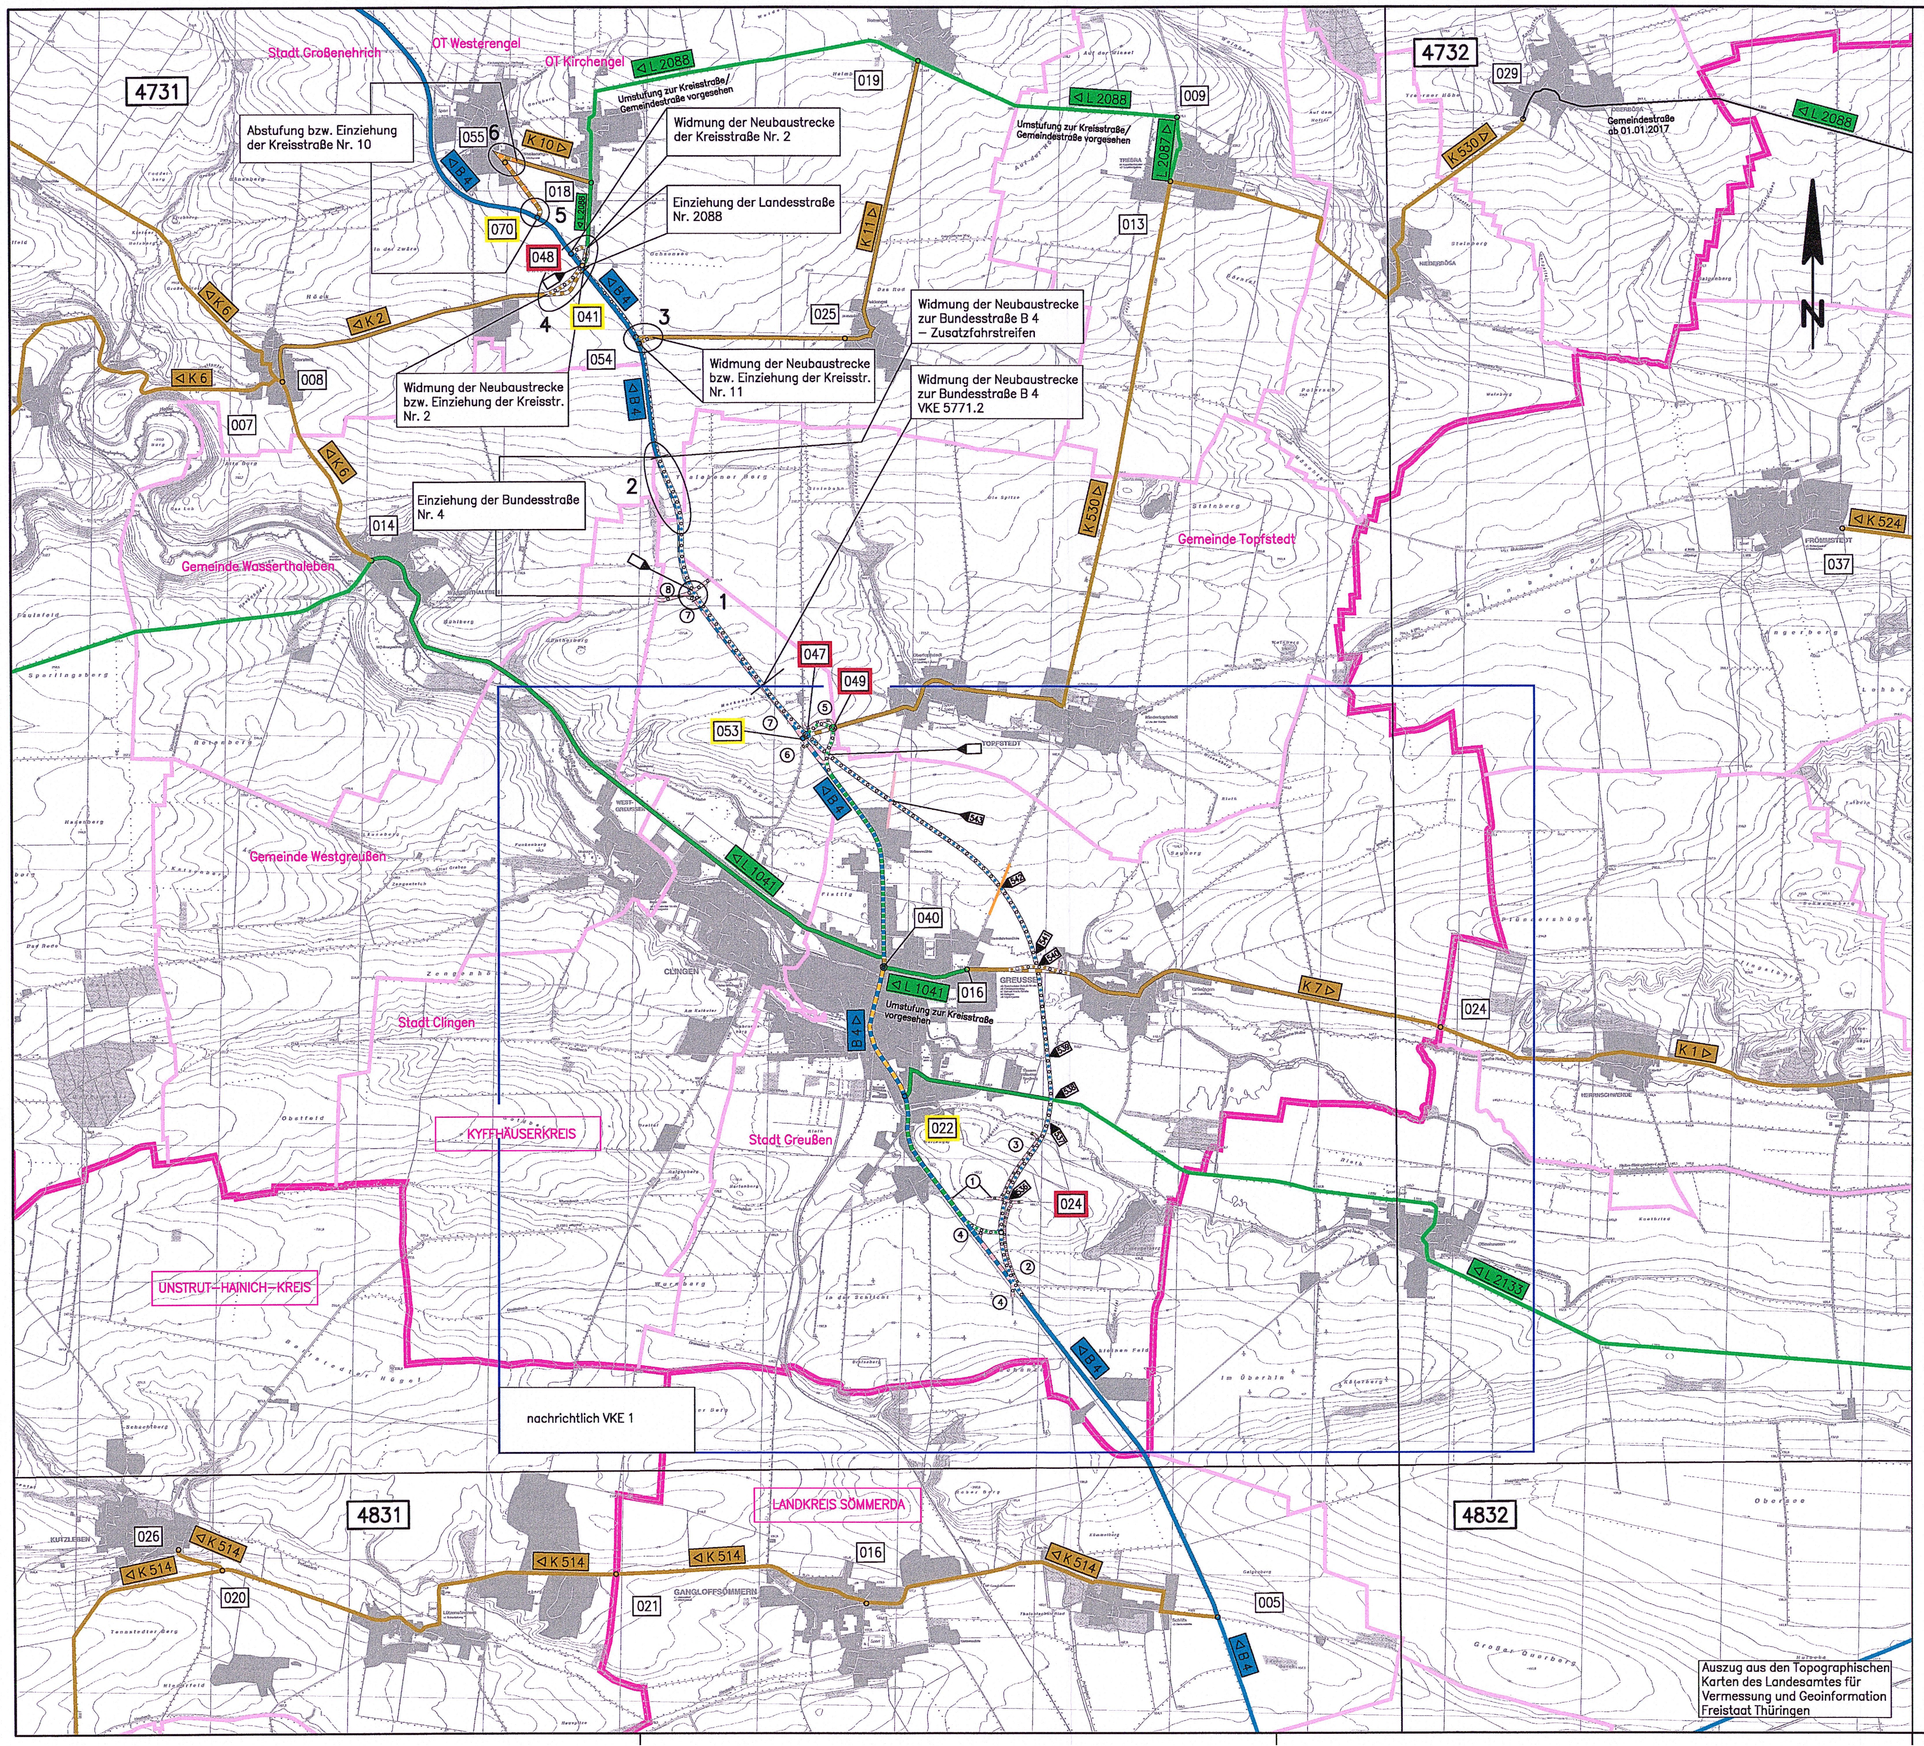

Bereiche Nr. ① bis Nr. ⑧ – Neubau sonstig öffentliche Straßen

Nr.	Länge	Status	Baulast	
1.	km 0,280	Wirtschaftsweg	Stadt Greußen	VKE 5771.1
2.	km 0,630	Wirtschaftsweg	Stadt Greußen	
3.	km 0,550	Wirtschaftsweg	Stadt Greußen	
4.	km 0,105	Wirtschaftsweg	Stadt Greußen	
5.	km 0,260	Wirtschaftsweg	Stadt Clingen	
6.	km 0,040	Wirtschaftsweg	Stadt Greußen	
6.	km 0,040	Wirtschaftsweg	Stadt Clingen	
7.	km 0,030	Wirtschaftsweg	Stadt Clingen	
7.	km 0,055	Wirtschaftsweg	Stadt Clingen	VKE 5771.2
8.	km 0,420	Wirtschaftsweg	Stadt Clingen	

Signatur und Farbgebung für die Widmungsunterlagen

Farbe	Straße / Weg	Farbe	Straße / Weg
A 4	Bundesautobahn		Gemeindeverbindungsstraße
B 4	Bundesstraße		Ortsstraße
B 4	Bundesstraße in Gemeindebaulast		öffentlicher Feld-/Waldweg
L 1041	Landesstraße		beschränkt öffentlicher Weg
L 1041	Landesstraße in Gemeindebaulast		
K 530	Kreisstraße		
K 530	Kreisstraße in Gemeindebaulast		

zu widmende Straßen

- Bundesstraße
- Landesstraße
- Kreisstraße
- Gemeindeverbindungsstraße
- Ortsstraße
- beschränkt öffentlicher Weg

Umstufung

- Bundesstraße zur Landesstraße
- Bundesstraße zur Kreisstraße
- Bundesstraße zur Gemeindeverbindungsstraße
- Bundesstraße zur Ortsstraße
- Bundesstraße zum beschränkt öffentlichen Weg

Einziehung

- Bundesstraße
- Landesstraße
- Kreisstraße

GINGER LEHMANN+PARTNER
LEHMANN+PARTNER GmbH
Schwerborner Str. 1
99086 Erfurt
Telefon 0361 / 51 80 4-3 00
Telefax 0361 / 51 80 4-3 99
E-Mail: info@lehmann-partner.de
Internet: www.lehmann-partner.de

Bearbeitet:	12/18	Umbreit
Gezeichnet:	12/18	Henning
Geprüft:	12/18	Weltzien
Projekt-Nr.:	P 13-255	

DEGES
Deutsche Einheit Fernstraßenplanungs- und -bau GmbH
Zimmerstraße 54, 10117 Berlin
Telefon (030) 202 43 - 0
Telefax (030) 202 43 - 291
www.deges.de

Bearbeitet:	25.11.2019 i.A. [illegible]
Geprüft:	
Projekt-Nr.:	

Nr.	Art der Änderung	Datum	Zeichen

FESTSTELLUNGENTWURF

Freistaat Thüringen

B 4 / OU Greußen bis Westerengel / NK 4731-053 bis NK 4731-041

PROJIS-Nr.: 1691004 00

Unterlage / Blatt-Nr.: 12 / 1

Lageplan

B 4

Maßstab: 1: 25000

B4 - Teil 2 [VKE 5771.2]
Ausbau bis südl. Westerengel
Bau-km 5+520,00 bis 9+211,00

aufgestellt:

Berlin, den 29. Nov. 2019
DEGES Deutsche Einheit
Fernstraßenplanungs- und -bau GmbH