




Punkt 1

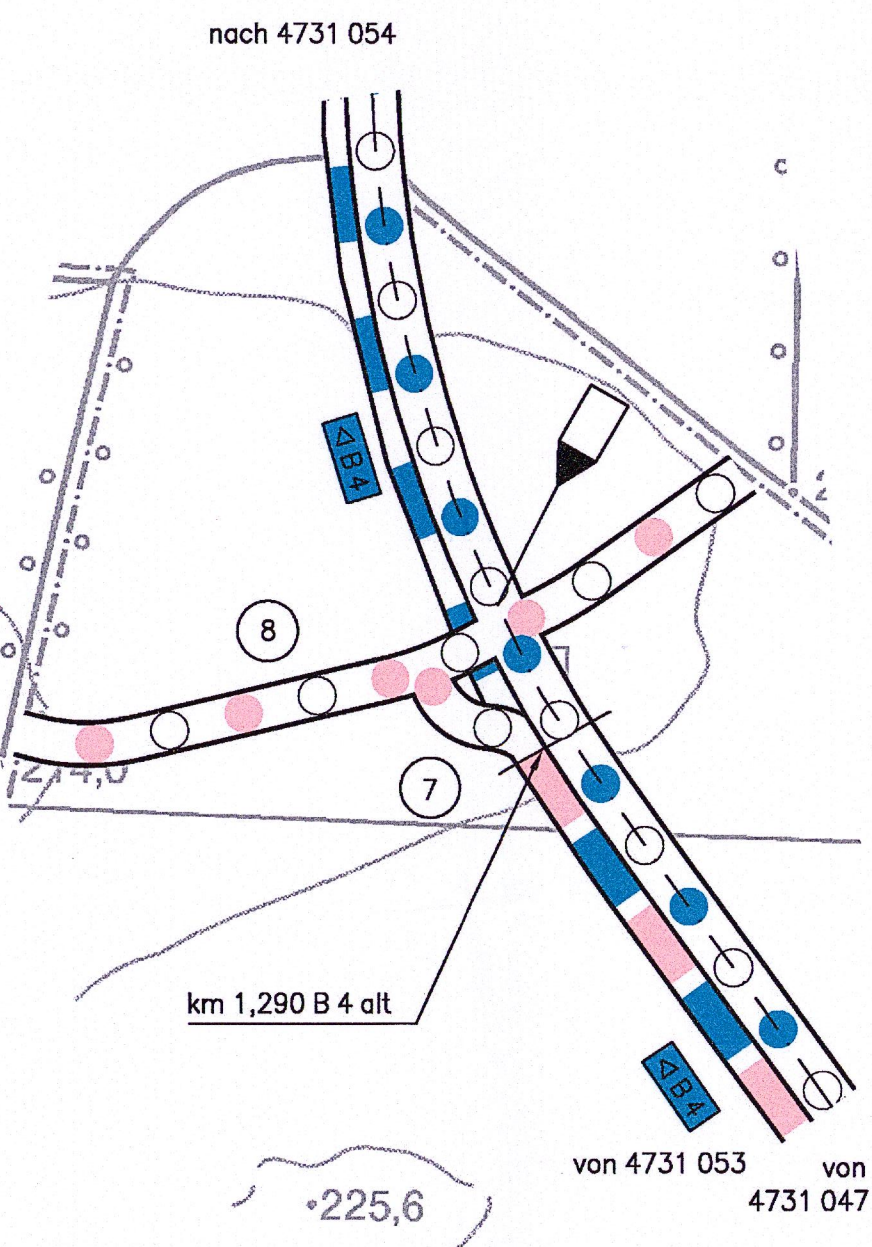


Punkt 2

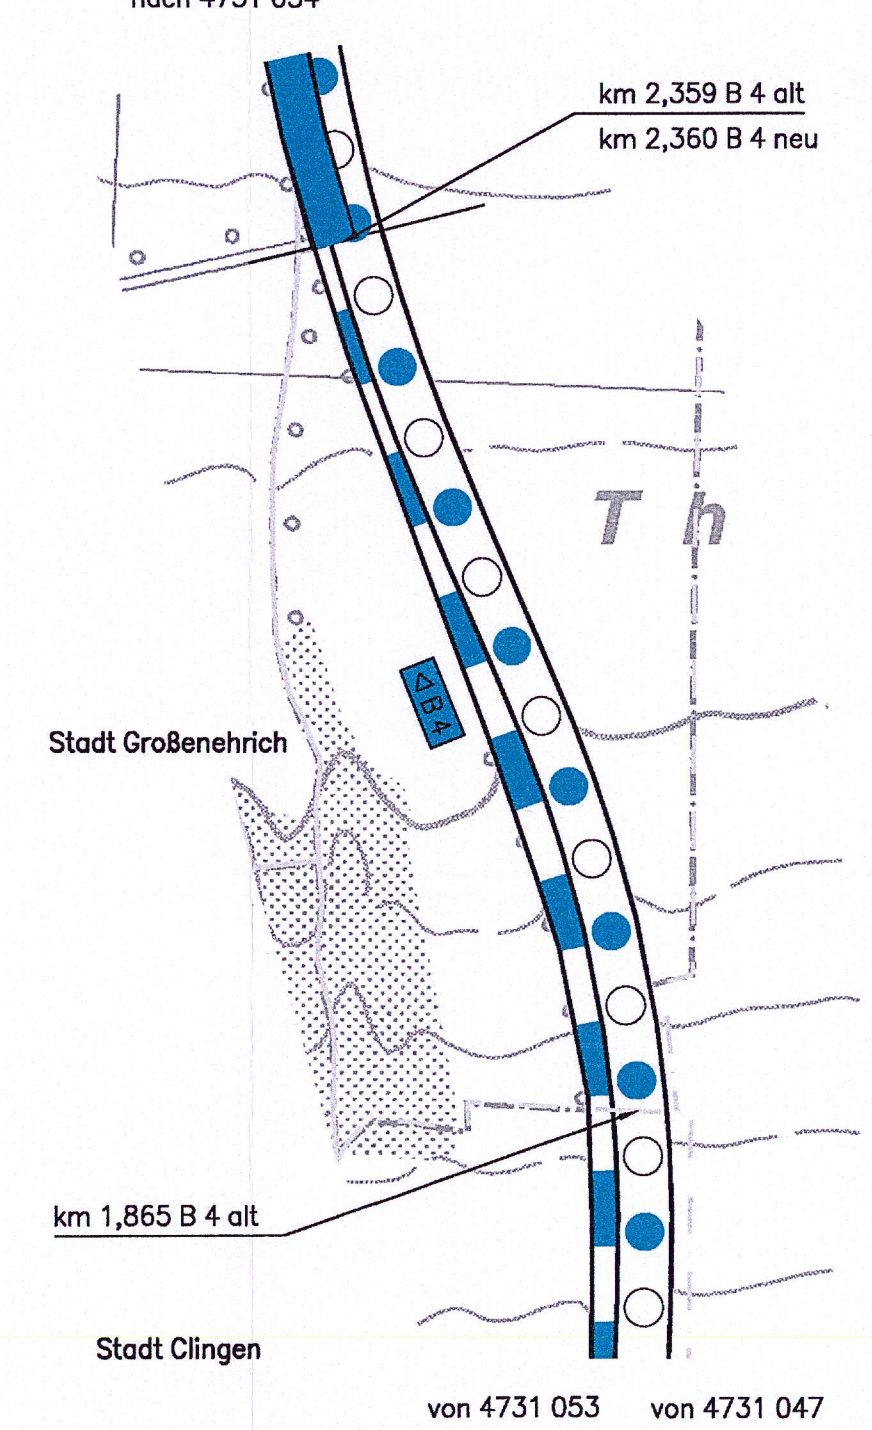


Punkt 3

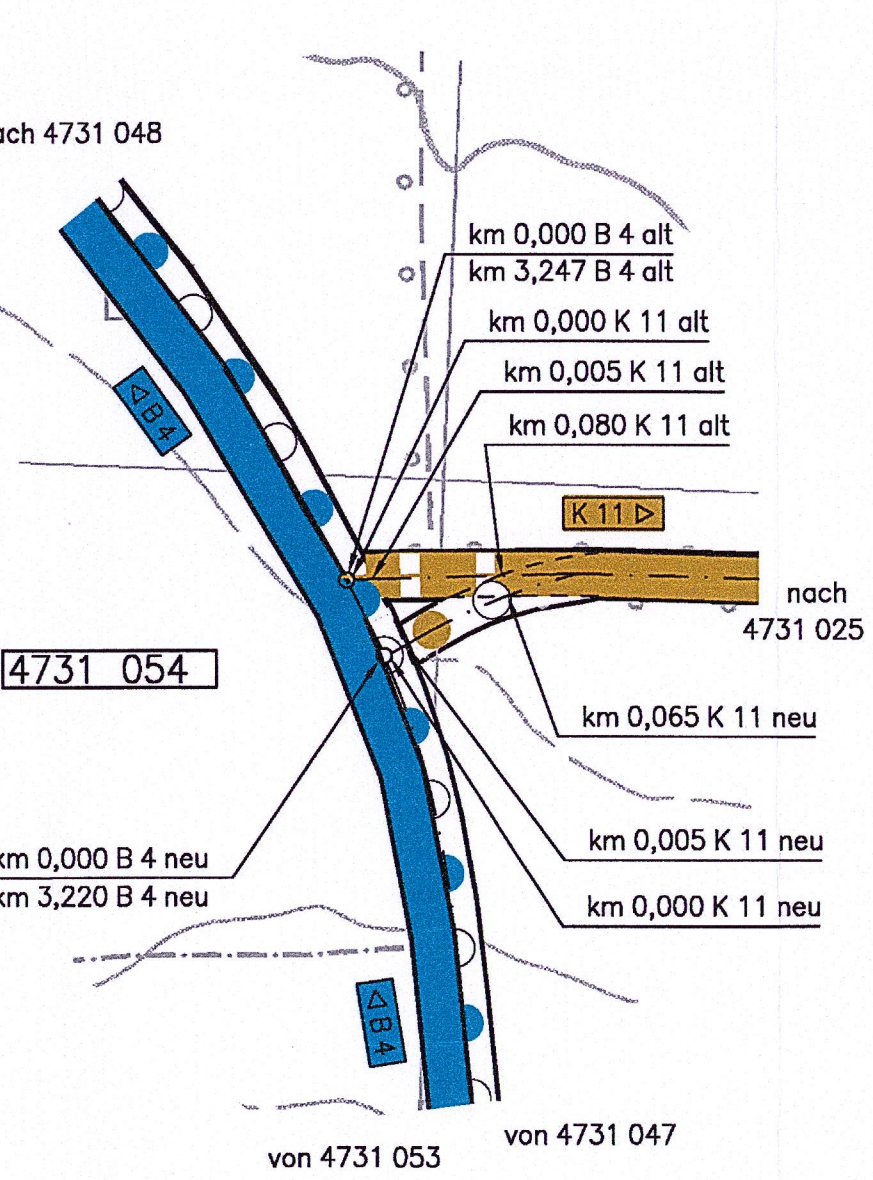


Punkt 4

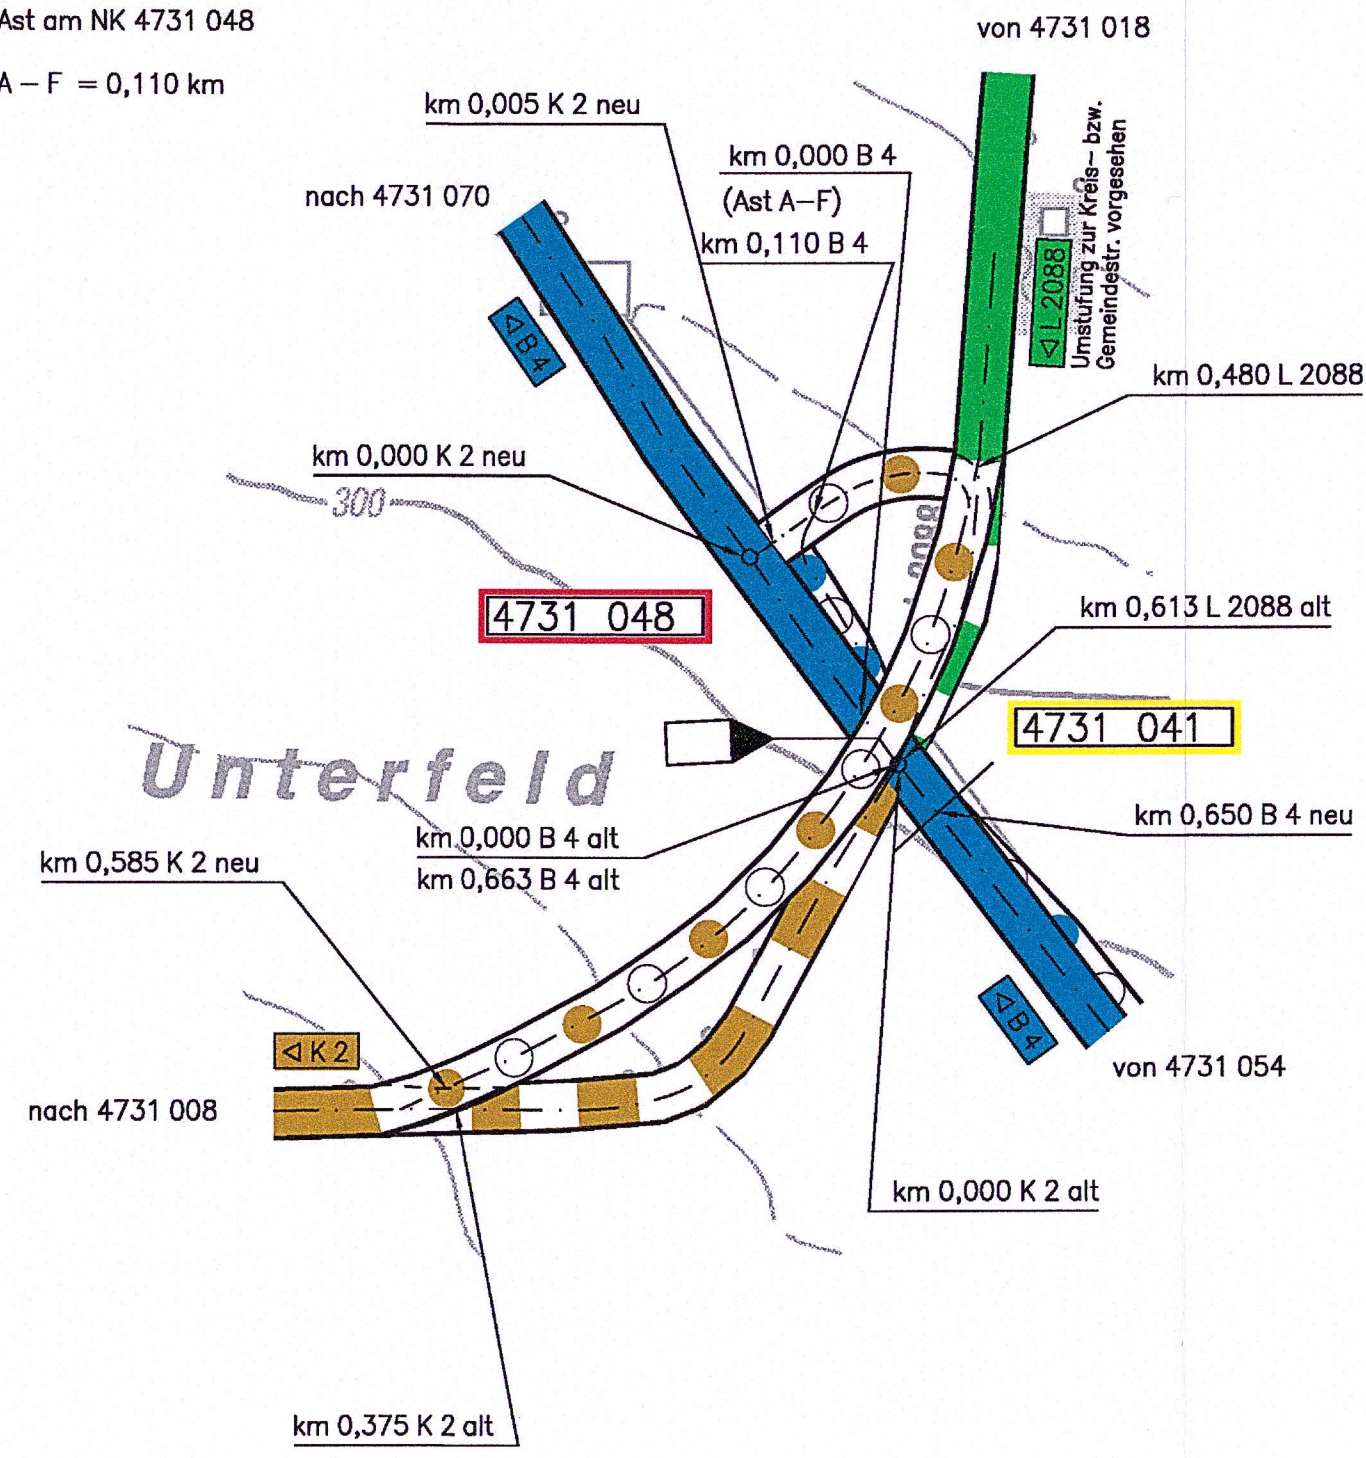

Punkt 5

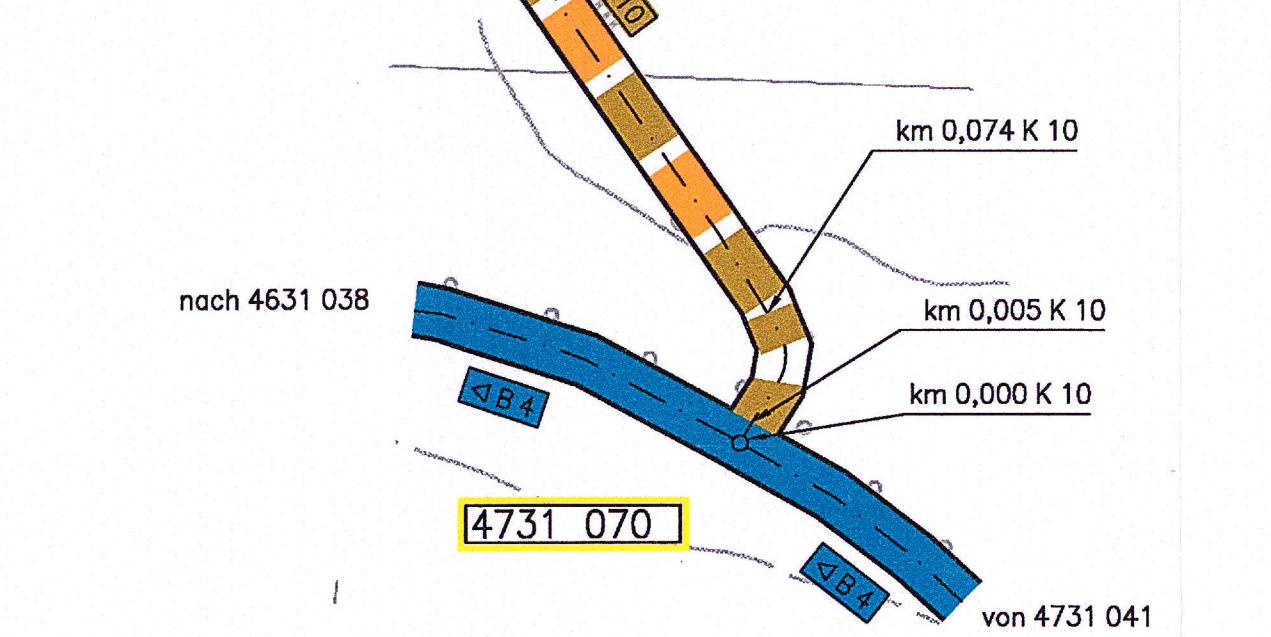

Punkt 6

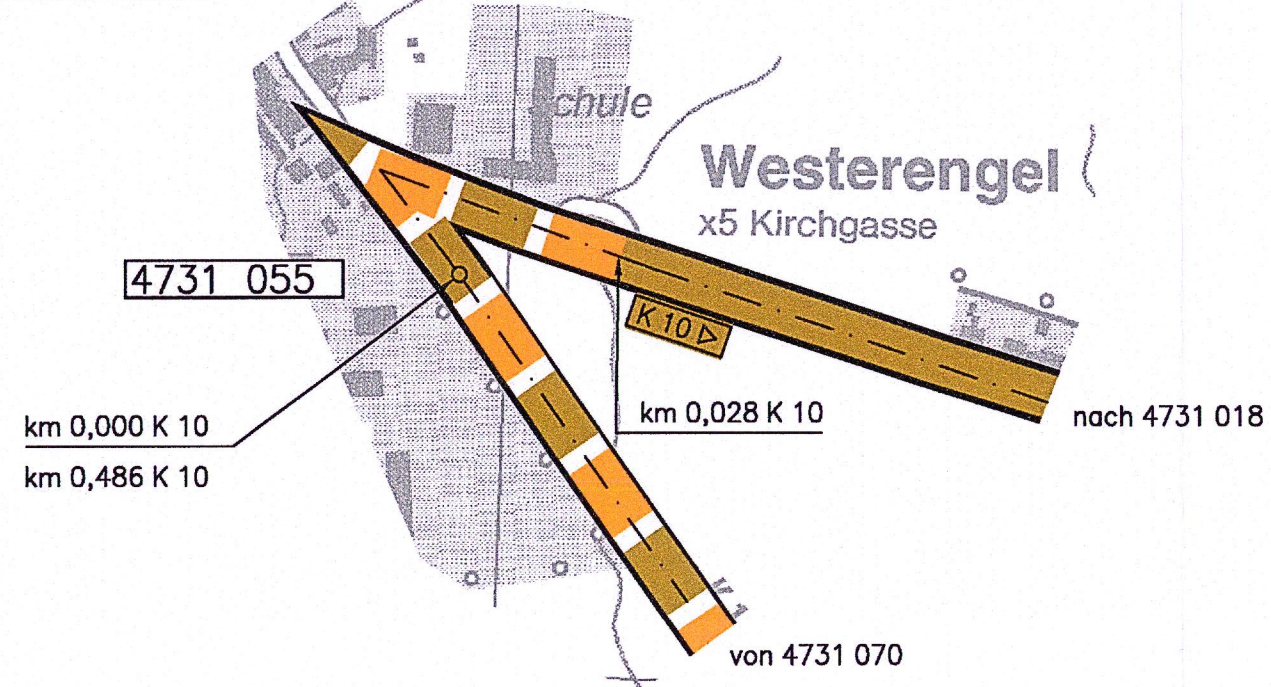

Bereiche Nr. ① bis Nr. ⑧ – Neubau sonstig öffentliche Straßen				
Nr.	Länge	Status	Baulast	
1.	km 0,280	Wirtschaftsweg	Stadt Greußen	VKE 5771.1
2.	km 0,630	Wirtschaftsweg	Stadt Greußen	
3.	km 0,550	Wirtschaftsweg	Stadt Greußen	
4.	km 0,105	Wirtschaftsweg	Stadt Greußen	
5.	km 0,260	Wirtschaftsweg	Stadt Clingen	
6.	km 0,040	Wirtschaftsweg	Stadt Greußen	VKE 5771.2
6.	km 0,040	Wirtschaftsweg	Stadt Clingen	
7.	km 0,030	Wirtschaftsweg	Stadt Clingen	
7.	km 0,055	Wirtschaftsweg	Stadt Clingen	
8.	km 0,420	Wirtschaftsweg	Stadt Clingen	

Signatur und Farbgebung für die Widmungsunterlagen

Farbe	Straße / Weg	Farbe	Straße / Weg
	Bundesautobahn		Gemeindeverbindungsstraße
	Bundesstraße		Ortsstraße
	Bundesstraße in Gemeindebaulast		öffentlicher Feld-/Waldweg
	Landesstraße		beschränkt öffentlicher Weg
	Landesstraße in Gemeindebaulast		
	Kreisstraße		
	Kreisstraße in Gemeindebaulast		

zu widmende Straßen	Umschulung		
	Bundesstraße		Bundesstraße zur Landesstraße
	Landesstraße		Bundesstraße zur Kreisstraße
	Kreisstraße		Bundesstraße zur Gemeindeverbindungsstraße
	Gemeindeverbindungsstraße		Bundesstraße zur Ortsstraße
	Ortsstraße		Bundesstraße zum beschränkt öffentlichen Weg
	beschränkt öffentlicher Weg		

Einziehung	
	Bundesstraße
	Landesstraße
	Kreisstraße

 LEHMANN+PARTNER GmbH Schwerborner Str. 1 99086 Erfurt	Bearbeitet:	12/18	Umbreit
	Gezeichnet:	12/18	Henning
	Geprüft:	12/18	Weltzien
	Projekt-Nr.:	P 13-255	

 Deutsche Einheit Fernstraßenplanungs- und -bau GmbH Zimmerstraße 54, 10117 Berlin Telefon (030) 202 43 - 0 Telefax (030) 202 43 - 291 www.deges.de	Bearbeitet:	25.11.2019	J.A.P.H.
	Geprüft:		
	Projekt-Nr.:		

Nr.	Art der Änderung	Datum	Zeichen

FESTSTELLUNGSENTWURF

Freistaat Thüringen		Unterlage / Blatt-Nr.: 12 / 2
B 4 / OU Greußen bis Westerengel / NK 4731-053 bis NK 4731-041		Knotenpunktskizzen
PROJIS-Nr.:		B 4
		Maßstab: unmaßstäblich
B 4 - Teil 2 [VKE 5771.2] Ausbau bis südl. Westerengel Bau-km 5+520,00 bis 9+211,00		
aufgestellt:		
Berlin, den 29. Nov. 2019 DEGES Deutsche Einheit Fernstraßenplanungs- und -bau GmbH		