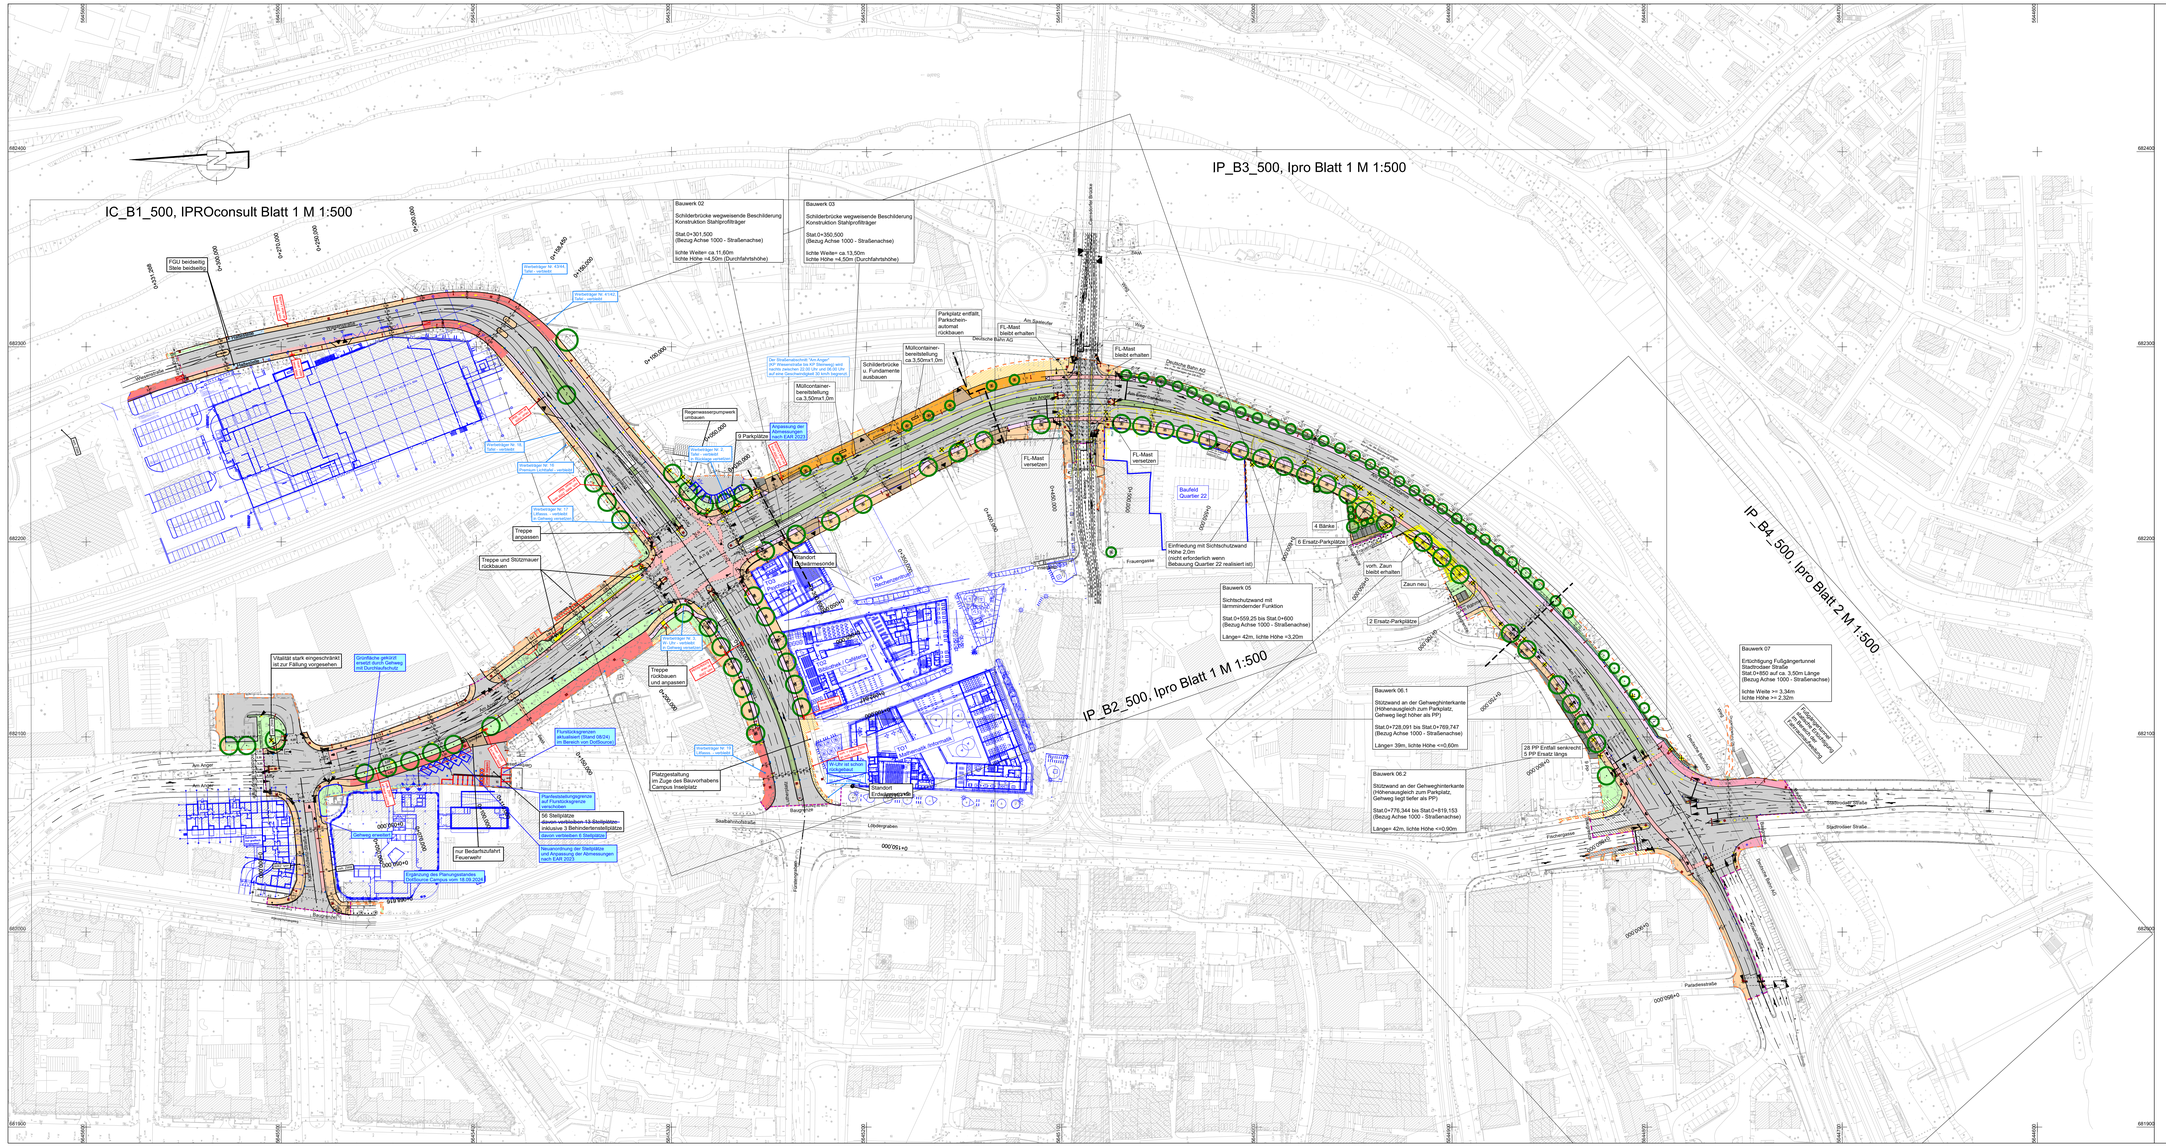
IC_B1_500, IPROconsult Blatt 1 M 1:500
IP_B2_500, Ipro Blatt 1 M 1:500
IP_B3_500, Ipro Blatt 1 M 1:500
IP_B4_500, Ipro Blatt 2 M 1:500
Bauwerk 02
Schilderbrücke wegweisende Beschilderung
Konstruktion Stahlprofilträger
Stat.0+301,500
(Bezug Achse 1000 - Straßenachse)
lichte Weiten ca.11,60m
lichte Höhe >4,50m (Durchfahrtshöhe)
Bauwerk 03
Schilderbrücke wegweisende Beschilderung
Konstruktion Stahlprofilträger
Stat.0+350,500
(Bezug Achse 1000 - Straßenachse)
lichte Weiten ca.13,50m
lichte Höhe >4,50m (Durchfahrtshöhe)
Bauwerk 05
Sichtschutzwand mit lärmmindernder Funktion
Stat.0+559,25 bis Stat.0+600
(Bezug Achse 1000 - Straßenachse)
Länge= 42m, lichte Höhe =3,20m
Bauwerk 06.1
Stützwand an der Gehweghinterkante (Höhenausgleich zum Parkplatz, Gehweg liegt höher als PP)
Stat.0+728,091 bis Stat.0+769,747
(Bezug Achse 1000 - Straßenachse)
Länge= 39m, lichte Höhe <=0,60m
Bauwerk 06.2
Stützwand an der Gehweghinterkante (Höhenausgleich zum Parkplatz, Gehweg liegt tiefer als PP)
Stat.0+776,344 bis Stat.0+819,153
(Bezug Achse 1000 - Straßenachse)
Länge= 42m, lichte Höhe <=0,90m
Bauwerk 07
Entschädigung Fußgängertunnel
Stadtroider Straße
Stat.0+950 auf ca. 3,50m Länge
(Bezug Achse 1000 - Straßenachse)
lichte Weite >= 3,34m
lichte Höhe >= 2,32m
Parkplatz entfällt, Parkschein-automat rückbauen
Mülicontainer-bereitstellung ca.3,50m x1,0m
Mülicontainer-bereitstellung ca.3,50m x1,2m
Schilderbrücken u. Fundamente ausbauen
Regenwasserpumpwerk umbauen
Anpassung der Abmessungen nach EAR 2023
9 Parkplätze
FL-Mast bleibt erhalten
FL-Mast versetzen
Deutsche Bahn AG
Baufeld Quartier 22
Entfriedung mit Sichtschutzwand Höhe 2,0m (nicht erforderlich wenn Bebauung Quartier 22 realisiert ist)
4 Bänke
6 Ersatz-Parkplätze
2 Ersatz-Parkplätze
vorh. Zaun bleibt erhalten
Zaun neu
Treppe anpassen
Treppe und Stützmauer rückbauen
Treppe rückbauen und anpassen
Standort Busbreitenrinne
Standort Endlaufgerät
Vitalität stark eingeschränkt; ist zur Fällung vorgesehen.
Grünfläche gerodet, ersetzt durch Gehweg mit Durchfahrschutz
Flurstücksgrenzen aktualisiert (Stand 08/24) im Bereich von Straßenbahn
Platzgestaltung im Zuge des Bauvorhabens Campus Inselplatz
Planfeststellungsgrenze auf Flurstücksgrenze verschoben
56 Stellplätze
davon verbleiben 13 Stellplätze:
davon 3 Behindertenstellplätze
davon verbleiben 6 Stellplätze
Neuverortung der Stellplätze entsprechend der Abmessungen nach EAR 2023
Ergänzung des Planungsraumes Stadtroide Carolina seit 18.09.2024
nur Bedarfszufahrt Feuerwehr
Gehweg erweitern
Stadtroider Straße
Saalbahnhofstraße
Löbdergraben
Frauengasse
Fischergasse
Paradiesstraße
Am Anger
Am Sparkasse
Carolinenstraße
Saale
Bauwerk 01
Bauwerk 04
Bauwerk 08
Bauwerk 09
Bauwerk